


PLANTA BAIXA
ESCALA: 1/100

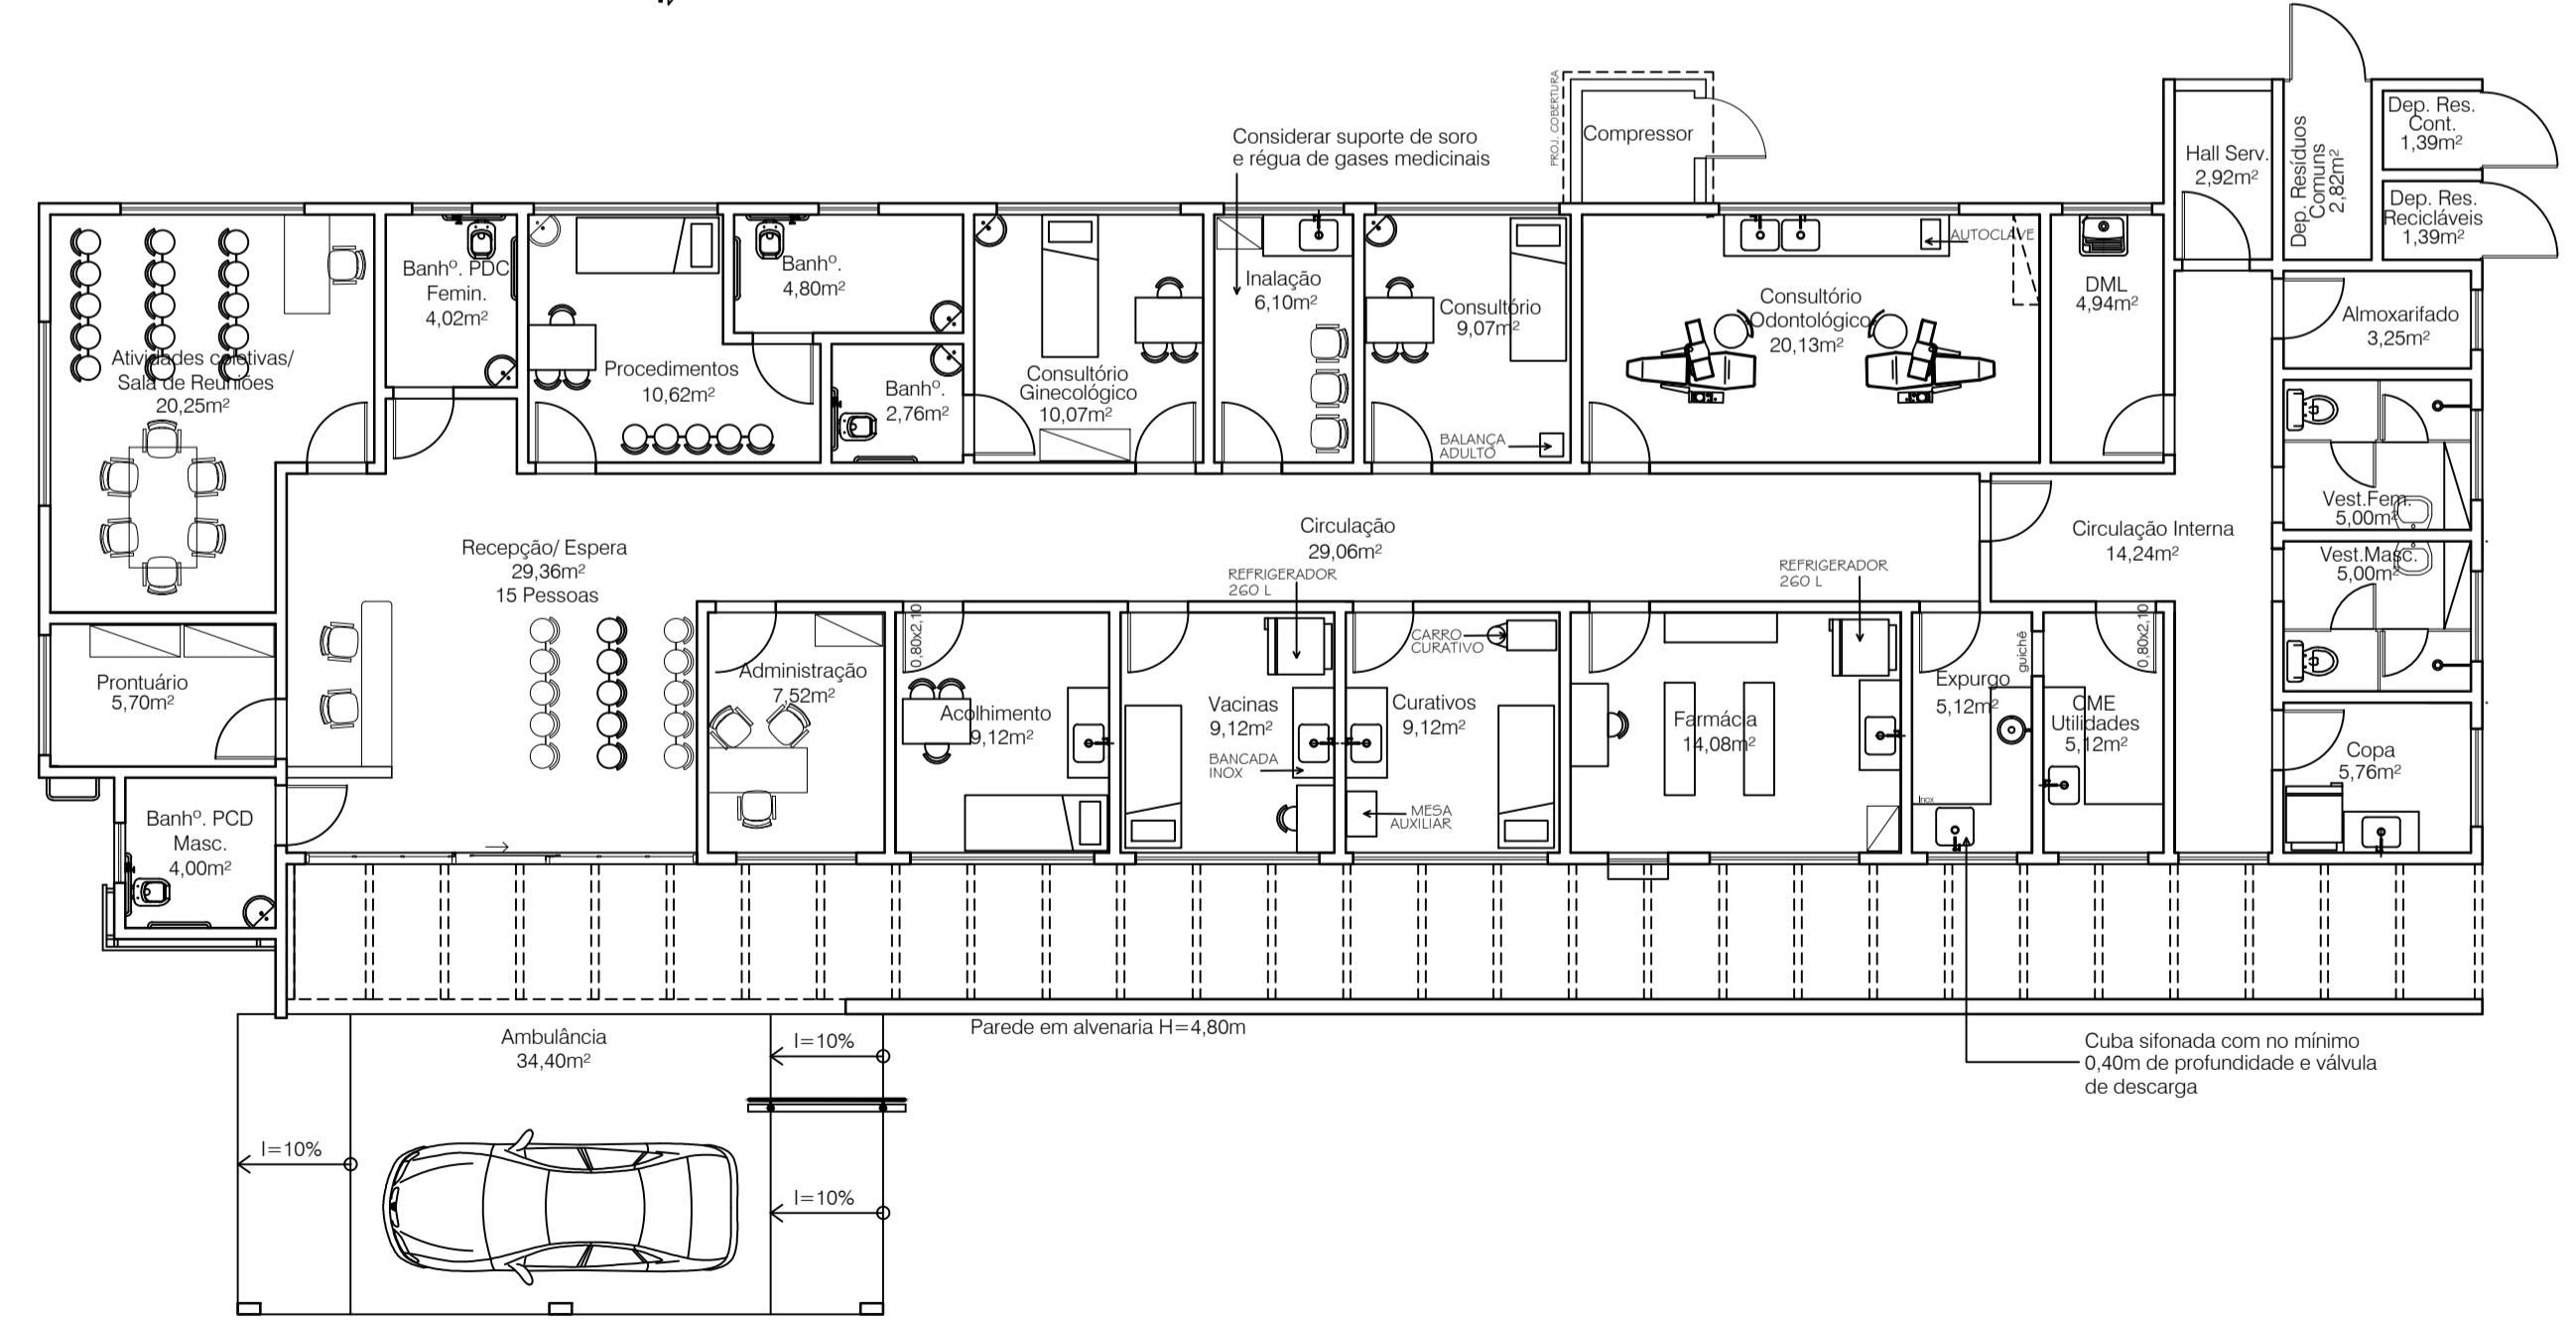

PLANTA DE LAYOUT
ESCALA: 1/100

QUADRO DE ÁREAS	
TERRENO	1.128,00m²
UBS (UNIDADE BÁSICA DE SAÚDE) - PADRÃO 1	390,84m²

Núcleo de Projetos

Projeto: CONSTRUÇÃO DE UBS (UNIDADE BÁSICA DE SAÚDE) - TIPO 1		DATA: MARÇO/2022
Endereço: RUA 03, ÁREA PERTENCENTE À PMI, LOTEAMENTO VIVER MELHOR, ITABORAÍ/RJ	DISTRITO: 1º	PRANCHA: 6.0
Assunto: PLANTA BAIXA E LAYOUT		ESCALA: INDICADA
Orgão Solicitante: SECRETARIA MUNICIPAL DE SAÚDE	Desenhista: Evelyn Costa	
Secretário Municipal de Obras: Alessandro Ferreira Rodrigues Matrícula: 44721	Assinatura: <i>[Signature]</i>	
Gerente de Núcleo: Alyne Saldanha Antunes Felizardo Engenheiro Civil - Matrícula: 25230 - CREARJ 2002101043	Assinatura: <i>[Signature]</i>	
Autora do Projeto: Flávia Rodrigues Manguiera Arquiteta e Urbanista - CAU A609080 - Matrícula: 45.035	Assinatura: <i>[Signature]</i>	

PLANTA BAIXA E LAYOUT