PRODUCED BY AN AUTODESK EDUCATIONAL PRODUCT

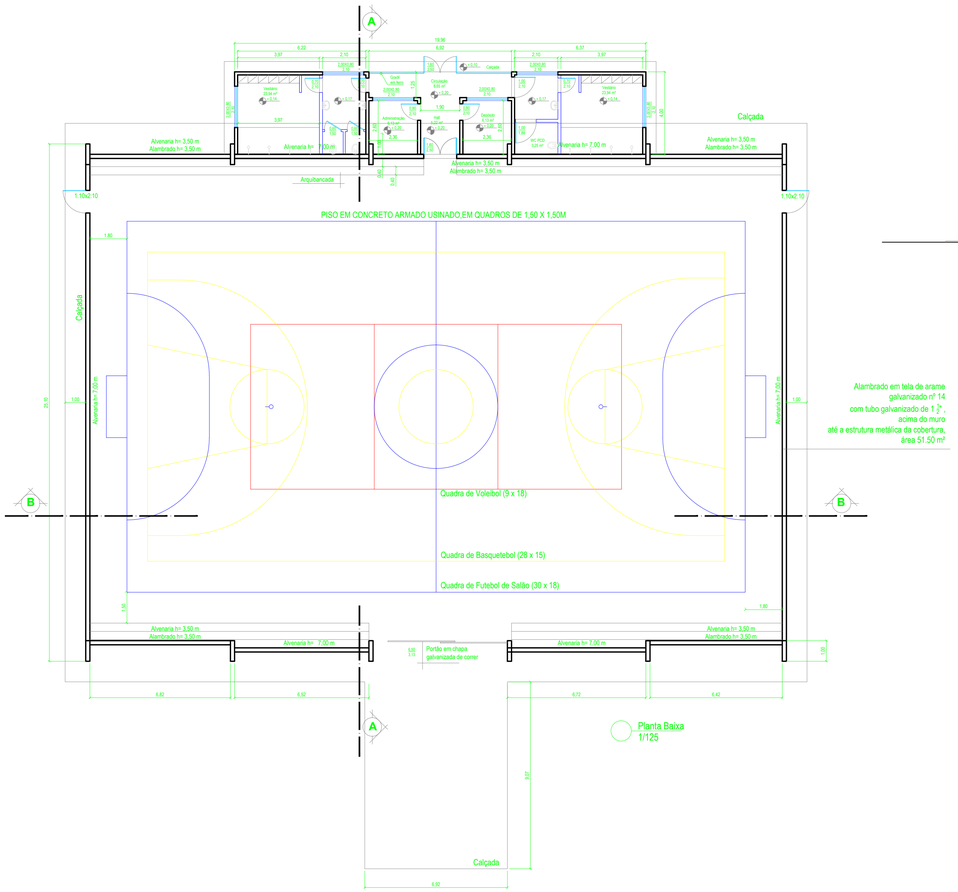

Planta Baixa
1/125

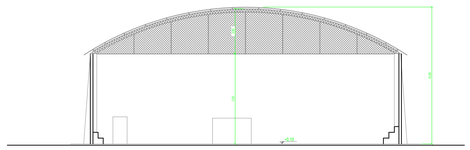

Corte A-A
1/200

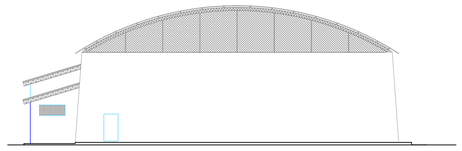

Fachada do Ginásio - Lateral
1/200

Alambrado em tela de arame galvanizado nº 14 com tubo galvanizado de 1 $\frac{1}{2}$", acima do muro até a estrutura metálica da cobertura, área 51.50 m²

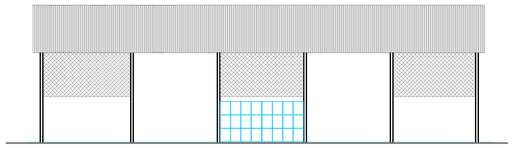

Fachada do Ginásio
1/200

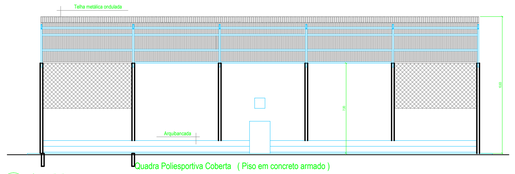

Corte B-B
1/200

PREFEITURA MUNICIPAL DE ITABORAÍ

Núcleo de Projetos

Projeto: REFORMA DO GINÁSIO POLIESPORTIVO E URBANIZAÇÃO DO ENTORNO		DATA: Julho / 2019
Endereço: Rua Samuel Garcia - Vila Brasil - Manilha - Itaboraí/RJ	DISTRITO: 7º	PRANCHA: 2.0
Assunto: REFORMA DE QUADRA POLIESTPORTIVA	ESCALA: 1/200	
Orgão Solicitante: SECRETARIA MUNICIPAL DE ESPORTE E LAZER	Desenhista: Flavia Rodrigues	REVISÃO: 00
Secretário Municipal de Obras: Alessandro Ferreira Rodrigues, Matrícula 44.721	Assinatura:	
Gerente de Núcleo: Alyne Salloma Felizardo, Engenheira Civil - Matrícula: 25230 - CREA/RJ: 2002101043	Assinatura:	
Responsável pelo Levantamento Arquitetônico: Flavia Rodrigues Mangueira, Arquiteta e Urbanista - Matrícula 36084- CAU A 60908-0	Assinatura:	

PLANTA BAIXA E CORTES - GINÁSIO

PRODUCED BY AN AUTODESK EDUCATIONAL PRODUCT

PRODUCED BY AN AUTODESK EDUCATIONAL PRODUCT

PRODUCED BY AN AUTODESK EDUCATIONAL PRODUCT