



COTA (m)

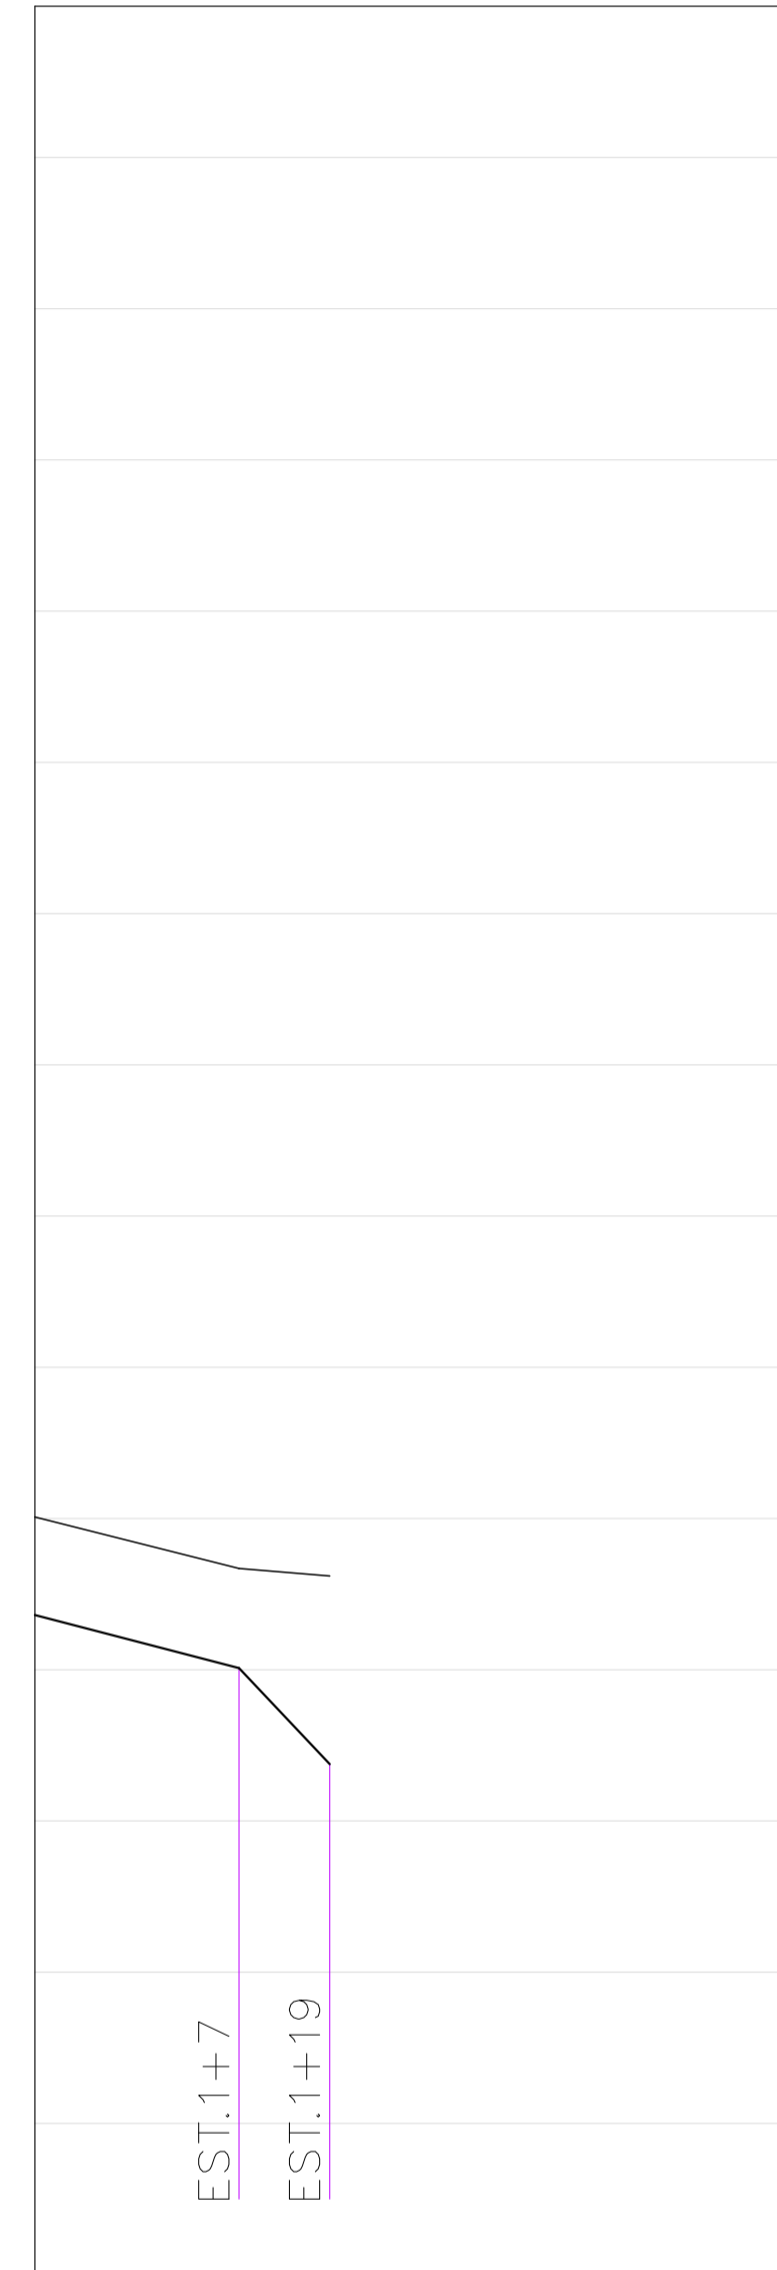

ESTACA	0	27	12	5
COTA DO TERRENO (m)	10.02	9.34	9.24	
DISTÂNCIA PARCIAL (m)		27	12	
COTA DA GERATRIZ INFERIOR (m)	8.724	8.022		
DECLIVIDADE (m/m)		-0.0260	10.583	

PV83-PV82  
 ESCALA VERTICAL: 1:100  
 ESCALA HORIZONTAL: 1:1000

COTA (m)

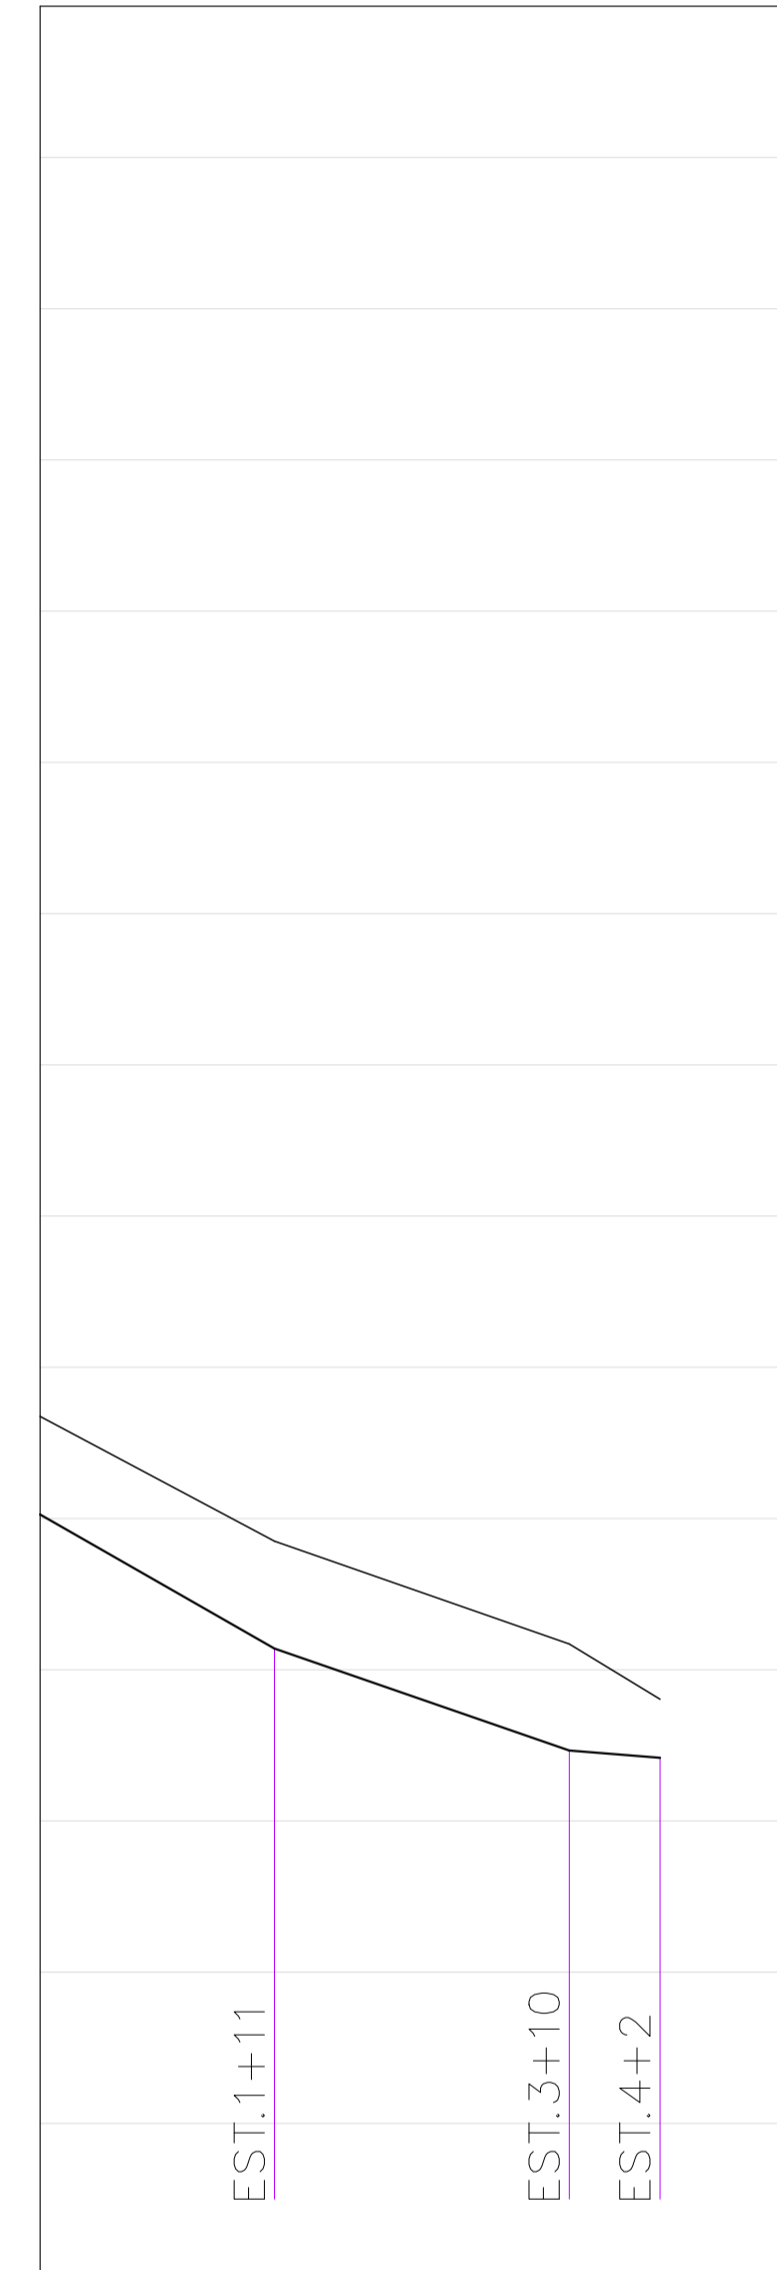

ESTACA	0	31	39	12	5
COTA DO TERRENO (m)	11.35	9.70	8.34	7.61	
DISTÂNCIA PARCIAL (m)		31	39	12	
COTA DA GERATRIZ INFERIOR (m)	10.053	8.280	6.932		
DECLIVIDADE (m/m)		-0.05719	-0.03456	-0.008	

PV85-PV87  
 ESCALA VERTICAL: 1:100  
 ESCALA HORIZONTAL: 1:1000

*Eduardo Keller*  
 EDUARDO KELLER - CAU/A120326-6  
 Coordenador

*Mário Machado*  
 MARIO MACHADO - CREA 2003101466  
 Responsável Técnico

REV.	DATA	DESCRIÇÃO	APROVAÇÃO
00	08/11/2021	EMISSÃO INICIAL	
Classe do projeto:		Título:	
EXECUTIVO		REDE DE DRENAGEM - PERFIL 12	
Disciplina:		Autor do projeto:	
DRENAGEM		THAIS	
Nome do modelo:		Coordenação:	
0027-MD-RDR-PE-003_R0		EDUARDO KELLER	
Responsável Técnico:		Escala:	
MÁRIO MACHADO		INDICADA	



PREFEITURA MUNICIPAL DE ITABORAÍ  
 Área Projeto:  
 PROJETO EXECUTIVO DE DRENAGEM EM BARRIO JARDIM PLANALTO - MANILHA, ITABORAÍ



12/18  
 0027-DE-RDR-PE-003\_012