



COTA (m)

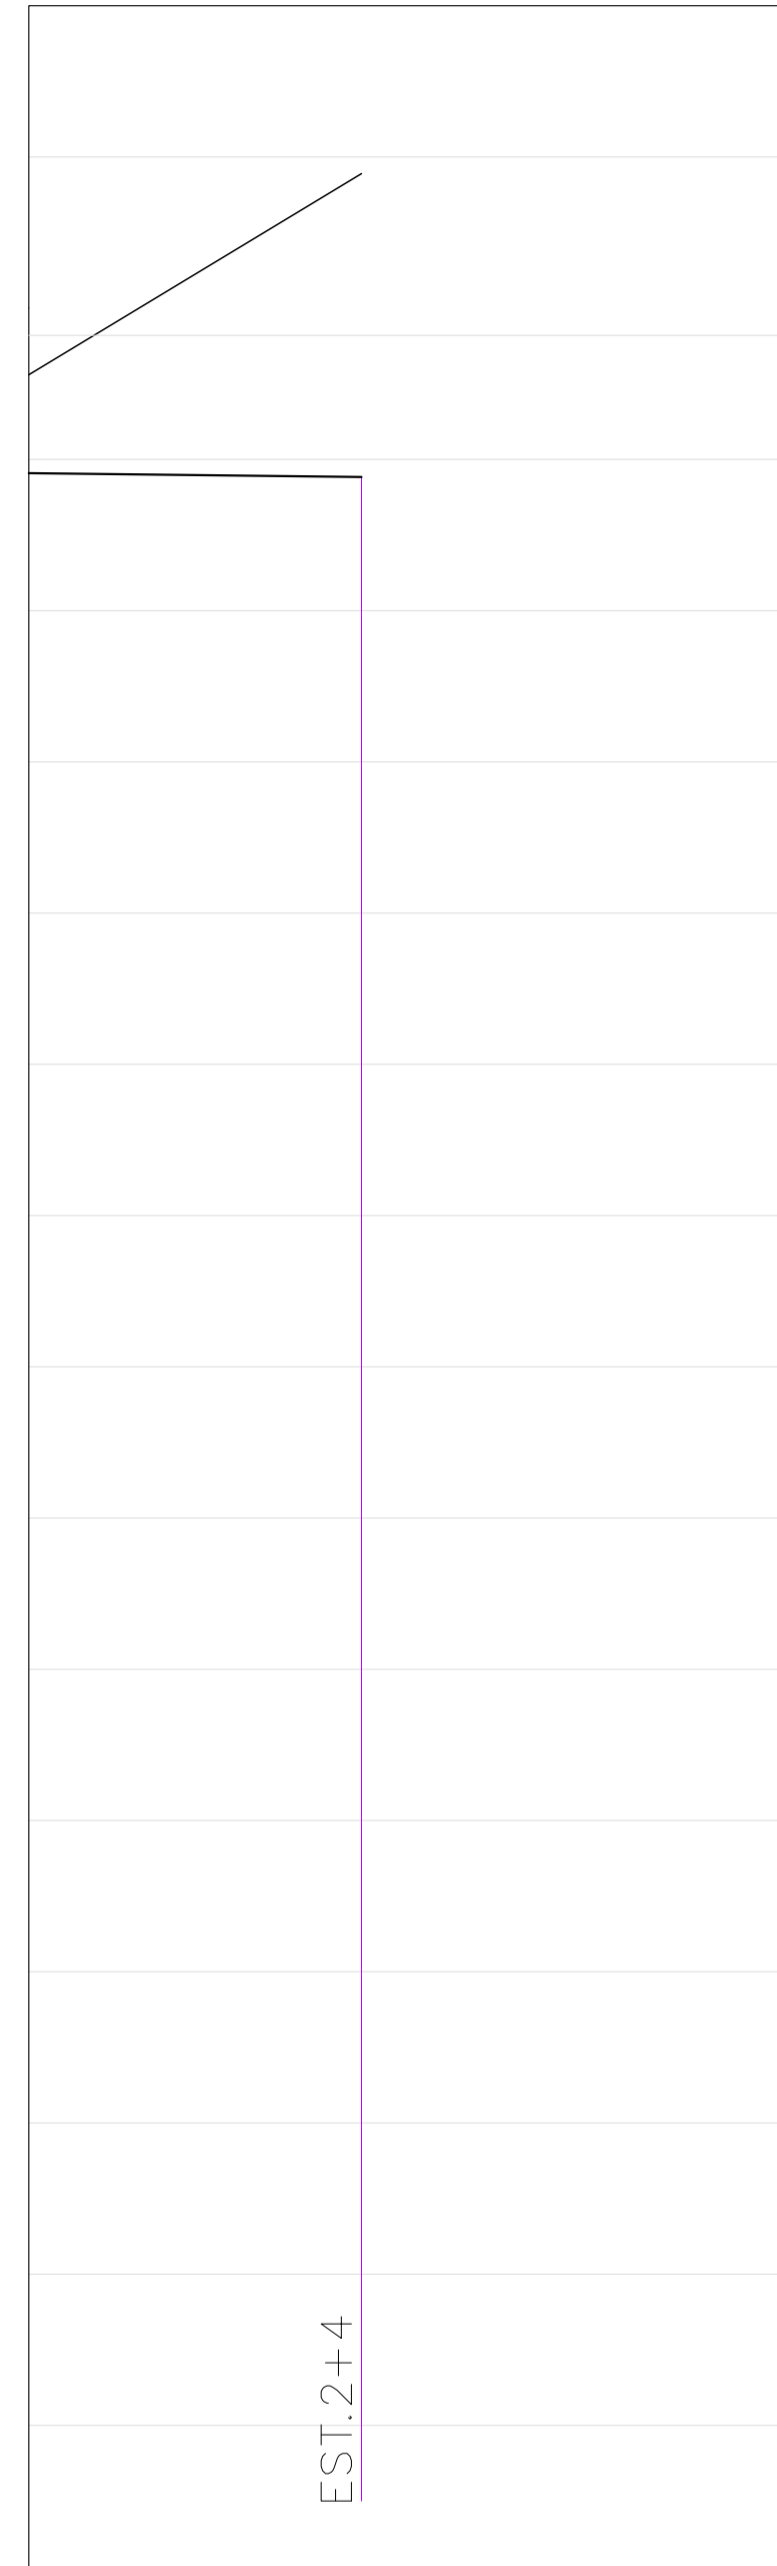

ESTACA	0	5
COTA DO TERRENO (m)	29.12	31.78
DISTÂNCIA PARCIAL (m)	44	
COTA DA GERATRIZ INFERIOR (m)	27.818	
DECLIVIDADE (m/m)	-0.00116	

PV116-PV101  
 ESCALA VERTICAL: 1:100  
 ESCALA HORIZONTAL: 1:1000

COTA (m)

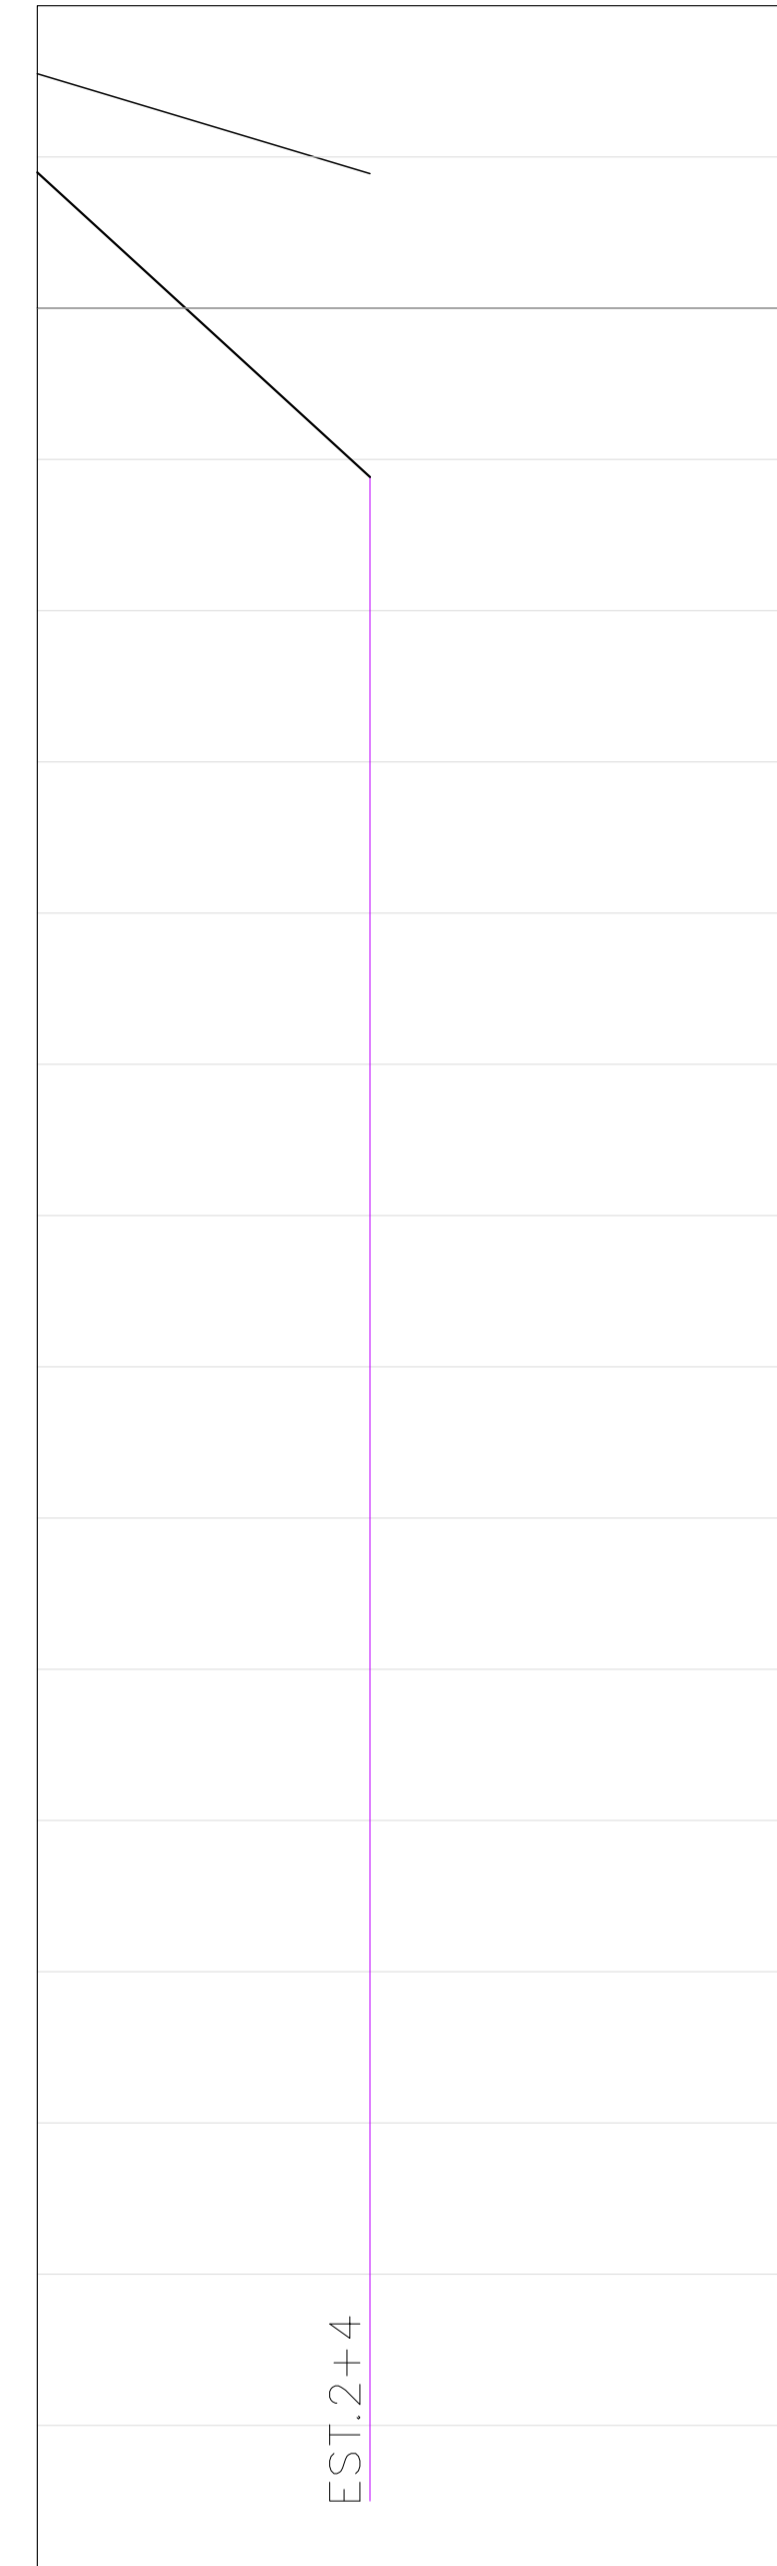

ESTACA	0	5
COTA DO TERRENO (m)	33.10	31.78
DISTÂNCIA PARCIAL (m)	44	
COTA DA GERATRIZ INFERIOR (m)	31.795	
DECLIVIDADE (m/m)	-0.09155	

PV117-PV101  
 ESCALA VERTICAL: 1:100  
 ESCALA HORIZONTAL: 1:1000

*Eduardo Keller*  
 EDUARDO KELLER - CAU/A120326-6  
 Coordenador

*Mário Machado*  
 MARIO MACHADO - CREA 2003101466  
 Responsável Técnico

00	08/11/2021	EMISSÃO INICIAL	
REV.	DATA	DESCRIÇÃO	APROVAÇÃO
		PREFEITURA MUNICIPAL DE ITABORAÍ Área/Projeto: PROJETO EXECUTIVO DE DRENAGEM EM BARRIO JARDIM PLANALTO - MANILHA, ITABORAÍ	
Classe do projeto: EXECUTIVO		Título: REDE DE DRENAGEM - PERFIL 15	
Disciplina: DRENAGEM		Desenhista: RAMON	Autor do projeto: THAIS
Nome do modelo: 0027-MD-RDR-PE-003_R0		Responsável Técnico: MÁRIO MACHADO	Escala: INDICADA
			15/18
			0027-DE-RDR-PE-003_015