


COTA (m)

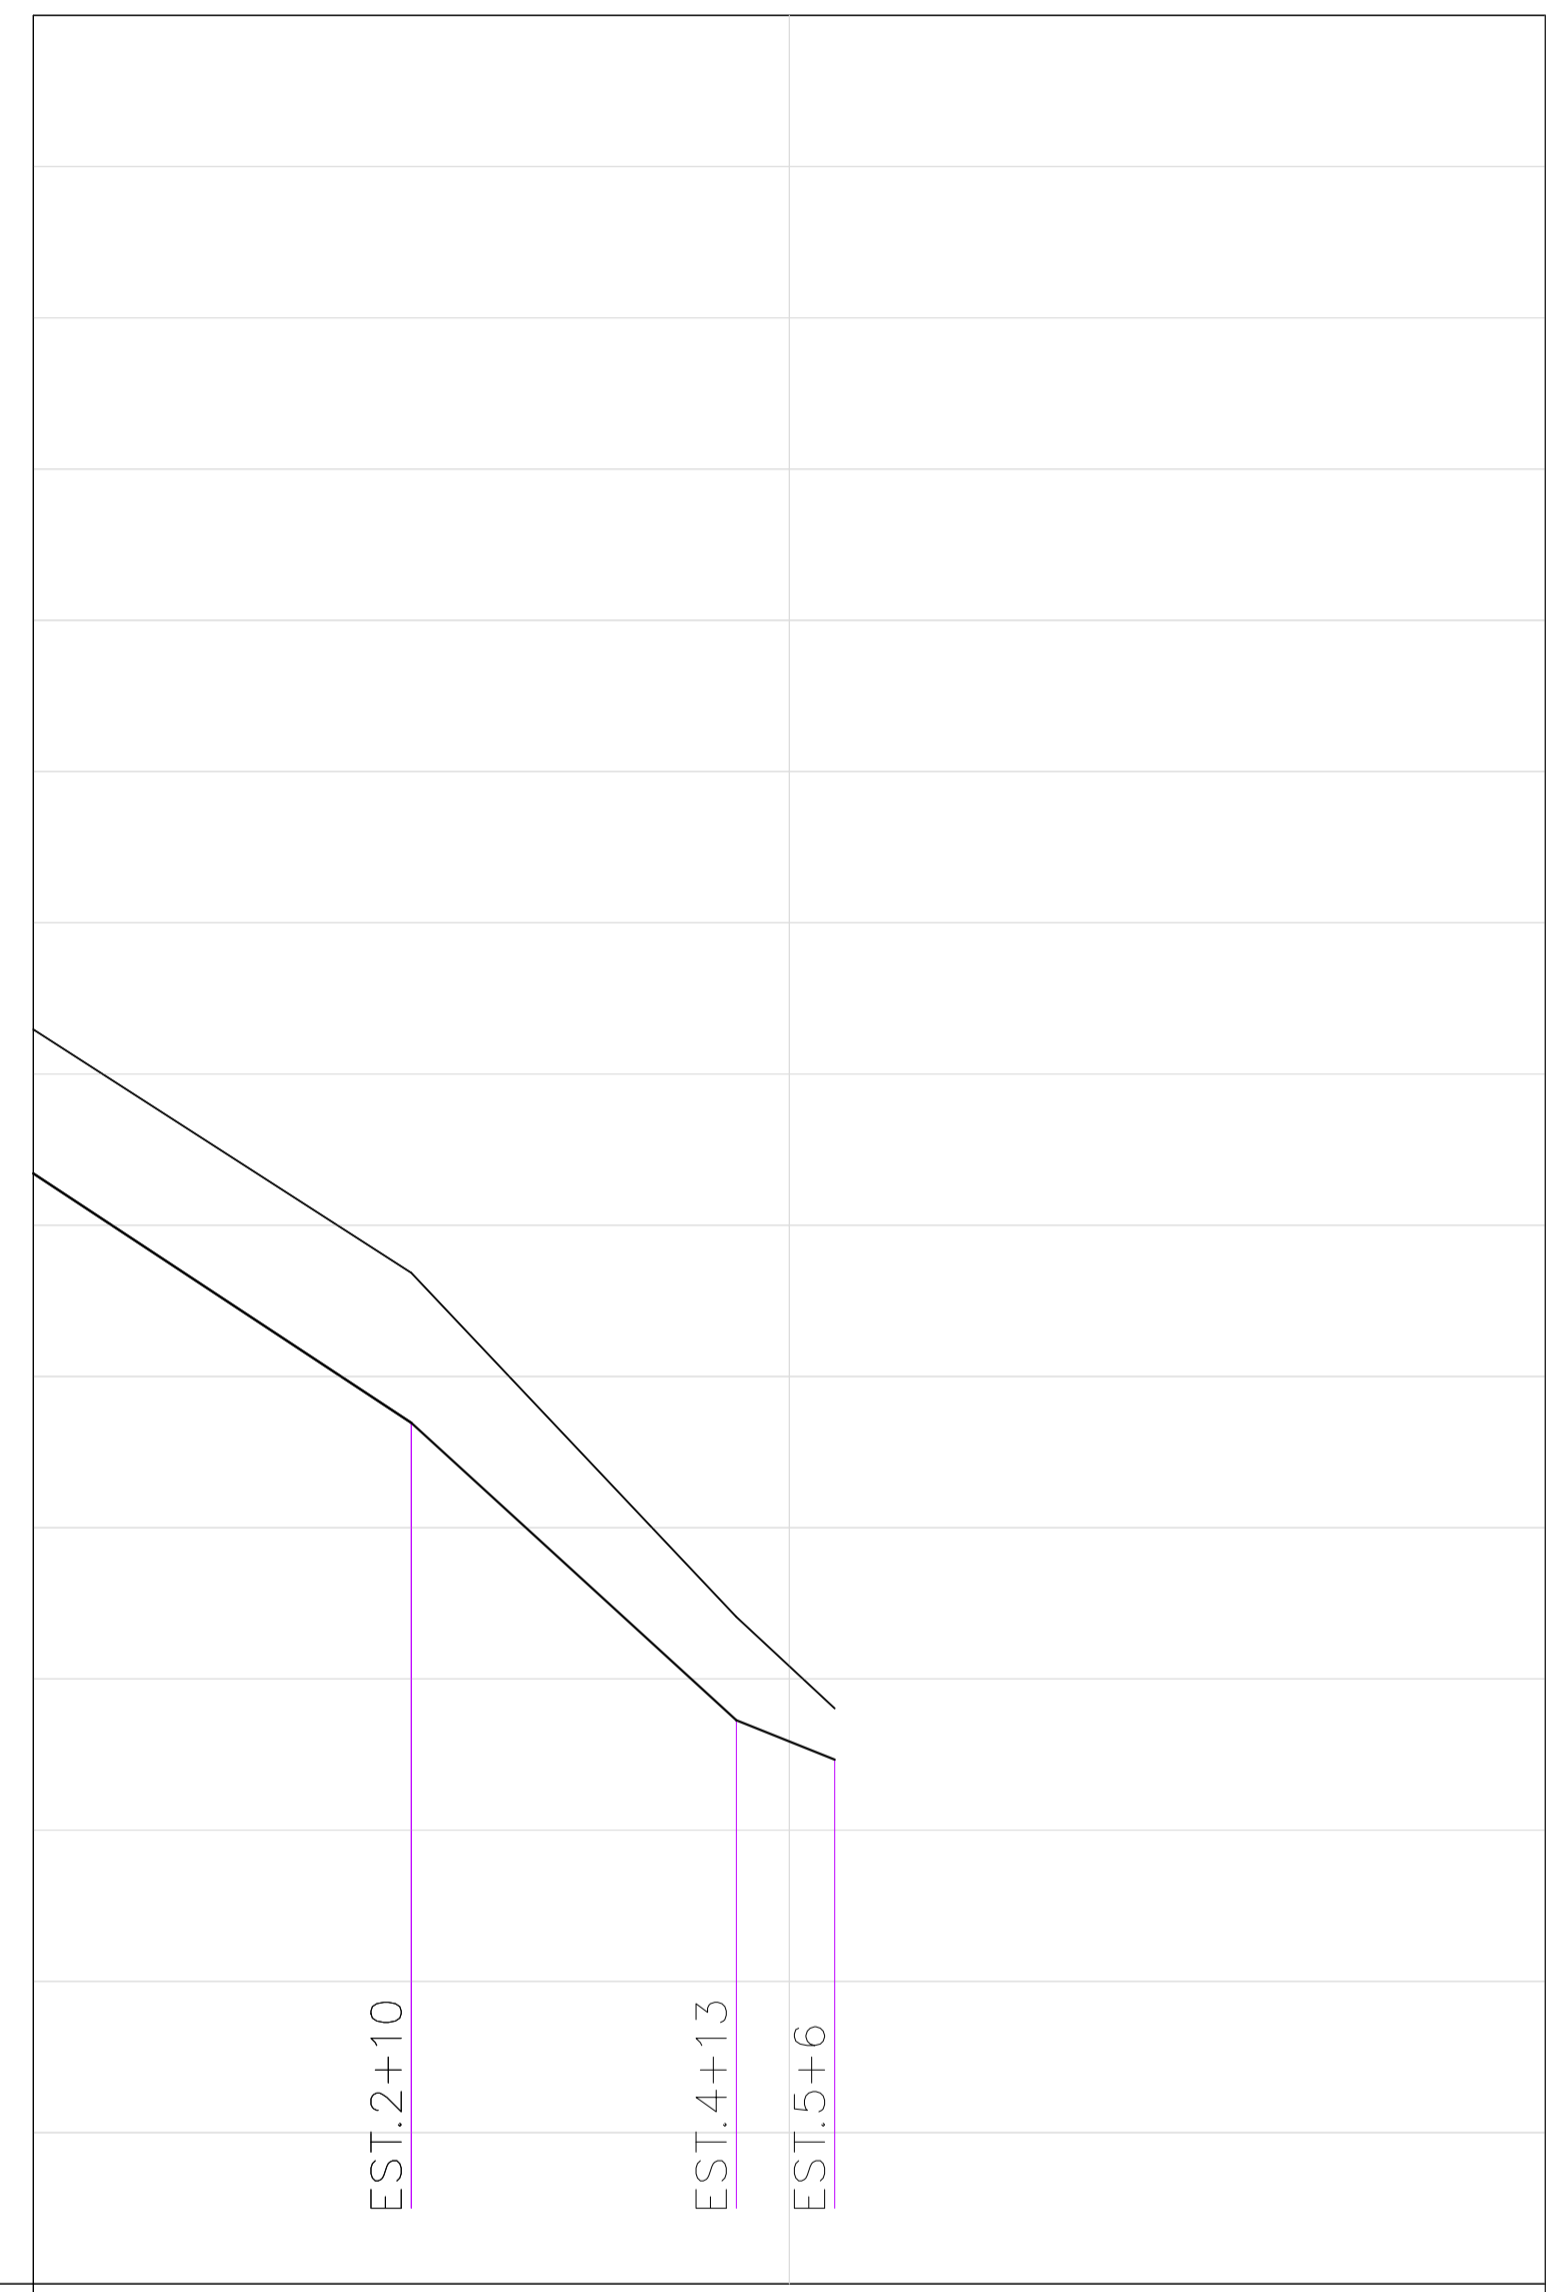

ESTACA	0	5	10	
COTA DO TERRENO (m)	16.59	13.37	8.82	7.61
DISTÂNCIA PARCIAL (m)		50	43	13
COTA DA GERATRIZ INFERIOR (m)	14.685	11.387	7.453	
DECLIVIDADE (m/m)		-0.06596	-0.09149	-0.04

PV97-PV92
 ESCALA VERTICAL: 1:100
 ESCALA HORIZONTAL: 1:1000

PERFIL
 ESCALA 1:1000

COTA (m)



ESTACA	0	5	10	
COTA DO TERRENO (m)	33.77	31.54	29.73	28.82
DISTÂNCIA PARCIAL (m)		49	45	27
COTA DA GERATRIZ INFERIOR (m)	32.472	29.043	27.693	
DECLIVIDADE (m/m)		-0.06122	-0.04444	-0.14815

PV118-PV109
 ESCALA VERTICAL: 1:100
 ESCALA HORIZONTAL: 1:1000

Eduardo Keller
 EDUARDO KELLER - CAU/A120326-6
 Coordenador

Mário Machado
 MÁRIO MACHADO - CREA 2003101466
 Responsável Técnico

00	08/11/2021	EMISSÃO INICIAL	
REV.	DATA	DESCRIÇÃO	APROVAÇÃO
		PREFEITURA MUNICIPAL DE ITABORAÍ	
Classe do projeto: EXECUTIVO		Título: REDE DE DRENAGEM - PERFIL 16	
Disciplina: DRENAGEM		Desenhista: RAMON	Autor do projeto: THAIS
Nome do modelo: 0027-MD-RDR-PE-003_R0		Responsável Técnico: MÁRIO MACHADO	Coordenação: EDUARDO KELLER
			Escala: INDICADA

16/18
 0027-DE-RDR-PE-003_016