

COTA (m)




| ESTACA | 0 | 5 | 10 |
|-------------------------------|--------|--------|----------|
| COTA DO TERRENO (m) | 32.32 | 31.05 | 28.82 |
| DISTÂNCIA PARCIAL (m) | 50 | 50 | 50 |
| COTA DA GERATRIZ INFERIOR (m) | 31.022 | 29.522 | 28.122 |
| DECLIVIDADE (m/m) | -0.03 | -0.028 | -0.08424 |

PV127-PV119
 ESCALA VERTICAL: 1:100
 ESCALA HORIZONTAL: 1:1000

PERFIL
 ESCALA 1:1000

COTA (m)

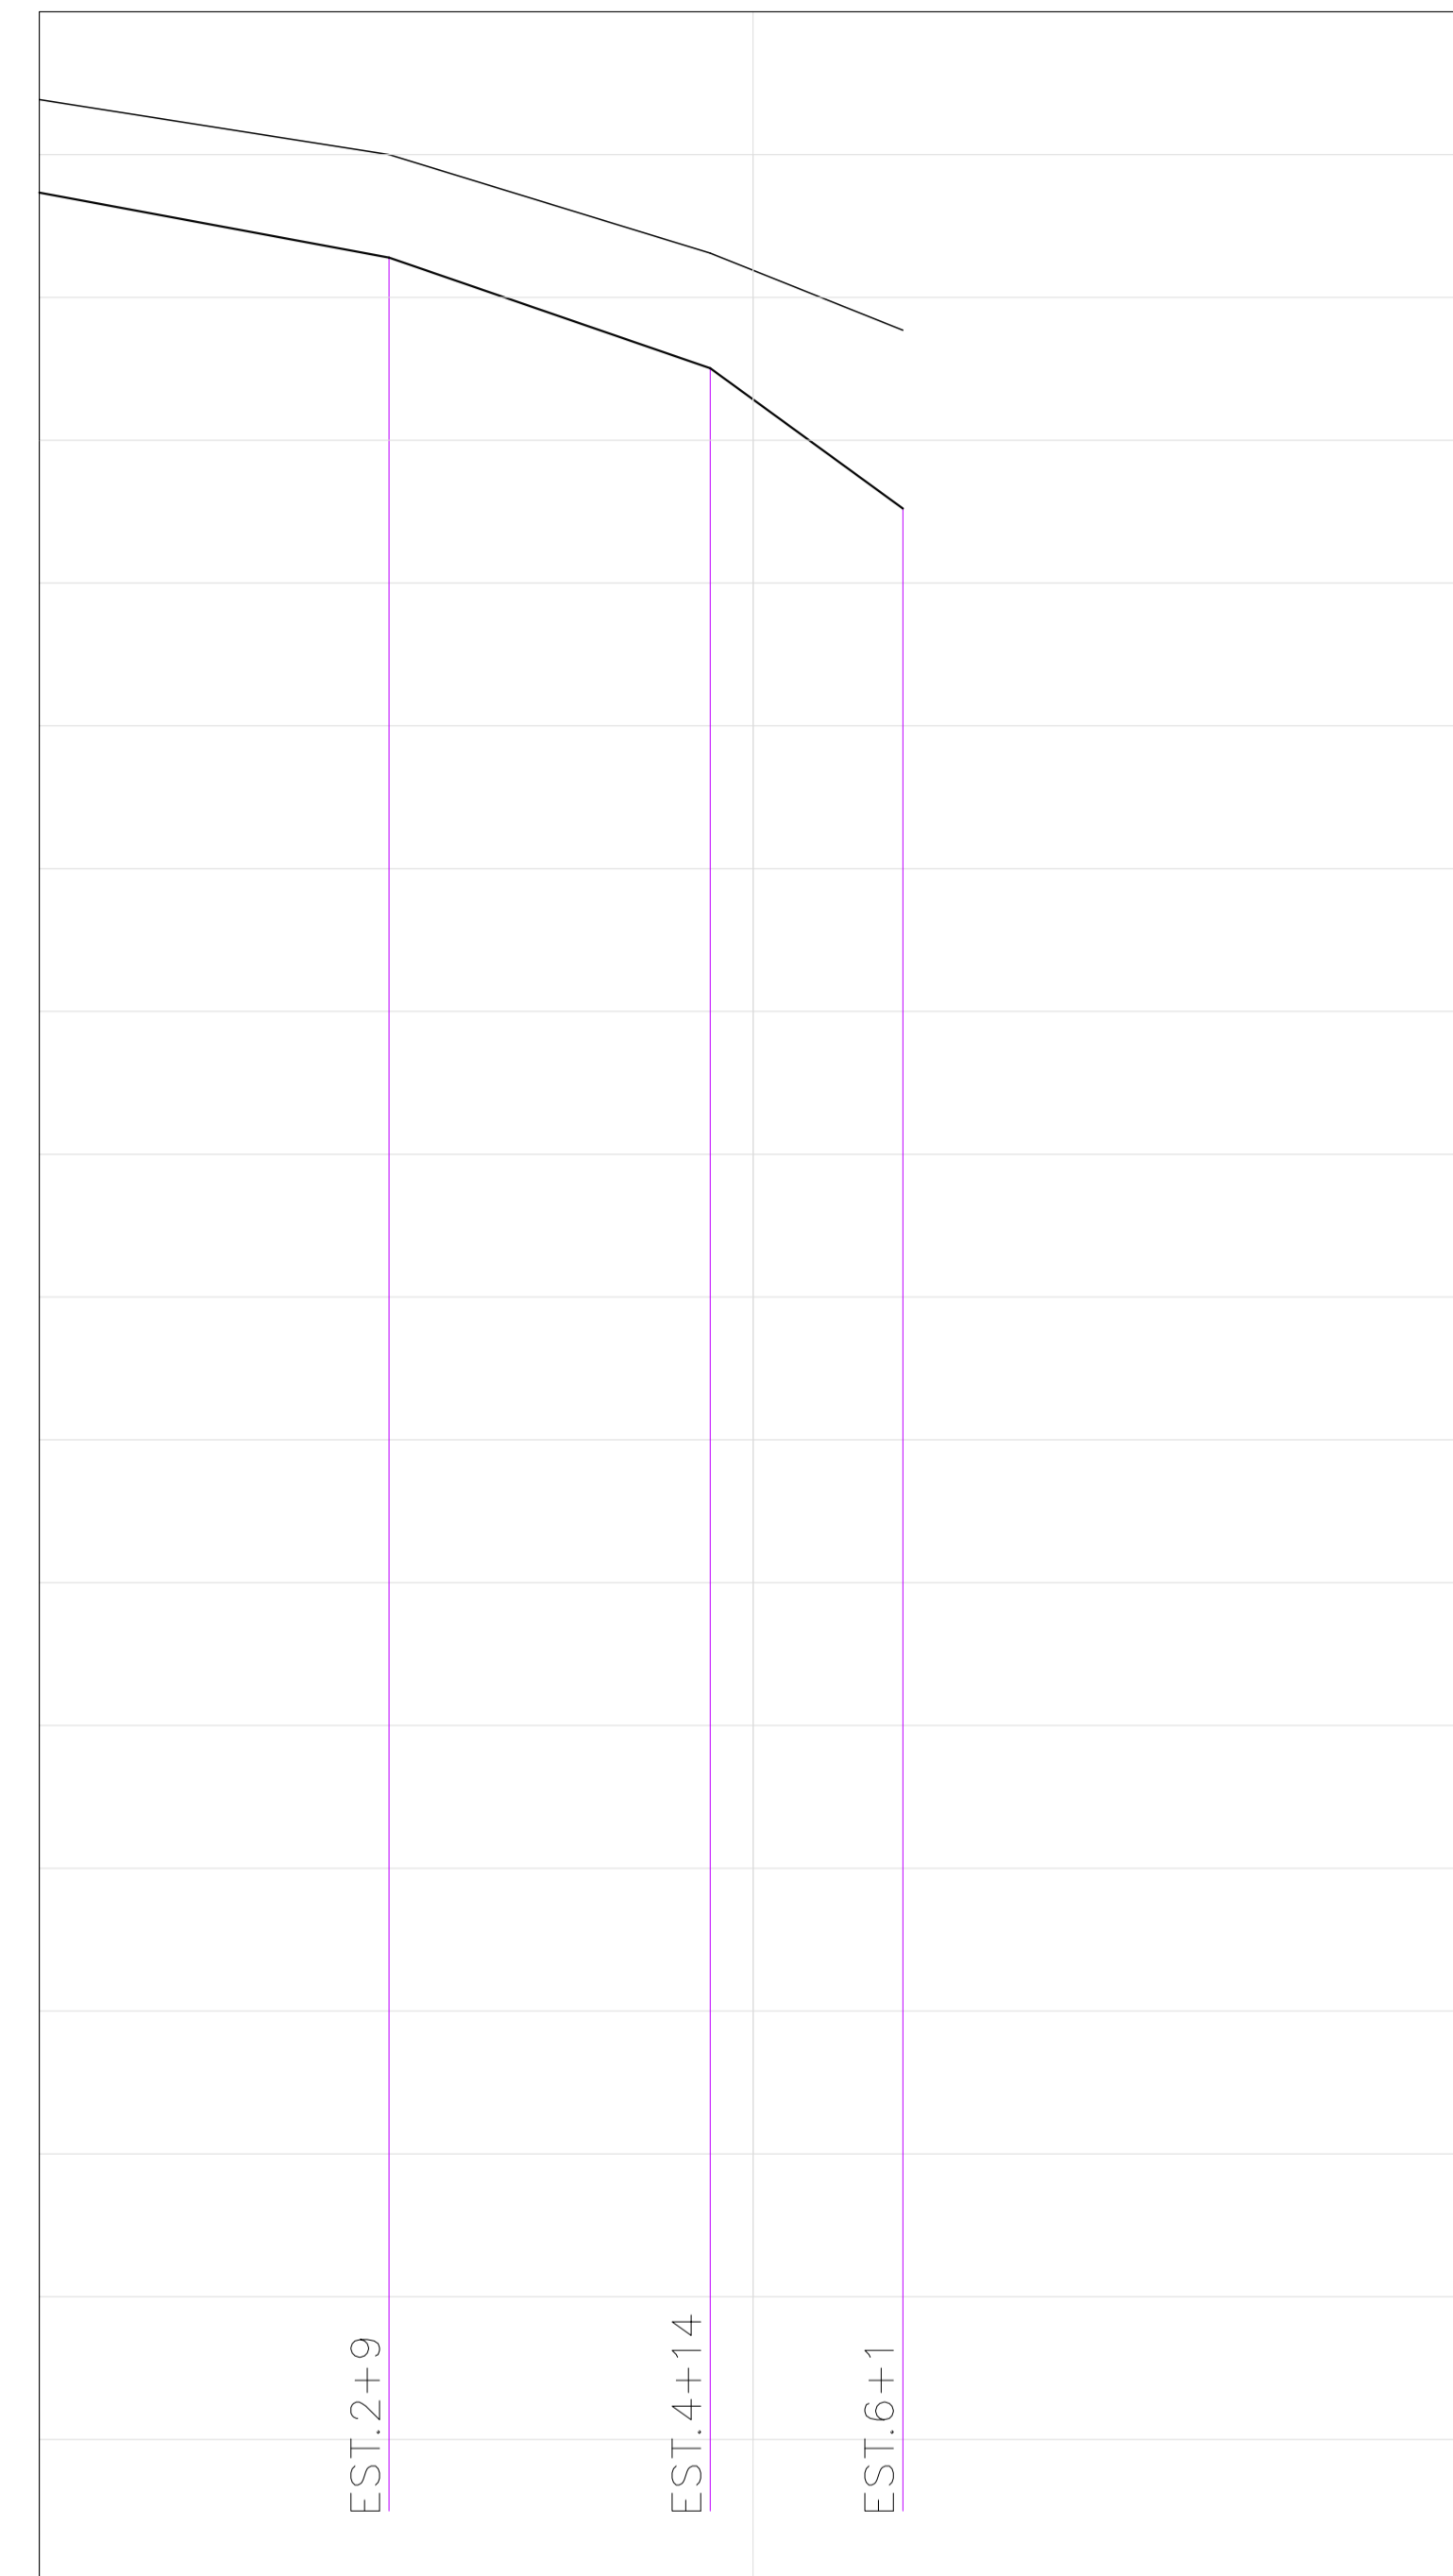

| ESTACA | 0 | 5 | 10 |
|-------------------------------|----------|----------|----------|
| COTA DO TERRENO (m) | 34.77 | 34.00 | 31.54 |
| DISTÂNCIA PARCIAL (m) | 49 | 45 | 27 |
| COTA DA GERATRIZ INFERIOR (m) | 33.468 | 32.558 | 31.008 |
| DECLIVIDADE (m/m) | -0.01857 | -0.03444 | -0.07278 |

PV124-PV119
 ESCALA VERTICAL: 1:100
 ESCALA HORIZONTAL: 1:1000

Eduardo Keller
 EDUARDO KELLER - CAU/A120326-6
 Coordenador

Mário Machado
 MARIO MACHADO - CREA 2003101466
 Responsável Técnico

| 00 | 08/11/2021 | EMISSÃO INICIAL | |
|--|---------------------------------------|--|---------------------|
| REV. | DATA | DESCRIÇÃO | APROVAÇÃO |
| | | PREFEITURA MUNICIPAL DE ITABORAÍRJ | |
| | | Área/Projeto: PROJETO EXECUTIVO DE DRENAGEM EM BARRIO JARDIM PLANALTO - MANILHA, ITABORAÍ | |
| Classe do projeto: EXECUTIVO | | Título: REDE DE DRENAGEM - PERFIL 18 | |
| Disciplina: DRENAGEM | Desenhista: RAMON | Autor do projeto: THAIS | |
| Nome do modelo: 0027-MD-RDR-PE-003_R0 | Responsável Técnico: MÁRIO MACHADO | Coordenação: EDUARDO KELLER | Escala: INDICADA |



18/18
 0027-DE-RDR-PE-003_018