
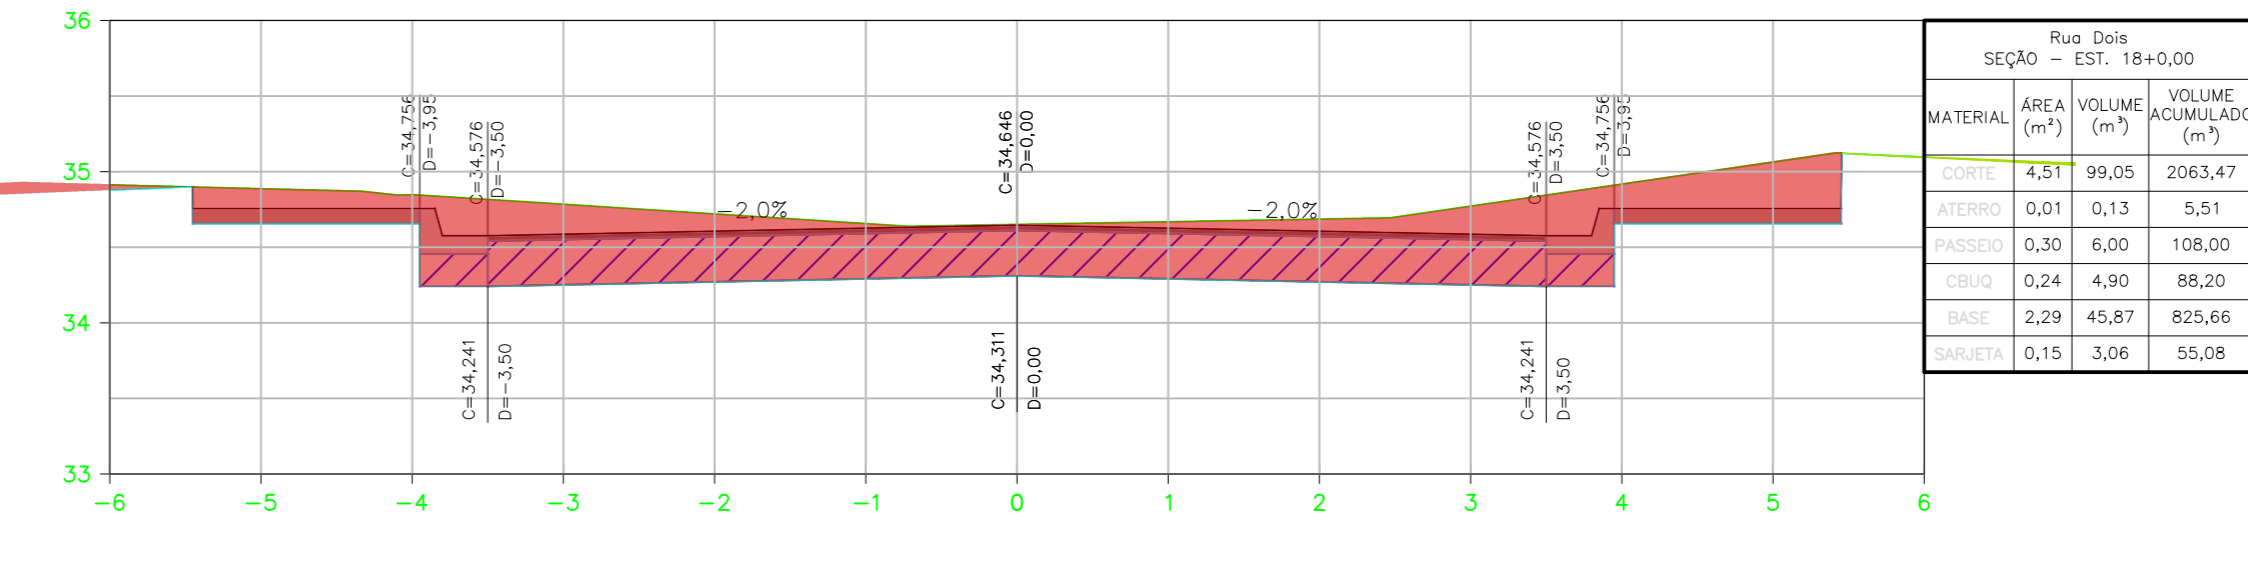
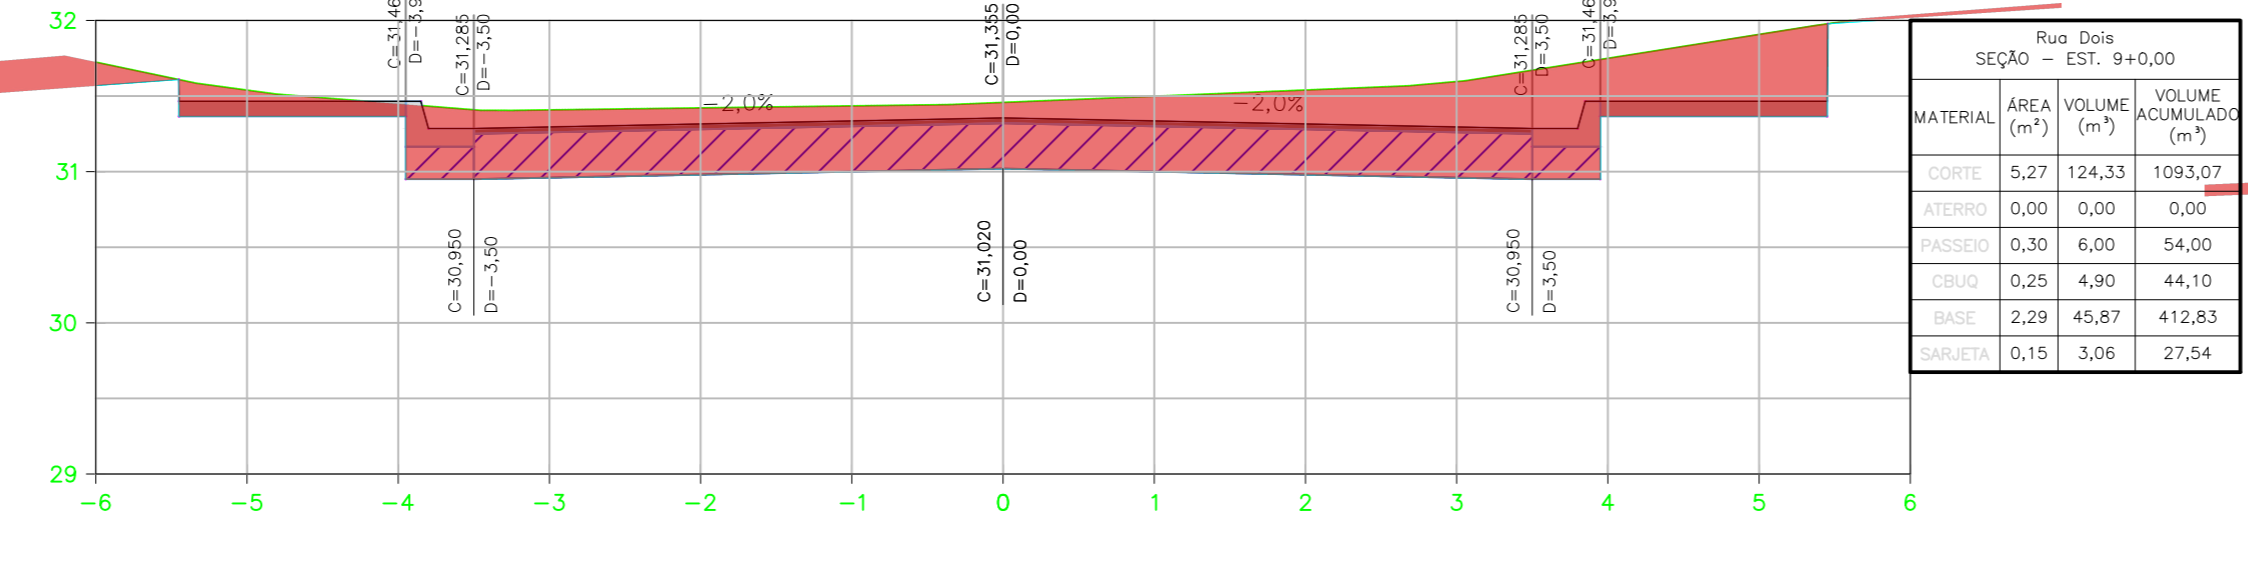
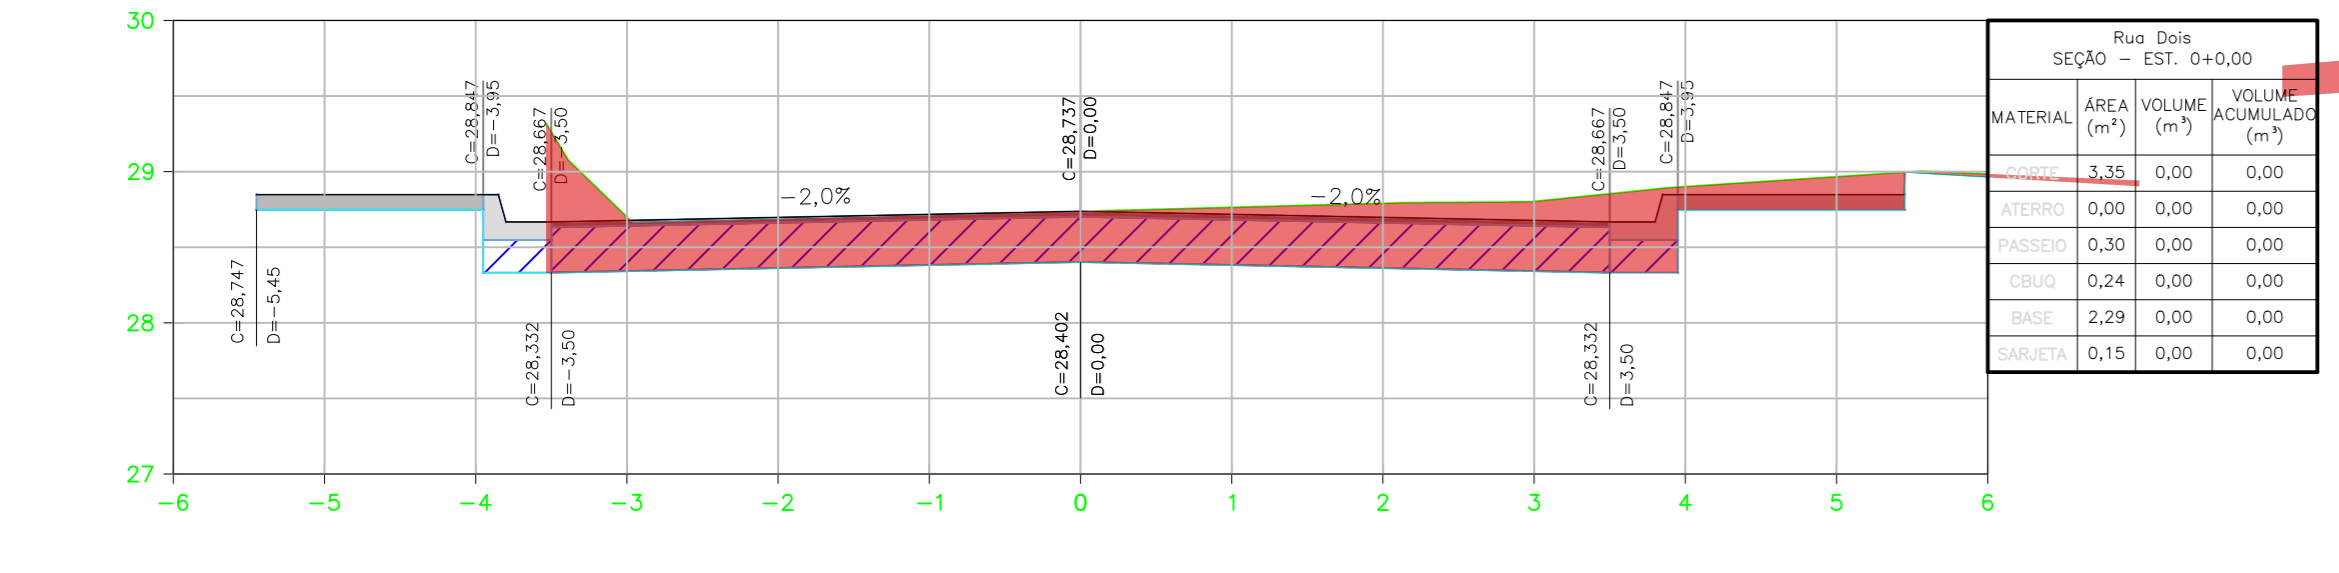
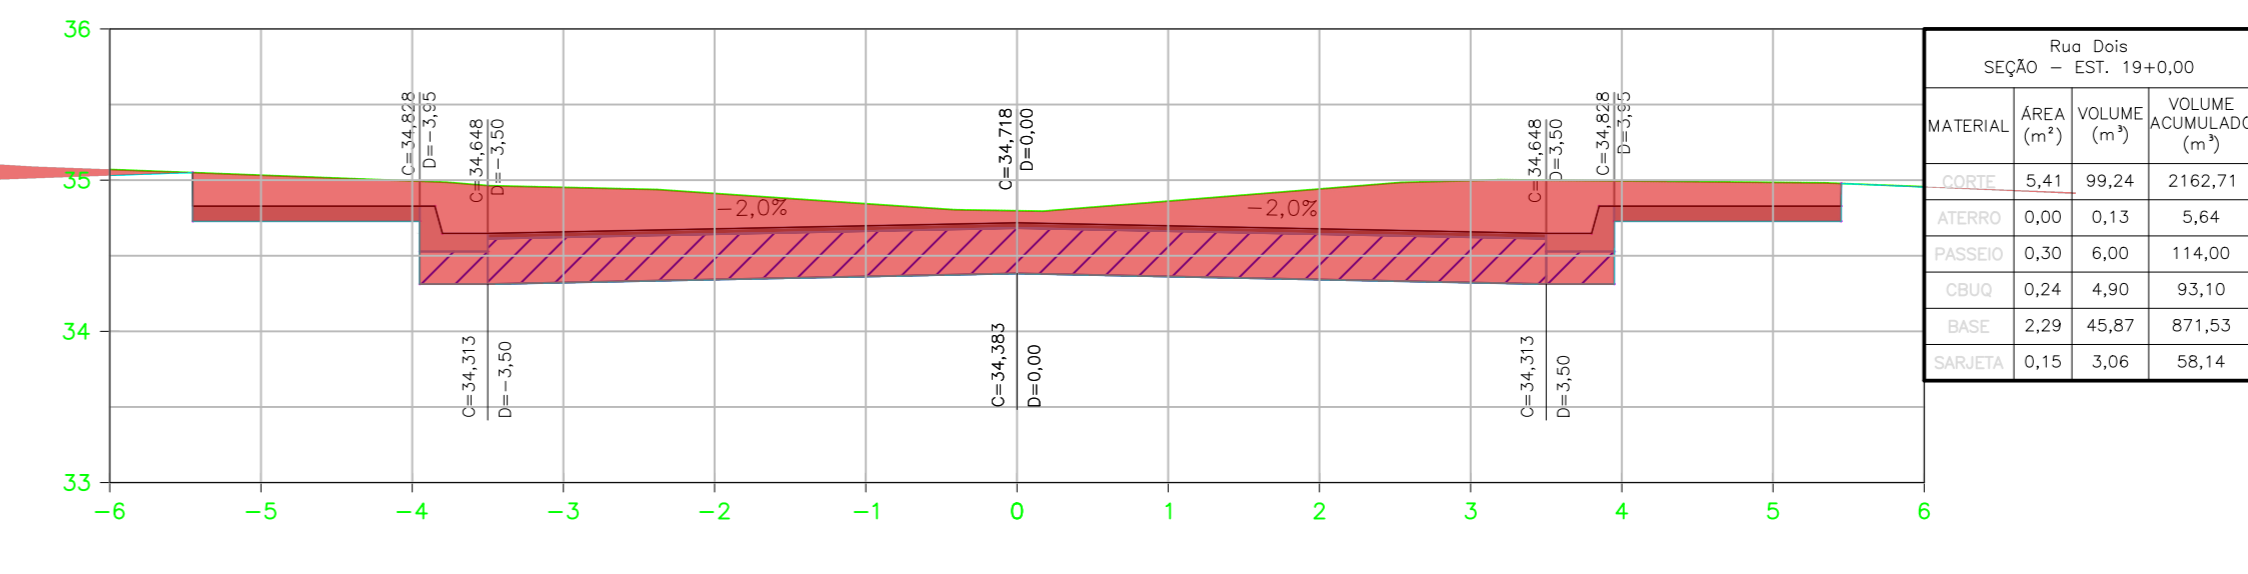
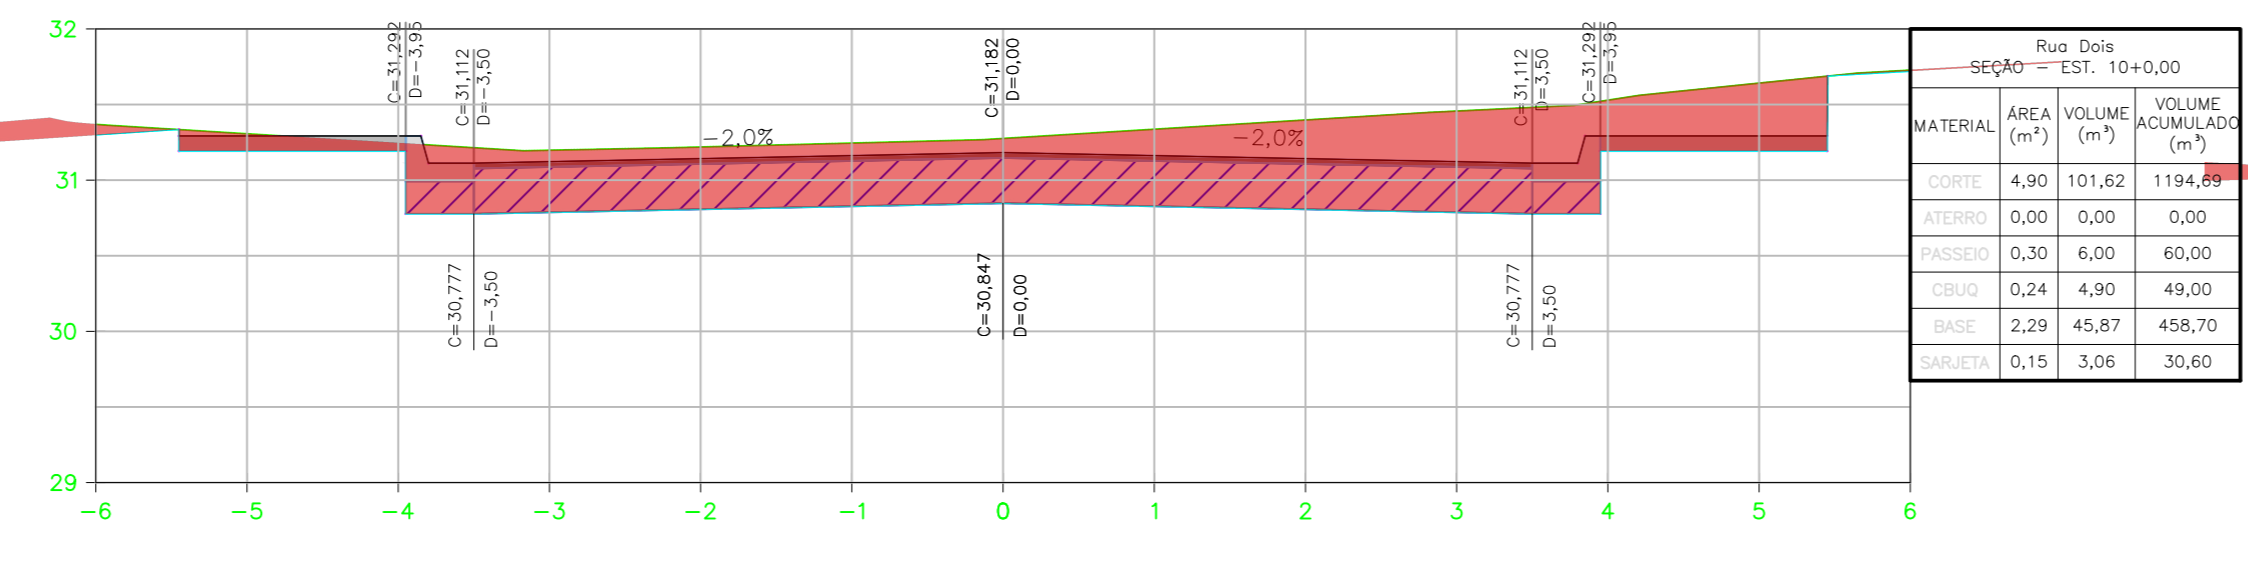
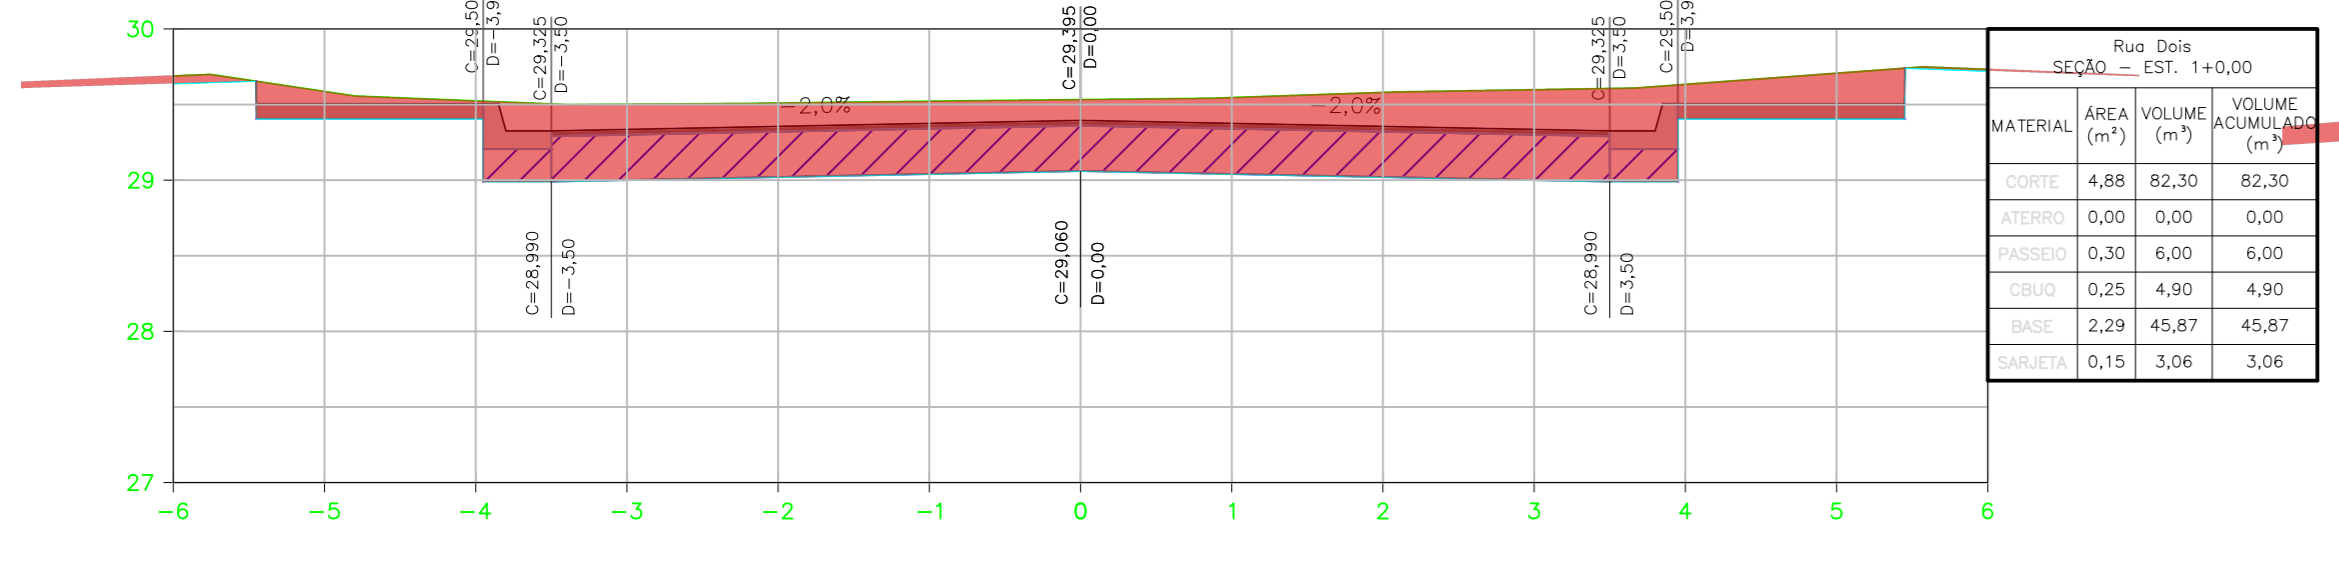
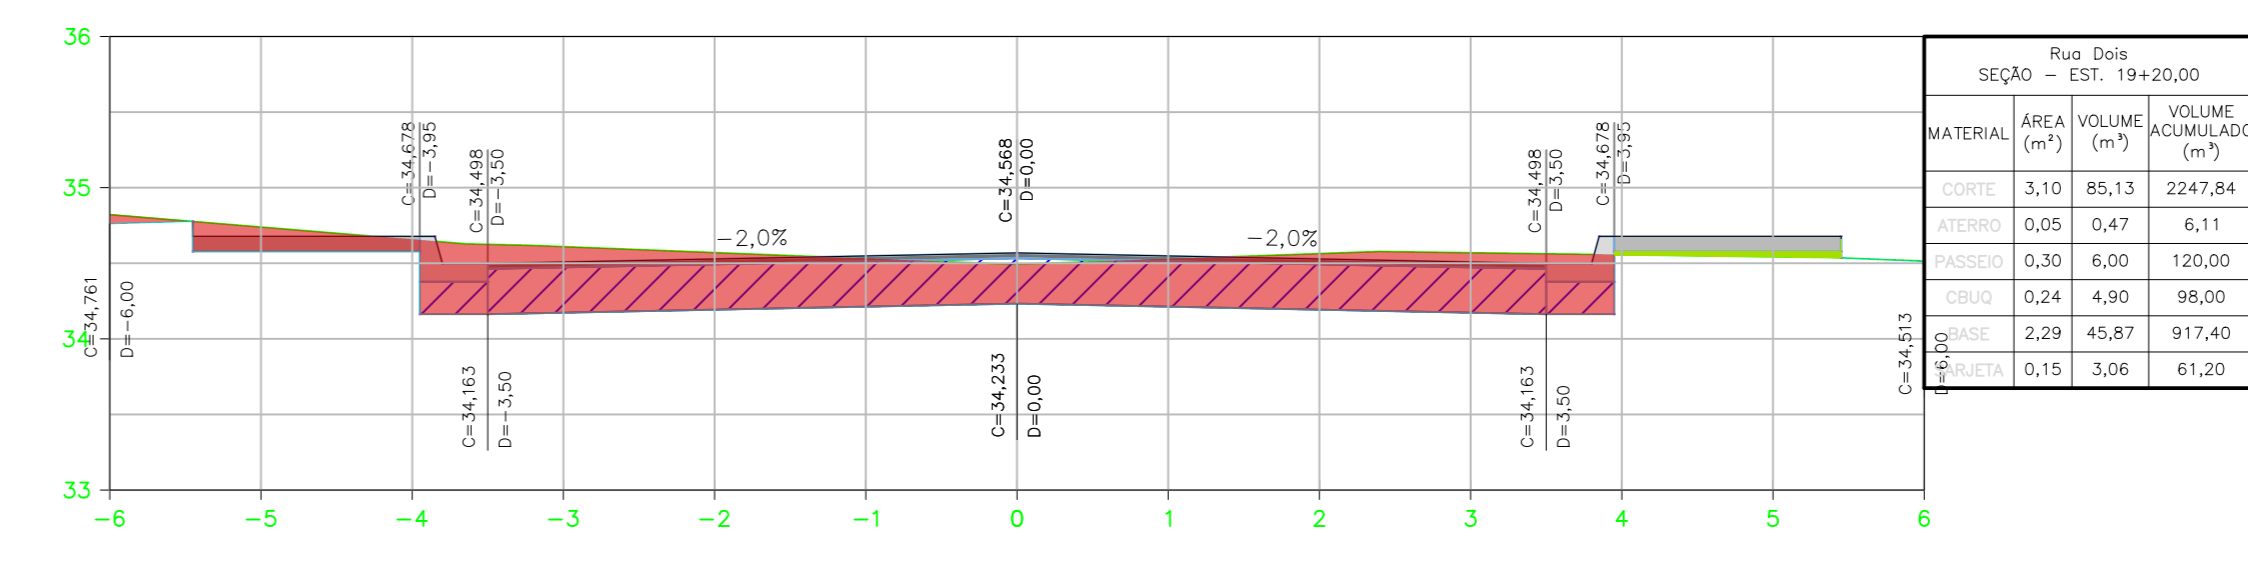
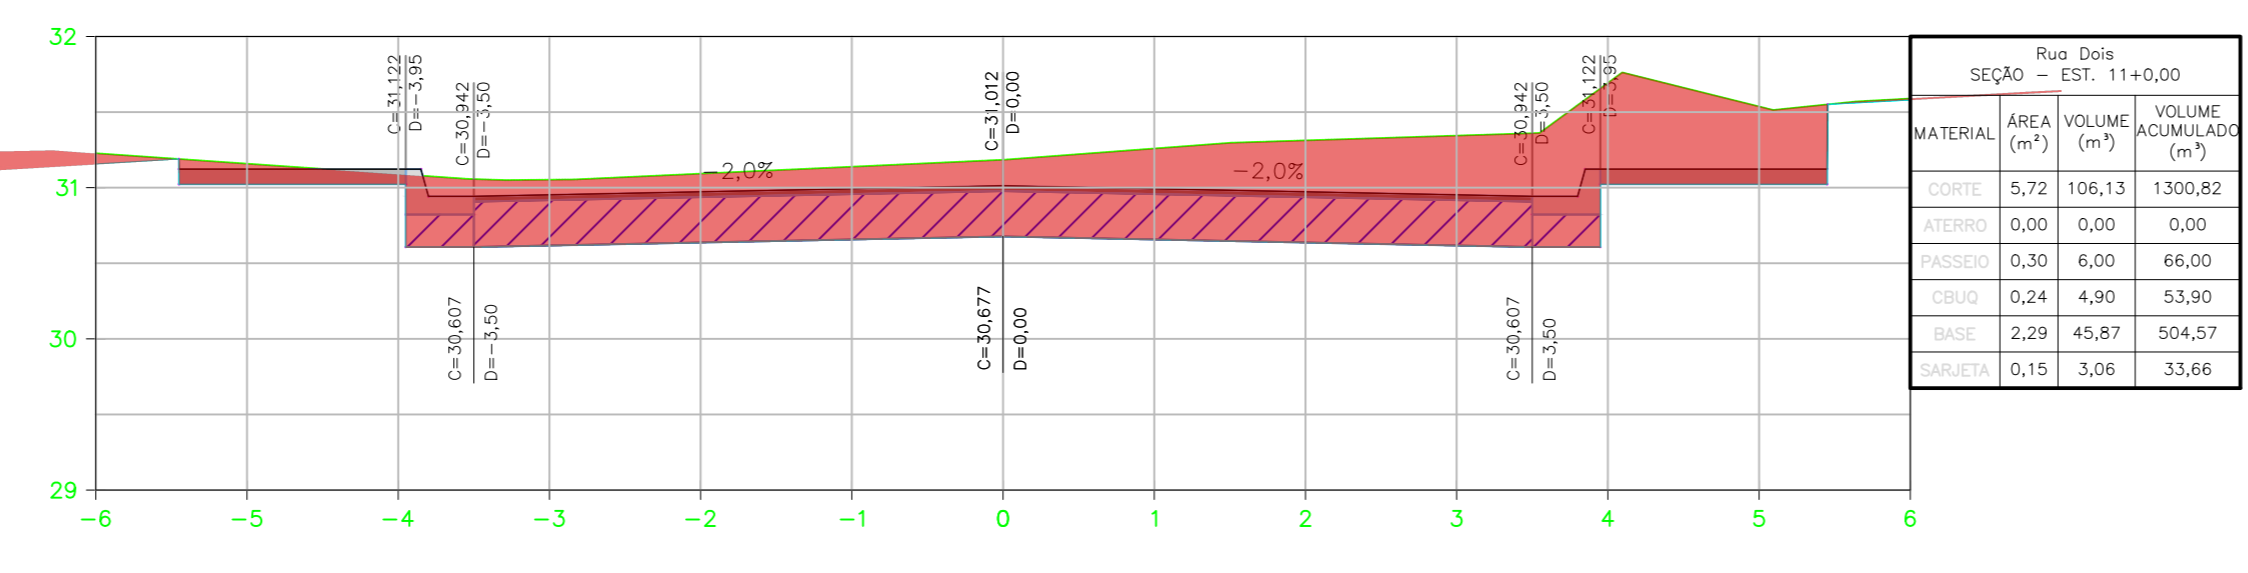
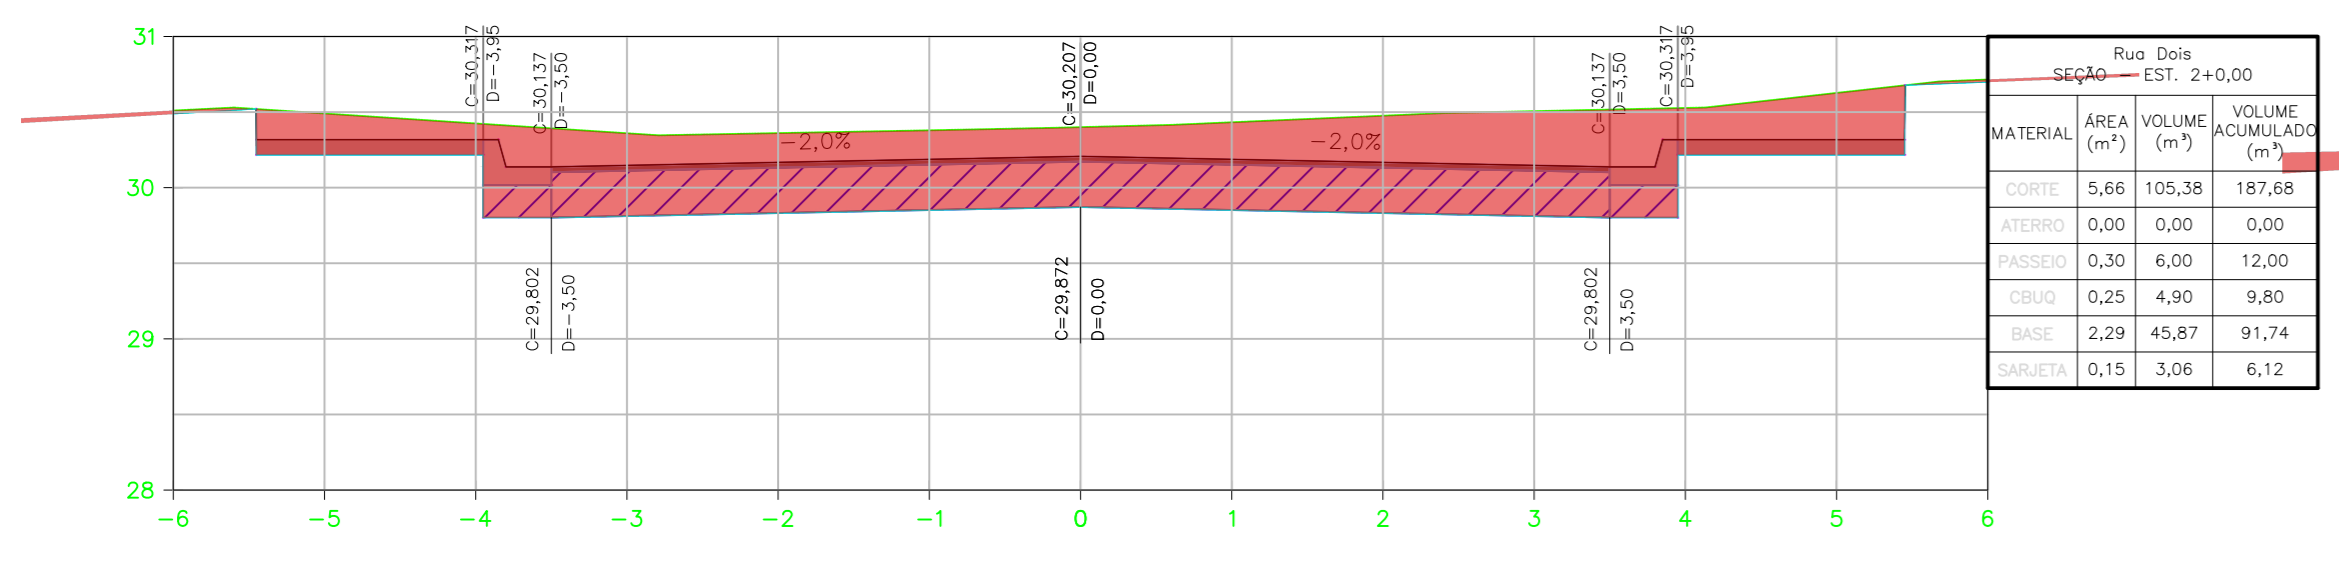
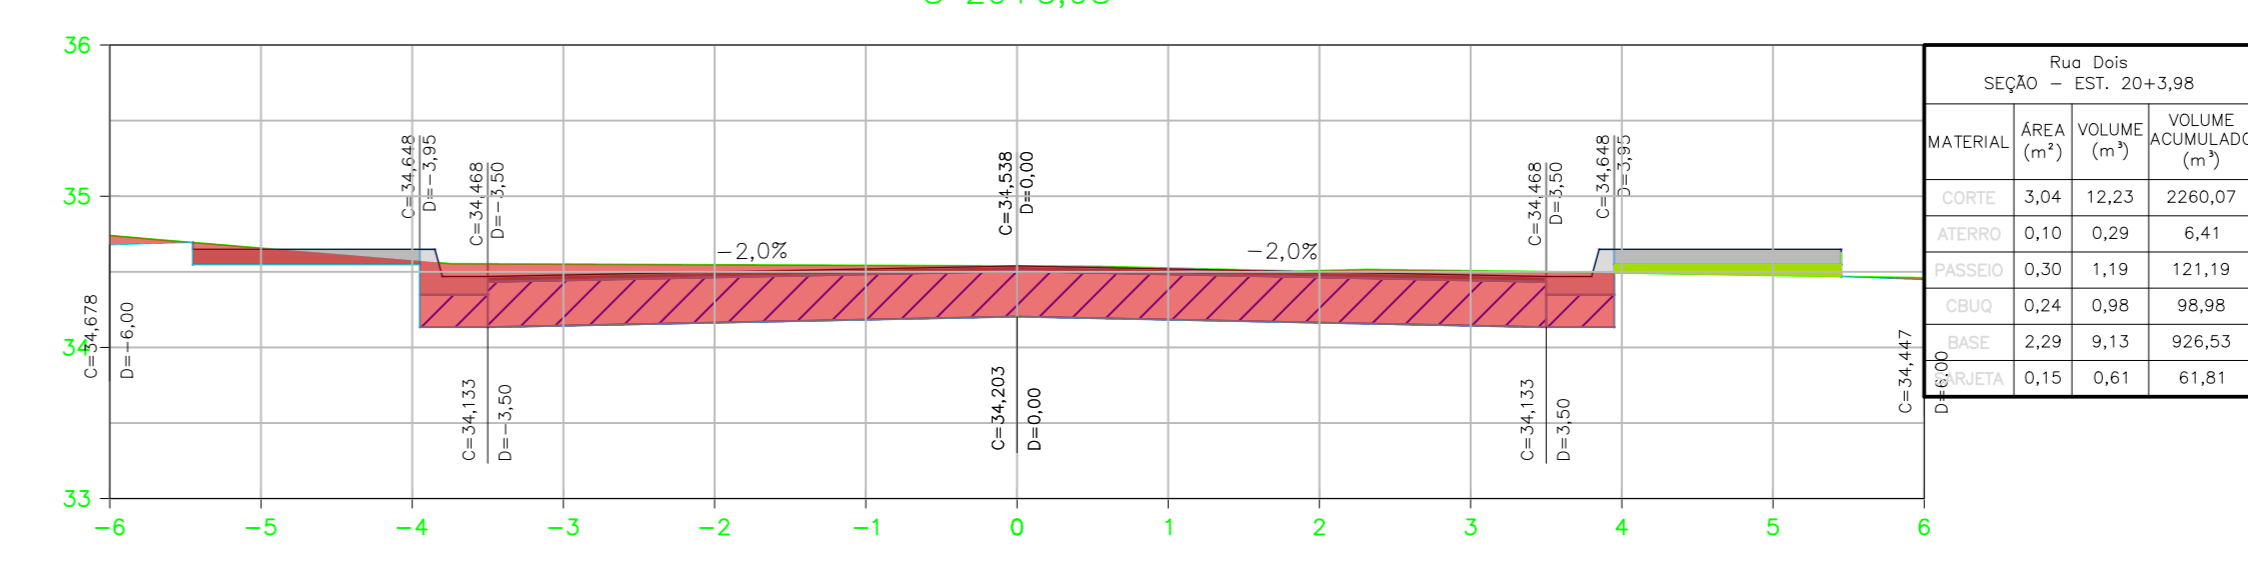
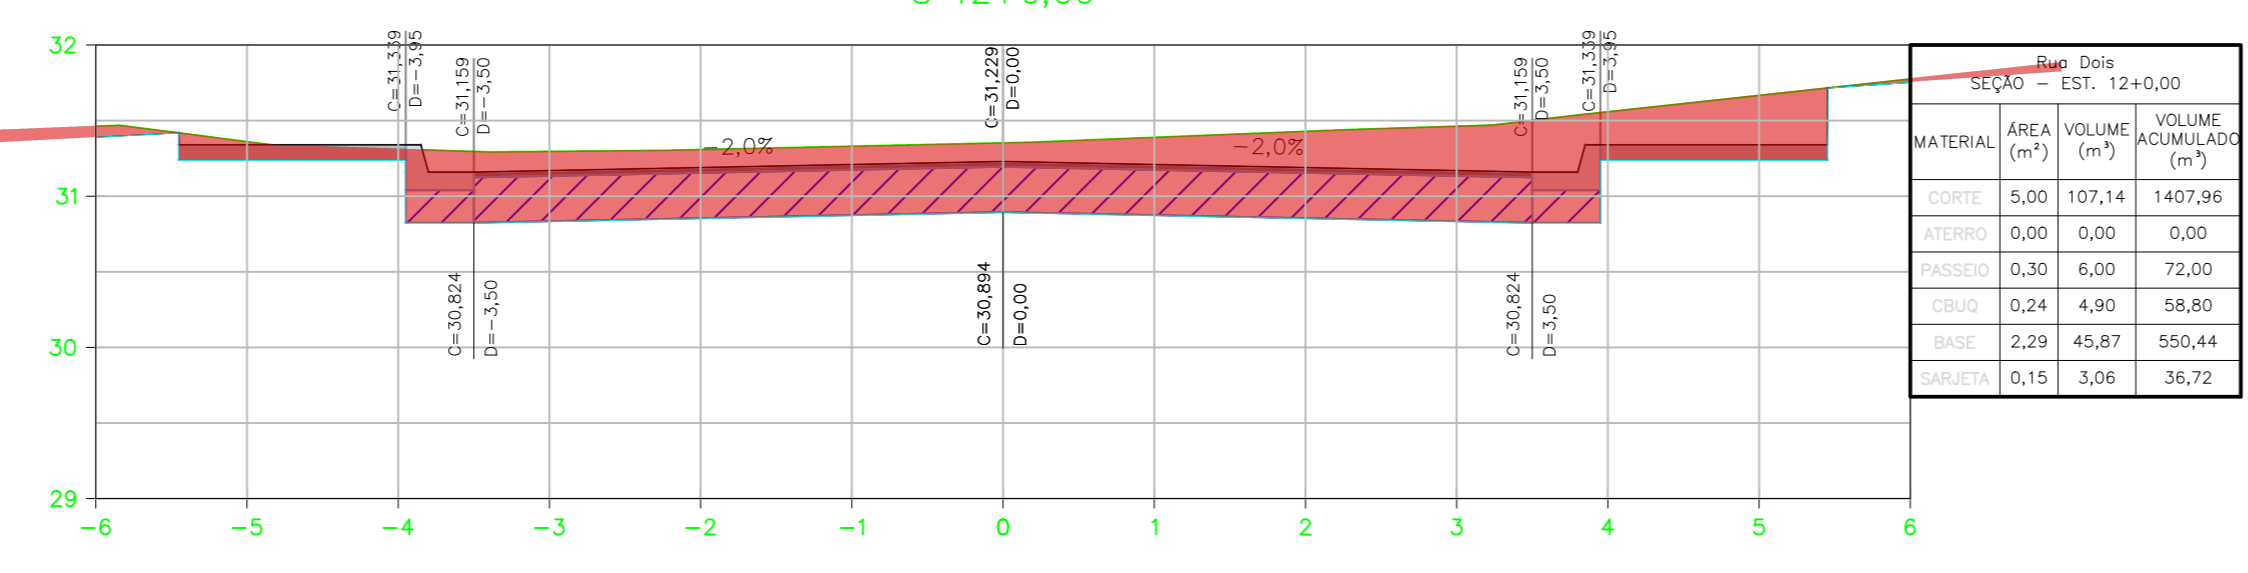
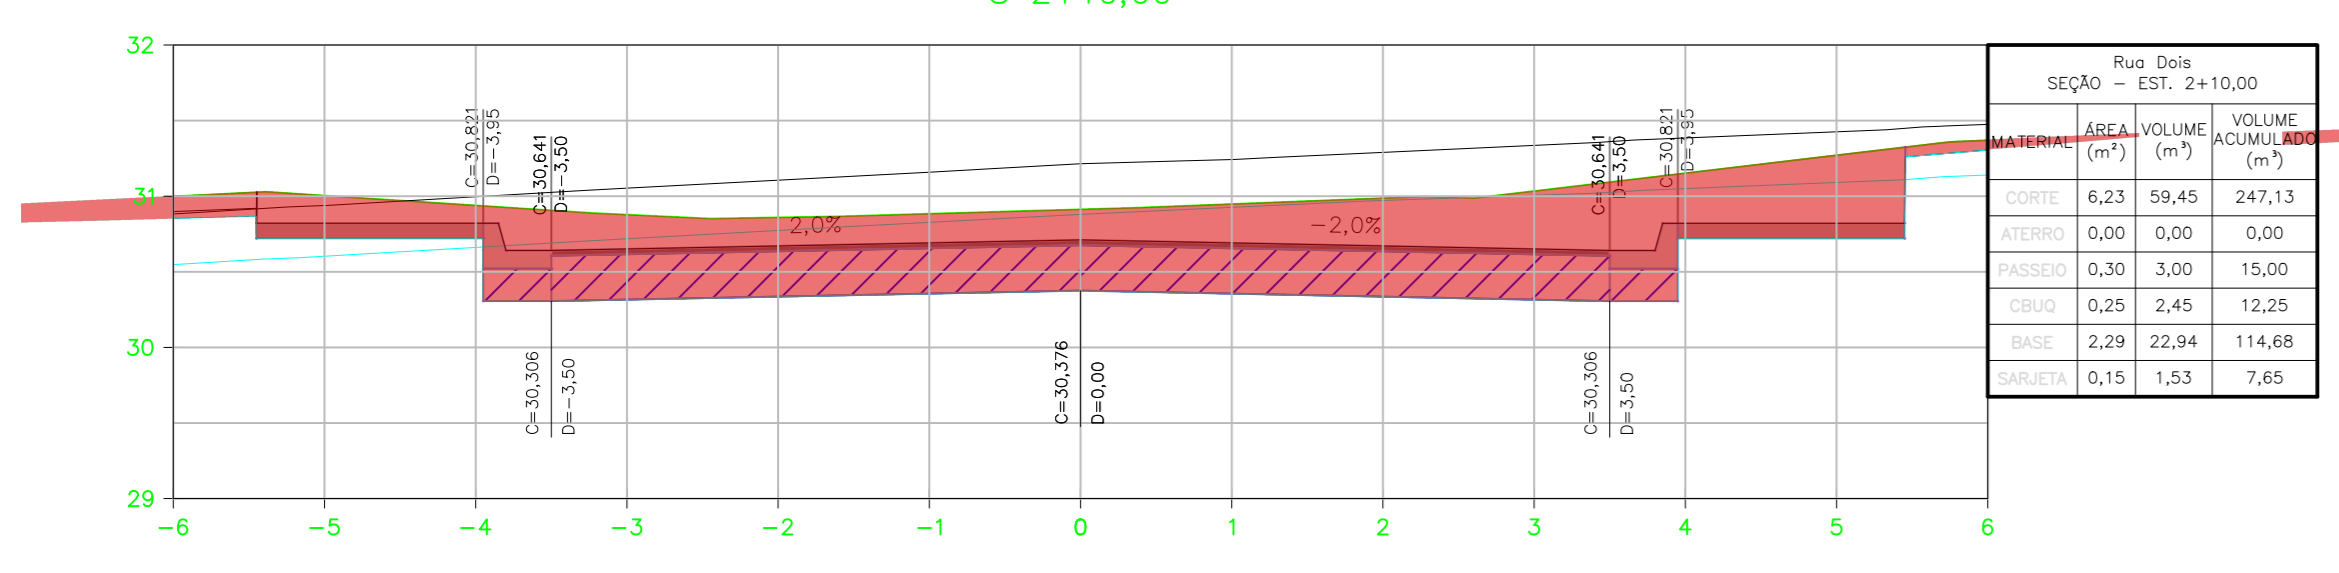
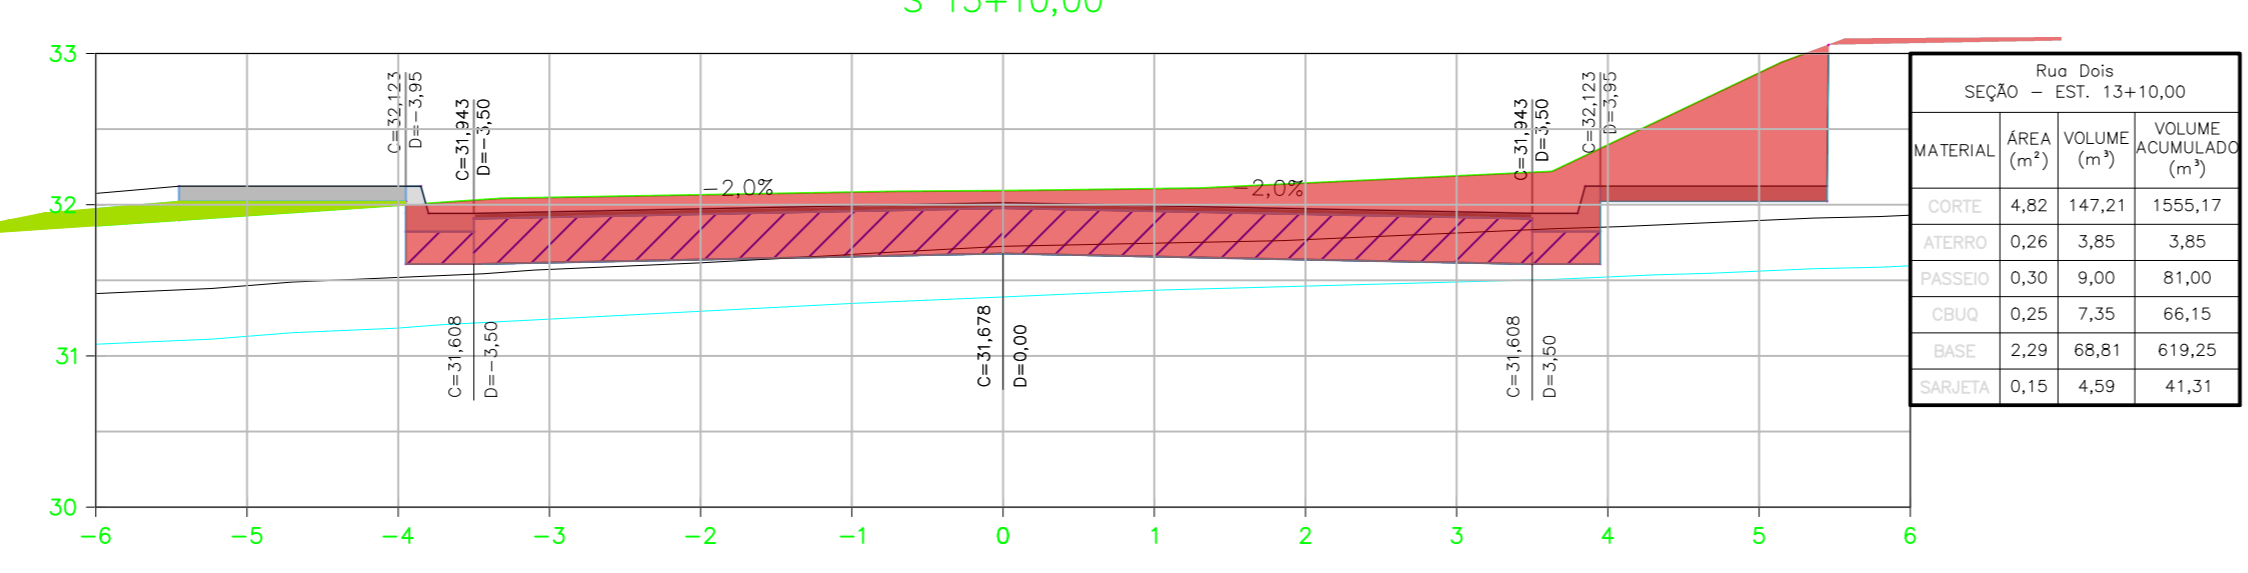
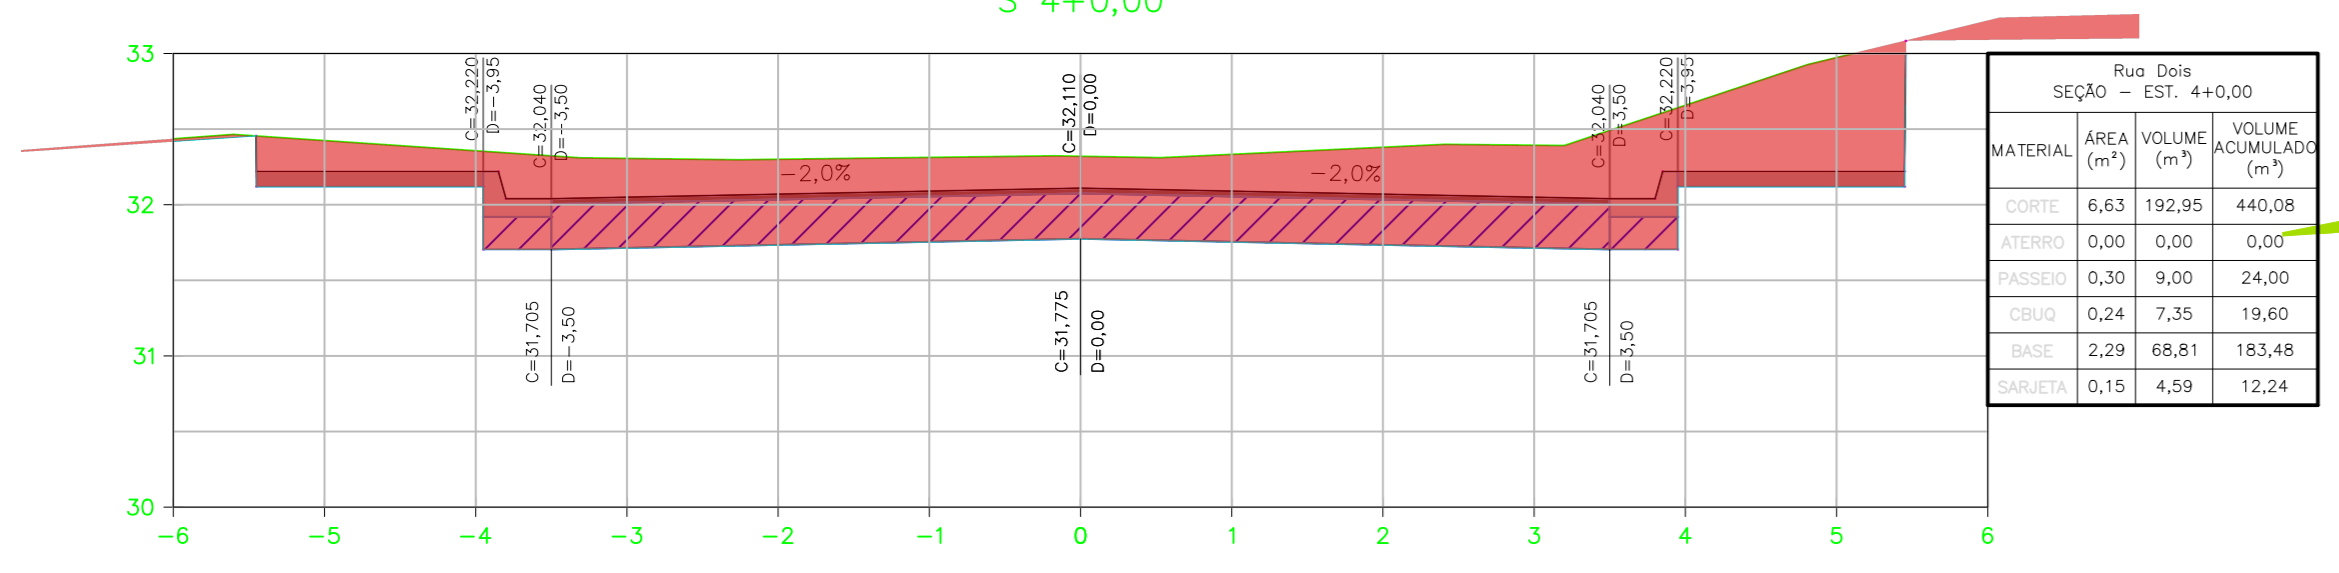
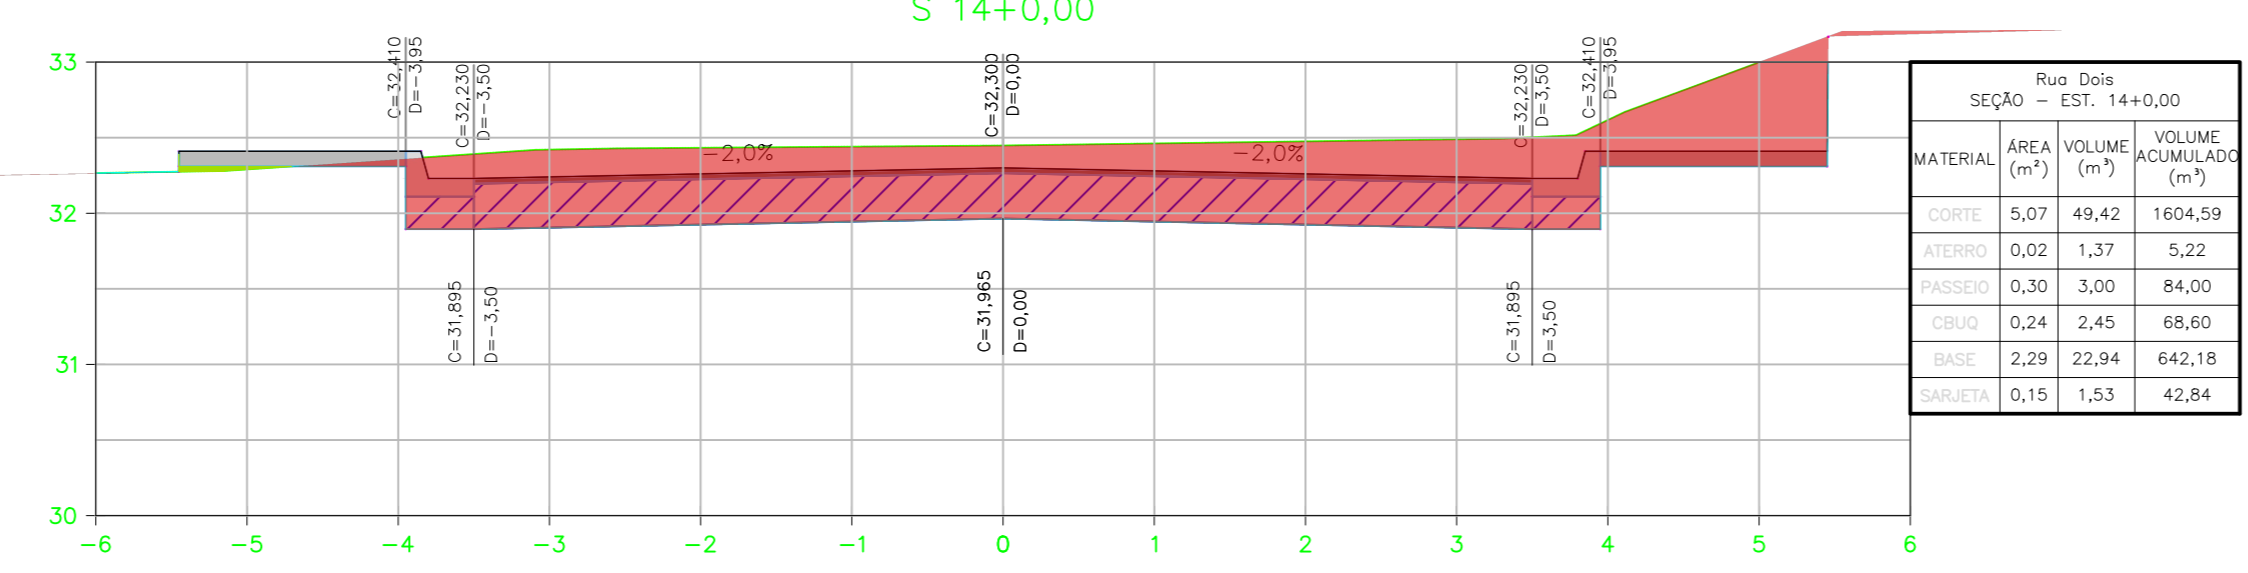
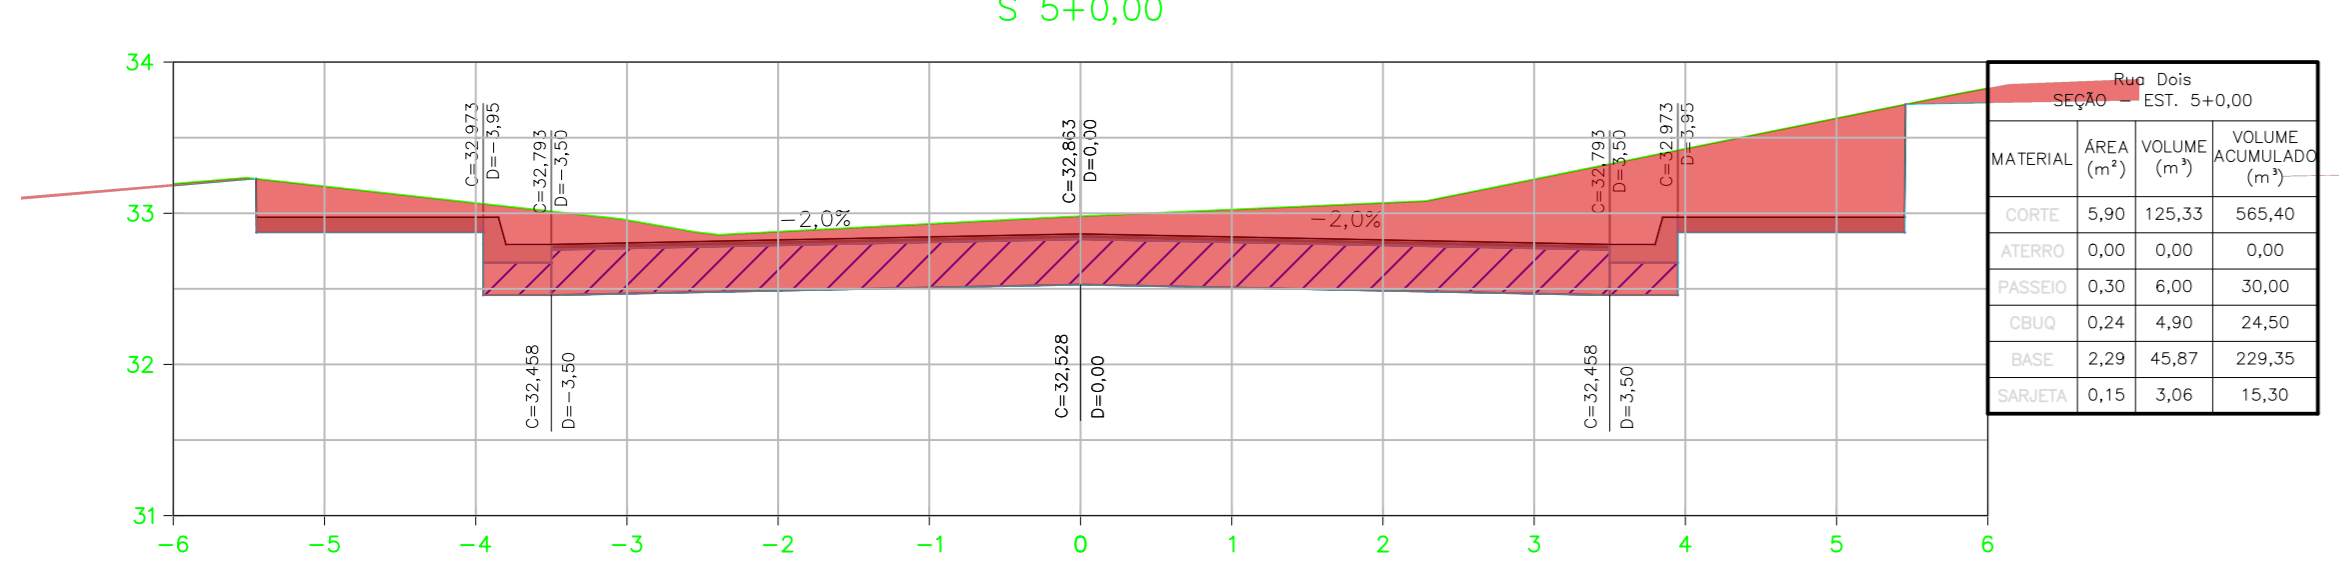
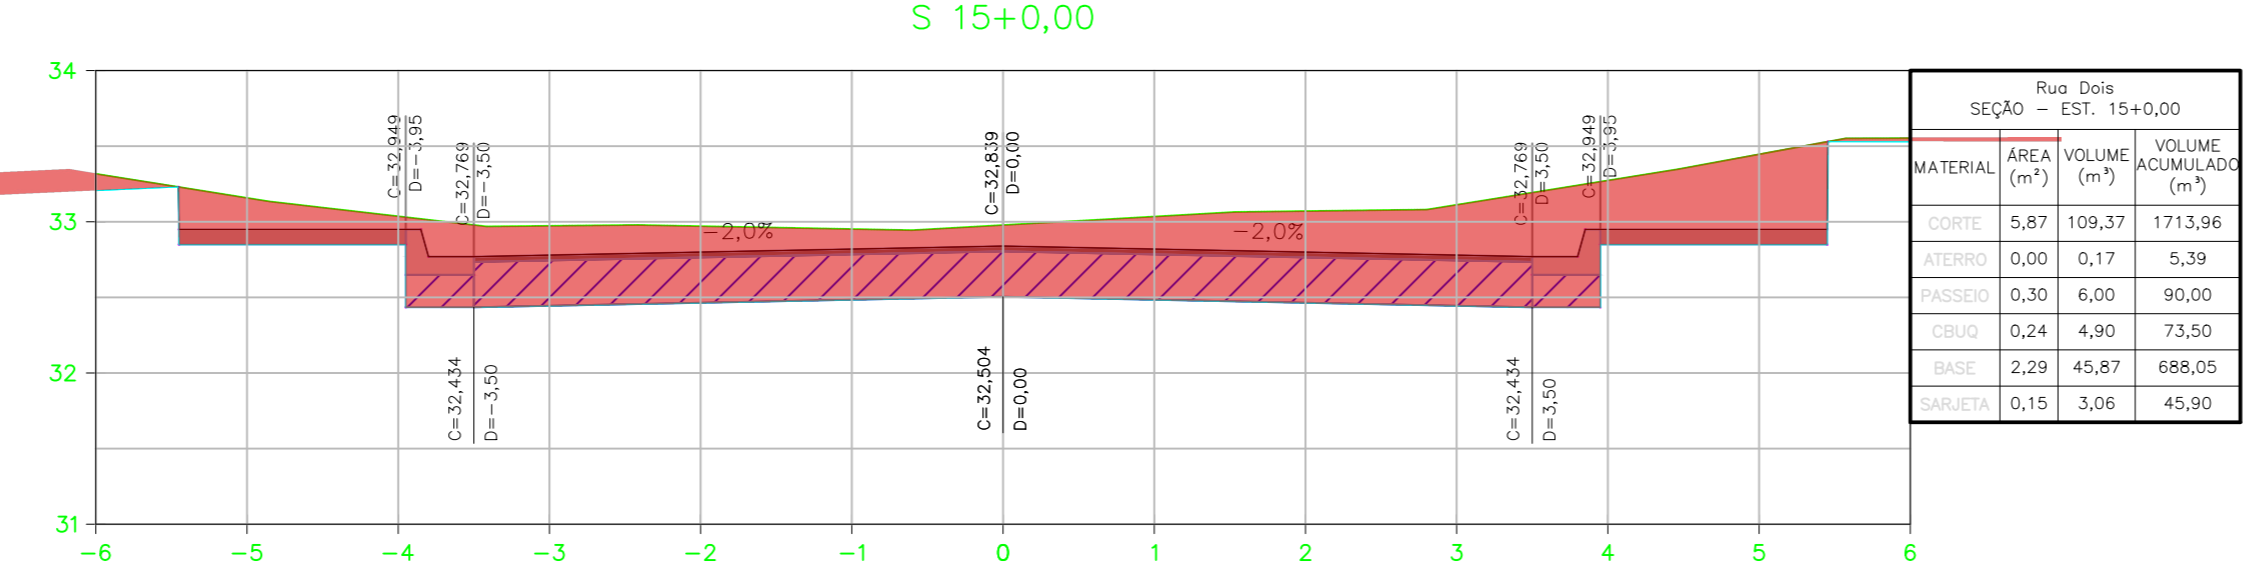
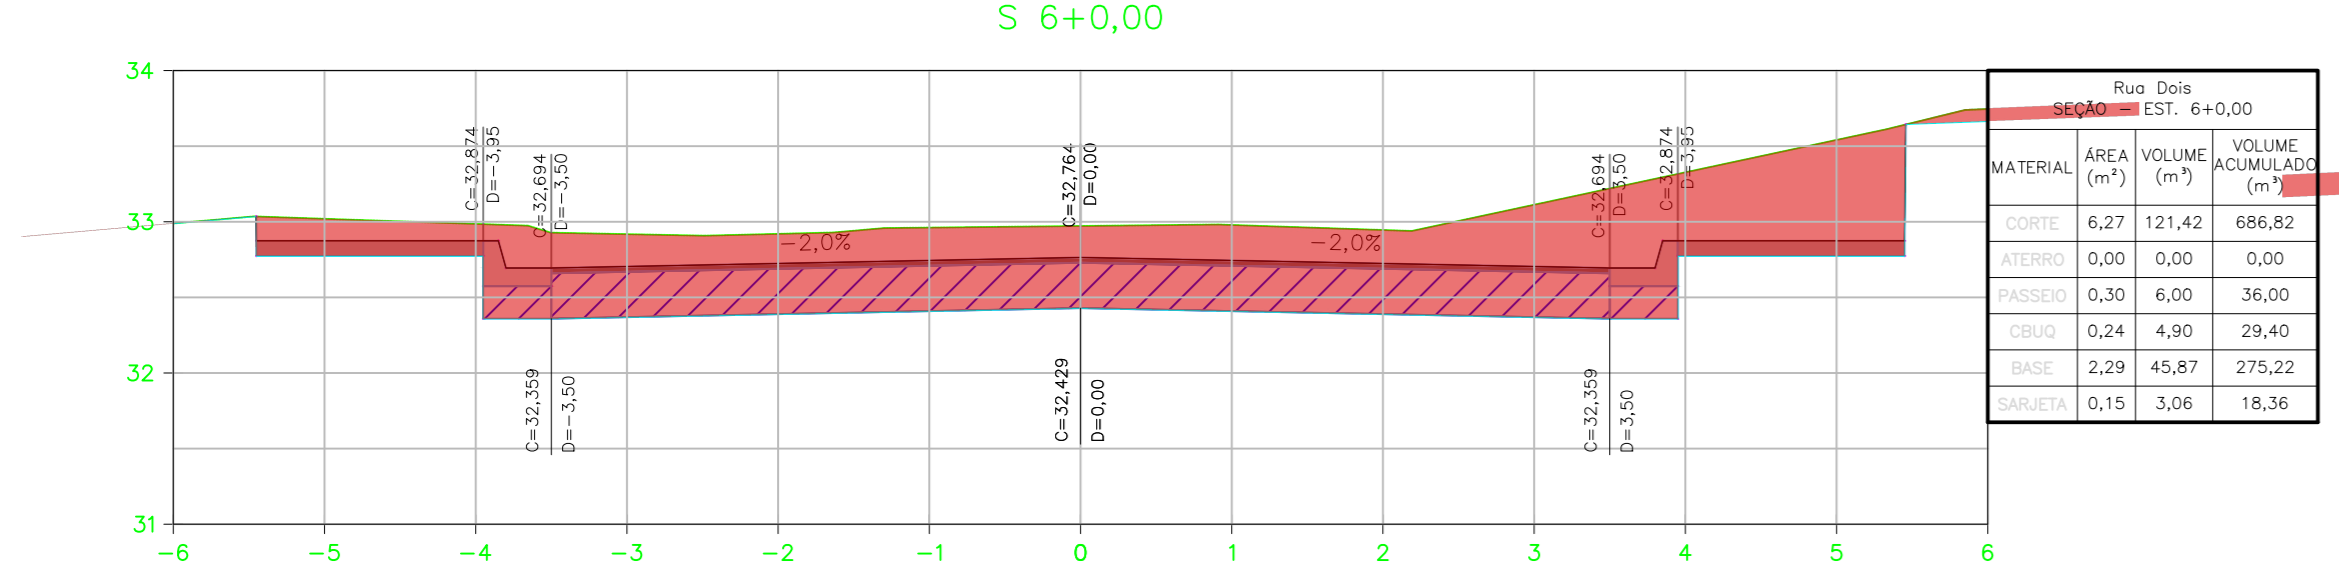
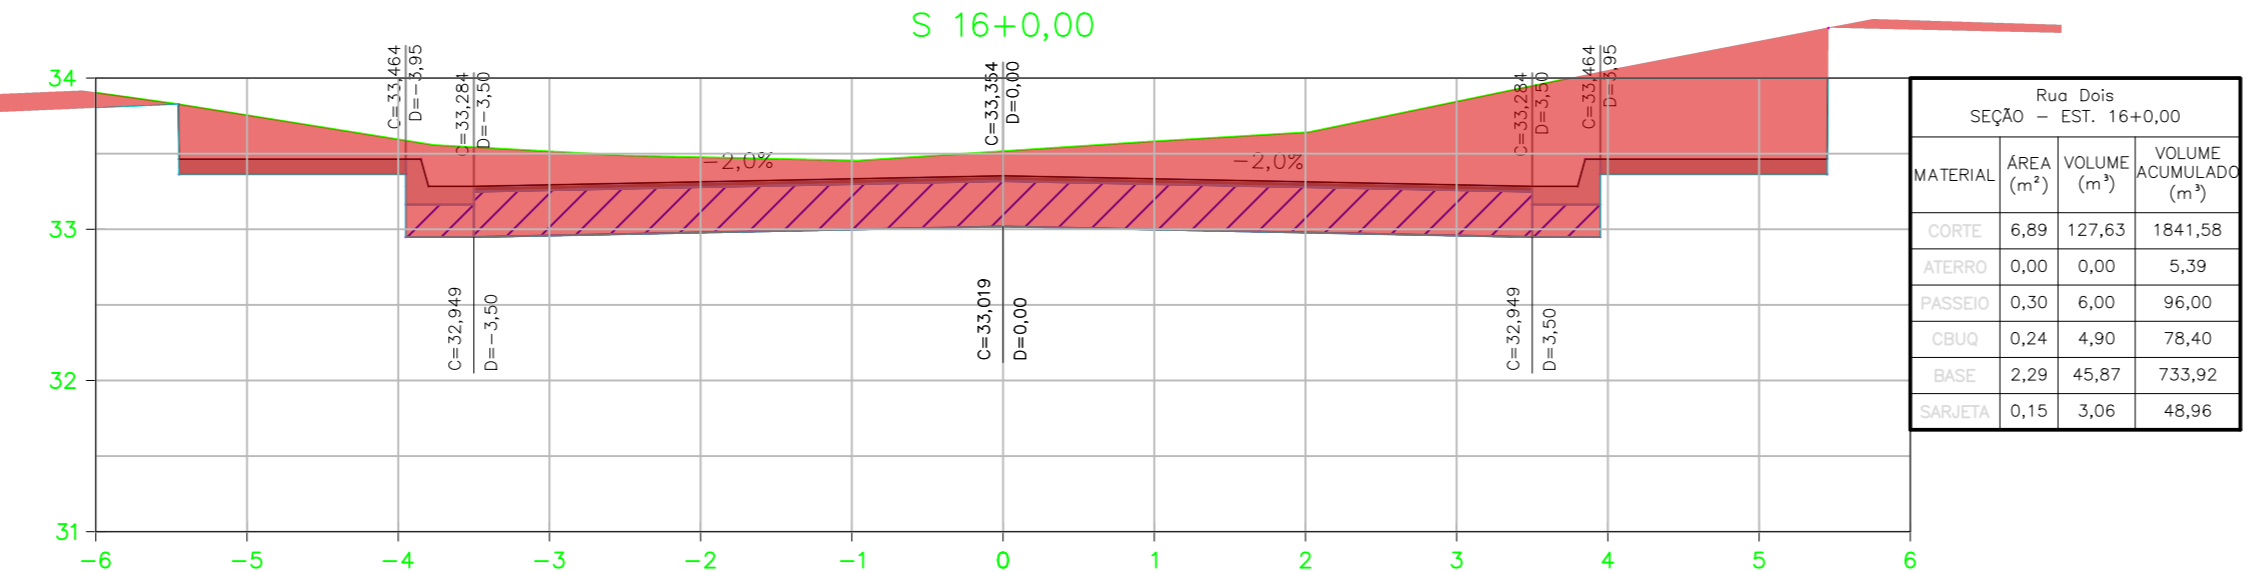
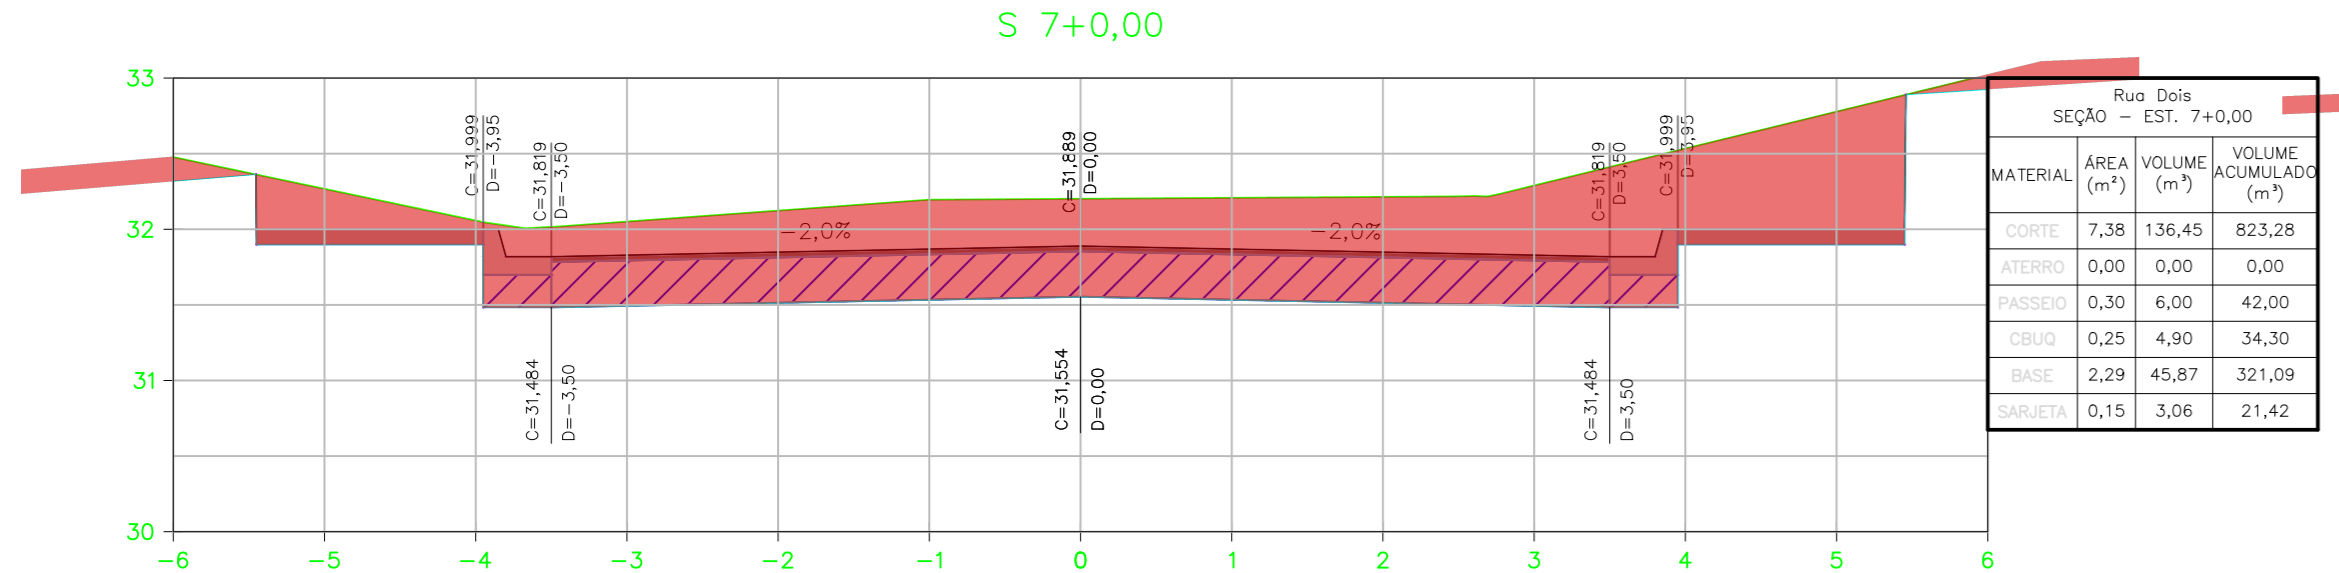
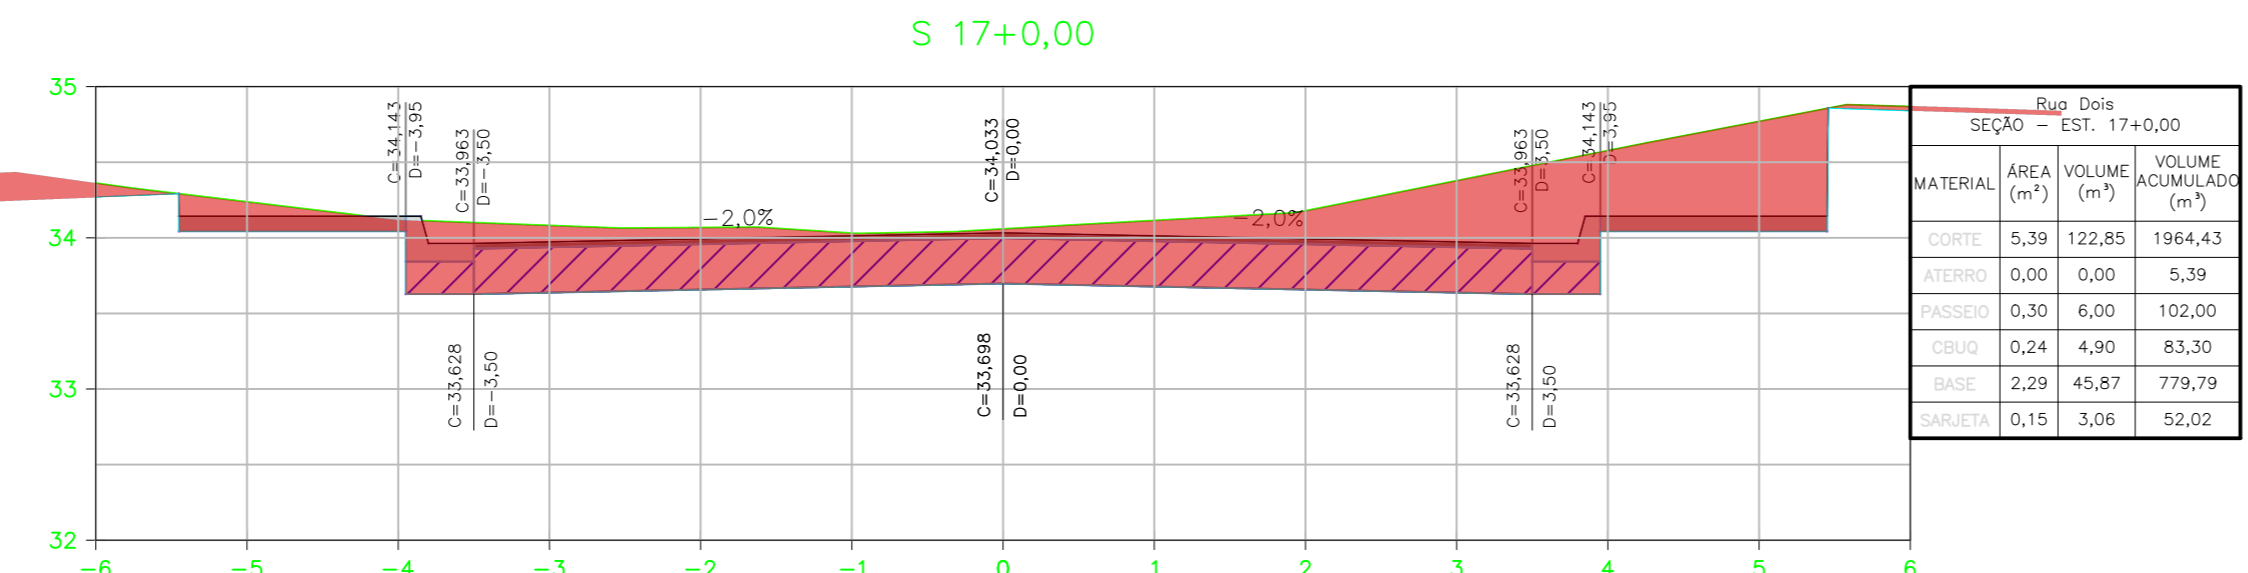


LEGENDA

	SEÇÃO
	PROJETO VERTICAL - TERRAPLANAGEM
	TERRENO NATURAL
	CRUIO
	BBS
	CORTE
	ATERRO

NOTAS GERAIS

- 1 - DIMENSÕES EM METROS EXCETO ONDE INDICADO.
- 2 - AS ESTACAS FORAM LOCALIZADAS EQUIDISTANTES COM 20,0M ENTRE SI, E NOS CASOS EM QUE AS DISTÂNCIAS NÃO PERMANEÇAM NOS 20M, SERÃO INDICADAS.
- 3 - PARA CONFERIR TABELAS DE LOCAÇÃO, CONSULTAR PRANCHA 0027-DE-RPA-PE-001_005.

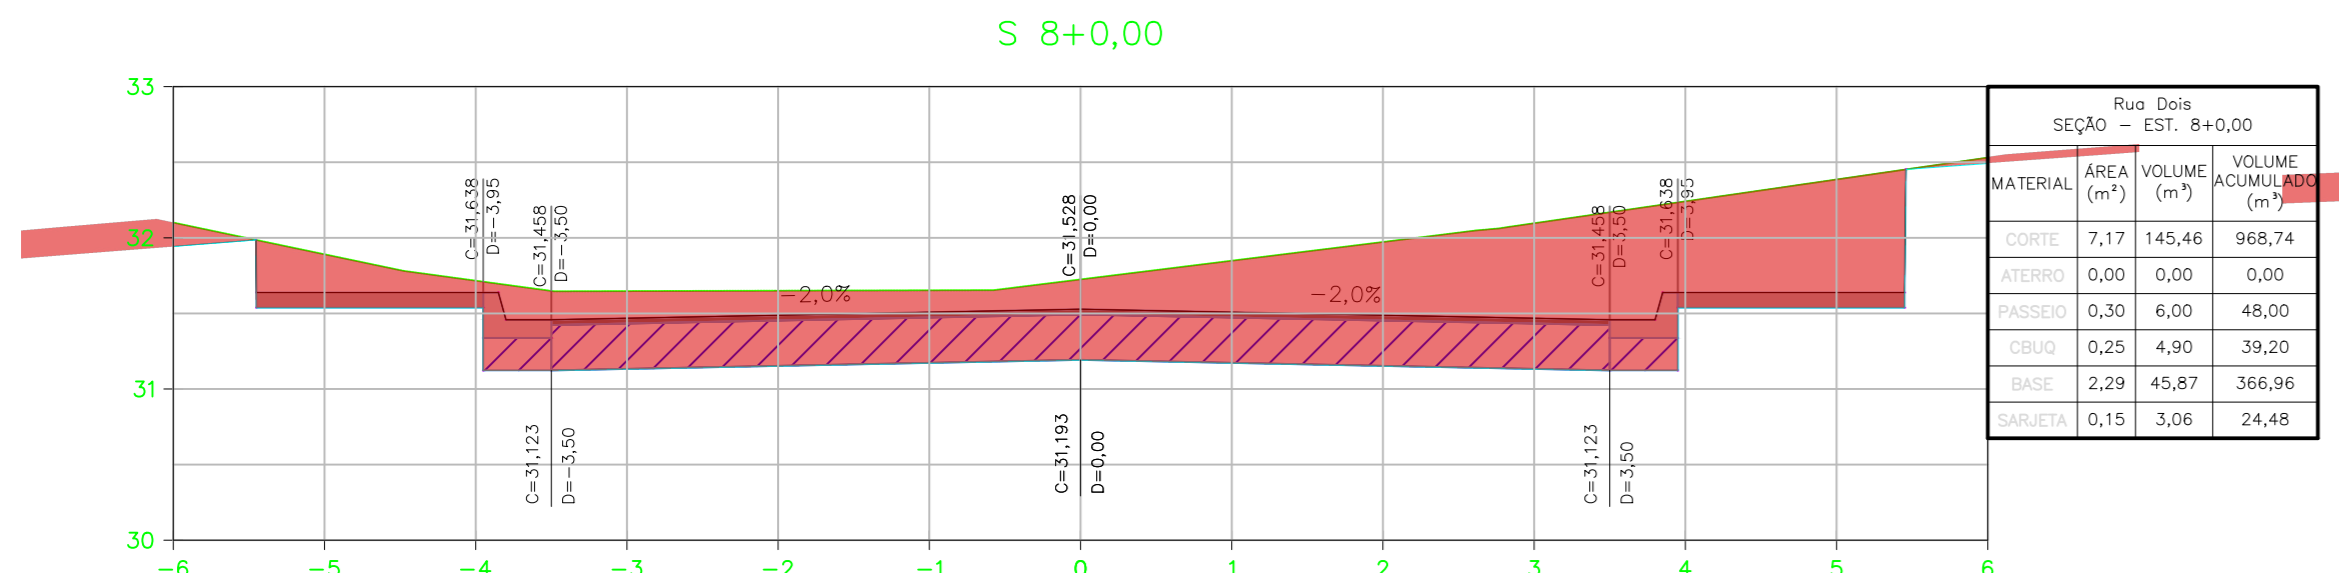

Eduardo Keller
 EDUARDO KELLER - CAU A120326-6
 Coordenador

Mário Machado
 MARIO MACHADO - CREA 2003101466
 Responsável Técnico

01	30/11/2021		
02	08/11/2021	EMISSÃO INICIAL	
REV.	DATA	DESCRIÇÃO	APROVAÇÃO
		PREFEITURA MUNICIPAL DE ITABORAÍ/RJ	
Etapas de projeto: EXECUTIVO		Título: SEÇÃO TRANSVERSAL - RUA DOIS	
Descrição: PAVIMENTAÇÃO URBANA		Assimilador: PEDRO MOREIRA	
Projeto de obra: 0027-MD-RPA-PE-002_R1		Assimilador: MARIO MACHADO	
		Assimilador: EDUARDO KELLER	
		Assimilador: 150	
		03/11	
		0027-DE-RPA-PE-002_003	