


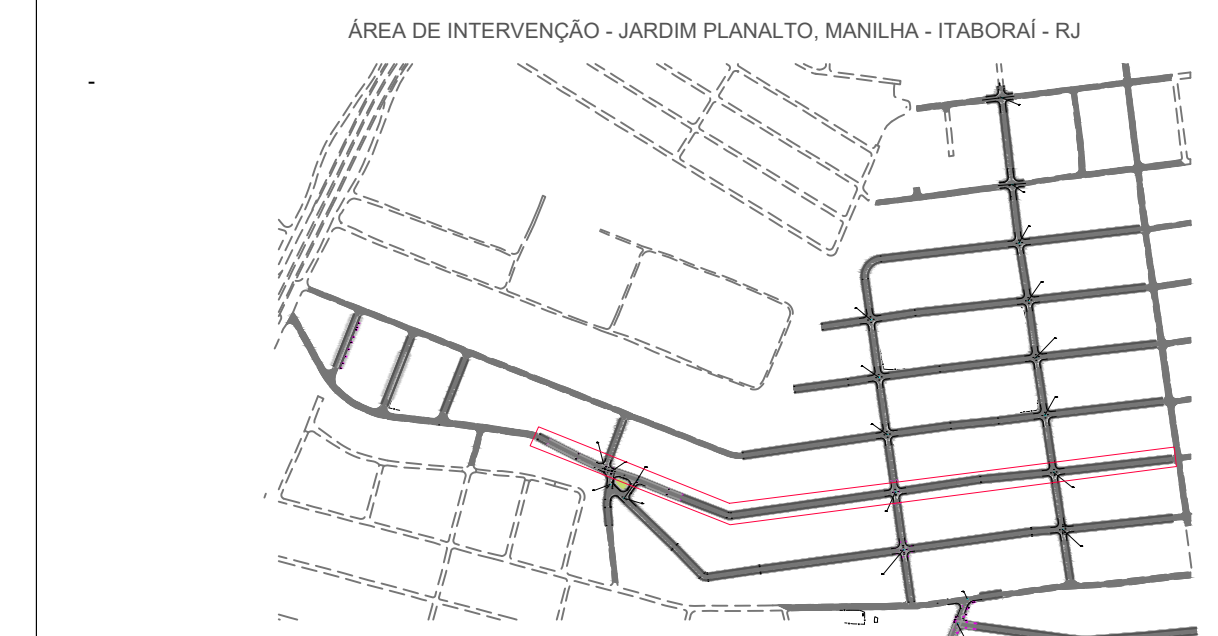

	SEÇÃO
	PROJETO VERTICAL - TERRAPLANAGEM
	TERRENO NATURAL
	CSUO
	BIG
	CORTE
	ATERRO

1 - DIMENSÕES EM METROS EXCETO ONDE INDICADO.

2 - AS ESTACAS FORAM LOCALIZADAS EQUIDISTANTES COM 20,0M ENTRE SI, E NOS CASOS EM QUE AS DISTÂNCIAS PERMANEÇAM NOS 20M, SERÃO INDICADAS.

3 - PARA CONFERIR TABELAS DE LOCAÇÃO, CONSULTAR PRANCHA 0027-DE.RPA-PE-001_006.

01	30/11/2021		
00	08/11/2020	EMISSÃO INICIAL	
REV.	DATA	DESCRIÇÃO	APPROVAÇÃO
PREFEITURA MUNICIPAL DE ITABORAÍ Assunto/Projeto: PROJETO E EXECUÇÃO DE PAVIMENTAÇÃO DE VIA EM BAIRRO E PLANEJADO - ITANDARA Disciplina: REÇÃO TRANSVERSAL - RUA CON			 06/11 02/07/2021 15:02_001
PAVIMENTAÇÃO URBANA Nome do projeto: 0027-M-001-PAV-002_R1		Desenhista: PEDRO MOREIRA	Autor do projeto: MARCO MACHADO Coordenador: EDUARDO KELLER
		Escala: 1:500	