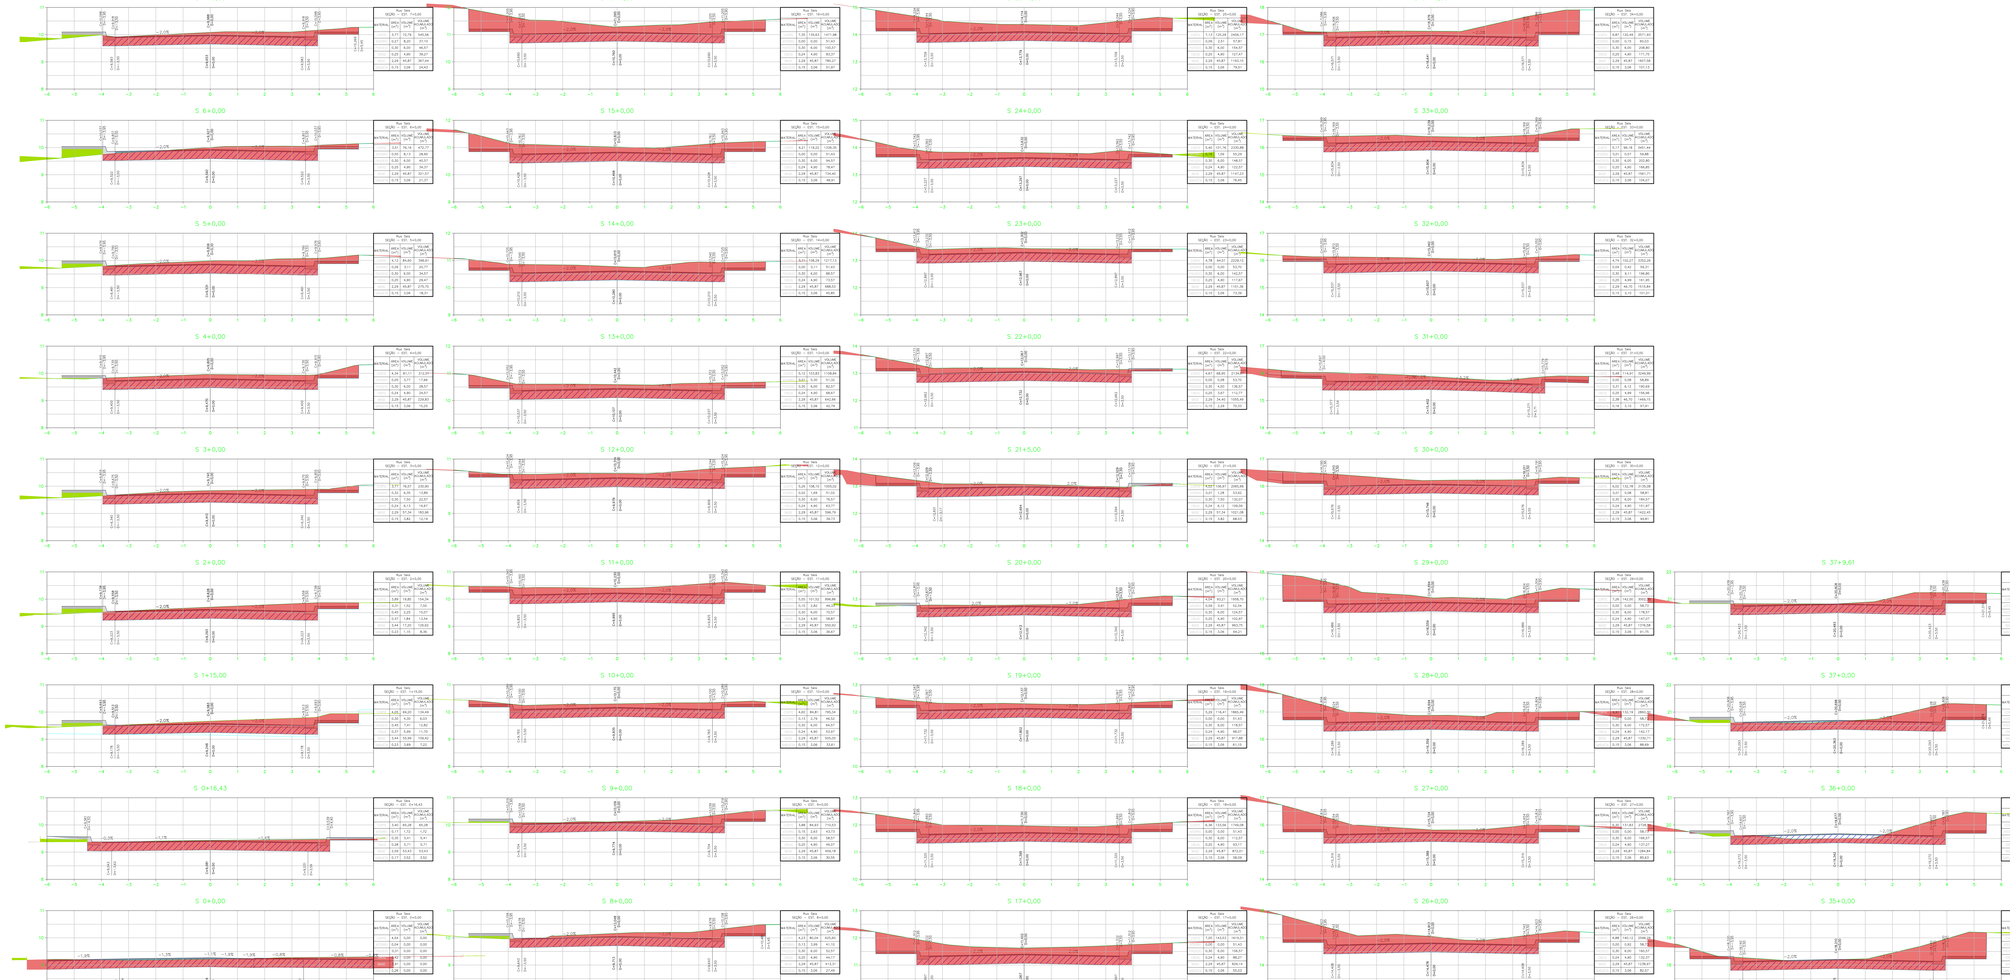

AREA DE INTERVENÇÃO - JARDIM PLANALTO, MANILHA - ITABORAI - RJ

LEGENDA

	SEÇÃO
	PROJETO VERTICAL - TERRAPLANAGEM
	TERRENO NATURAL
	CRUG
	BGS
	CORTE
	ATERRO

NOTAS GERAIS

1 - DIMENSÕES EM METROS EXCETO ONDE INDICADO.

2 - AS ESTACAS FORAM LOCALIZADAS EQUIDISTANTES COM 20,00M ENTRE SI, E NOS CASOS EM QUE AS DISTÂNCIAS NÃO PERMANECEM NOS 20M, SERÃO INDICADAS.

3 - PARA CONFERIR TABELAS DE LOCAÇÃO, CONSULTAR PRANCHA 0027-DE-RPA-PE-001_006.

EDUARDO KELLER - CAU A120326-6
Coordenador

MARIO MACHADO - CREA 200210146B
Responsável Técnico

REV.	DATA	DESCRIÇÃO	APROVAÇÃO
01	30/11/2021		
00	08/11/2021	EMISSÃO INICIAL	

CONTECK

PREFEITURA MUNICIPAL DE ITABORAI/RJ

Coordenadoria: PREFEITURA MUNICIPAL DE ITABORAI/RJ
Projeto: PROJETO EXECUTIVO DE PAVIMENTAÇÃO DE VIAS DE BAIRRO - PLANALTO - ITABORAI

Disponível em: EXECUTIVO
Título: SEÇÃO TRANSVERSAL - RUA SE/S
Disciplina: PAVIMENTAÇÃO URBANA
Desenhista: PEDRO MOREIRA
Autor do projeto: MARIO MACHADO
Data: 01/11/2021
Responsável Técnico: MARIO MACHADO
Coordenador: EDUARDO KELLER
Arquivo: 1:50

07/11
0027-DE-RPA-PE-002_007