ÁREA DE INTERVENÇÃO - JARDIM PLANALTO, MANILHA - ITABORAÍ - RJ

LEGENDA

	SEÇÃO
	PERFIL TERRENO NATURAL
	PERFIL PROJETADO

NOTAS GERAIS

1 - DIMENSÕES EM METROS EXCETO ONDE INDICADO.

2 - AS ESTACAS FORAM LOCALIZADAS EQUIDISTANTES COM 20,0M ENTRE SI, E NOS CASOS EM QUE AS DISTÂNCIAS NÃO PERMANEÇAM NOS 20M, SERÃO INDICADAS.

3 - PARA CONFERIR TABELAS DE LOCAÇÃO, CONSULTAR PRANCHA 0027-DE-RPA-PE-001_006.

PERFIL LONGITUDINAL - Rua Dois
ESC.: H:1/500 . V:1/50

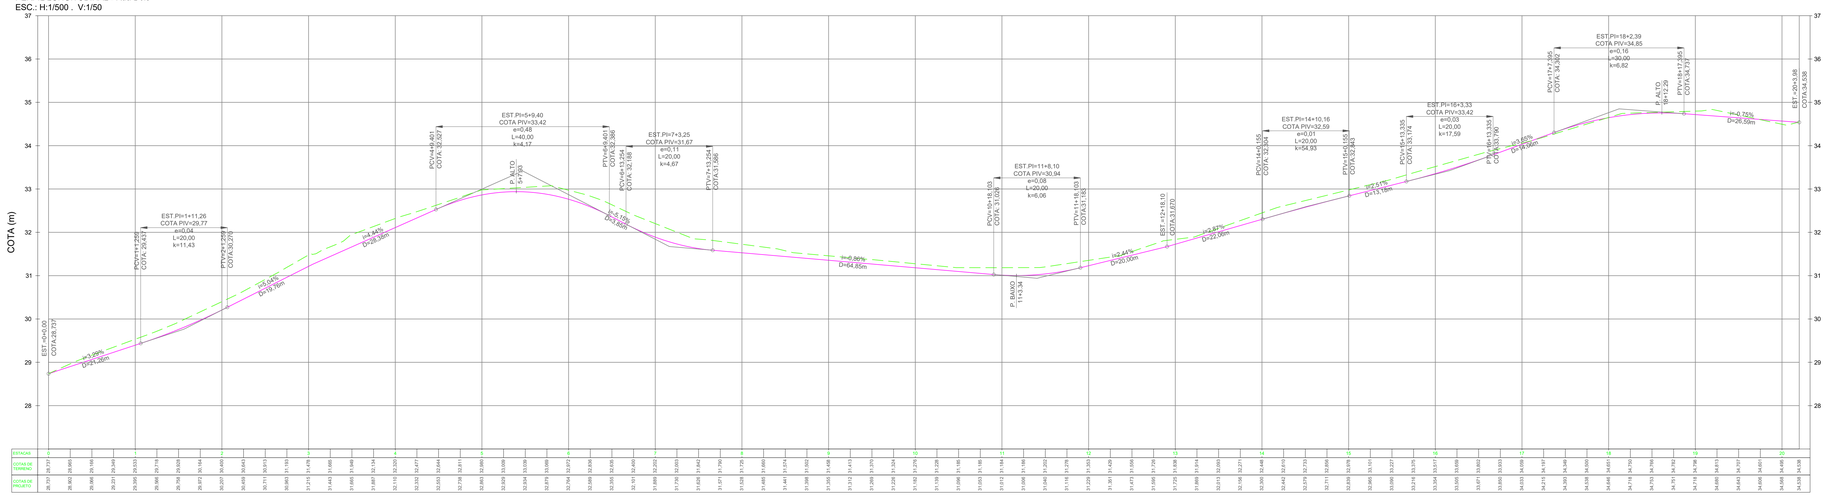

PERFIL LONGITUDINAL - Rua Três
ESC.: H:1/500 . V:1/50

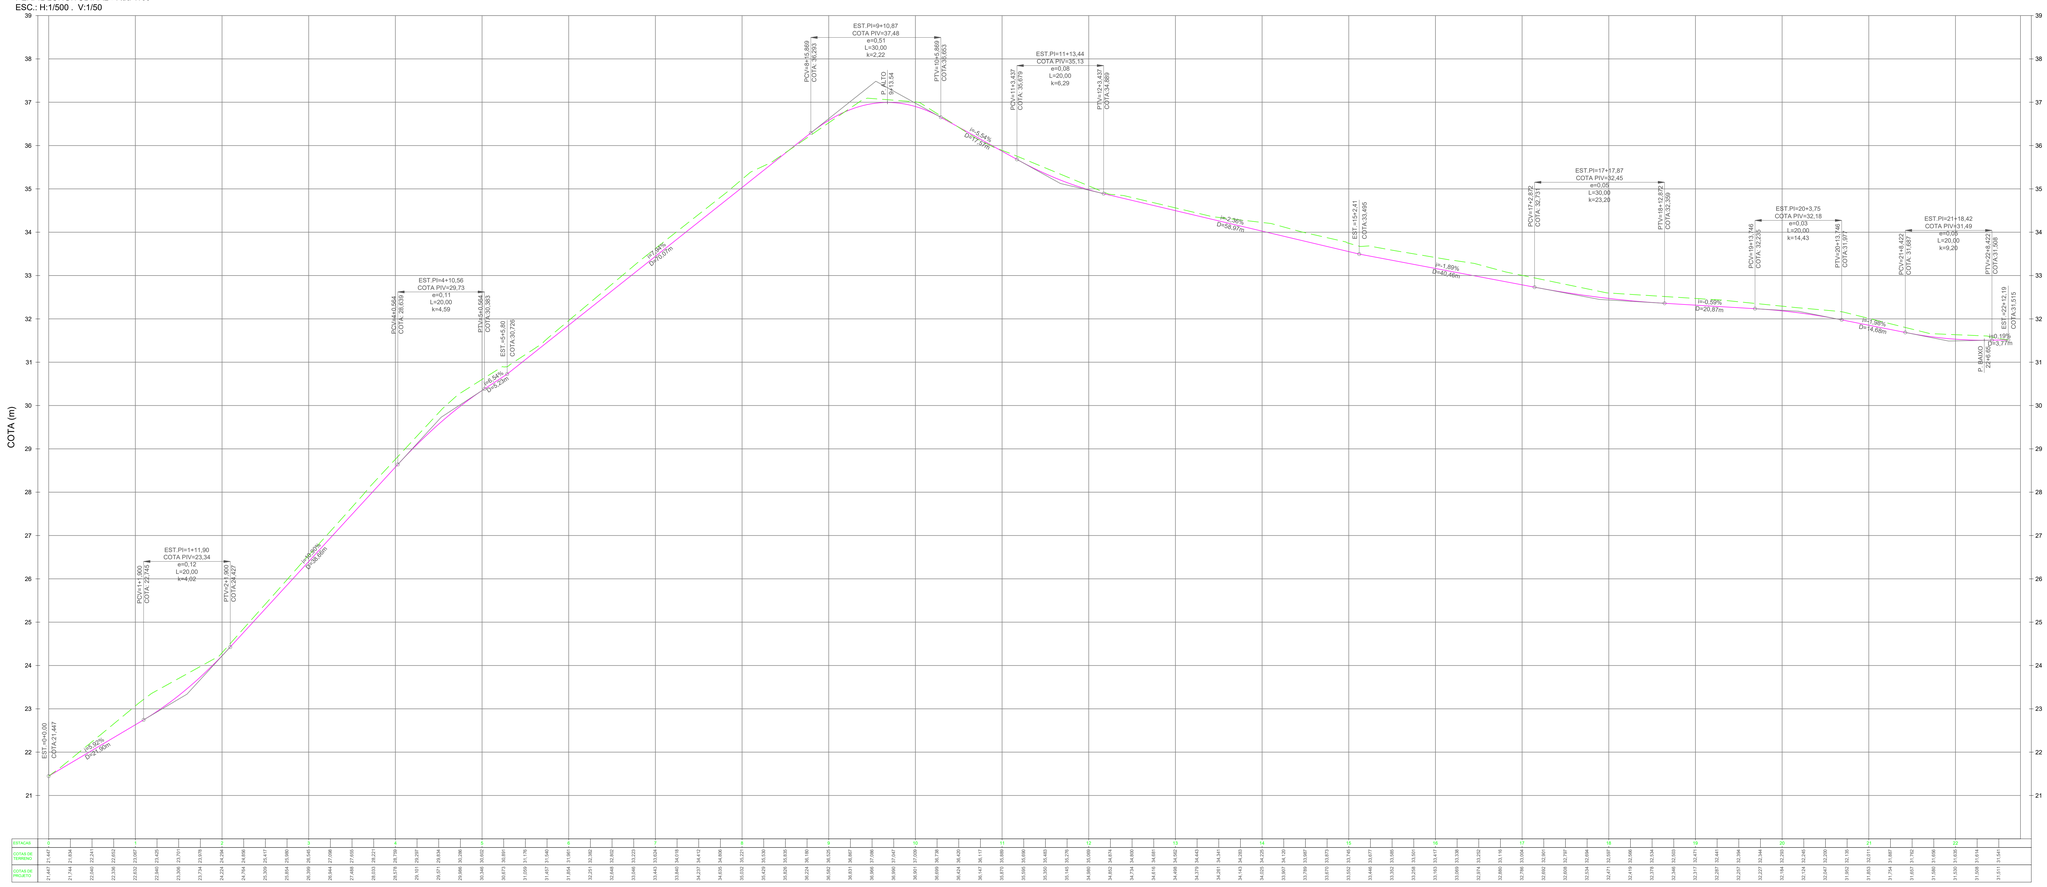

EDUARDO KELLER - CAU A120326-6
Coordenador

MARIO MACHADO - CREA 2003101466
Responsável Técnico

REV.	DATA	DESCRIÇÃO	APROVAÇÃO
01	30/11/2021		
00	08/11/2021	EMISSÃO INICIAL	

CONTECK

PREFEITURA MUNICIPAL DE ITABORAI/RJ

ITABORAÍ

Etapa de projeto: EXECUTIVO	Área/Projeto: PROJETO EXECUTIVO DE PAVIMENTAÇÃO DE VIAS EM BAIRRO J. PLANALTO - ITABORAI		
Disciplina: PAVIMENTAÇÃO URBANA	Título: PERFIL LONGITUDINAL - RUA DOIS, RUA TRÊS		03/07
Nome do modelo: 0027-MD-RPA-PE-003_R1	Desenhista: PEDRO MOREIRA	Autor do projeto: MARIO MACHADO	0027-DE-RPA-PE-003_003
	Responsável técnico: MARIO MACHADO	Coordenação: EDUARDO KELLER	Escala: 1:500