


**LEGENDA**

	SEÇÃO
	PERFIL TERRENO NATURAL
	PERFIL PROJETADO


**NOTAS GERAIS**

- 1- DIMENSÕES EM METROS EXCETO ONDE INDICADO.
- 2- AS ESTACAS FORAM LOCALIZADAS EQUIDISTANTES COM 20,0M ENTRE SI. E NOS CASOS EM QUE AS DISTÂNCIAS NÃO PERMANEÇAM NOS 20M, SERÃO INDICADAS.
- 3- PARA CONFERIR TABELAS DE LOCAÇÃO, CONSULTAR FRANCHA 0027-DE-RPA-PE-001\_006.


**PERFIL LONGITUDINAL - Rua 8**  
ESC.: H:1/500 . V:1/50

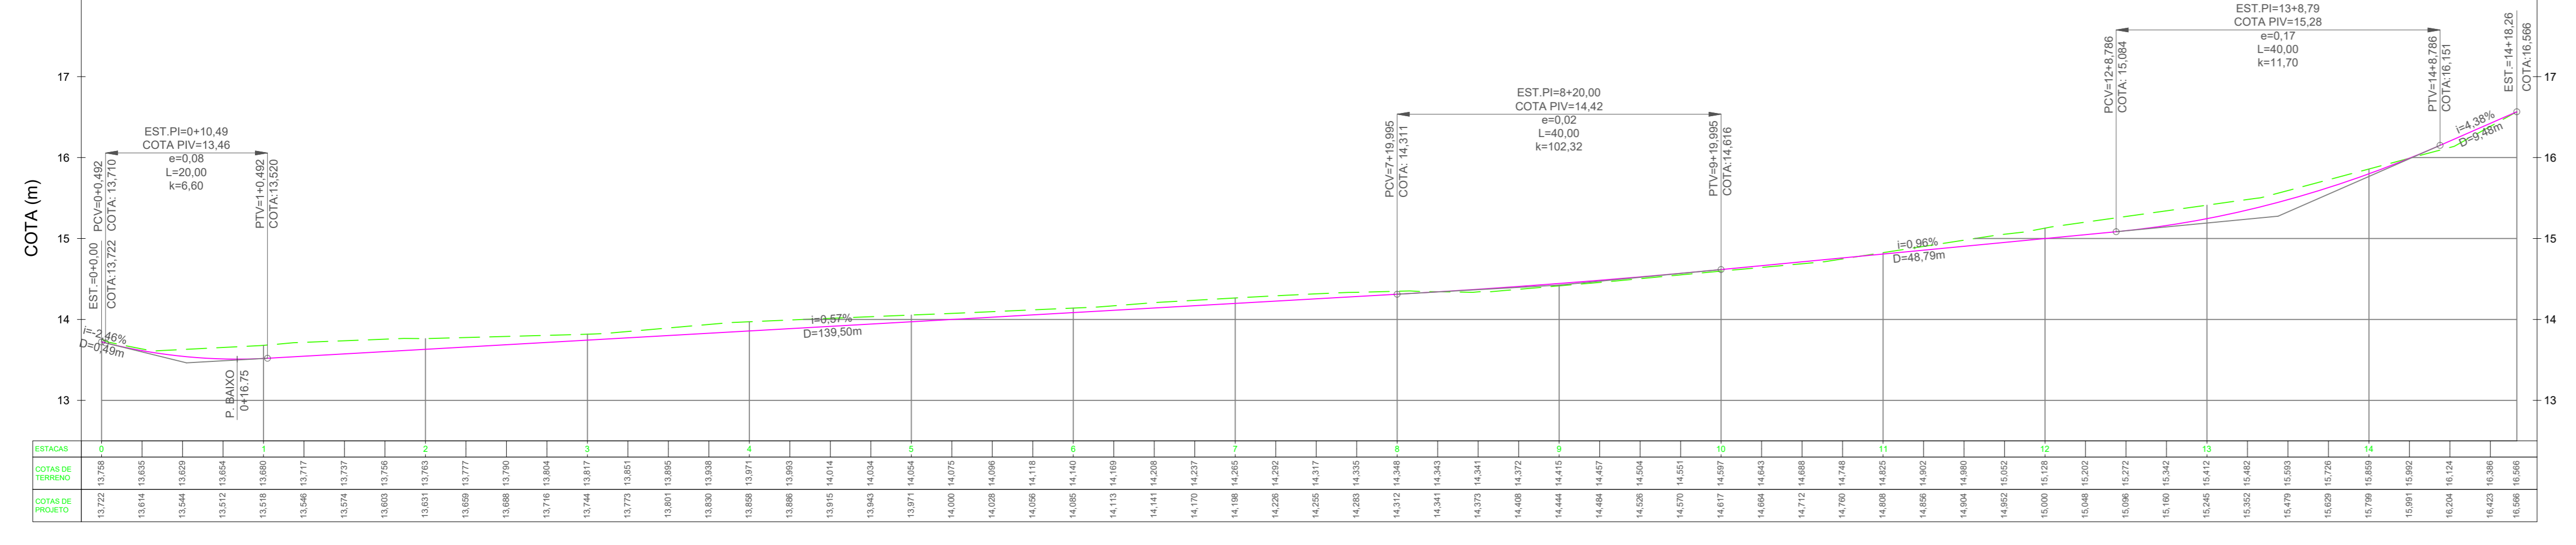


**PERFIL LONGITUDINAL - Rua 2**  
ESC.: H:1/500 . V:1/50

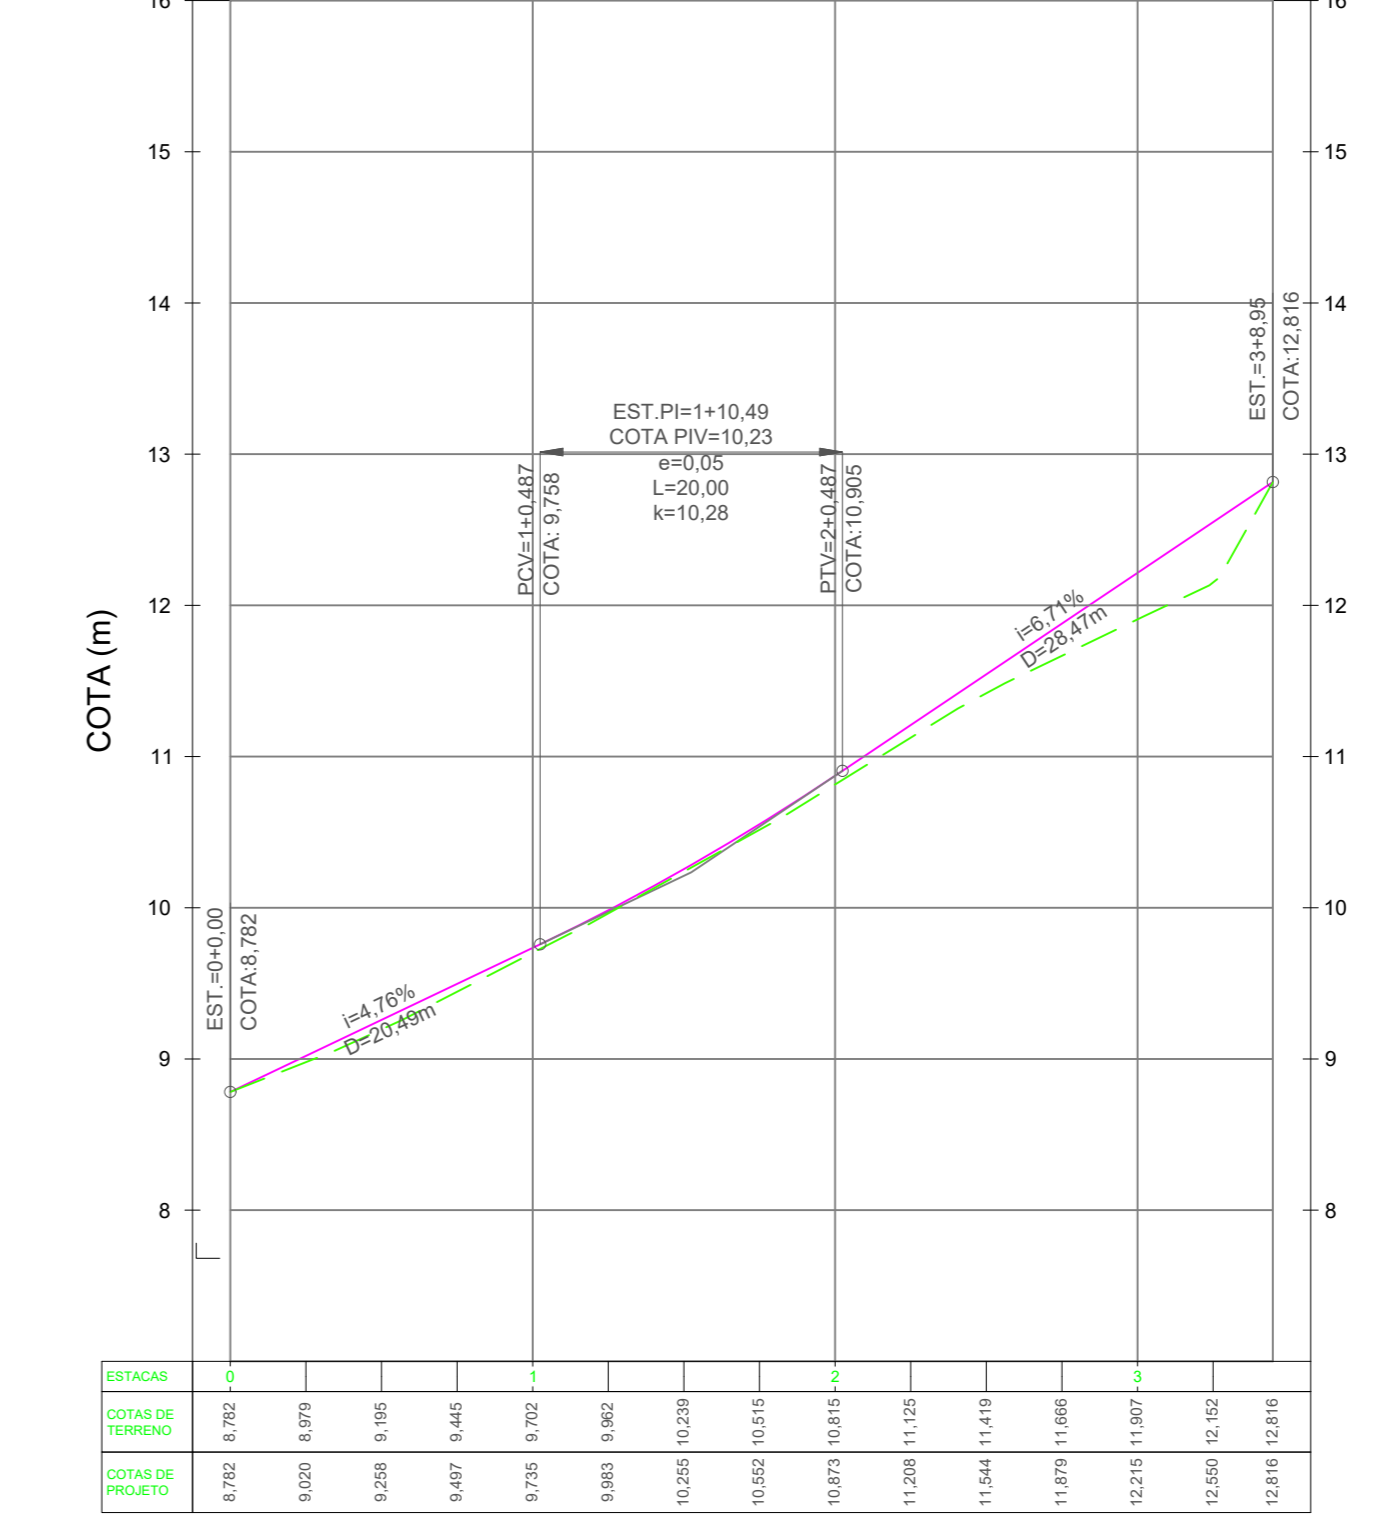


**PERFIL LONGITUDINAL - Rua 7**  
ESC.: H:1/500 . V:1/50

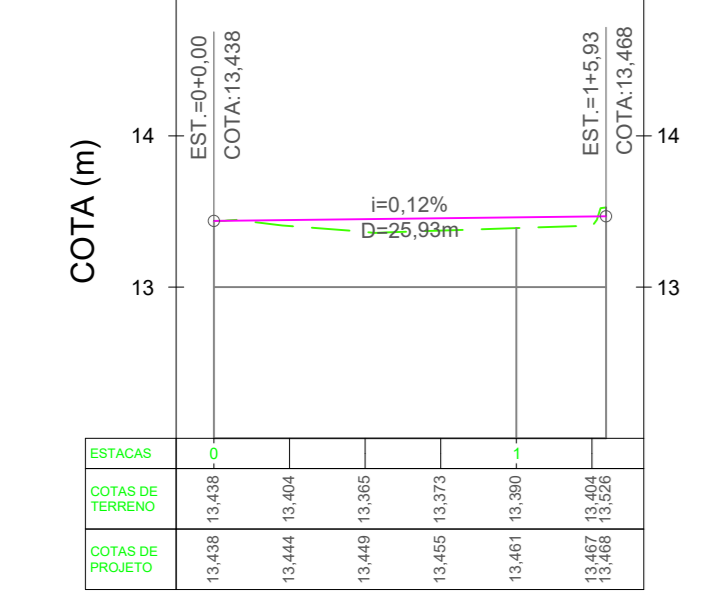


**PERFIL LONGITUDINAL - Rua Rotatoria**  
ESC.: H:1/500 . V:1/50

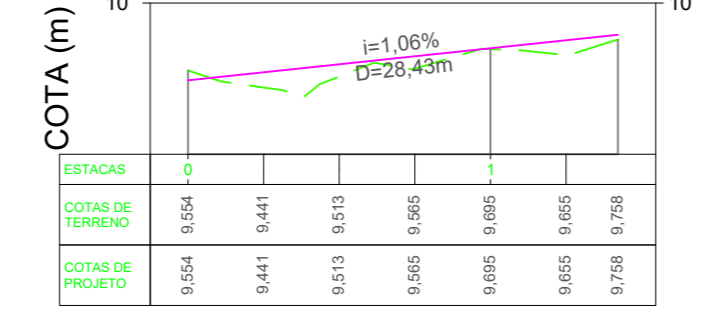


**PERFIL LONGITUDINAL - Rua 3**  
ESC.: H:1/500 . V:1/50

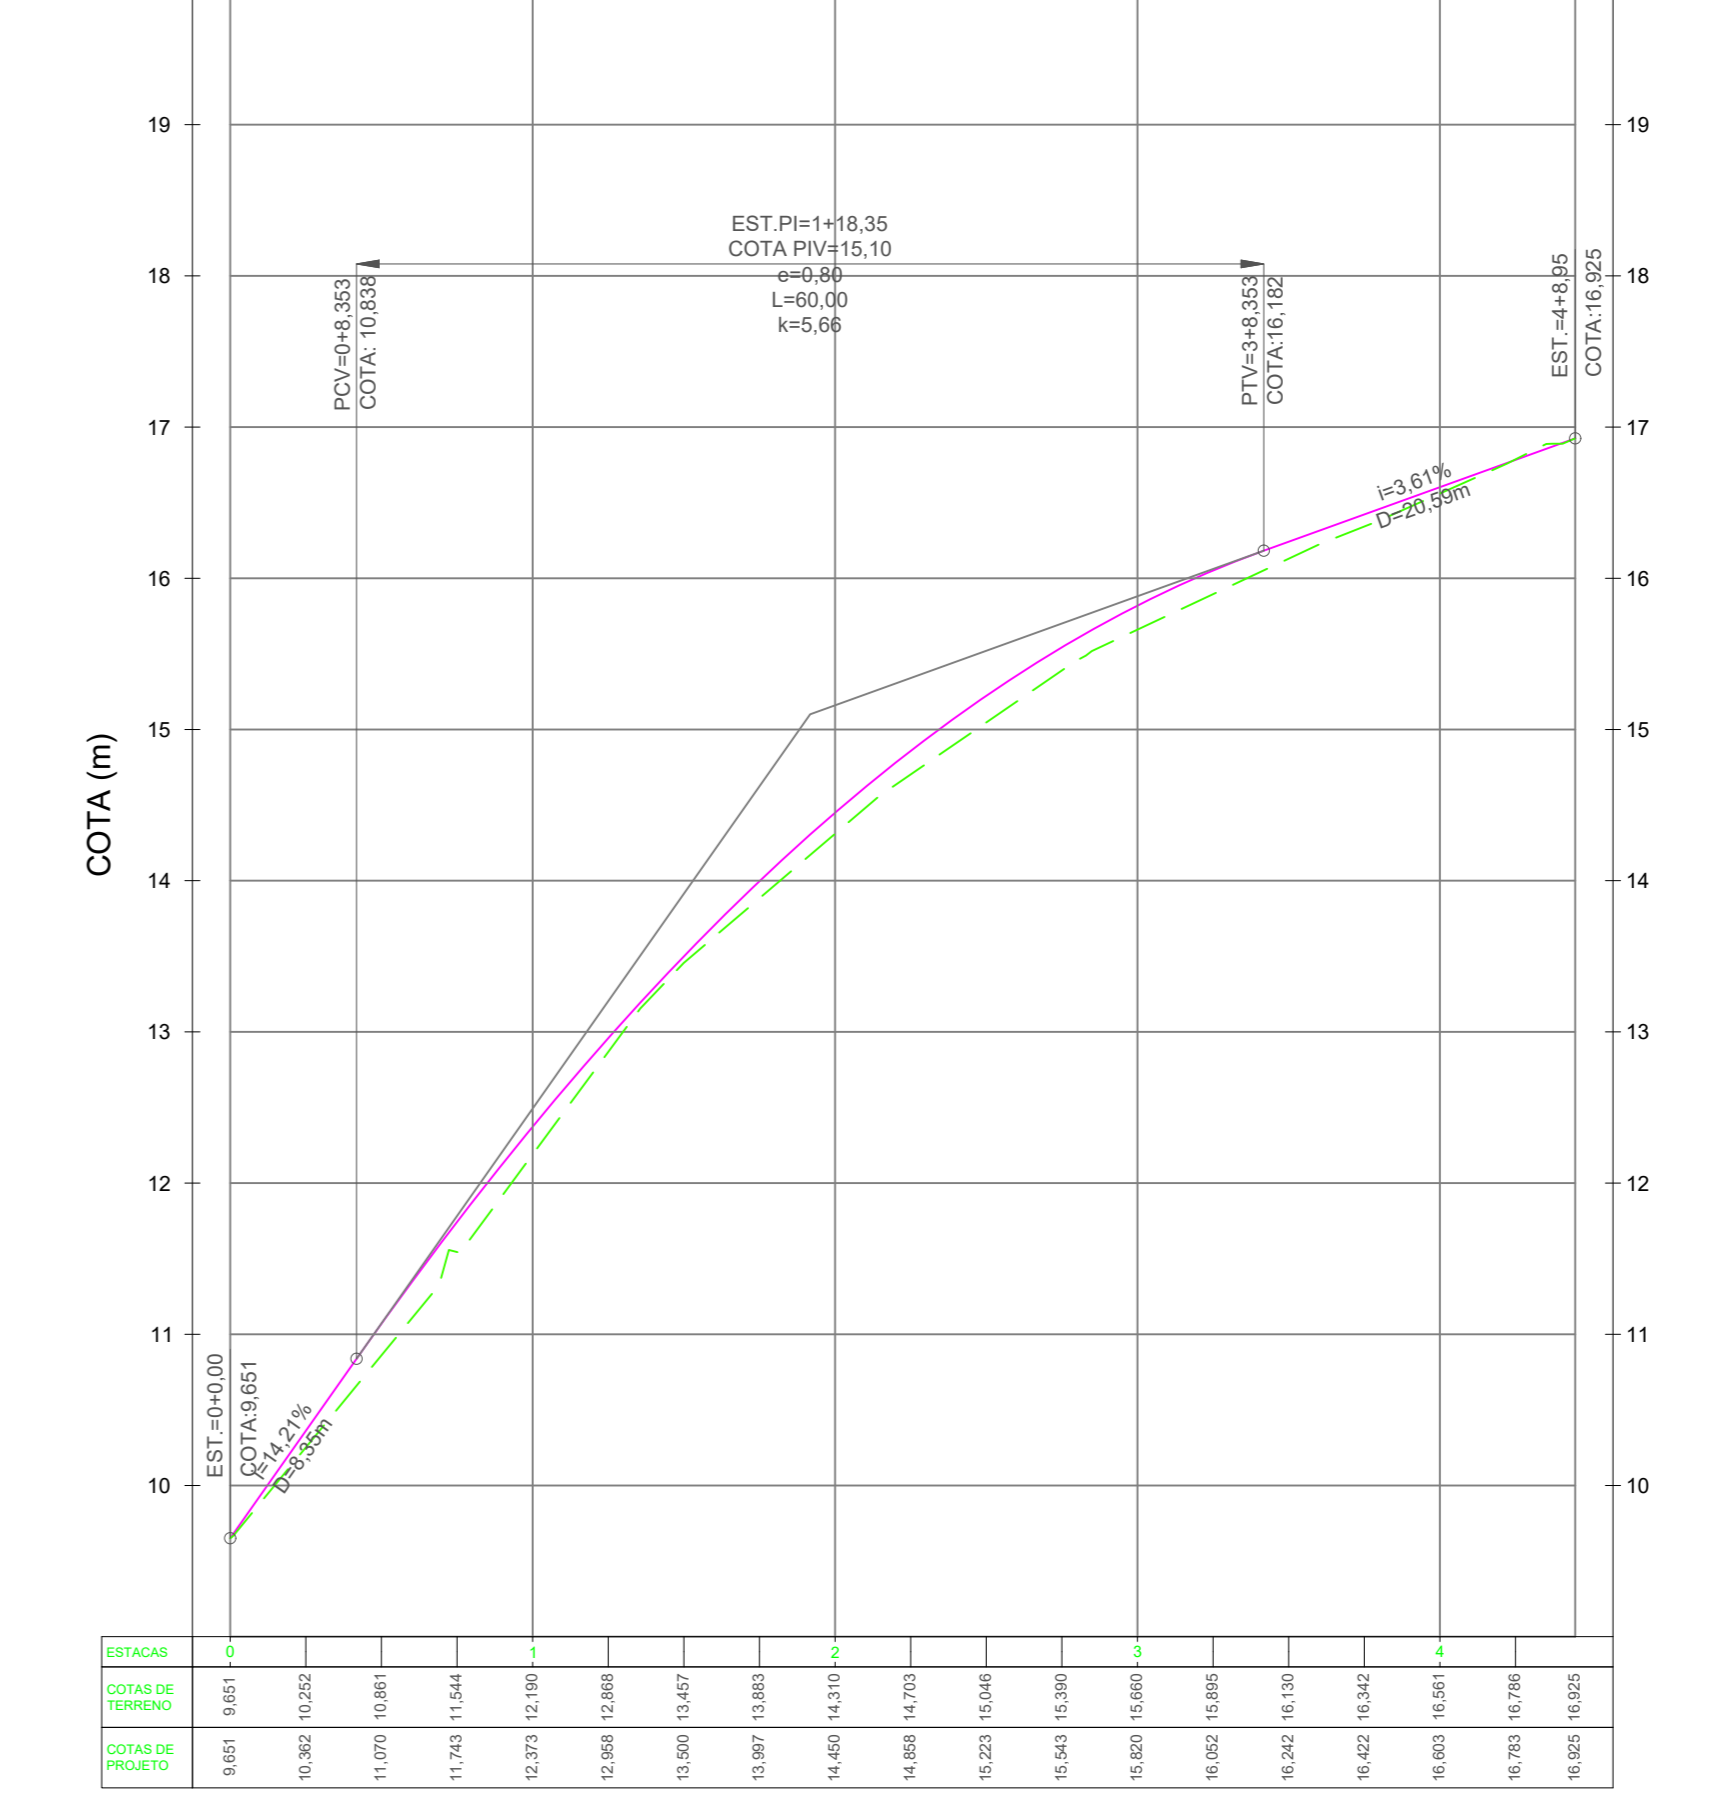


**PERFIL LONGITUDINAL - Rua Sem Nome 8**  
ESC.: H:1/500 . V:1/50

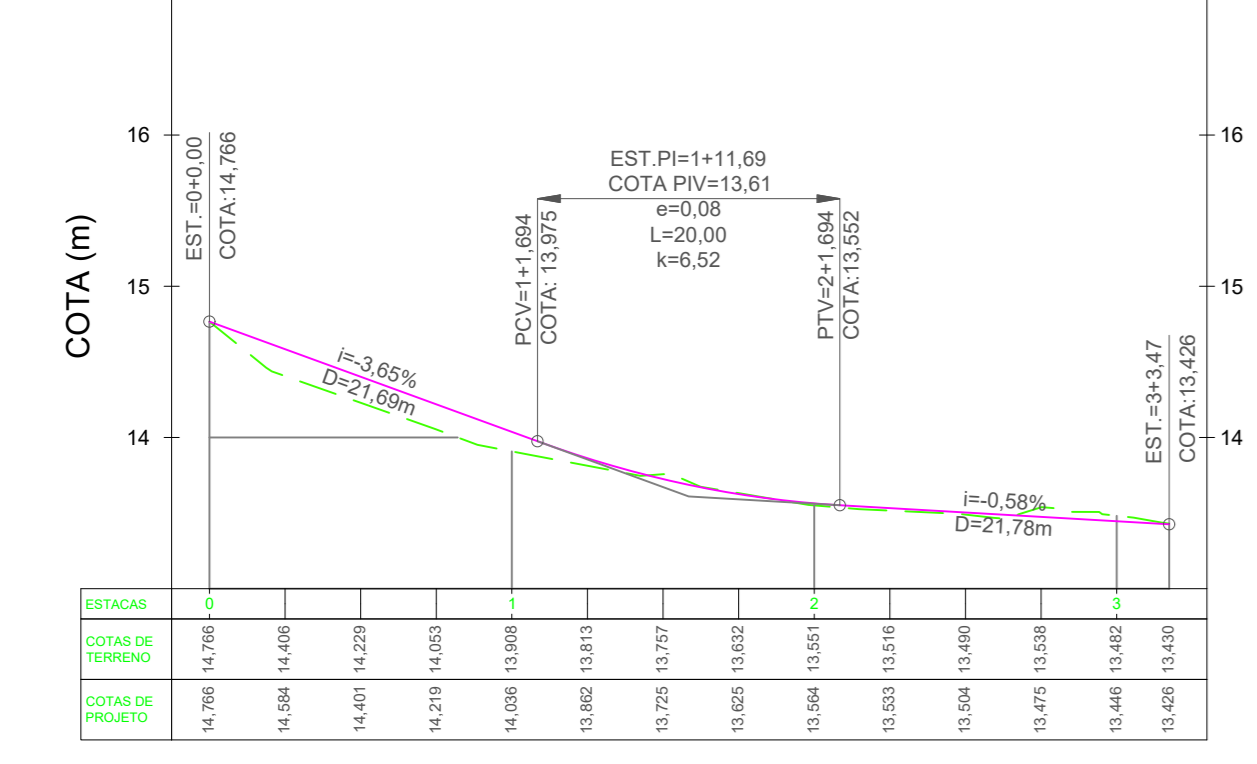


**PERFIL LONGITUDINAL - Rua Oito**  
ESC.: H:1/500 . V:1/50

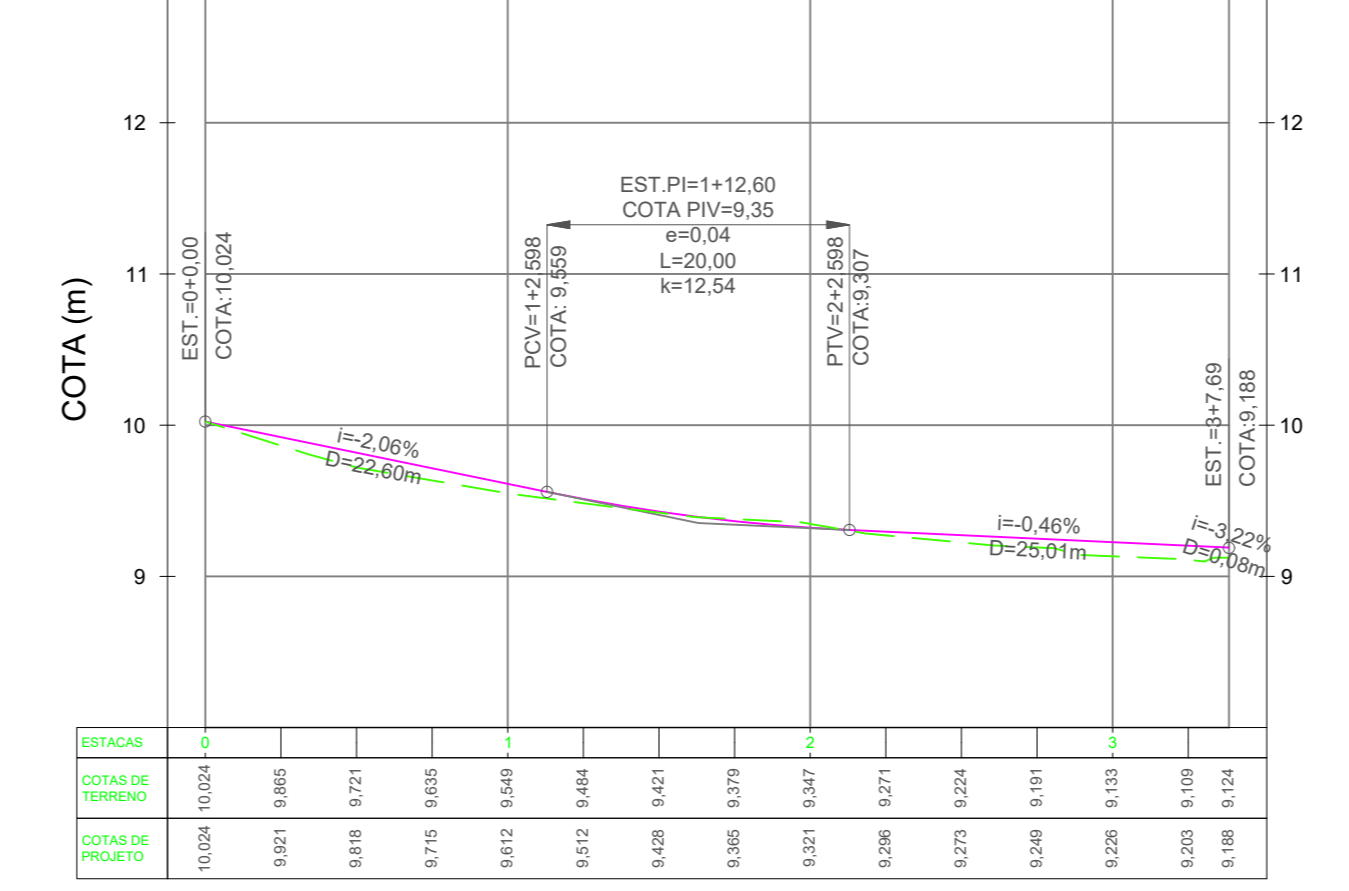


**PERFIL LONGITUDINAL - Rua F**  
ESC.: H:1/500 . V:1/50

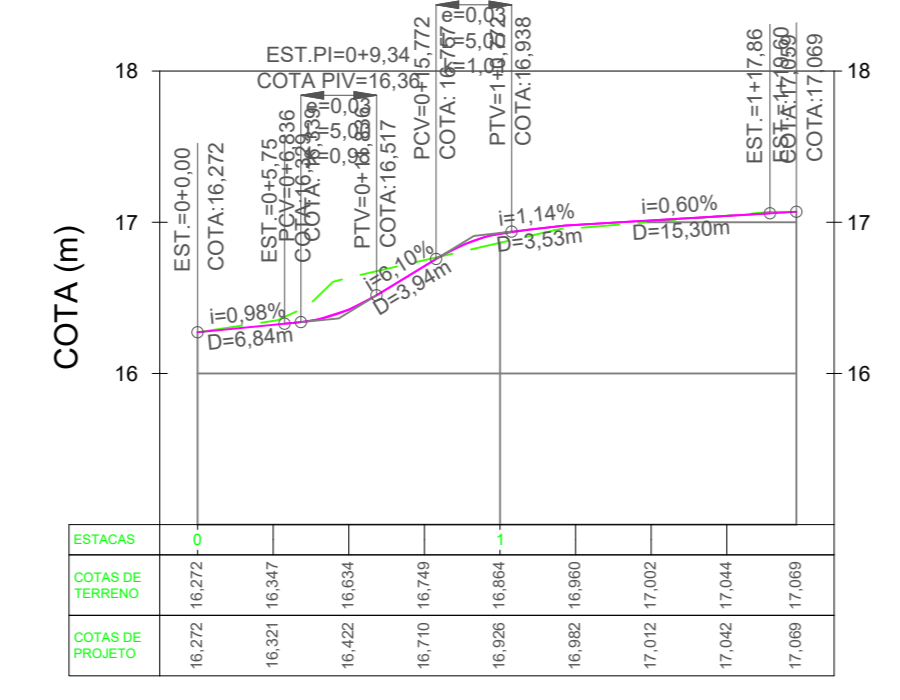


**PERFIL LONGITUDINAL - Rua 5**  
ESC.: H:1/500 . V:1/50

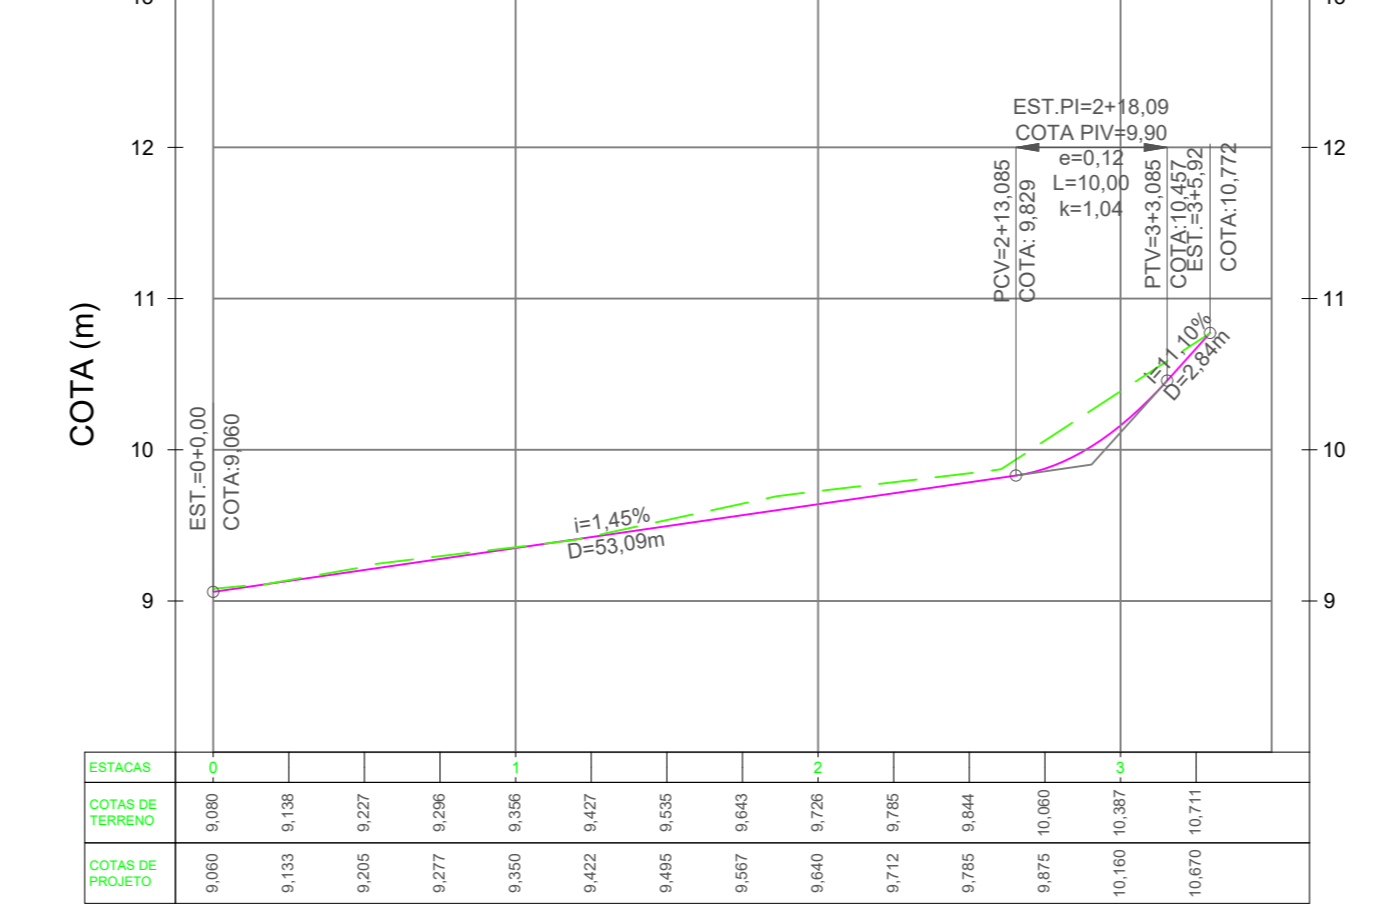

**PERFIL LONGITUDINAL - Rua M**  
ESC.: H:1/500 . V:1/50

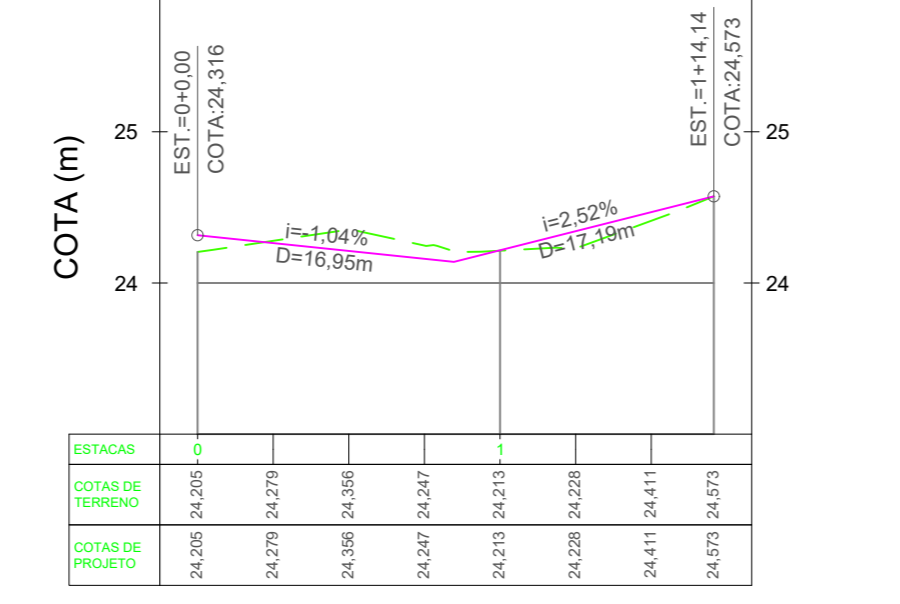

**PERFIL LONGITUDINAL - Rua 4**  
ESC.: H:1/500 . V:1/50

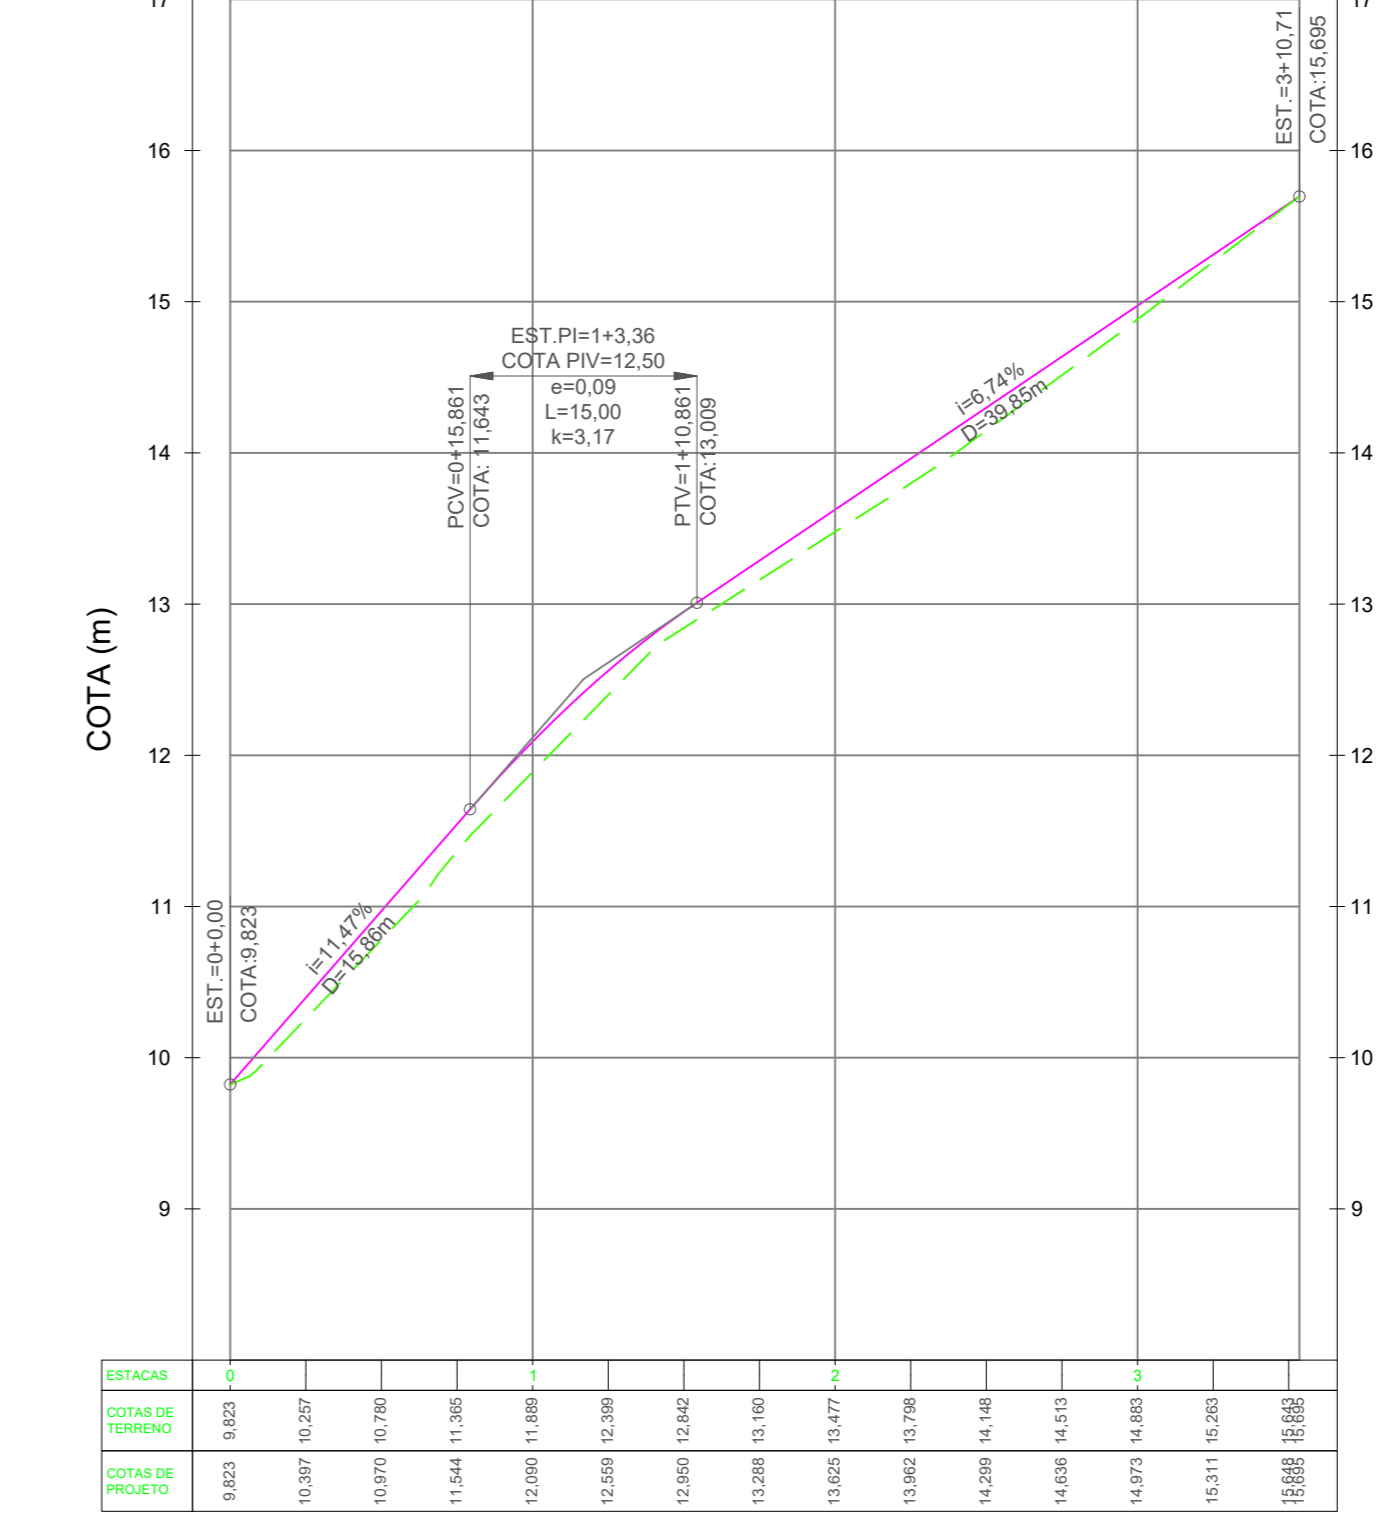

*Eduardo Keller*  
EDUARDO KELLER - CAU 120328-6  
Coordenador

*Mario Machado*  
MARIO MACHADO - CREA 2003101466  
Responsável Técnico

01	30/11/2021		
02	08/11/2021	EMISSAO INICIAL	
REV.	DATA	DESCRIÇÃO	APROVAÇÃO
		<b>PREFEITURA MUNICIPAL DE ITABORAÍ/RJ</b>	
		Projeto Executivo de Pavimentação de Vias em Bairro J. Planalto - Itaboraí	
Equipe de projeto: <b>EXECUTIVO</b>		Equipe de projeto: Autor do projeto: <b>MARIO MACHADO</b>	
Cliente: <b>PAVIMENTAÇÃO URBANA</b>		Desenhista: <b>PEDRO MOREIRA</b>	
Projeto de obra: <b>0027-MD-RPA-PE-003_R1</b>		Coordenador: <b>EDUARDO KELLER</b>	
		<b>07/07</b> <small>0027-DE-RPA-PE-001_007</small> Escala: 1/500	