



## NOTAS GERAIS

1 - DIMENSÕES EM METROS EXCETO ONDE INDICADO.

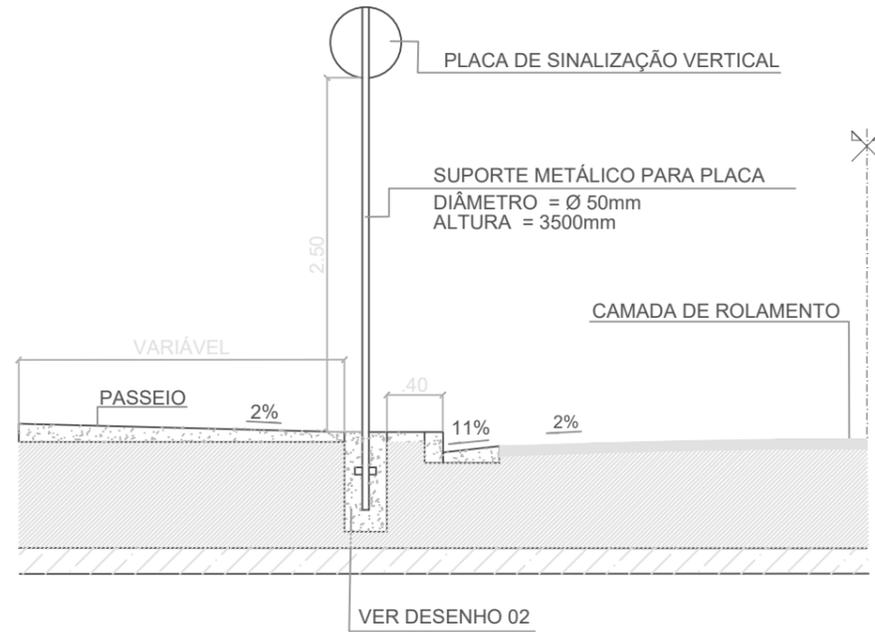

### 01 DETALHE TÍPICO DO SUPORTE

ESC: 1/50

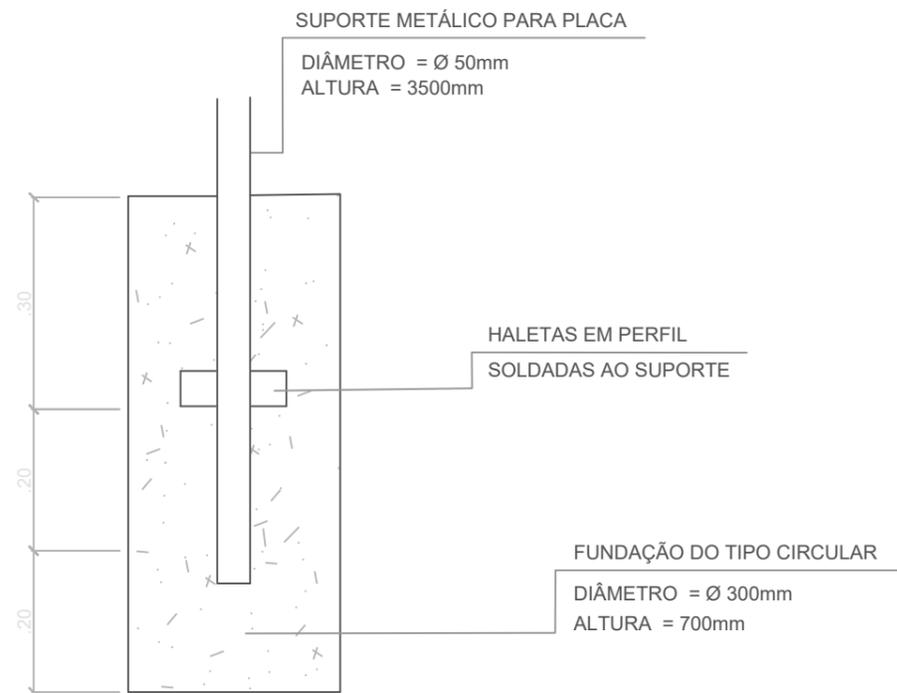

### 02 FUNDAÇÃO DO SUPORTE METÁLICO

ESC: 1/10

REV.	DATA	DESCRIÇÃO	APROVAÇÃO
00	08/11/2021	EMISSÃO INICIAL	
		PREFEITURA MUNICIPAL DE ITABORAÍ/RJ Área/Projeto: PROJETO EXECUTIVO DE PAVIMENTAÇÃO DE VIAS EM BAIRRO J. PLANALTO - ITABORAÍ	
Etapa de projeto: EXECUTIVO		Título: DETALHE TÍPICO DE SINALIZAÇÃO VERTICAL	01/01 0027-DE-RSI-PE-002_001
Disciplina: PAVIMENTAÇÃO URBANA		Desenhista: PEDRO MOREIRA	Autor do projeto: MARIO MACHADO
Nome do modelo: 0027-MD-RSI-PE-002_R0		Responsável técnico: MARIO MACHADO	Coordenação: EDUARDO KELLER
			Escala: 1:500