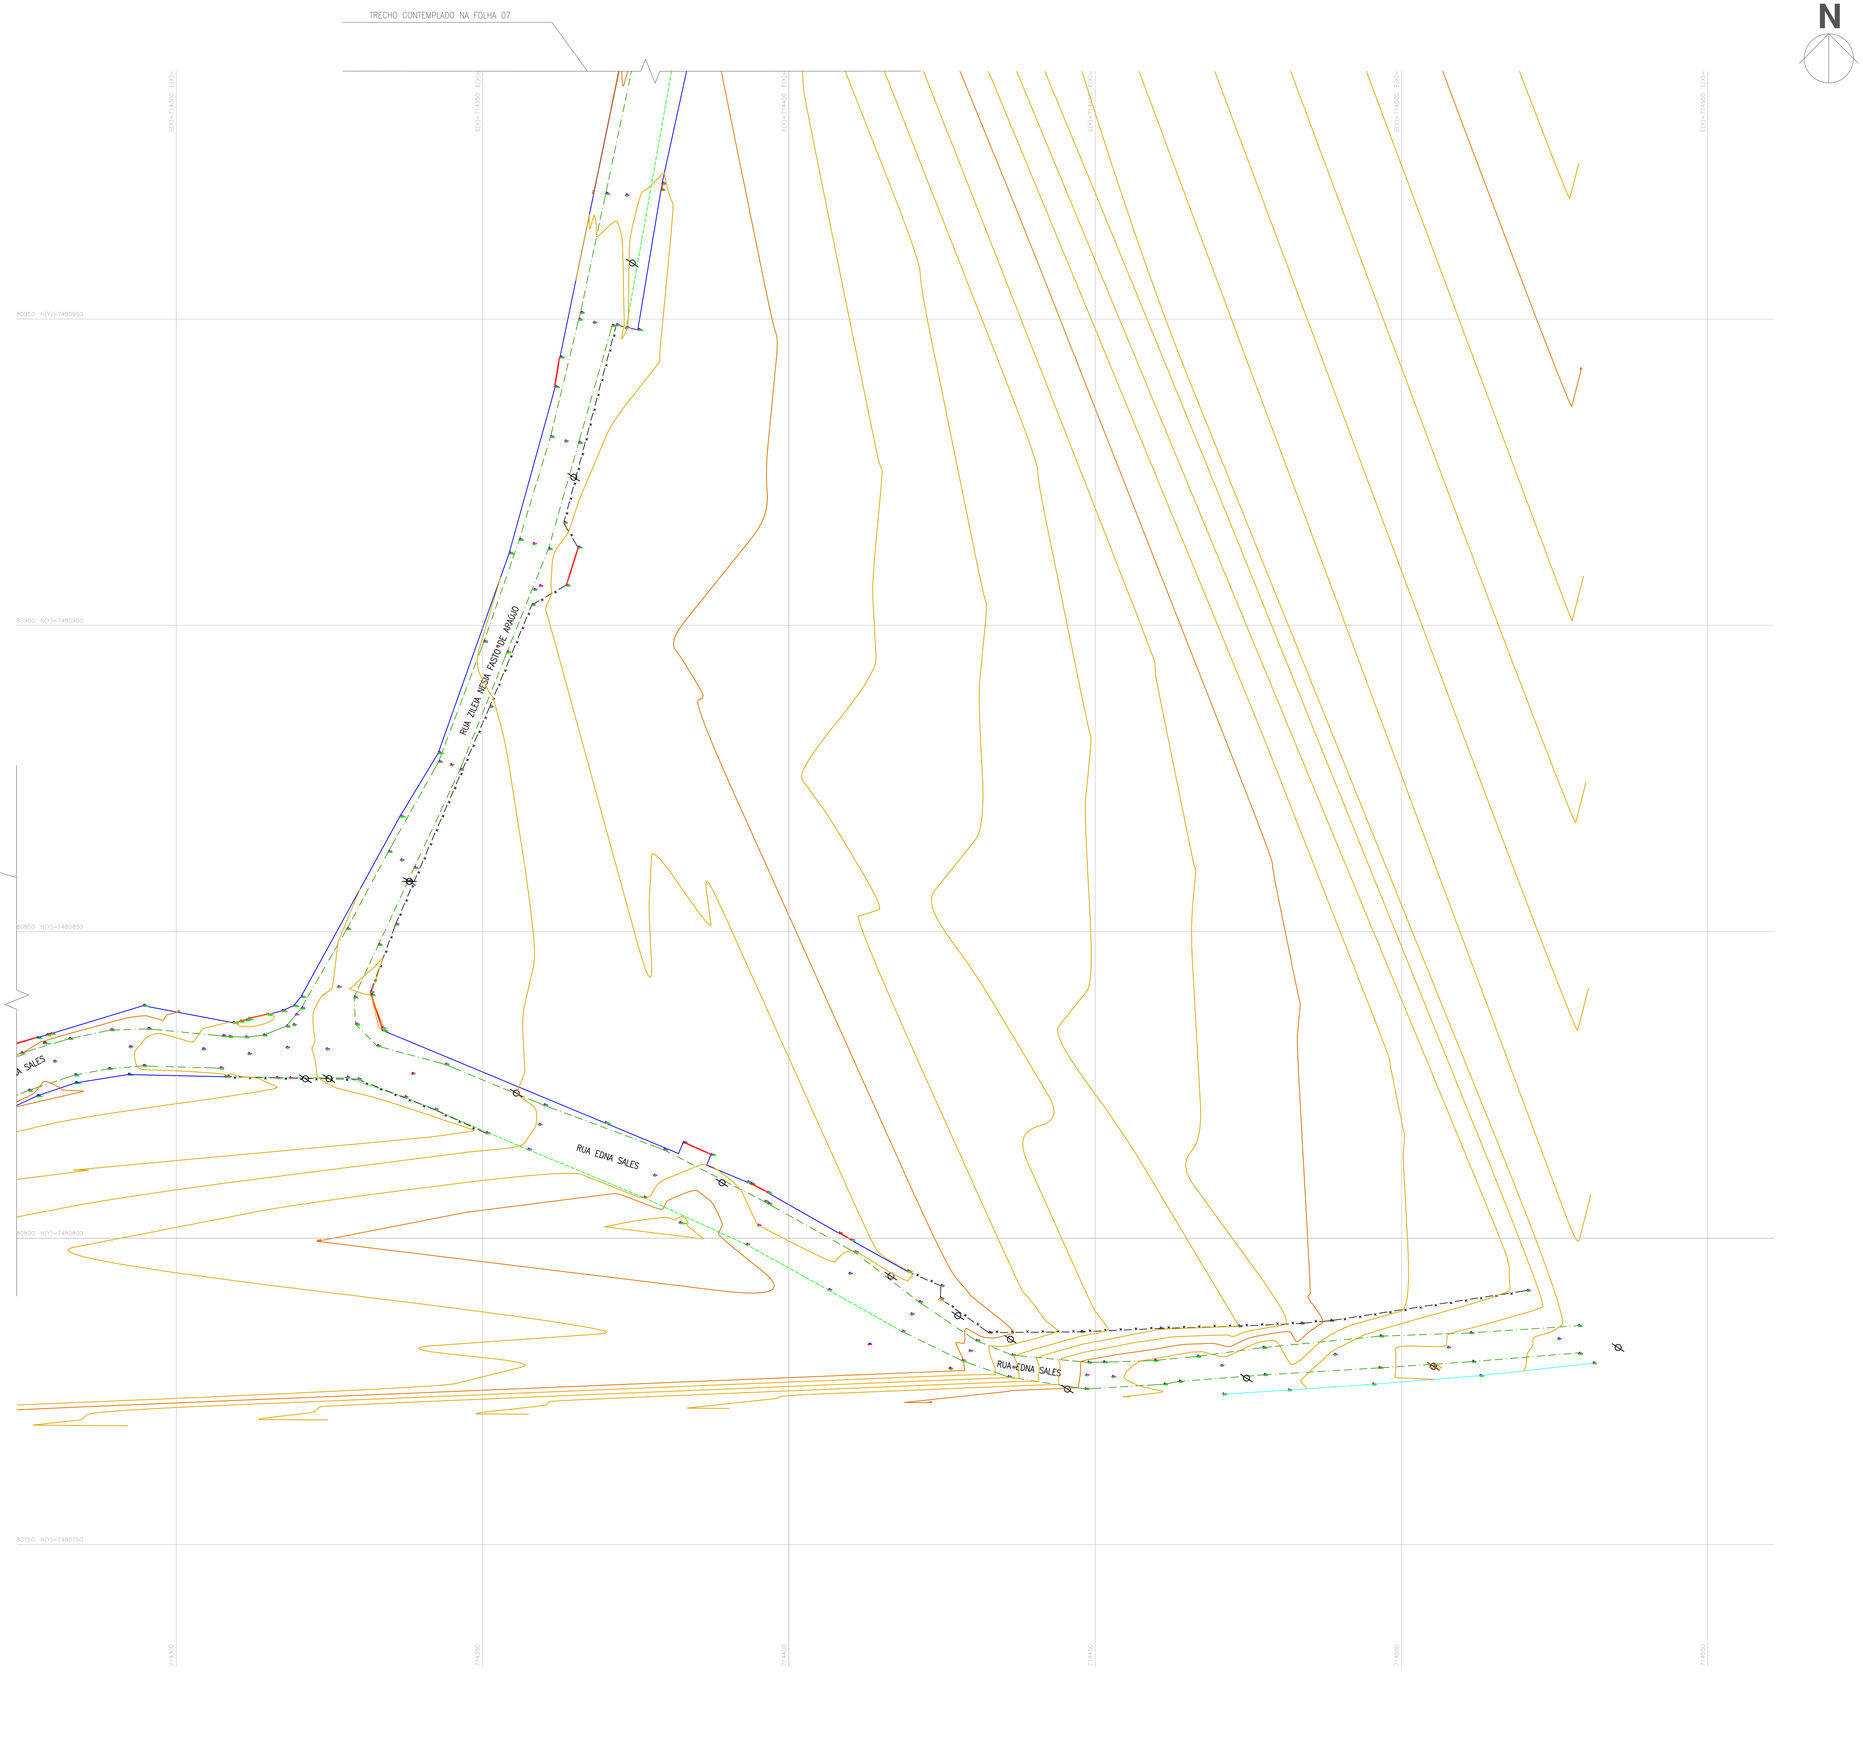

N

ÁREA DE INTERVENÇÃO – VILA GABRIELA, MANILHA – ITABORAÍ – RJ

LEGENDA

	Alinhamento de construção
	Muro
	Meio fio
	Margem de Rua
	Cerca
	Curvas mestras a cada 2,50m
	Curvas auxiliares a cada 0,50m
	Poste
	Árvores
	Soleira / Garagem

NOTAS GERAIS

EDUARDO KELLER - CAU A120326-6
Coordenador

HENRIQUE GOMES - CFT 0589178377-0
Responsável Técnico

REV.	DATA	DESCRIÇÃO	APROVAÇÃO
01	30/11/2021		
00	08/11/2021	EMISSÃO INICIAL	

CONTECK

PREFEITURA MUNICIPAL DE ITABORAI/RJ

PREFEITURA DE ITABORAÍ

Área/Projeto: BAIRRO VILA GABRIELA- ITABORAÍ

Etapa de projeto: EXECUTIVO

Título: LEVANTAMENTO TOPOGRÁFICO - TRECHO 08

09/09

0028-DE-FLT-PE-001_009

Disciplina: LEVANTAMENTO TOPOGRÁFICO

Desenhista: HENRIQUE GOMES

Autor do projeto: -

Nome do modelo: 0028-MD-FLT-PE-001-R1

Responsável técnico: HENRIQUE GOMES

Coordenação: EDUARDO KELLER

Escala: 1/500