


LEGENDA

	TERRENO		
---	---------	---	--

COTA (m)

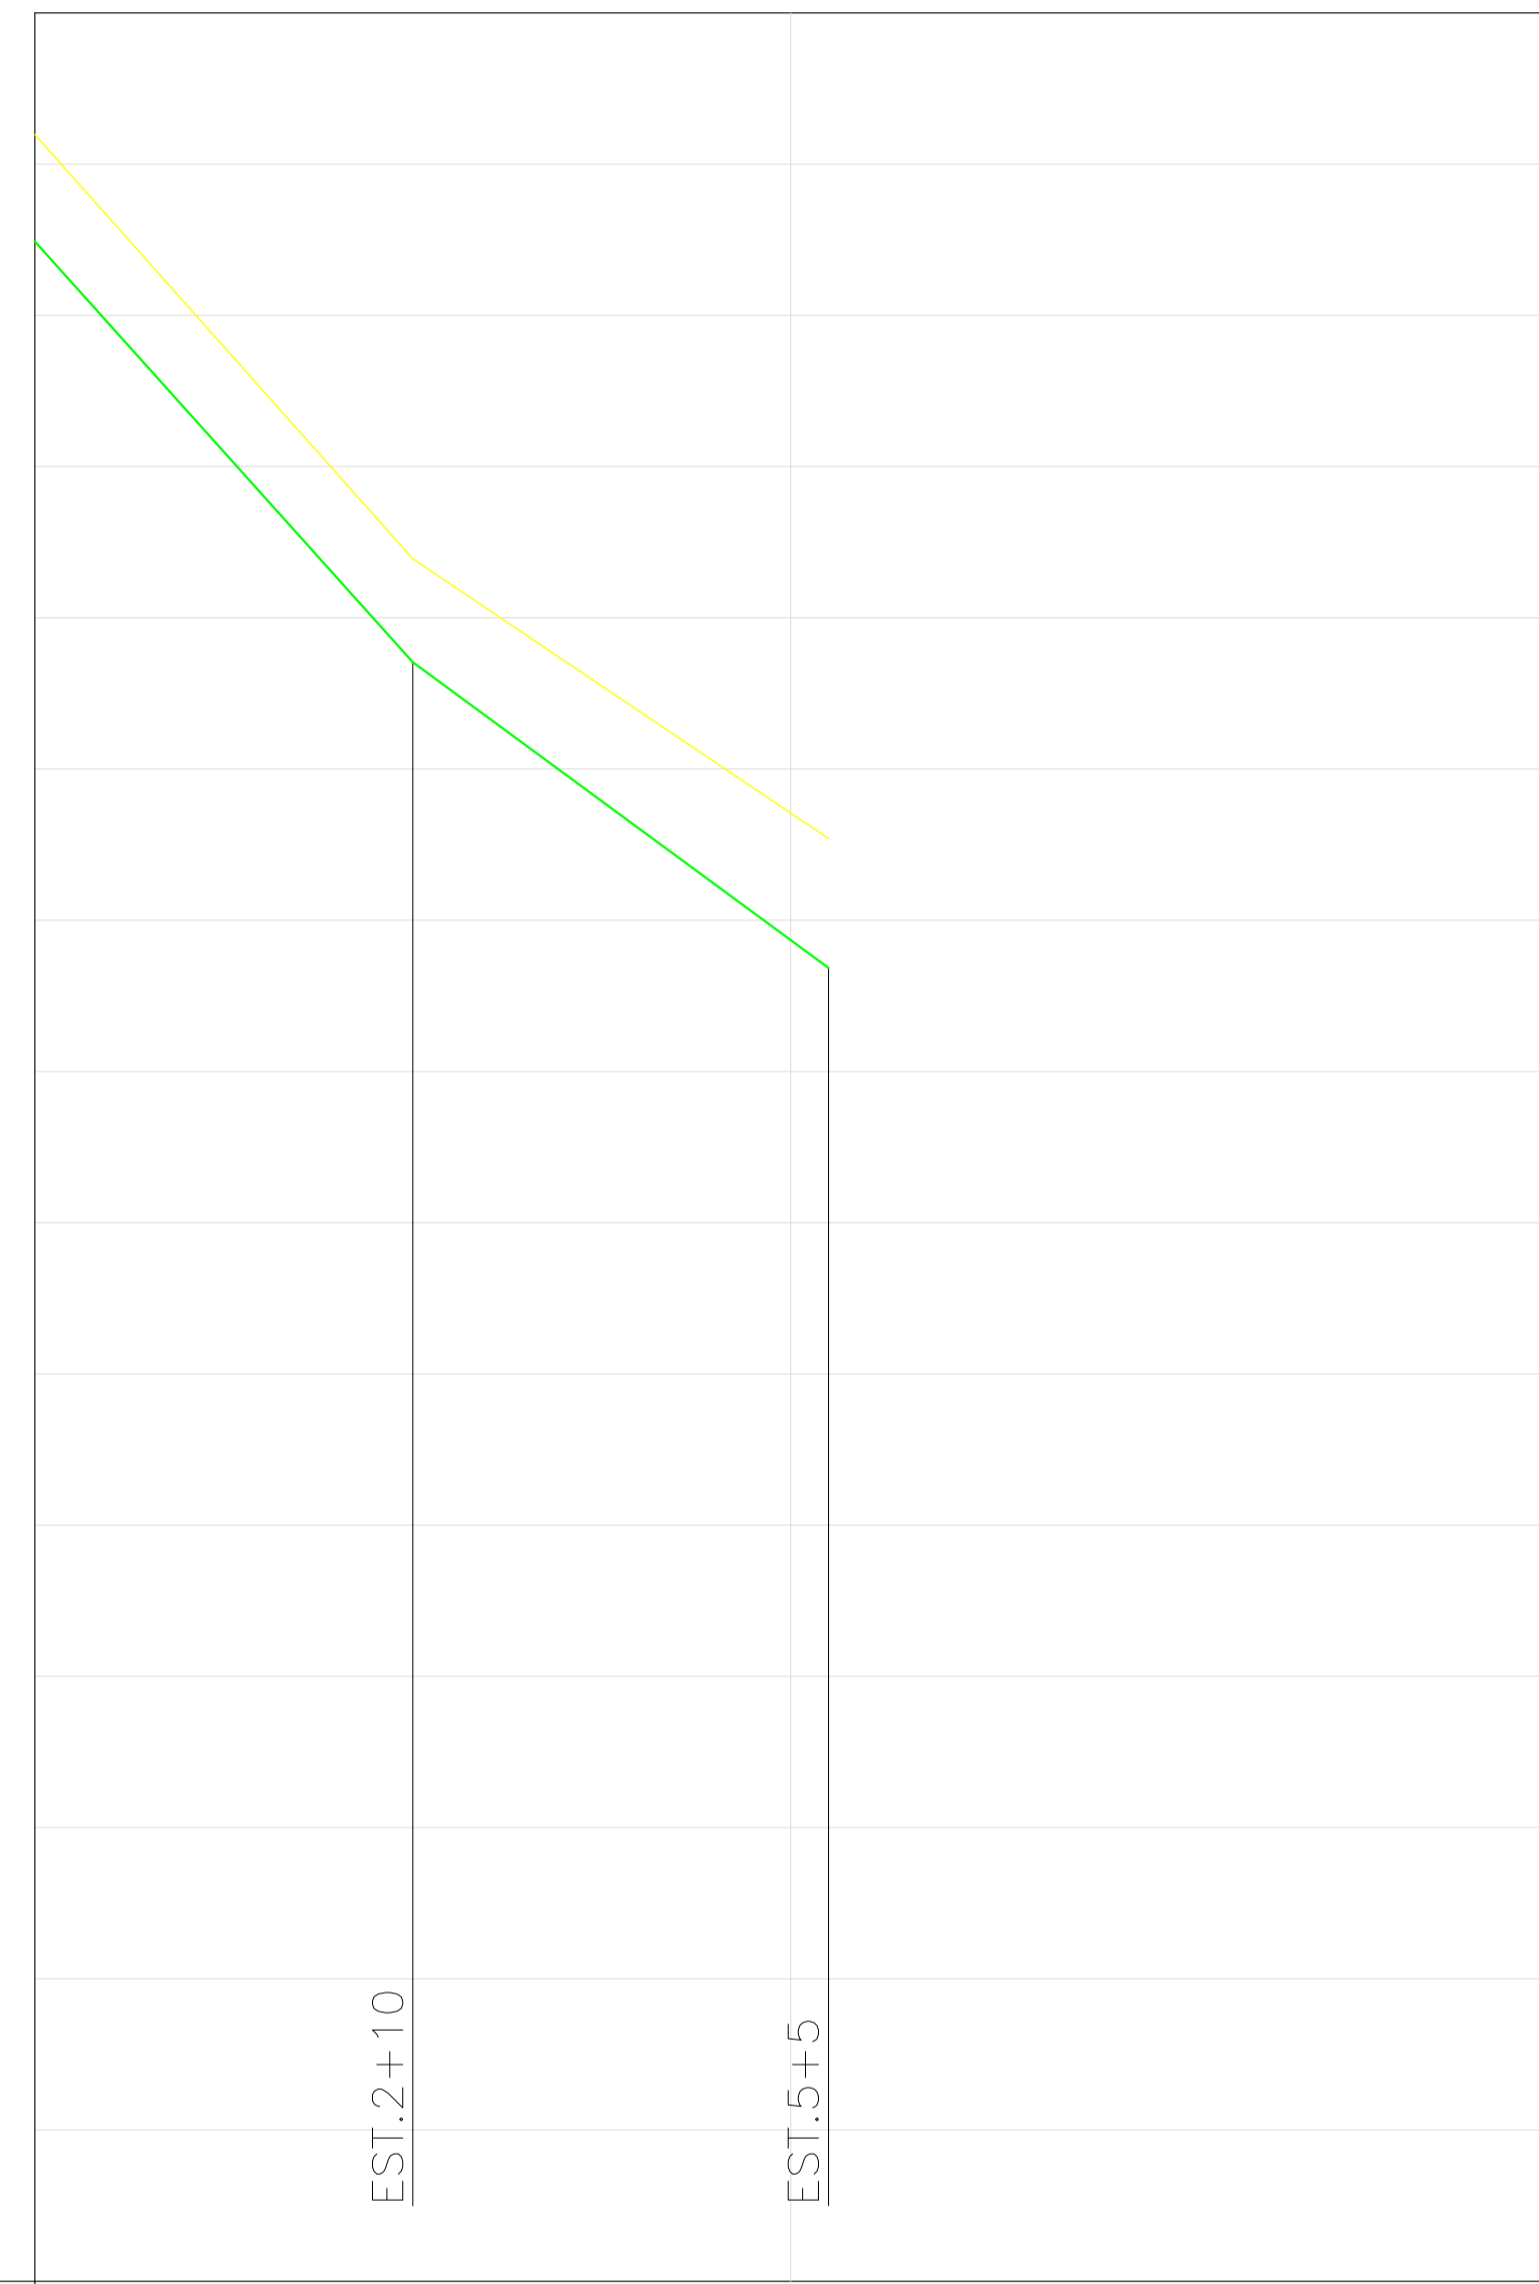

ESTACA	0	5	10
COTA DO TERRENO (m)	28.39	22.78	19.08
DISTÂNCIA PARCIAL (m)	50	55	
COTA DA GERATRIZ INFERIOR (m)	26.977	21.413	
DECLIVIDADE (m/m)	-0.11128	-0.07353	

PV73-PV70
 ESCALA VERTICAL: 1:100
 ESCALA HORIZONTAL: 1:1000

COTA (m)



ESTACA	0	5	10
COTA DO TERRENO (m)	19.30	18.75	
DISTÂNCIA PARCIAL (m)	40		
COTA DA GERATRIZ INFERIOR (m)	17.997		
DECLIVIDADE (m/m)	-0.0262		

PV75-PV71
 ESCALA VERTICAL: 1:100
 ESCALA HORIZONTAL: 1:1000


 EDUARDO KELLER - CAU A120326-6
 Coordenador


 MARIO MACHADO - CREA 2003101466
 Responsável Técnico

00	08/11/2021	EMISSÃO INICIAL	
REV.	DATA	DESCRIÇÃO	APROVAÇÃO
		PREFEITURA MUNICIPAL DE ITABORAÍ	
Classe do projeto: EXECUTIVO		Título: REDE DE DRENAGEM - PERFIL	
Disciplina: DRENAGEM		Desenhista: PEDRO	Autor do projeto: THAIS
Nome do modelo: 0028-MD-RDR-PE-003_R0		Responsável Técnico: MARIO MACHADO	Coordenação: EDUARDO KELLER
			Escala: INDICADA
			11/13
			0028-DE-RDR-PE-003_011
			ITABORAÍ