


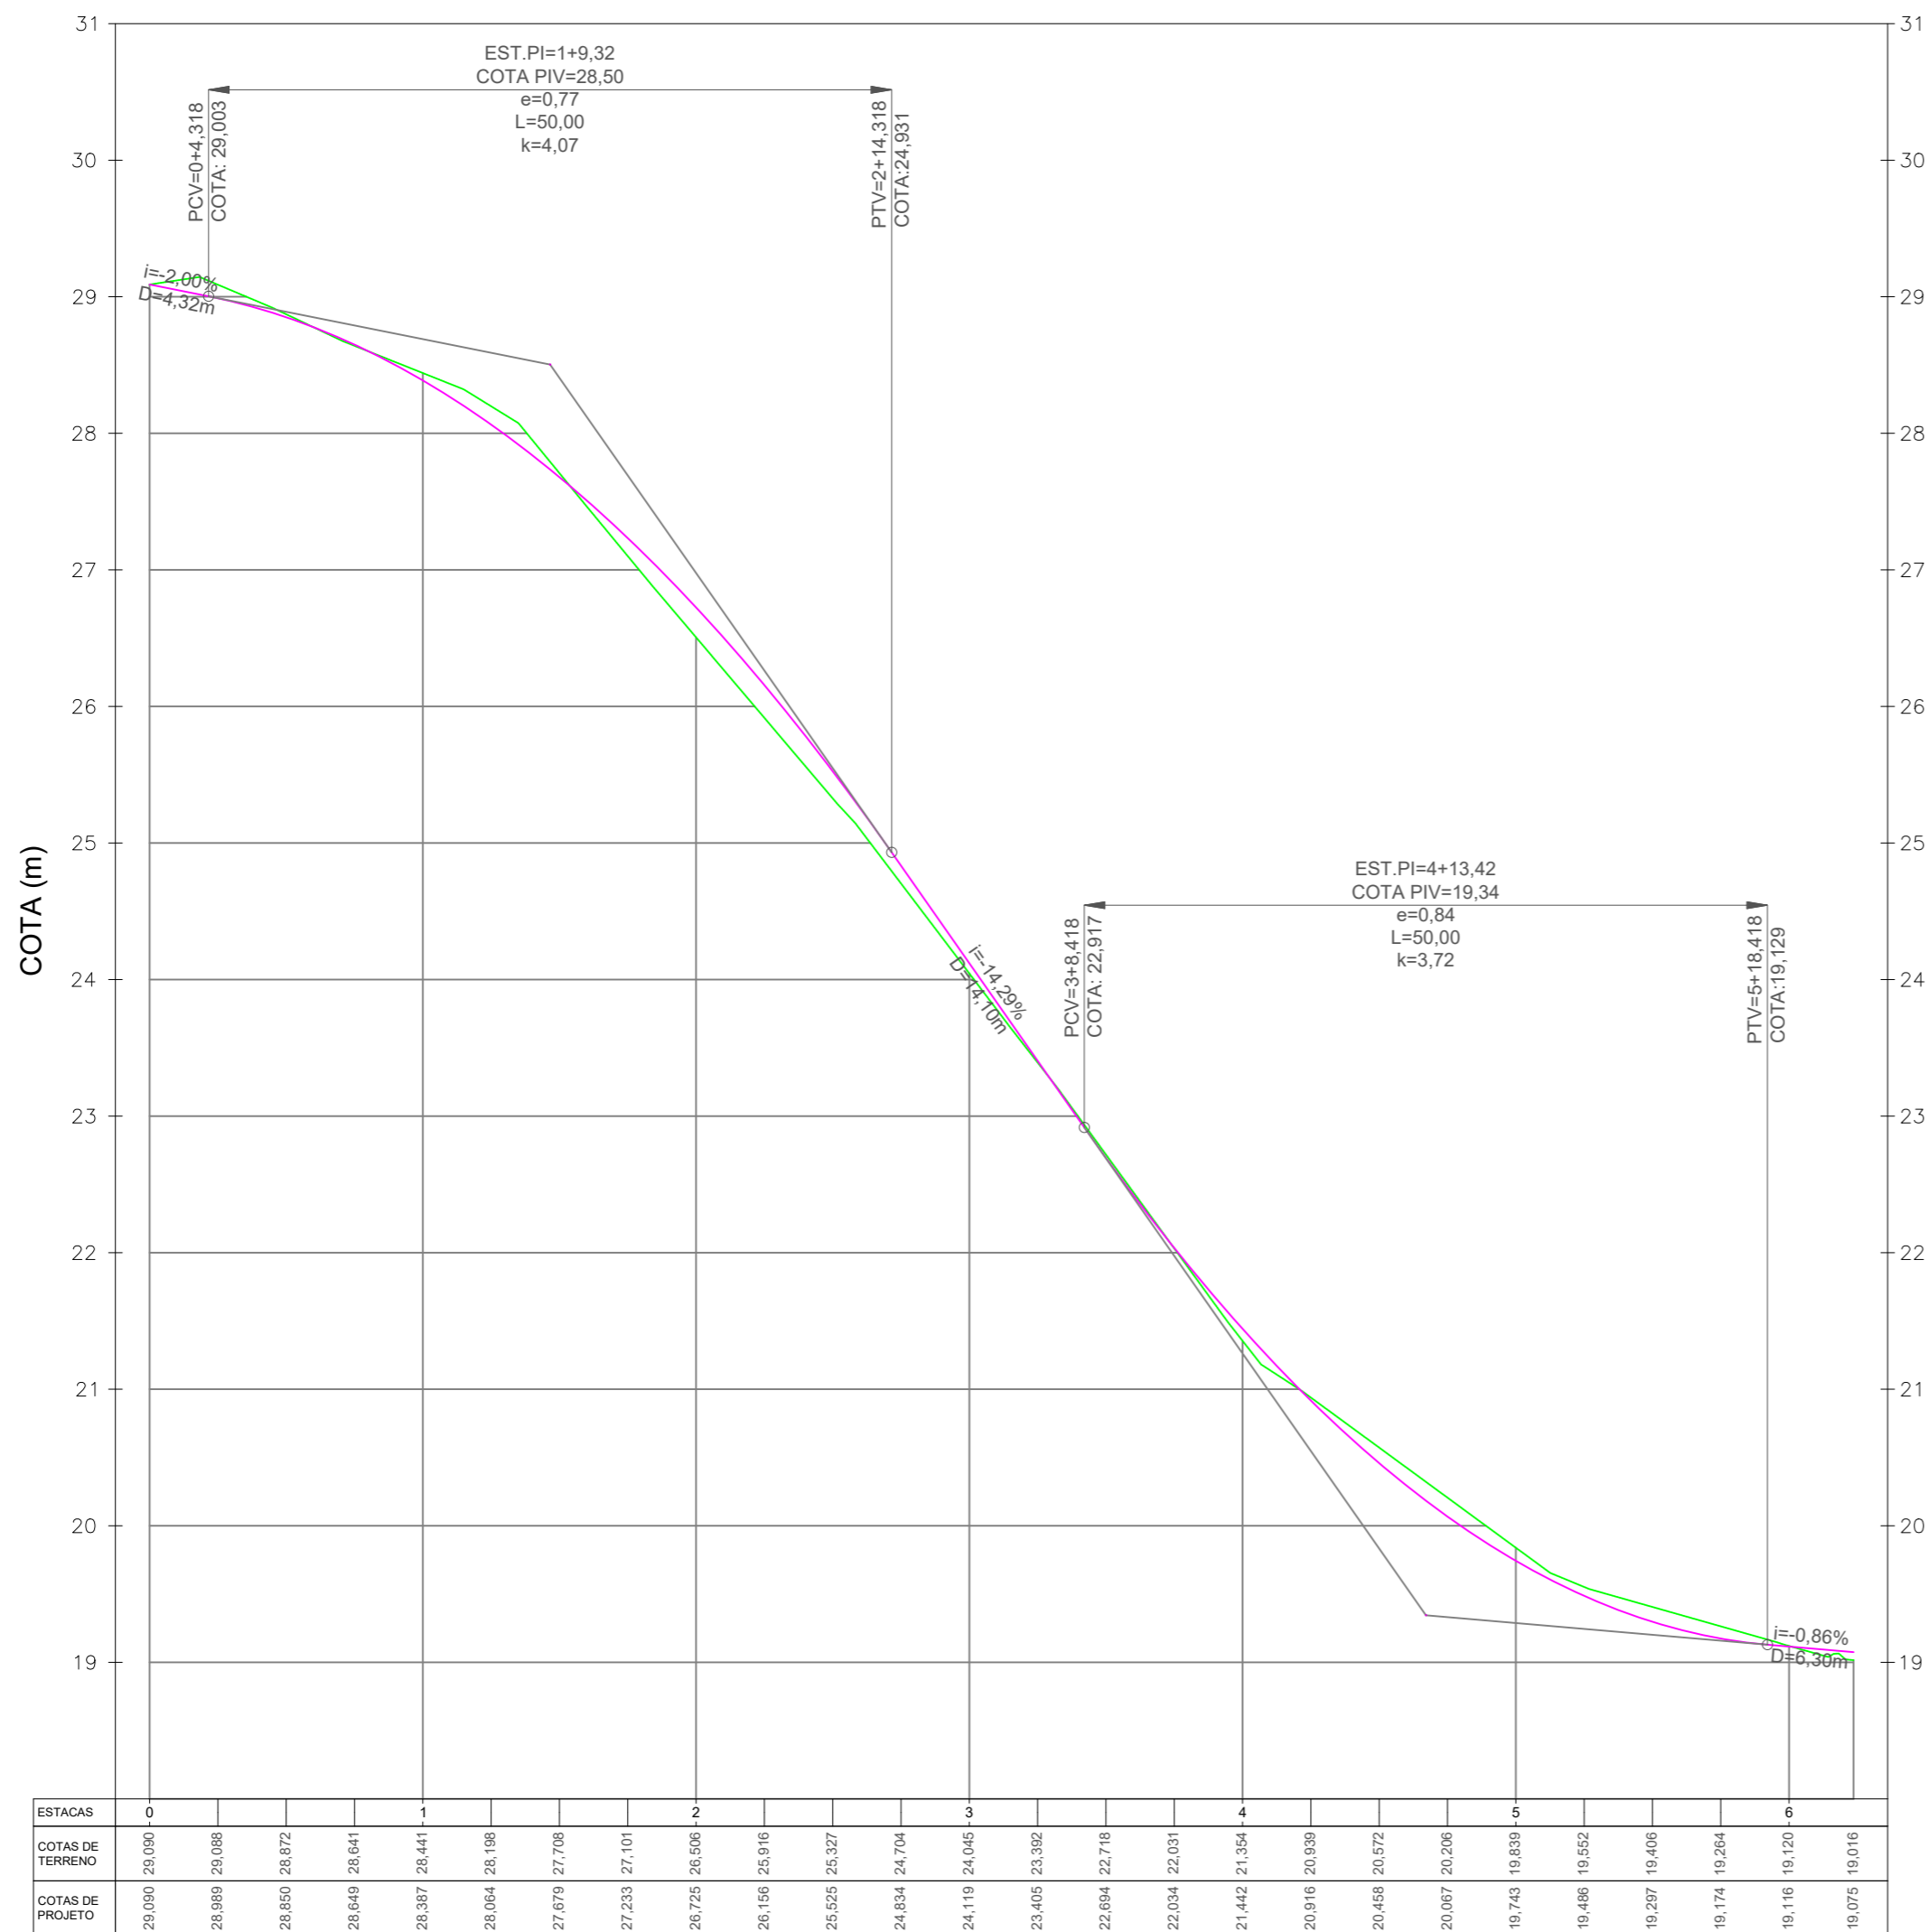

PERFIL LONGITUDINAL – Rua Quarenta e Cinco  
 ESC.: H:1/500  
 V:1/50



LEGENDA

	SEÇÃO
	PERFIL TERRENO NATURAL
	PERFIL PROJETADO

NOTAS GERAIS

- 1 - DIMENSÕES EM METROS EXCETO ONDE INDICADO.
- 2 - AS ESTACAS FORAM LOCALIZADAS EQUIDISTANTES COM 20,0M ENTRE SI, E NOS CASOS EM QUE AS DISTÂNCIAS NÃO PERMANEÇAM NOS 20M, SERÃO INDICADAS.
- 3 - PARA CONFERIR TABELAS DE CURVAS DAS INTERSEÇÕES CONSULTAR PRANCHA 0028-DE-RPA-PE-001\_010.
- 4 - PARA CONFERIR TABELAS DE LOCAÇÃO CONSULTAR PRANCHAS 0028-DE-RPA-PE-001\_011 E 0028-DE-RPA-PE-001\_012.

*Eduardo Keller*  
 EDUARDO KELLER - CAU A120326-6  
 Coordenador

*Mario Machado*  
 MARIO MACHADO - CREA 2003101466  
 Responsável Técnico

01	30/11/2021		
00	08/11/2021	EMISSÃO INICIAL	
REV.	DATA	DESCRIÇÃO	APROVAÇÃO
		PREFEITURA MUNICIPAL DE ITABORAÍ/RJ	
		Área/Projeto: PROJETO EXECUTIVO DE PAVIMENTAÇÃO E DE VIAS EM BAIRRO VILA GABRIELA - ITABORAÍ	
Etapa de projeto: EXECUTIVO		Título: PERFIL LONGITUDINAL - RUA QUARENTA E CINCO	
Disciplina: PAVIMENTAÇÃO URBANA		Desenhista: PEDRO MOREIRA	Autor do projeto: MARIO MACHADO
Nome do modelo: 0028-DE-RPA-PE-003_R1		Responsável técnico: MARIO MACHADO	Coordenação: EDUARDO KELLER
			<b>02/10</b> 0028-DE-RPA-PE-003_002
			Escala: 1:500