



Prefeitura Municipal de Itaboraí
Secretaria Municipal de Fazenda
Mapa do Município de Itaboraí

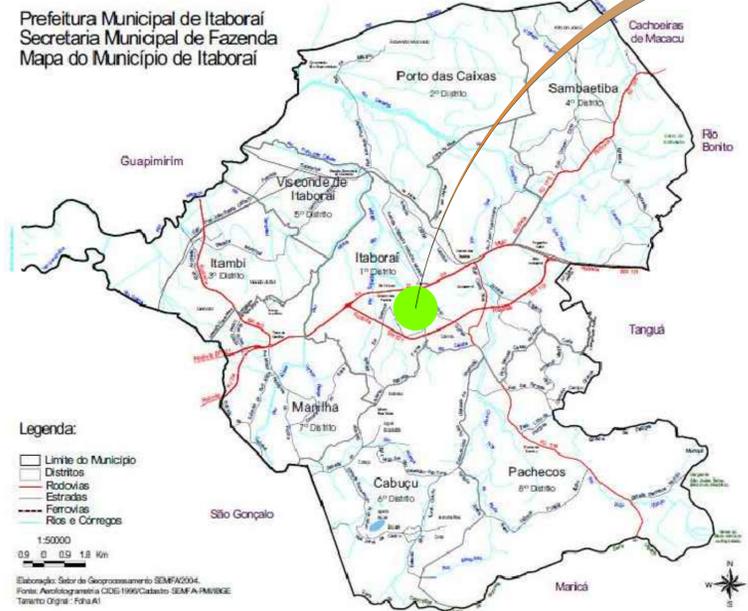

LOCALIZAÇÃO
S/ ESC.

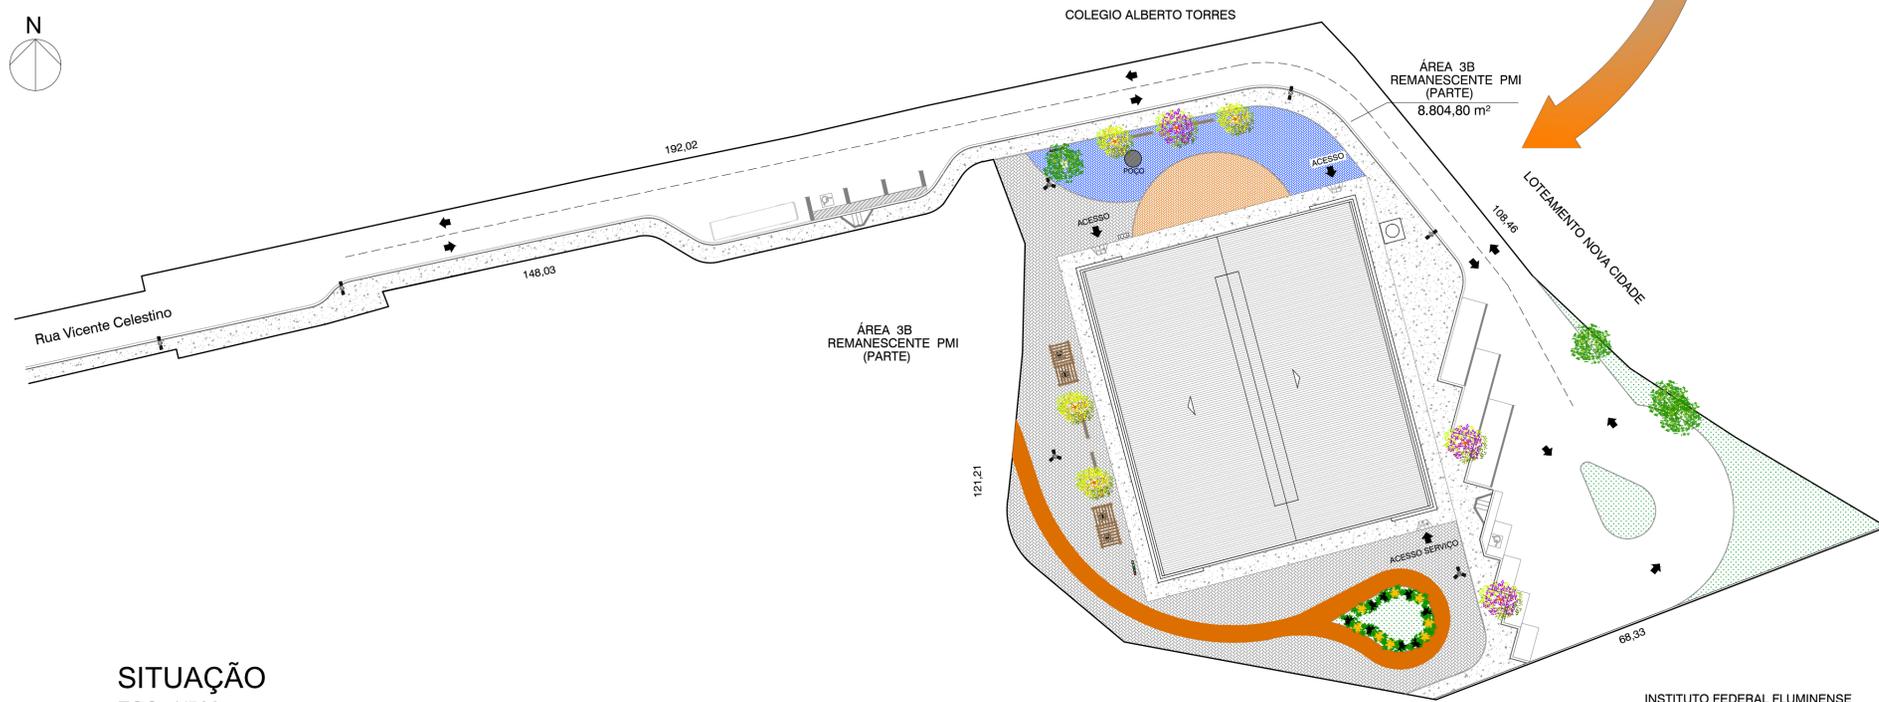

SITUAÇÃO
ESC. 1/500

LOCALIZAÇÃO UTM
 LONGITUDE: 720221,84 m E
 LATITUDE: 7482863,21 m S

ÁREA DE INTERVENÇÃO: 8.804,80m²
 ÁREA TOTAL CONSTRUÍDA: 1.694,10m²

Núcleo de Projetos

Projeto: CONSTRUÇÃO DE GINÁSIO DE ESPORTES		DATA: ABRIL/2021
Endereço: RUA VICENTE CELESTINO, ÁREA 3B REMANESCENTE (PARTE), CENTRO, ITABORAÍ/RJ.		DISTRITO: 1º
Assunto: PLANTA DE LOCALIZAÇÃO		ESCALA: INDICADA
Órgão Solicitante: SECRETARIA MUNICIPAL DE OBRAS		Desenhista: Evelyn Costa
Secretário Municipal de Obras: Alessandro Ferreira Rodrigues	Assinatura:	
Gerente de Núcleo: Alyne Sakirha Antunes Felizardo	Assinatura:	
Área de Projeto: Evelyn da Costa Fonseca Mattos	Assinatura:	
MAT. PMI: 45.074, Arquitec e Urbanista - CAU nº A140015-0 - RRT 01057514800		

PLANTA DE LOCALIZAÇÃO