
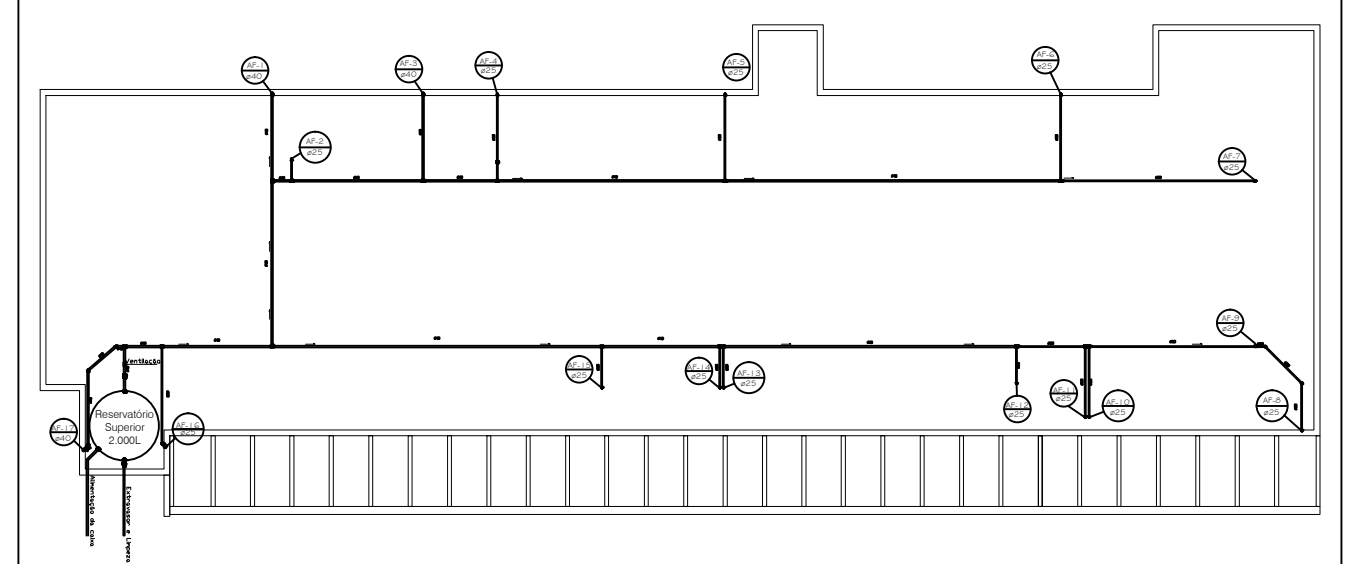


PLANTA DO BARRILETE
ESCALA: 1/50

RELAÇÃO DE MATERIAIS		
DESCRIÇÃO	QUANTIDADE	CODIGO
Adaptador Soldável com Anel para Caixa D'água 40mm - TIGRE	01un	22.00.246.5
Bucha de Redução Soldável Longa 40mm x 25mm - TIGRE	03un	22.07.682.5
Joelho 45° Soldável 25mm - TIGRE	03un	22.14.025.6
Joelho 45° Soldável 40mm - TIGRE	03un	22.14.040.0
Joelho 90° Soldável 25mm - TIGRE	13un	22.15.025.1
Joelho 90° Soldável 40mm - TIGRE	03un	22.15.040.5
Registro de Gaveta Base 25mm - TIGRE	03un	27.95.186.4
Registro Esfera VS Soldável 40mm - TIGRE	01un	27.95.806.0
Tê de Redução Soldável 40mm x 25mm - TIGRE	12un	22.21.682.1
Tê Soldável 25mm - TIGRE	02un	22.20.025.9
Tê Soldável 40mm - TIGRE	04un	22.20.040.2
Tubo Soldável 3m x 25mm - TIGRE	31.58m	10.12.178.7
Tubo Soldável 6m x 40mm - TIGRE	52.05m	10.12.040.3

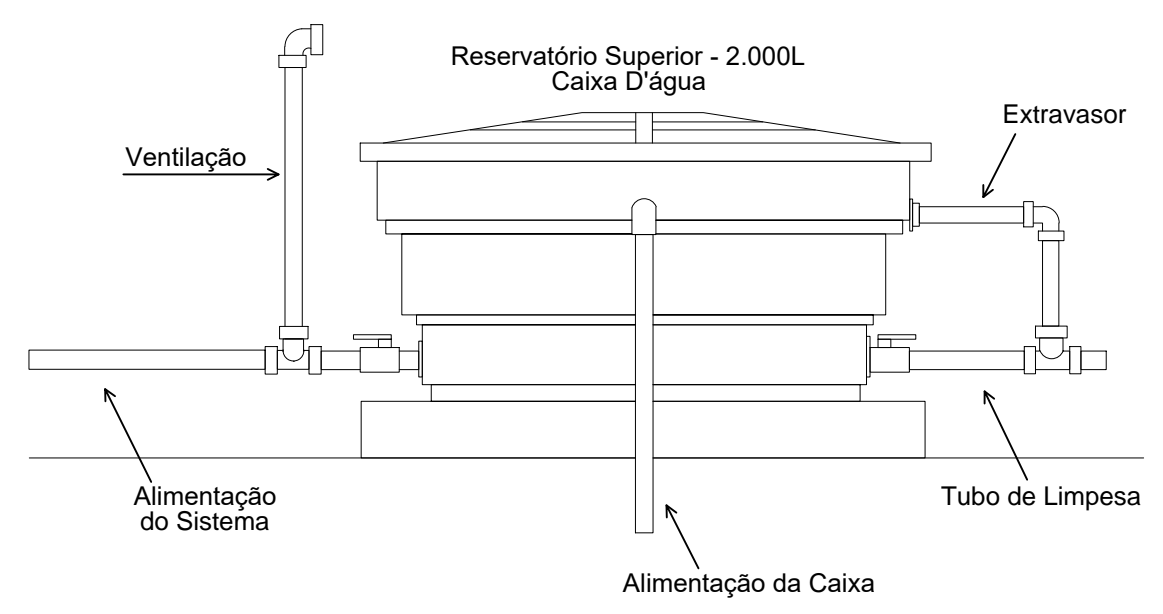

Núcleo de Projetos

Projeto: CONSTRUÇÃO DE UBS (UNIDADE BÁSICA DE SAÚDE) - TIPO 1		DATA: MARÇO/2022
Endereço: RUA 03, ÁREA PERTENCENTE À PMI, LOTEAMENTO VIVER MELHOR, ITABORAÍ/RJ		DISTRITO: 1º
Assunto: PLANTA DE BARRILETE		FRANCHA: 13
Orgão Solicitante: SECRETARIA MUNICIPAL DE SAÚDE		ESCALA: INDICADA
Secretário Municipal de Obras: Alexsandro Ferreira Rodrigues Matrícula: 44721		Desenhista: Evelyn Costa
Gerente de Núcleo: Alyne Saldanha Antunes Felizardo		Assinatura:
Engenheiro Civil - Matrícula: 20220 - CREA/RJ 2002101943		Assinatura:
Autora do Projeto: Flavia Rodrigues Manguieira Arquiteta e Urbanista - CAU 160006-G - Matrícula: 45.035		Assinatura:

PLANTA DE BARRILETE