


- SAPATA .60x.60x.30cm
- ARRANQUE .30x.20x.35cm
- CINTA .59.5mx.20cmx.30cm
- PILAR .30x.20cmx1.15m
- VIGA 59.5m x.20x.30cm

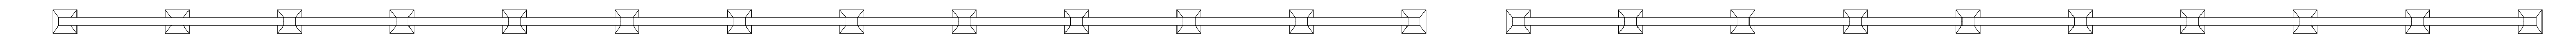

○ DETALHAMENTO MURO DE CONTENÇÃO
Esc. 1/100

Núcleo de Projetos

Projeto: REFORMA DA PRAÇA JOAQUIM DE OLIVEIRA - (PRAÇA EXISTENTE)		DATA: OUTUBRO / 2021
Endereço: RUA AMBROZINA ROSA PINTO		DISTRITO: 1º
Assunto: DETALHAMENTO MURO DE CONTENÇÃO		ESCALA: 1/100
Orgão Solicitante: Secretaria de Obras	Desenhista: Thamara Galvão	REVISÃO: 00
Secretário Municipal de Obras Alessandro Ferreira Rodrigues Matrícula: 44721	Assinatura:	10.0
Gerente de Núcleo Alyne Sabáthia Antunes Felizardo Engenheira Civil - Matrícula: 25230	Assinatura:	
Autor do Projeto Vanessa Rodrigues Coutinho Arquiteta e Urbanista - CAU A 35212-3	Assinatura:	

DETALHAMENTO MURO DE CONTENÇÃO