



LEGENDA

	TERRENO		PERFIL DE DRENAGEM
---	---------	---	--------------------

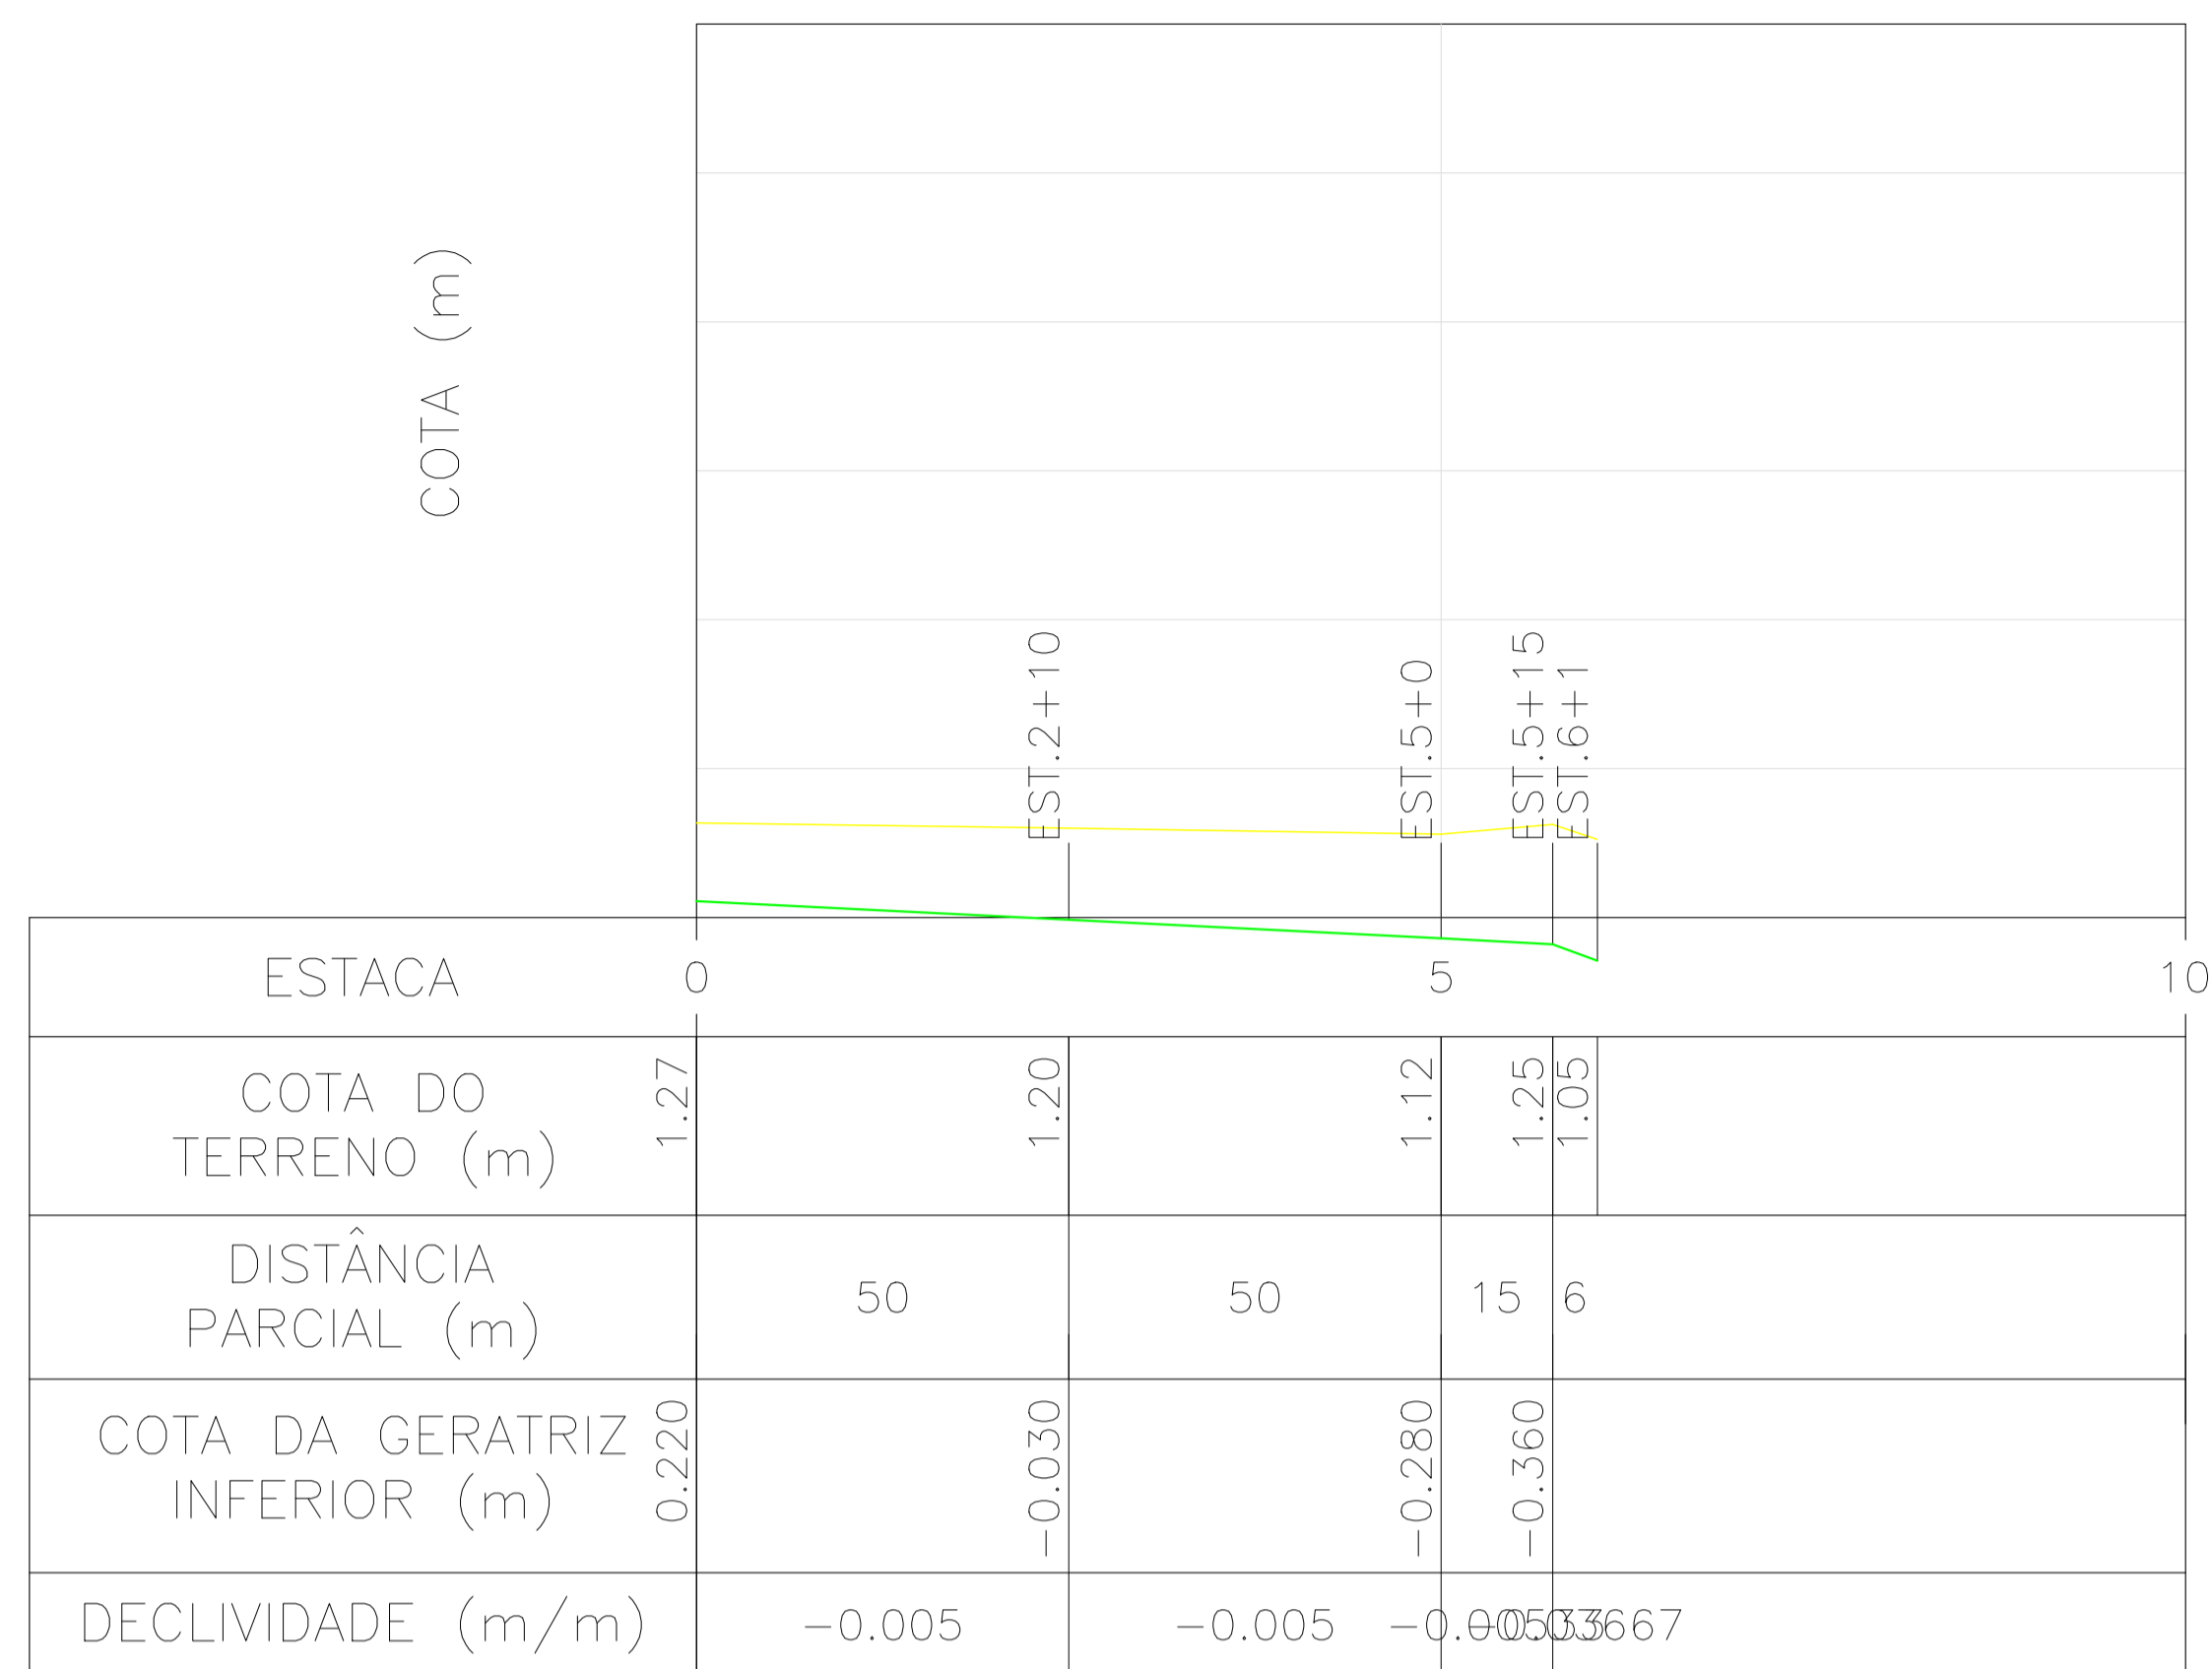

TRECHO PV143 - PV140
 ESCALA VERTICAL: 1:100
 ESCALA HORIZONTAL: 1:1000

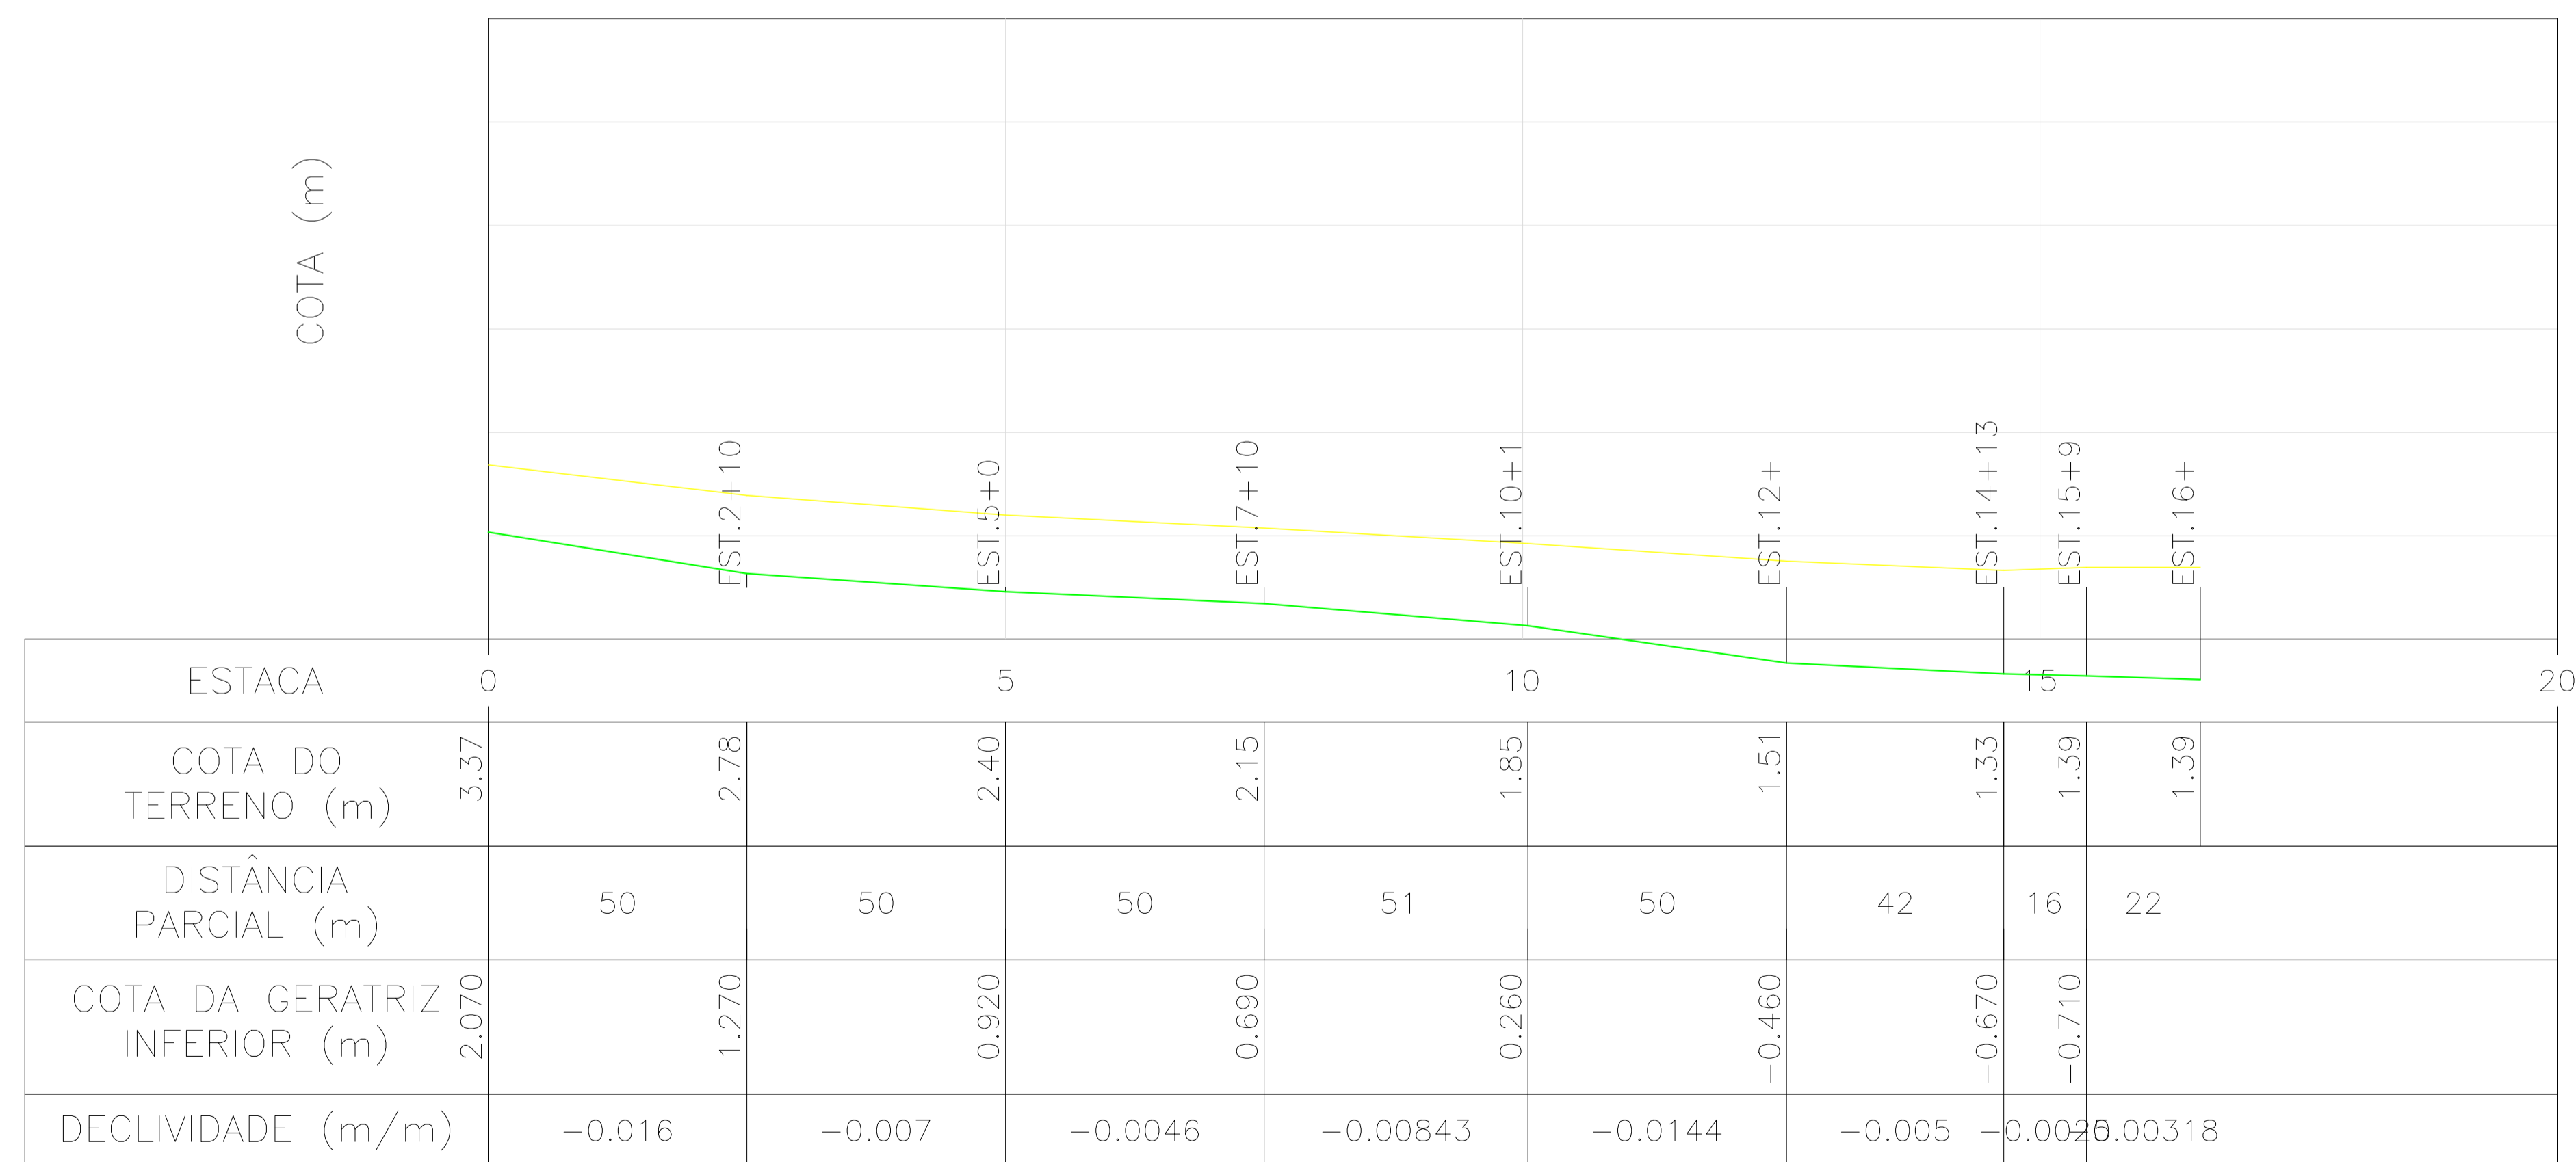


TRECHO PV147 - LANÇAMENTO
 ESCALA VERTICAL: 1:100
 ESCALA HORIZONTAL: 1:1000



Eduardo Keller
 EDUARDO KELLER - CAU A120326-6
 Coordenador

Mário Machado
 MARIO MACHADO - CREA 2003101466
 Responsável Técnico

01	26/05/2022		
00	08/11/2021	EMISSÃO INICIAL	
REV.	DATA	DESCRIÇÃO	APROVAÇÃO
		PREFEITURA MUNICIPAL DE ITABORAÍ	
		Área/Projeto: PROJETO EXECUTIVO DE DRENAGEM EM BARRIO JOÃO CAETANO - ITAMBIL, ITABORAÍ	
Etapas do projeto: EXECUTIVO		Título: REDE DE DRENAGEM - PERFIL 03	
Disciplina: DRENAGEM	Desenhista: RAMON	Autor do projeto: THAIS	
Nome do modelo: 0023-MD-RDR-PE-003_R1	Responsável Técnico: MÁRIO MACHADO	Coordenação: EDUARDO KELLER	Escala: INDICADA

03/09
 0023-DE-RDR-PE-003_003