



LEGENDA


	TERRENO		PERFIL DE DRENAGEM
---	---------	---	--------------------

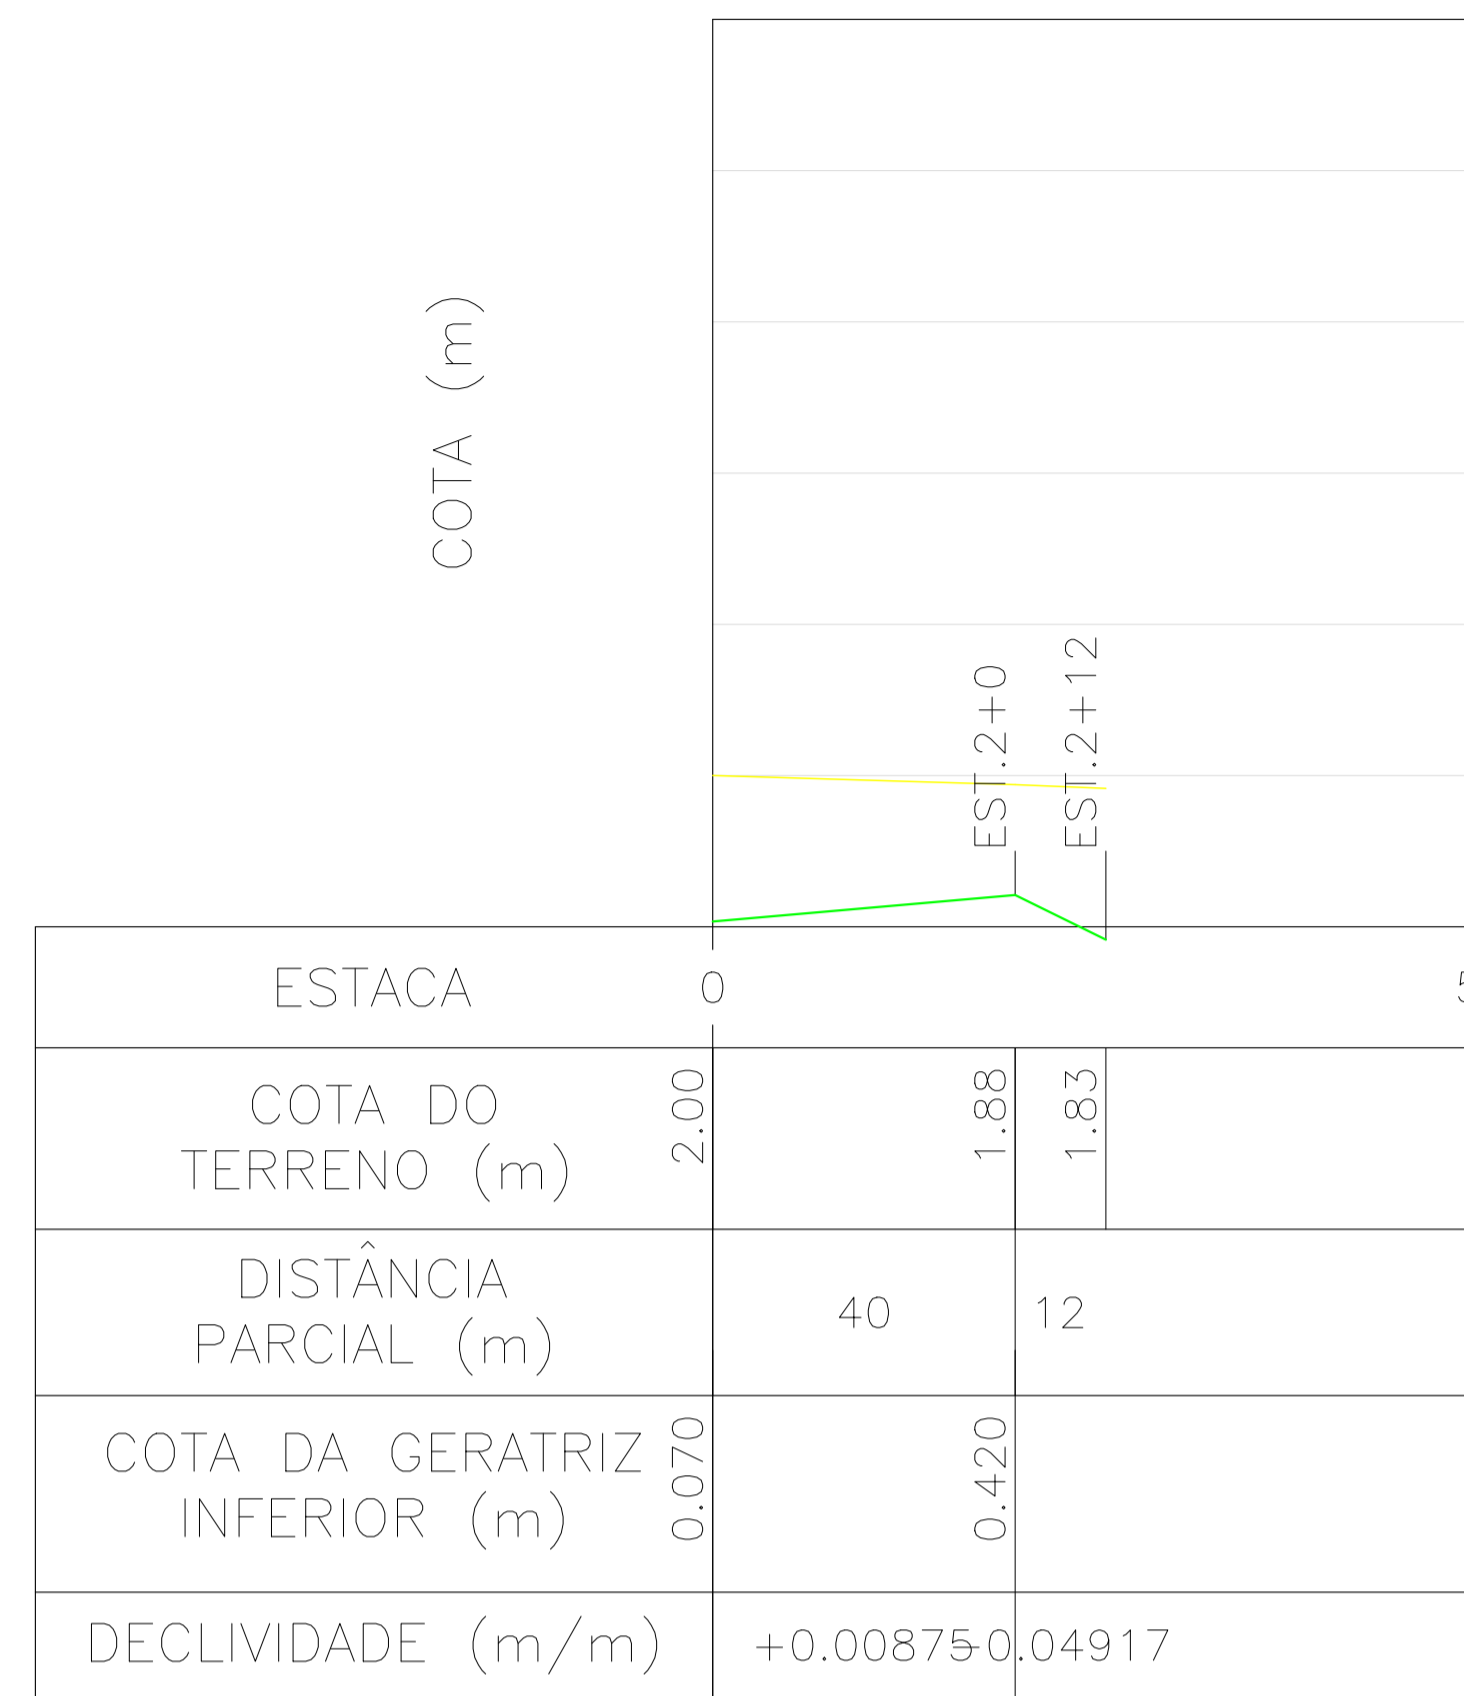

TRECHO PV216 - PV194
 ESCALA VERTICAL: 1:100
 ESCALA HORIZONTAL: 1:1000

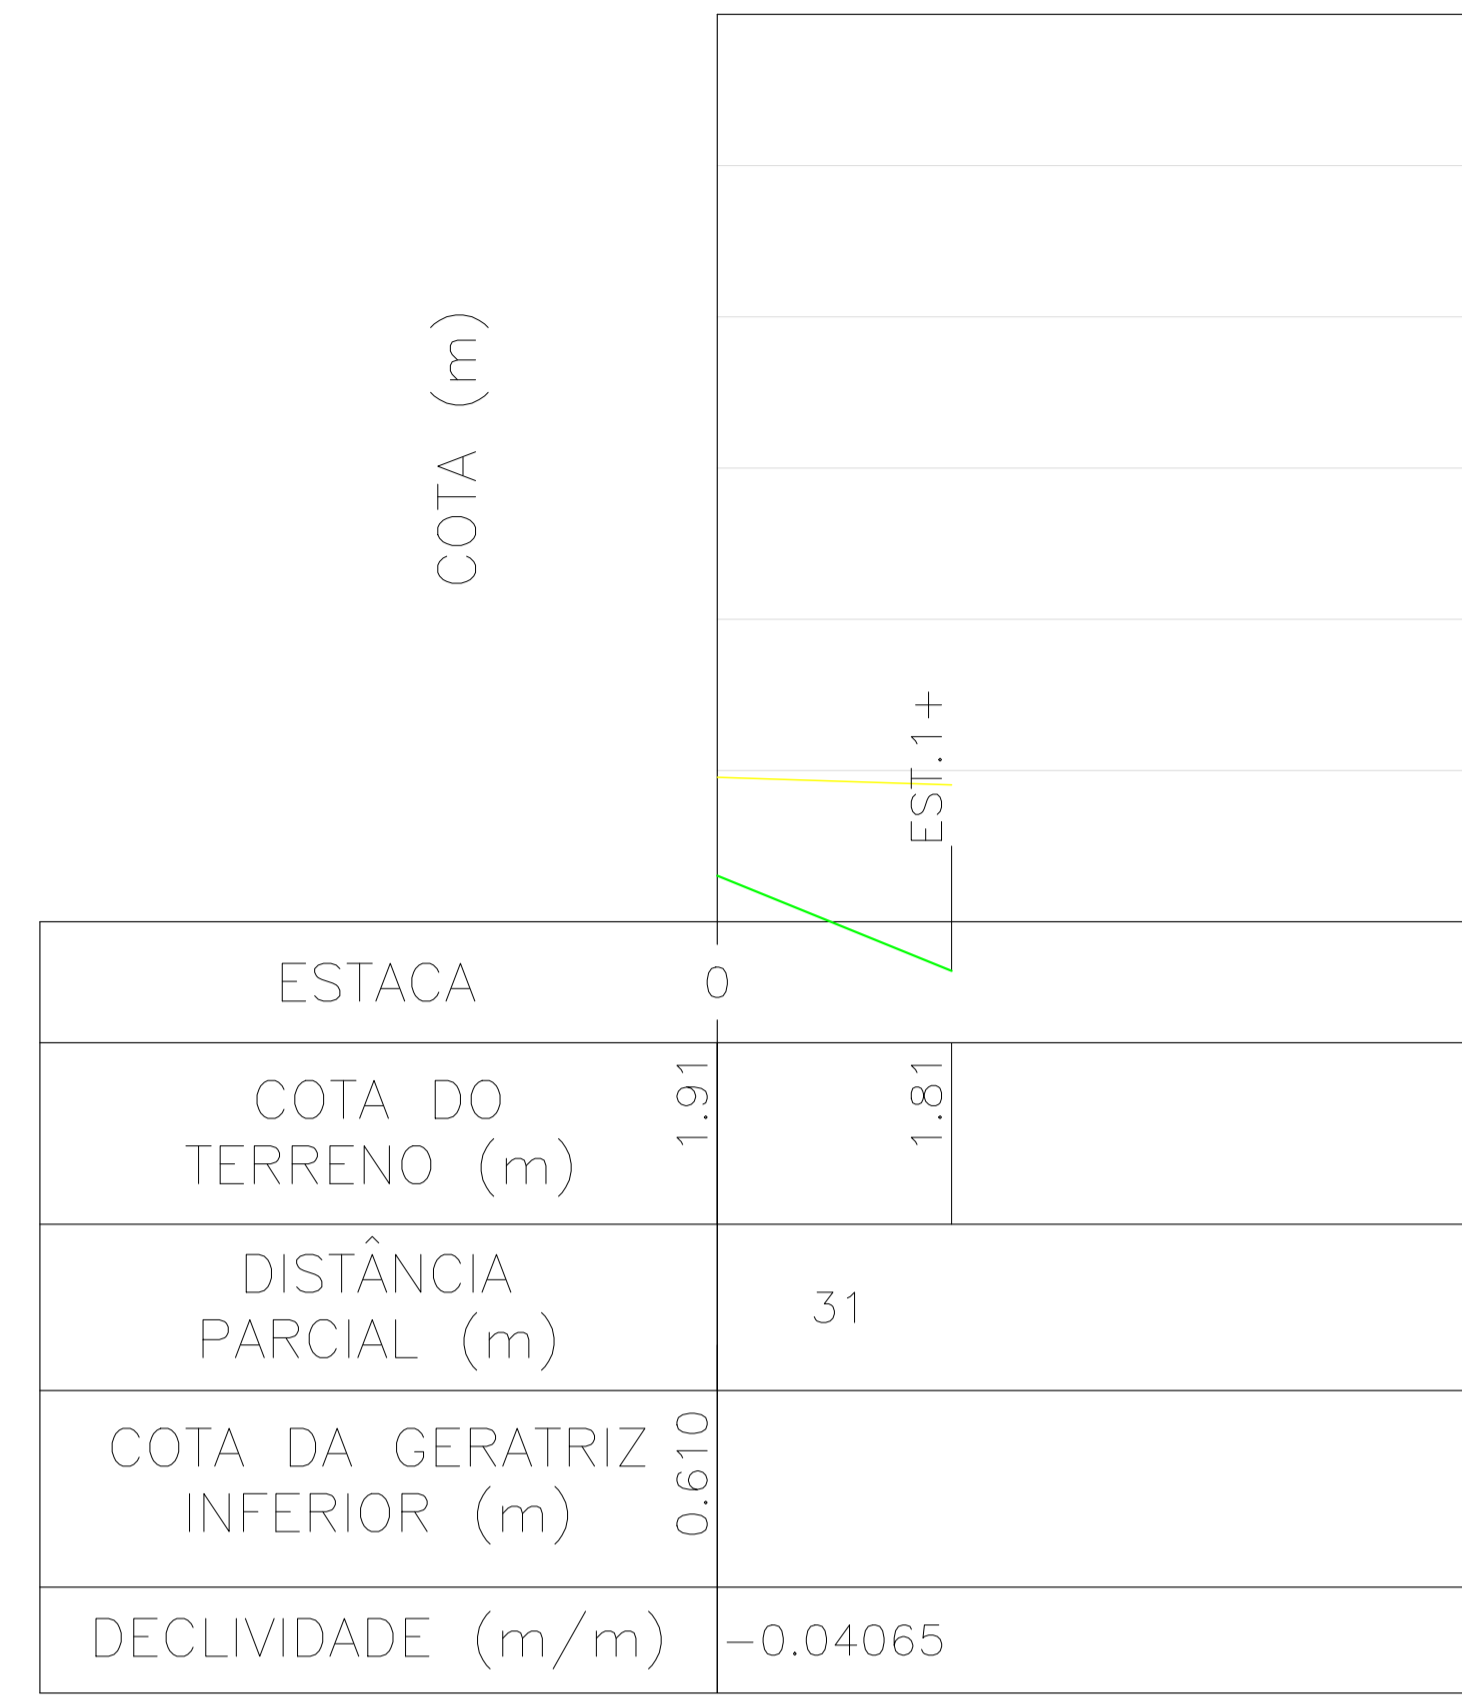

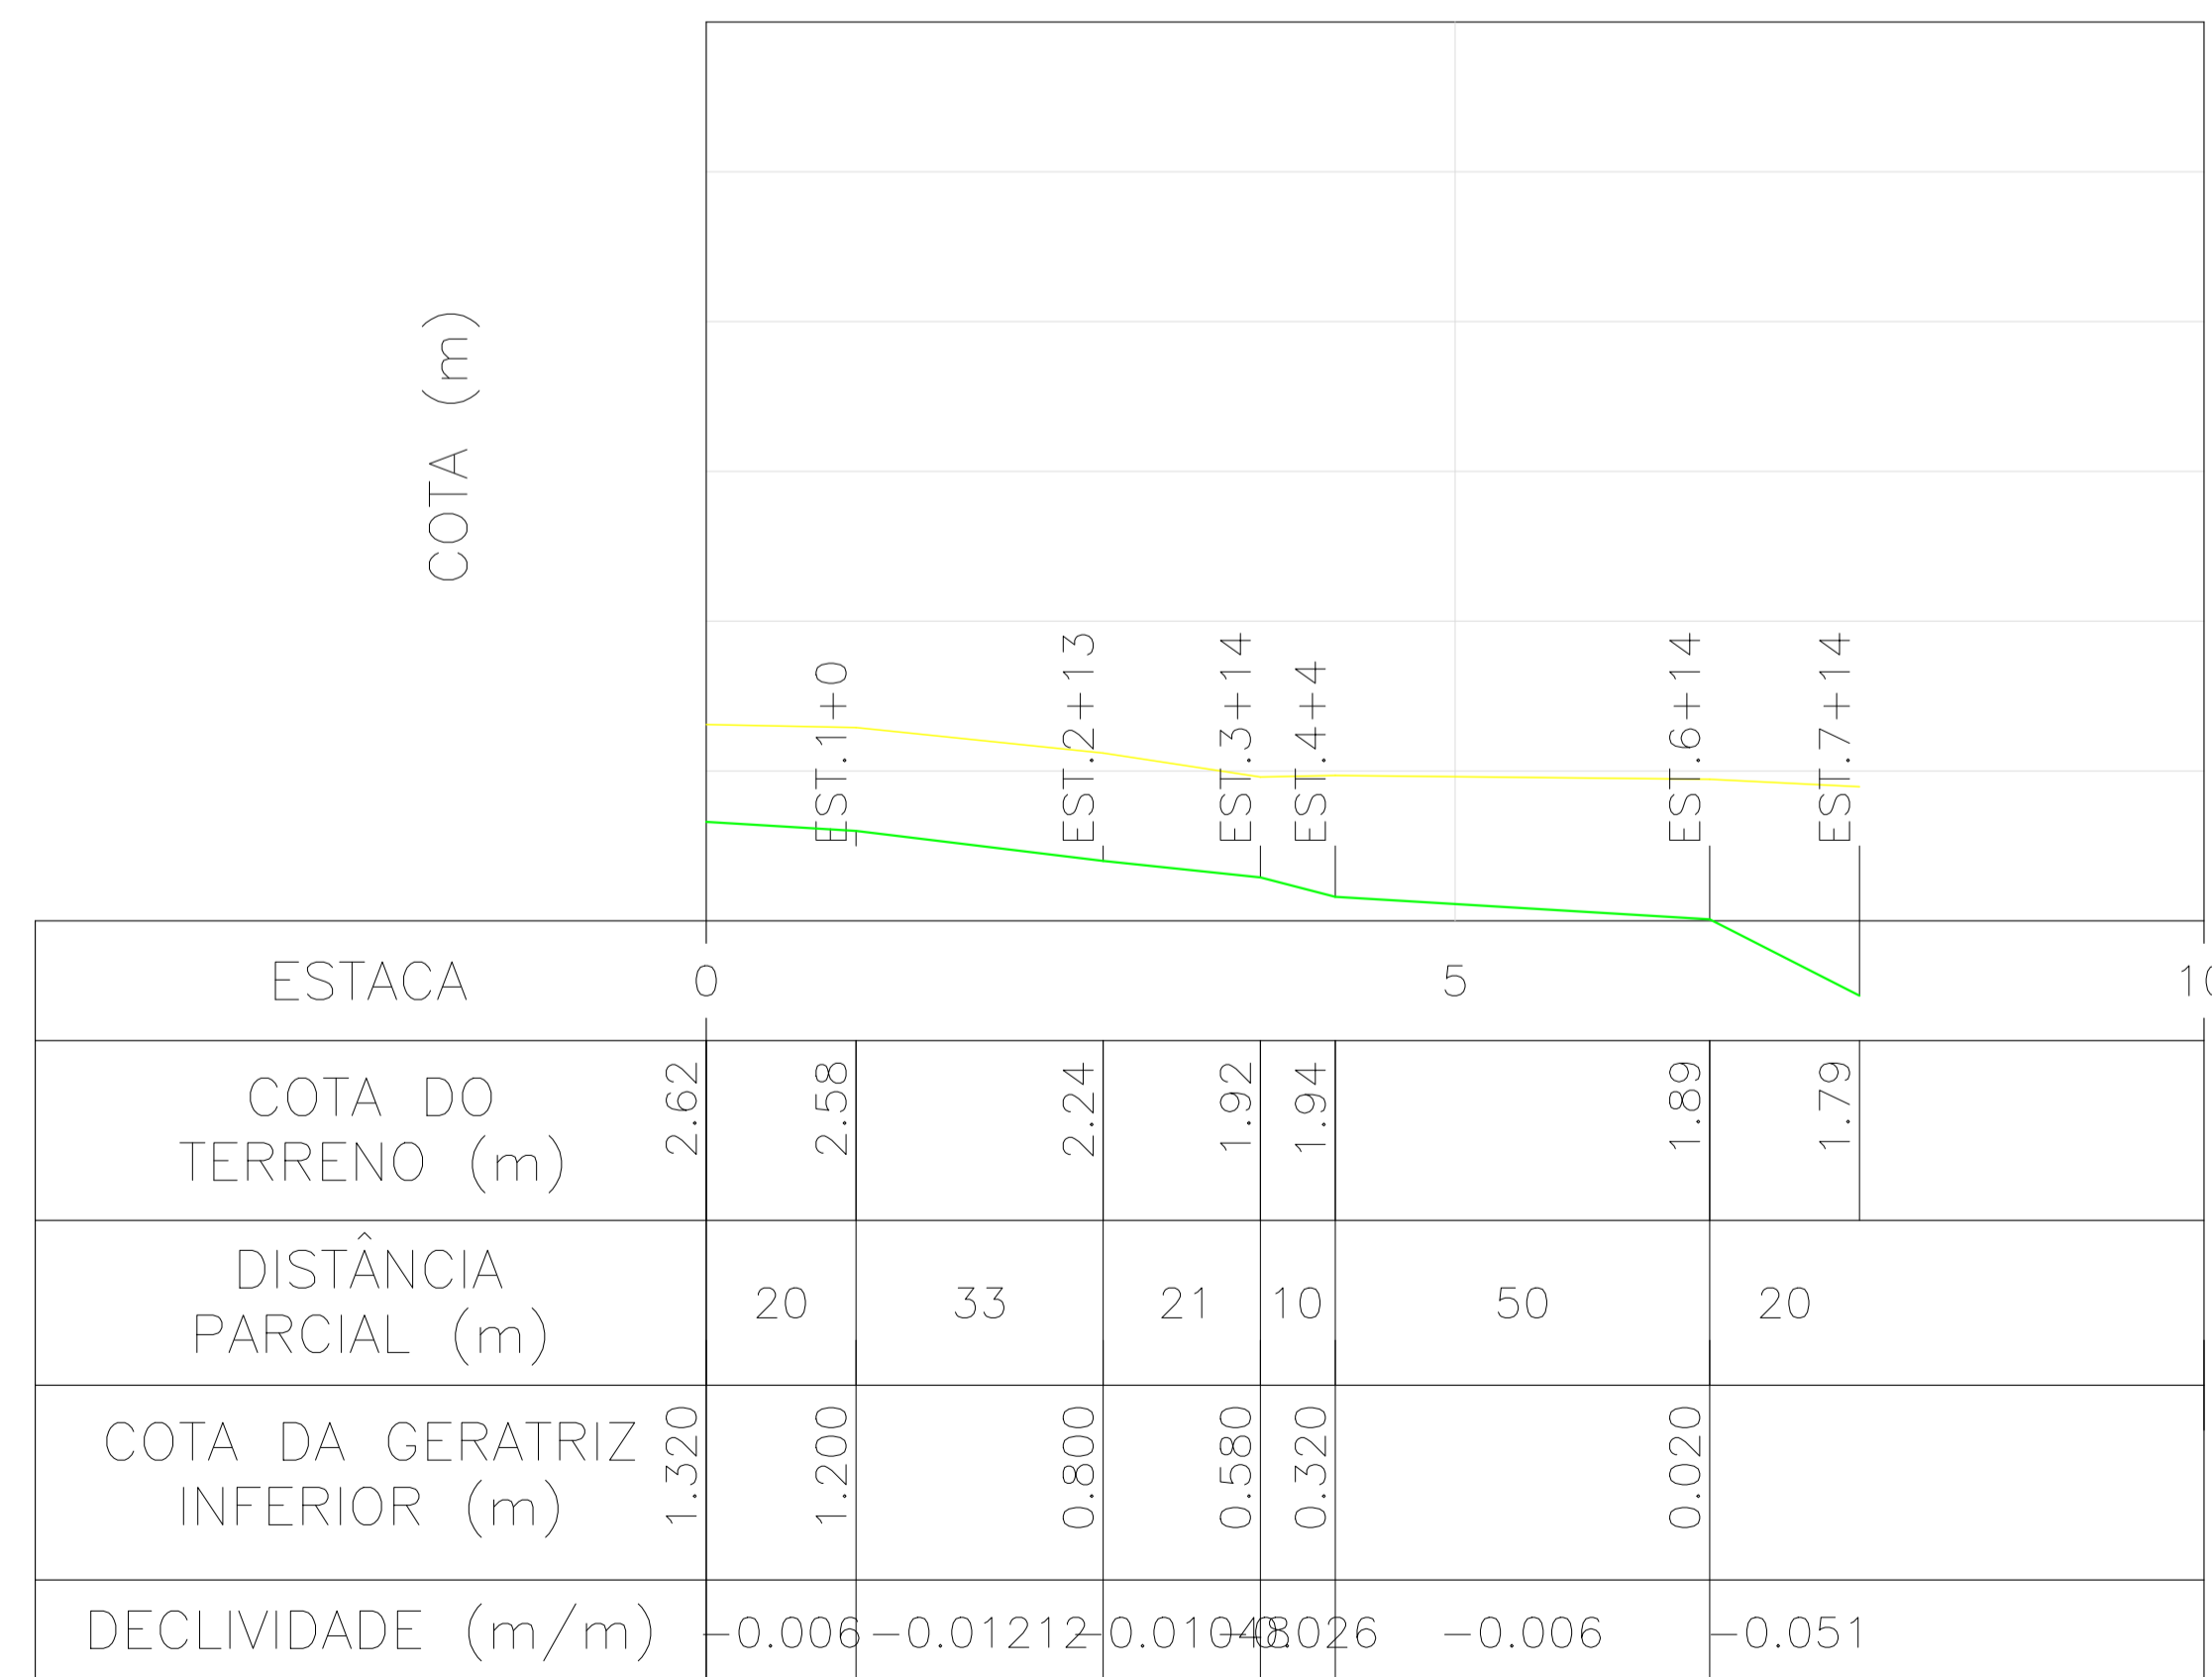

TRECHO PV218 - PV201
 ESCALA VERTICAL: 1:100
 ESCALA HORIZONTAL: 1:1000



TRECHO PV219 - PV204
 ESCALA VERTICAL: 1:100
 ESCALA HORIZONTAL: 1:1000


 EDUARDO KELLER - CAU A120326-6
 Coordenador


 MARIO MACHADO - CREA 2003101466
 Responsável Técnico

01	26/05/2022		
00	08/11/2021	EMISSÃO INICIAL	
REV.	DATA	DESCRIÇÃO	APROVAÇÃO
		PREFEITURA MUNICIPAL DE ITABORAÍ	
Área/Projeto: PROJETO EXECUTIVO DE DRENAGEM EM BARRIO JOÃO CAETANO - ITAMBÍ, ITABORAÍ			
Classe do projeto: EXECUTIVO	Título: REDE DE DRENAGEM - PERFIL 04		04/09 0029-DE-RDR-PE-003_004
Disciplina: DRENAGEM	Desenhista: RAMON	Autor do projeto: THAIS	
Nome do modelo: 0029-MD-RDR-PE-003_R1	Responsável Técnico: MÁRIO MACHADO	Coordenação: EDUARDO KELLER	Escala: INDICADA