



LEGENDA


	TERRENO		PERFIL DE DRENAGEM
---	---------	---	--------------------

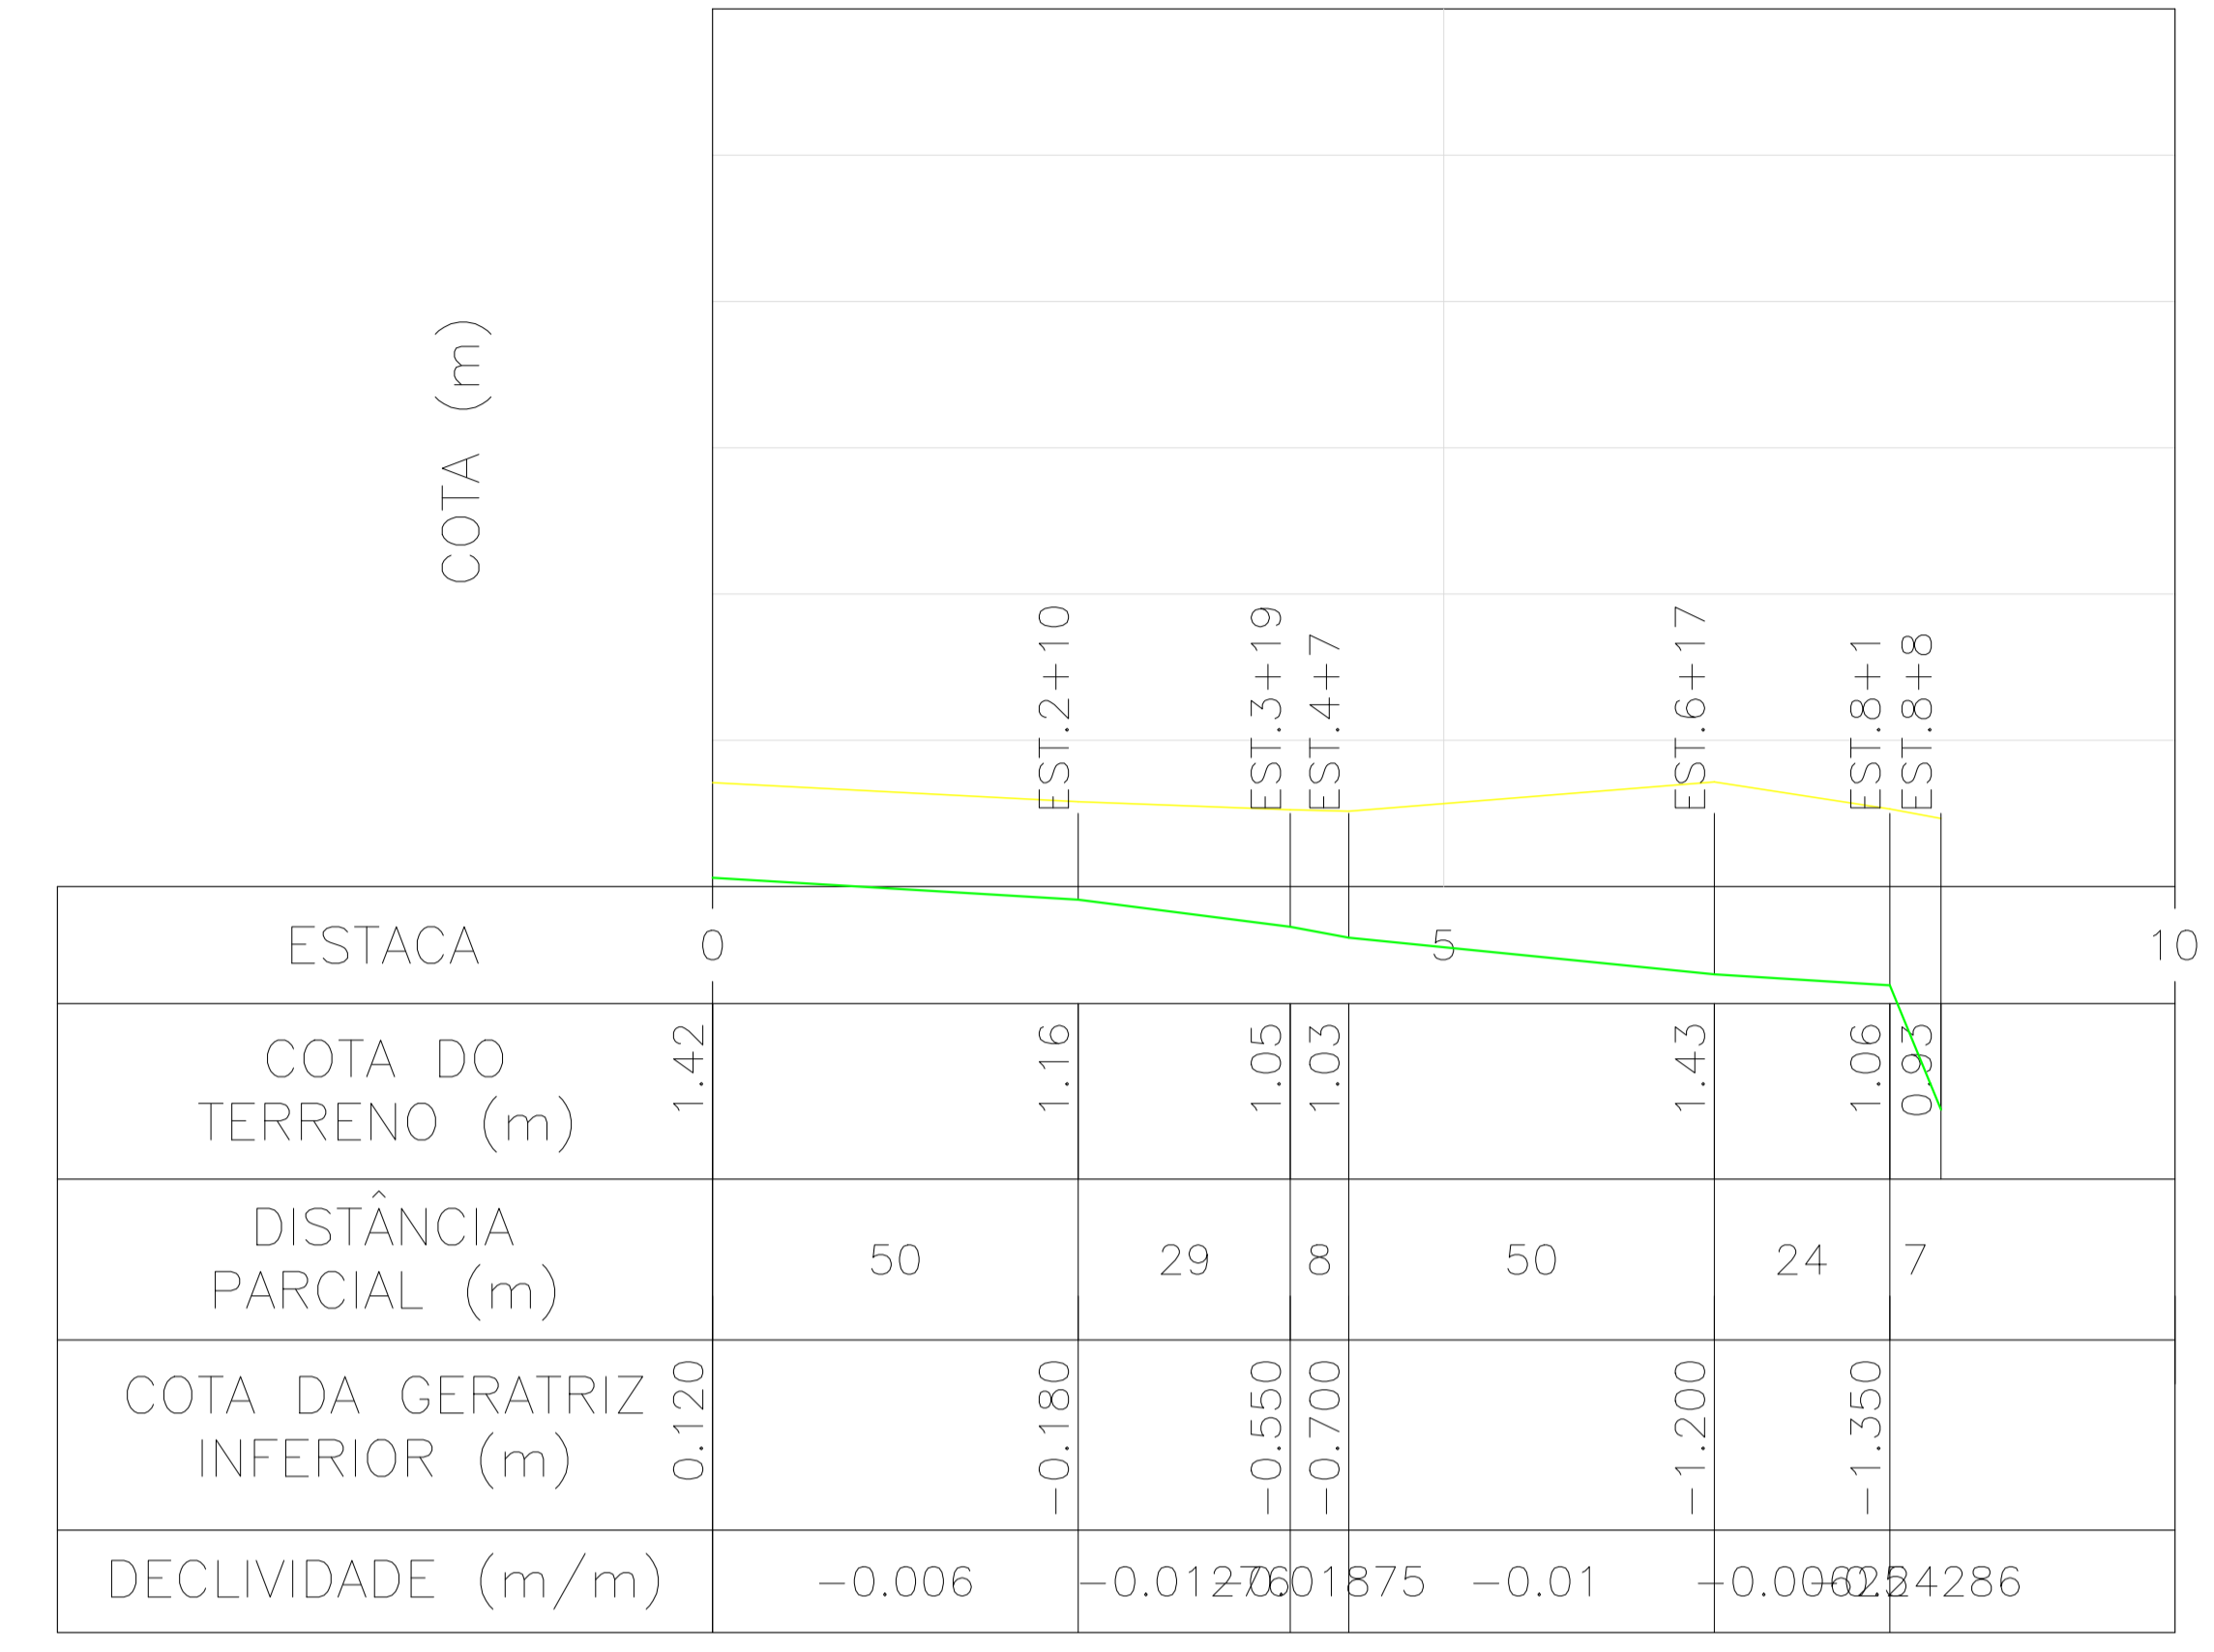

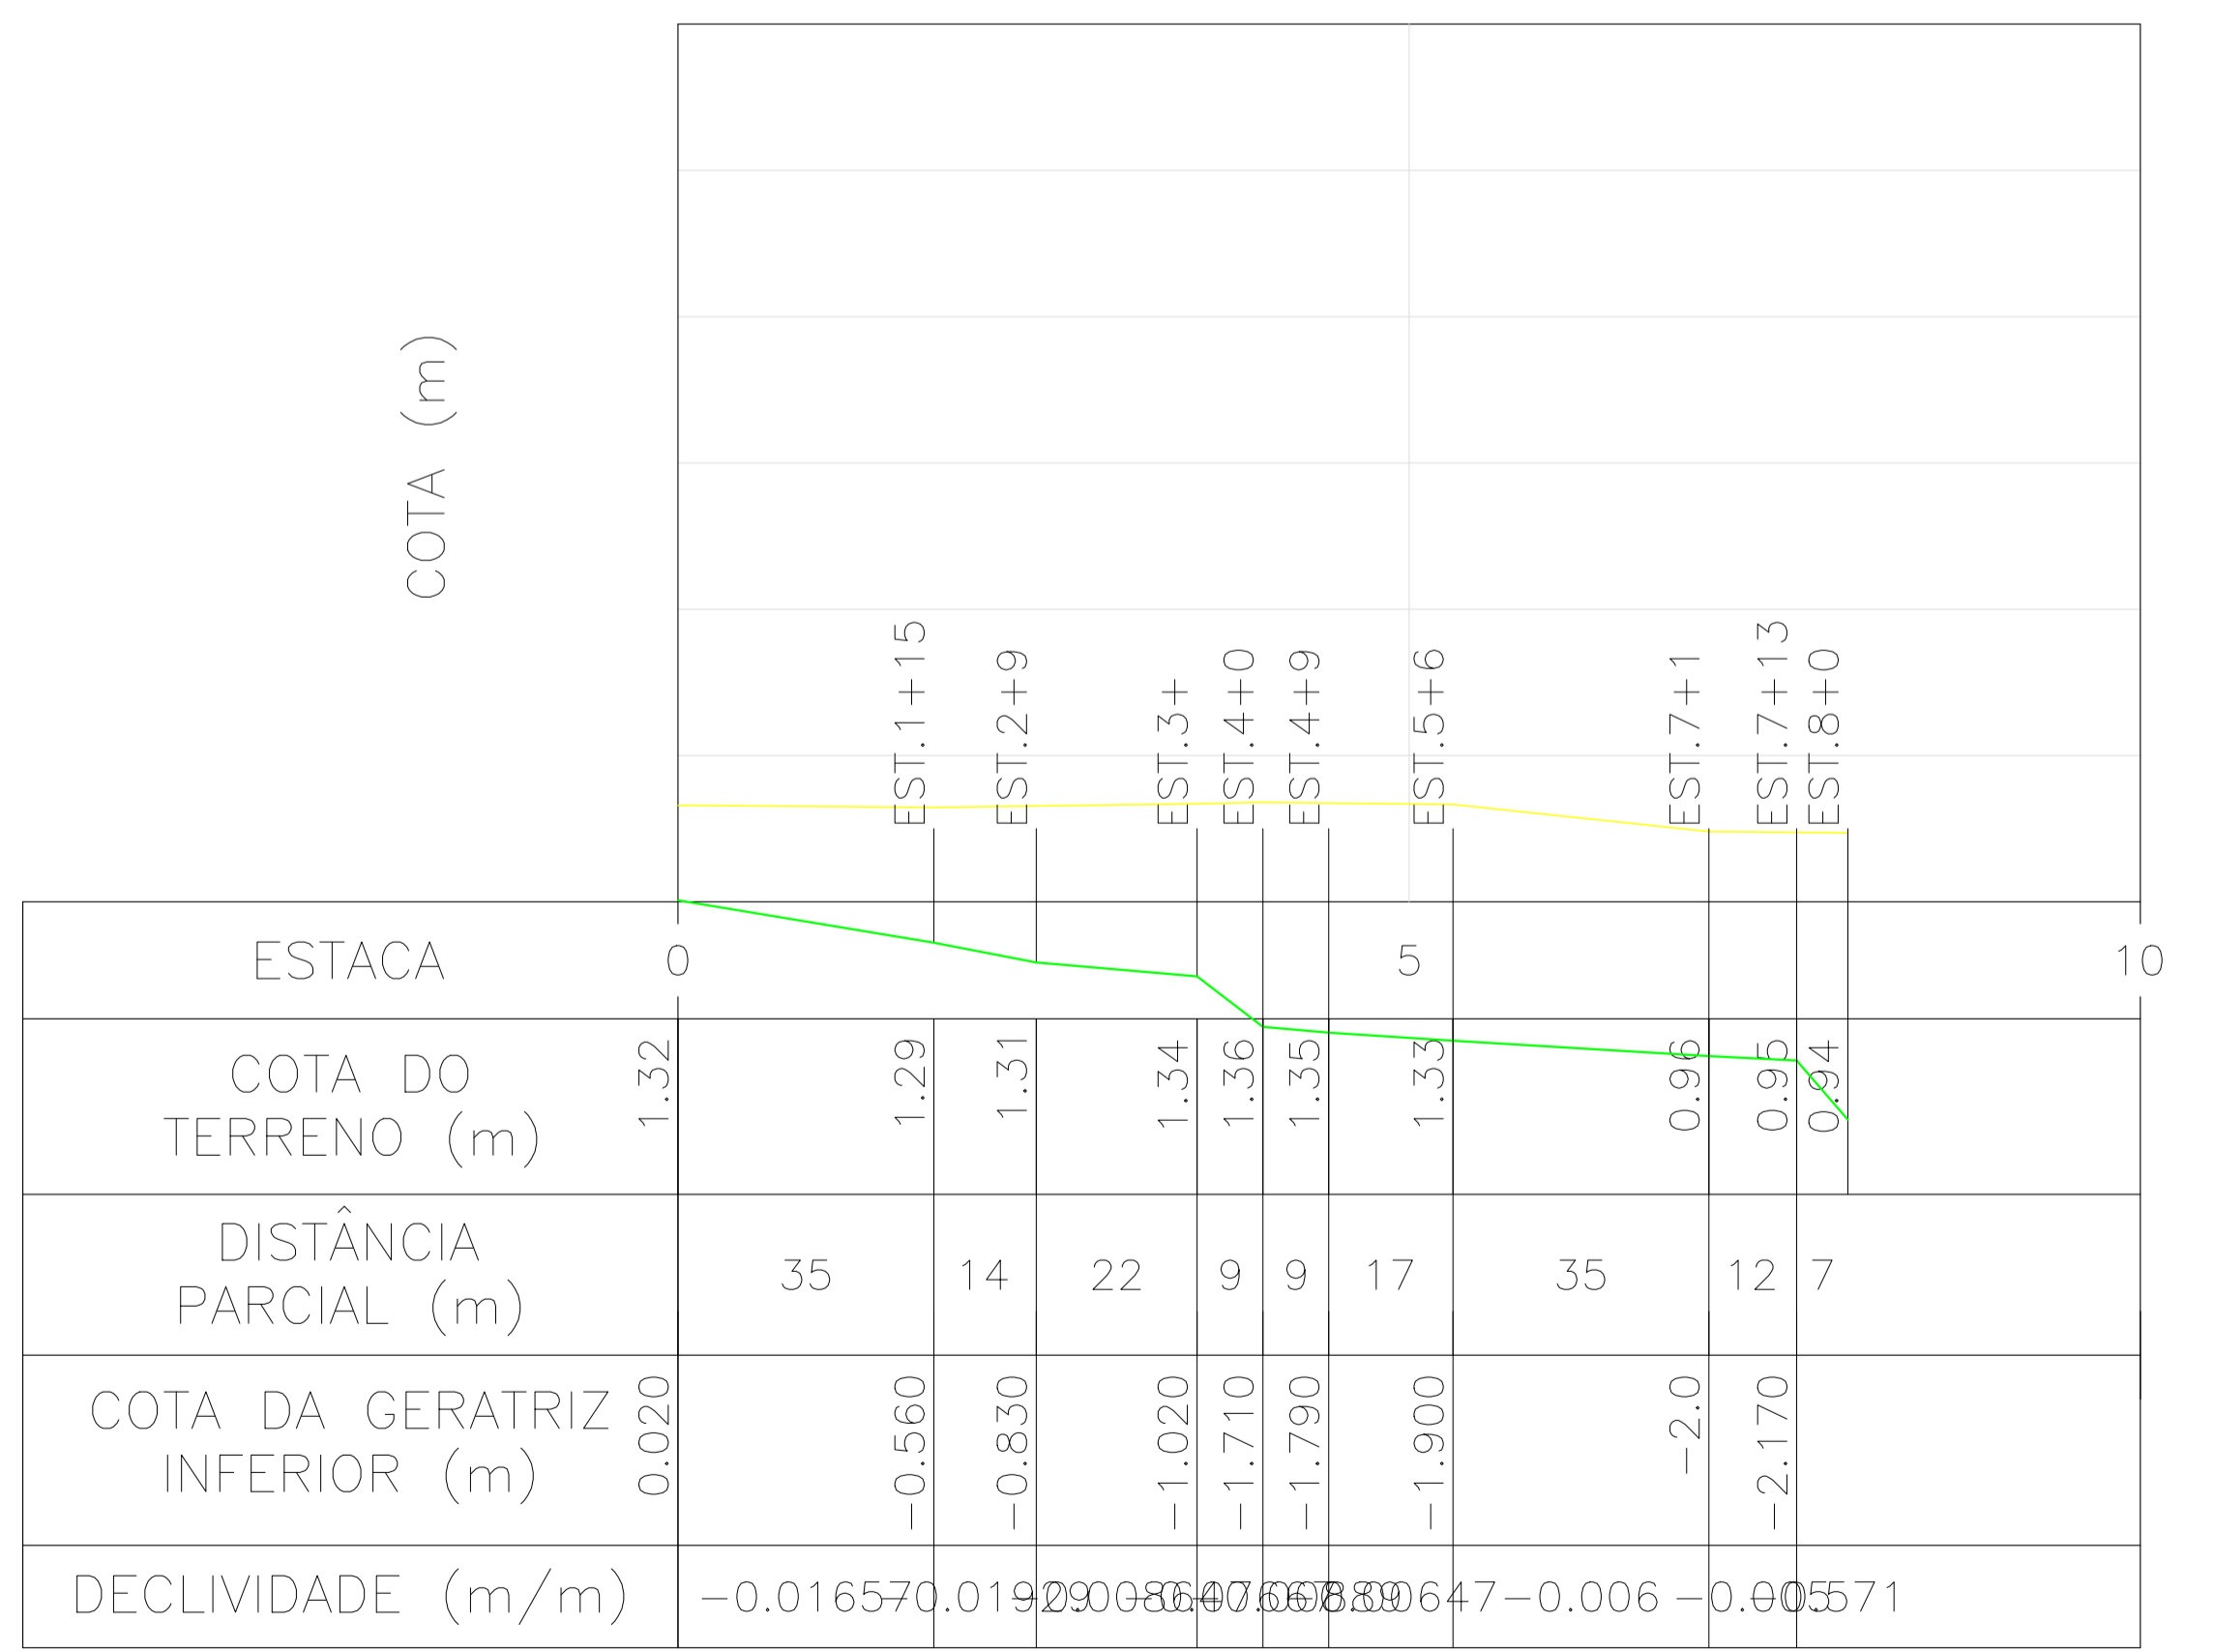

TRECHO PV225 - PV189  
 ESCALA VERTICAL:  
 ESCALA HORIZONTAL:



TRECHO PV231 - PV188  
 ESCALA VERTICAL: 1:100  
 ESCALA HORIZONTAL: 1:1000

  
 EDUARDO KELLER - CAU A120326-6  
 Coordenador

  
 MARIO MACHADO - CREA 2003101466  
 Responsável Técnico

01	26/05/2022		
00	08/11/2021	EMISSÃO INICIAL	
REV.	DATA	DESCRIÇÃO	APROVAÇÃO
		PREFEITURA MUNICIPAL DE ITABORAÍRJ	
Classe de projeto: EXECUTIVO		Título: REDE DE DRENAGEM - PERFIL 07	
Disciplina: DRENAGEM		Desenhista: RAMON	Autor do projeto: THAIS
Nome do modelo: 0023-MD-RDR-PE-003_R1		Responsável Técnico: MÁRIO MACHADO	Coordenação: EDUARDO KELLER
		Escala: INDICADA	

07/09  
 0023-DE-RDR-PE-003\_007