



LEGENDA


	TERRENO		PERFIL DE DRENAGEM
---	---------	---	--------------------

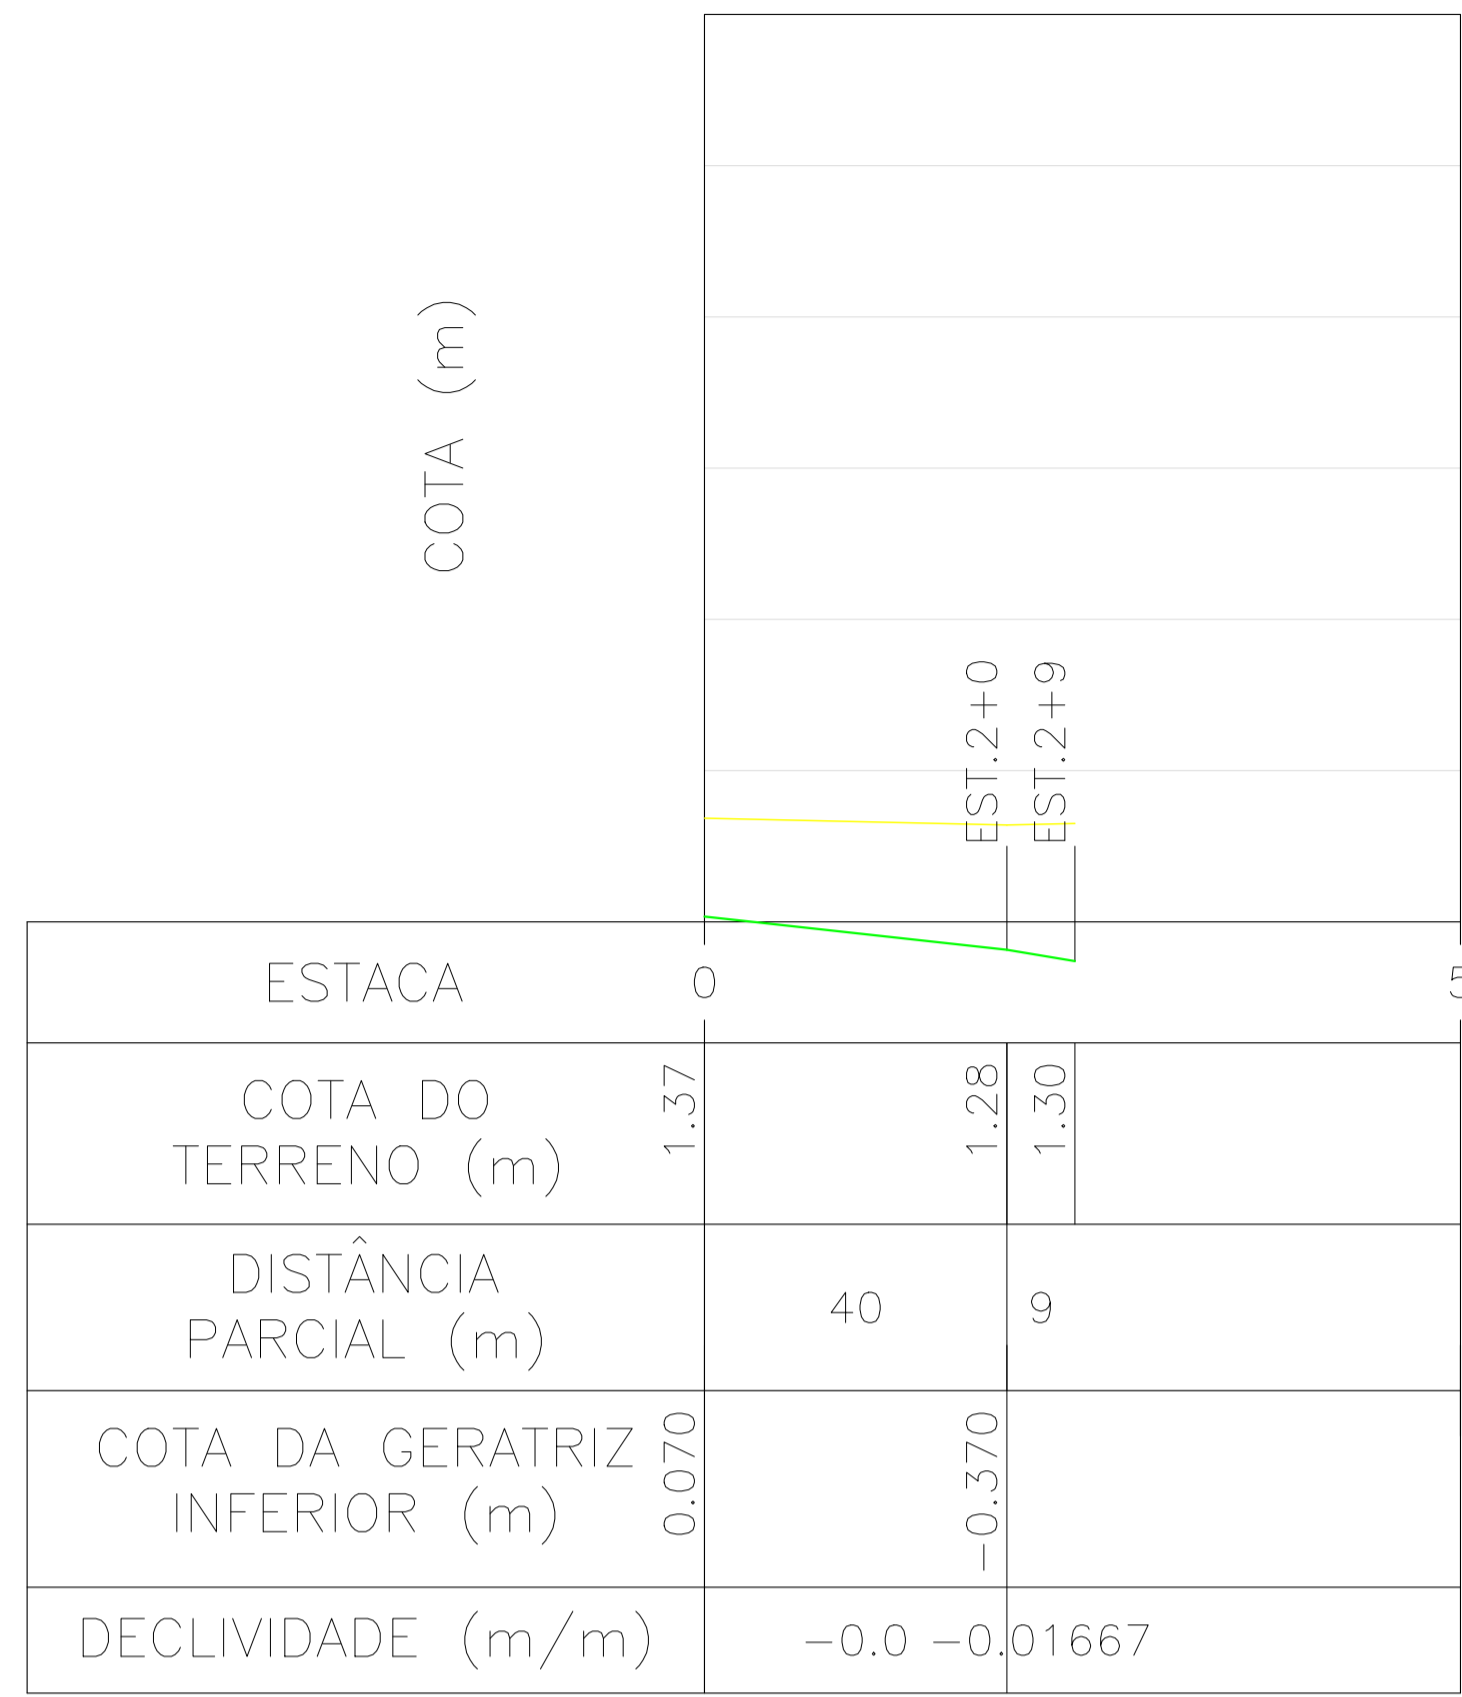


TRECHO PV252 - PV249  
 ESCALA VERTICAL: 1:100  
 ESCALA HORIZONTAL: 1:1000

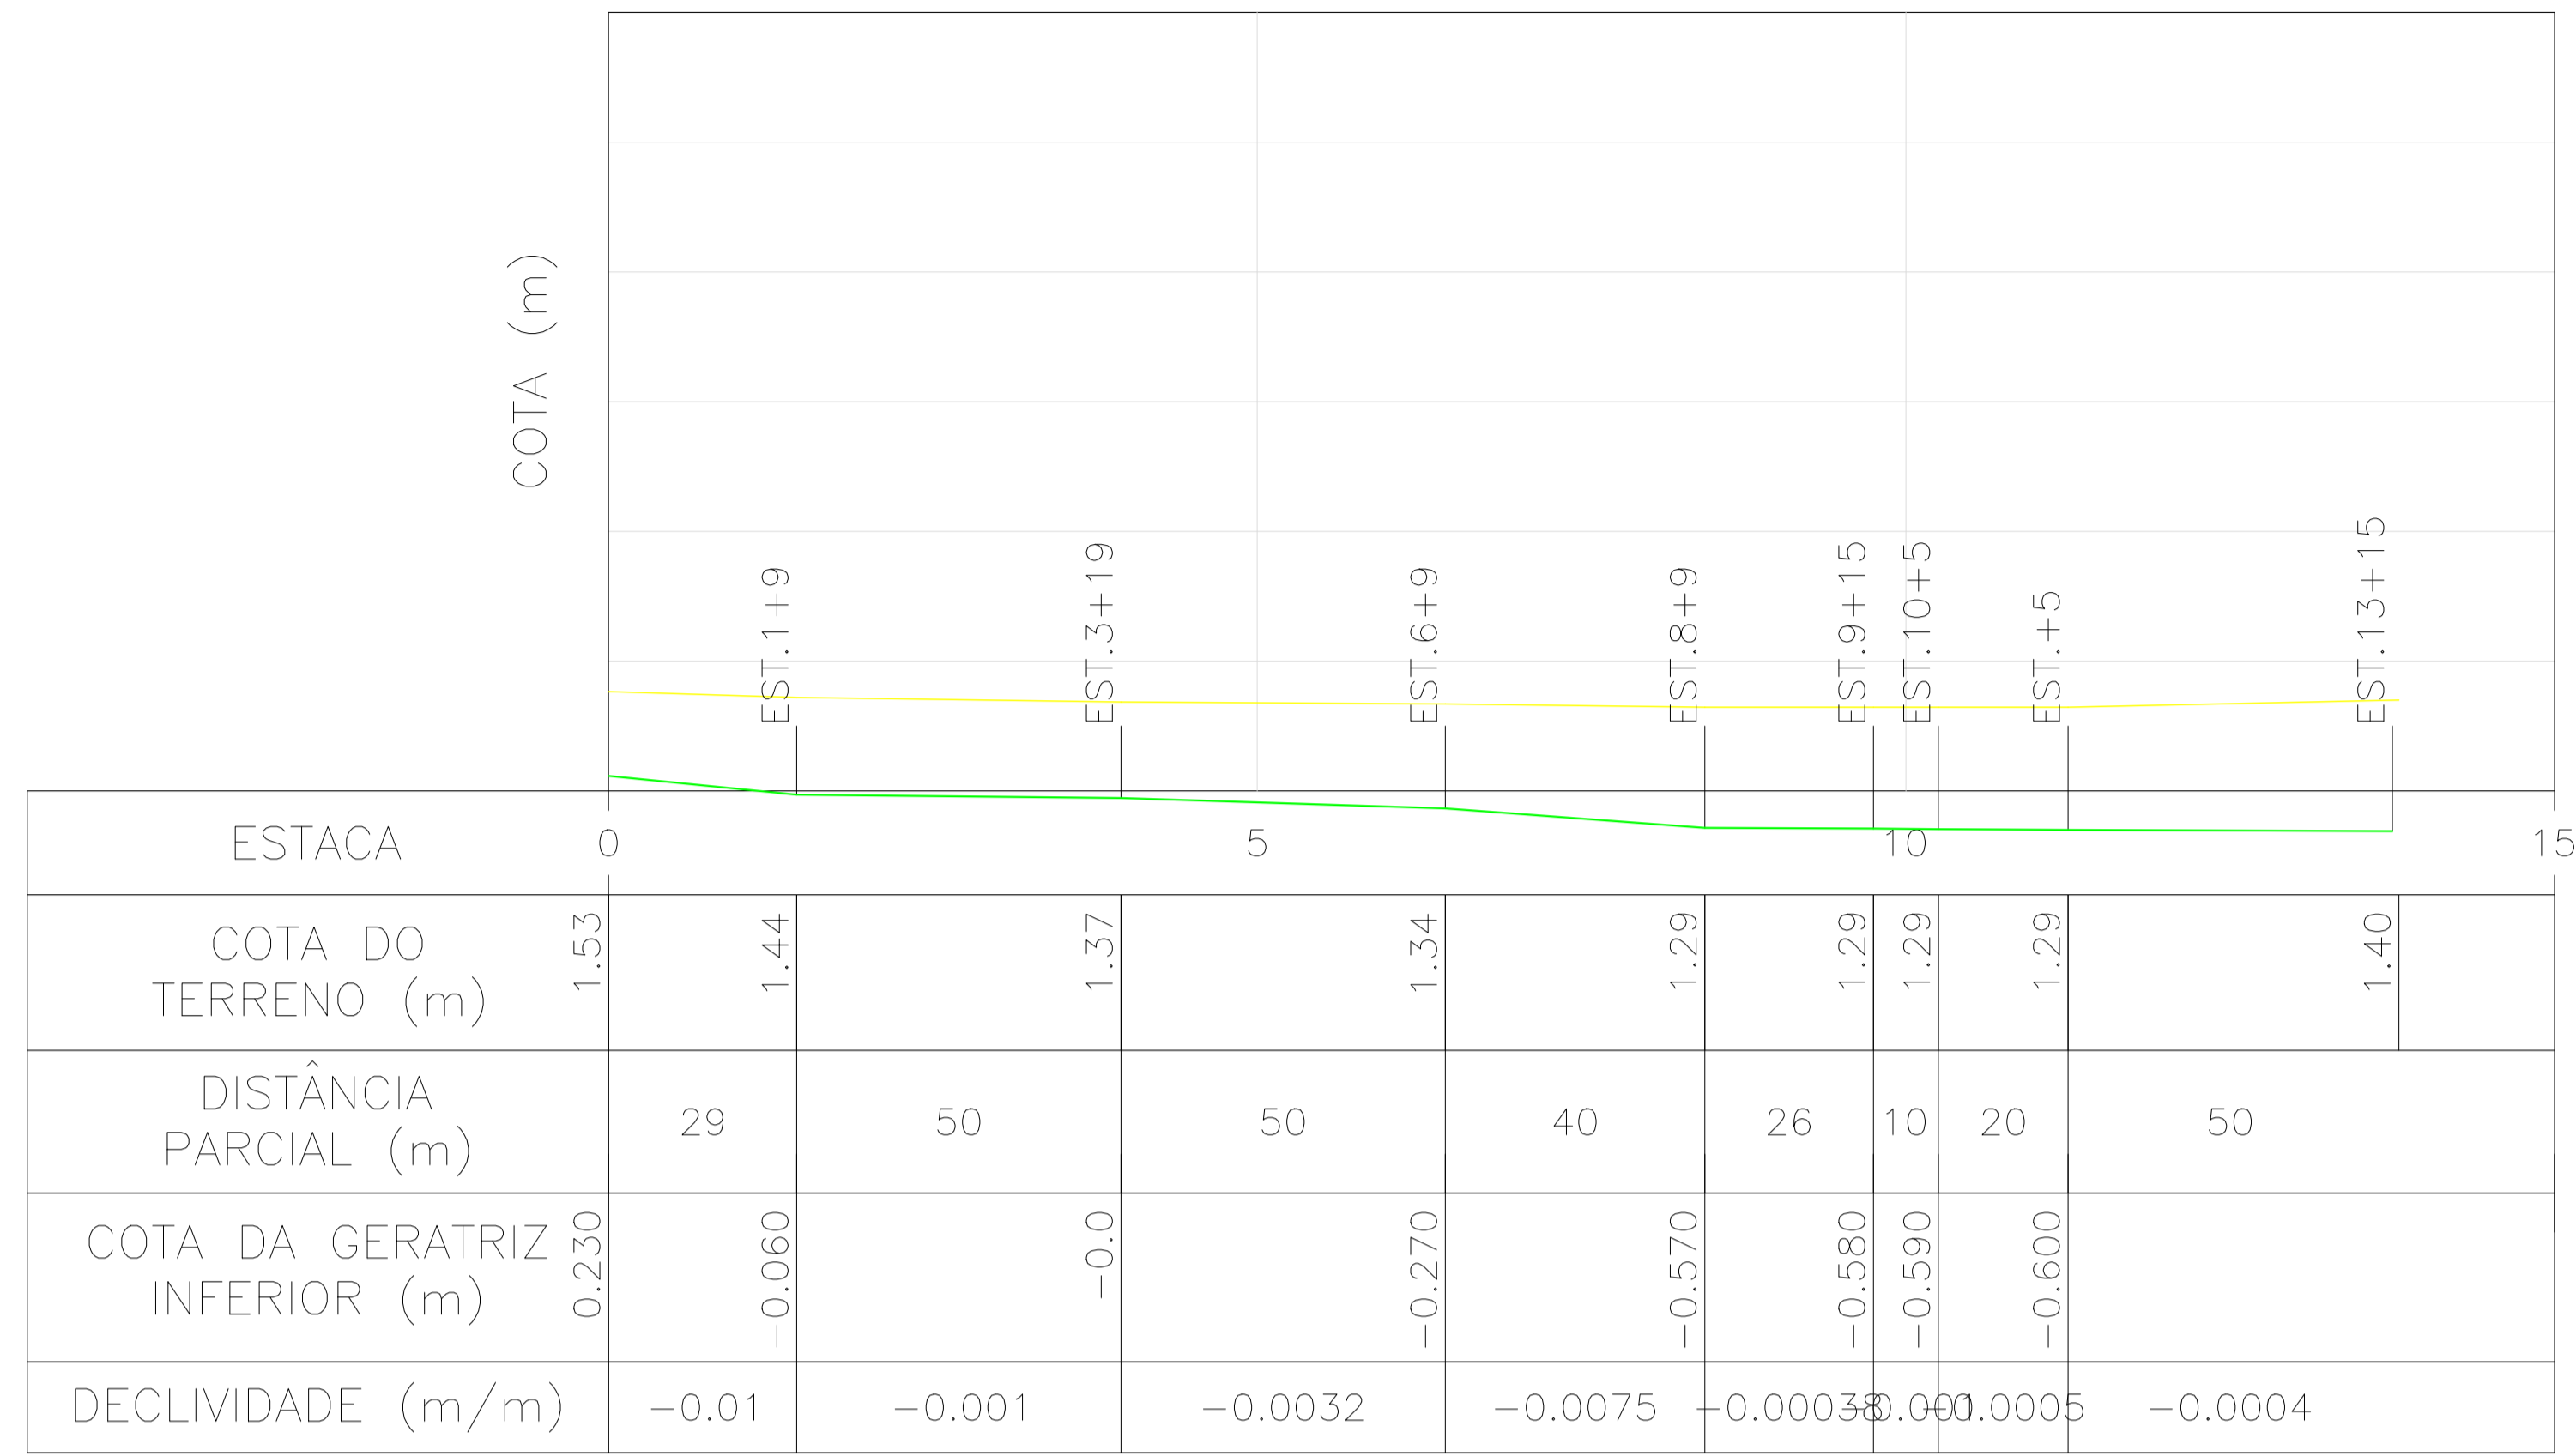

TRECHO PV41 - PV66  
 ESCALA VERTICAL: 1:100  
 ESCALA HORIZONTAL: 1:1000

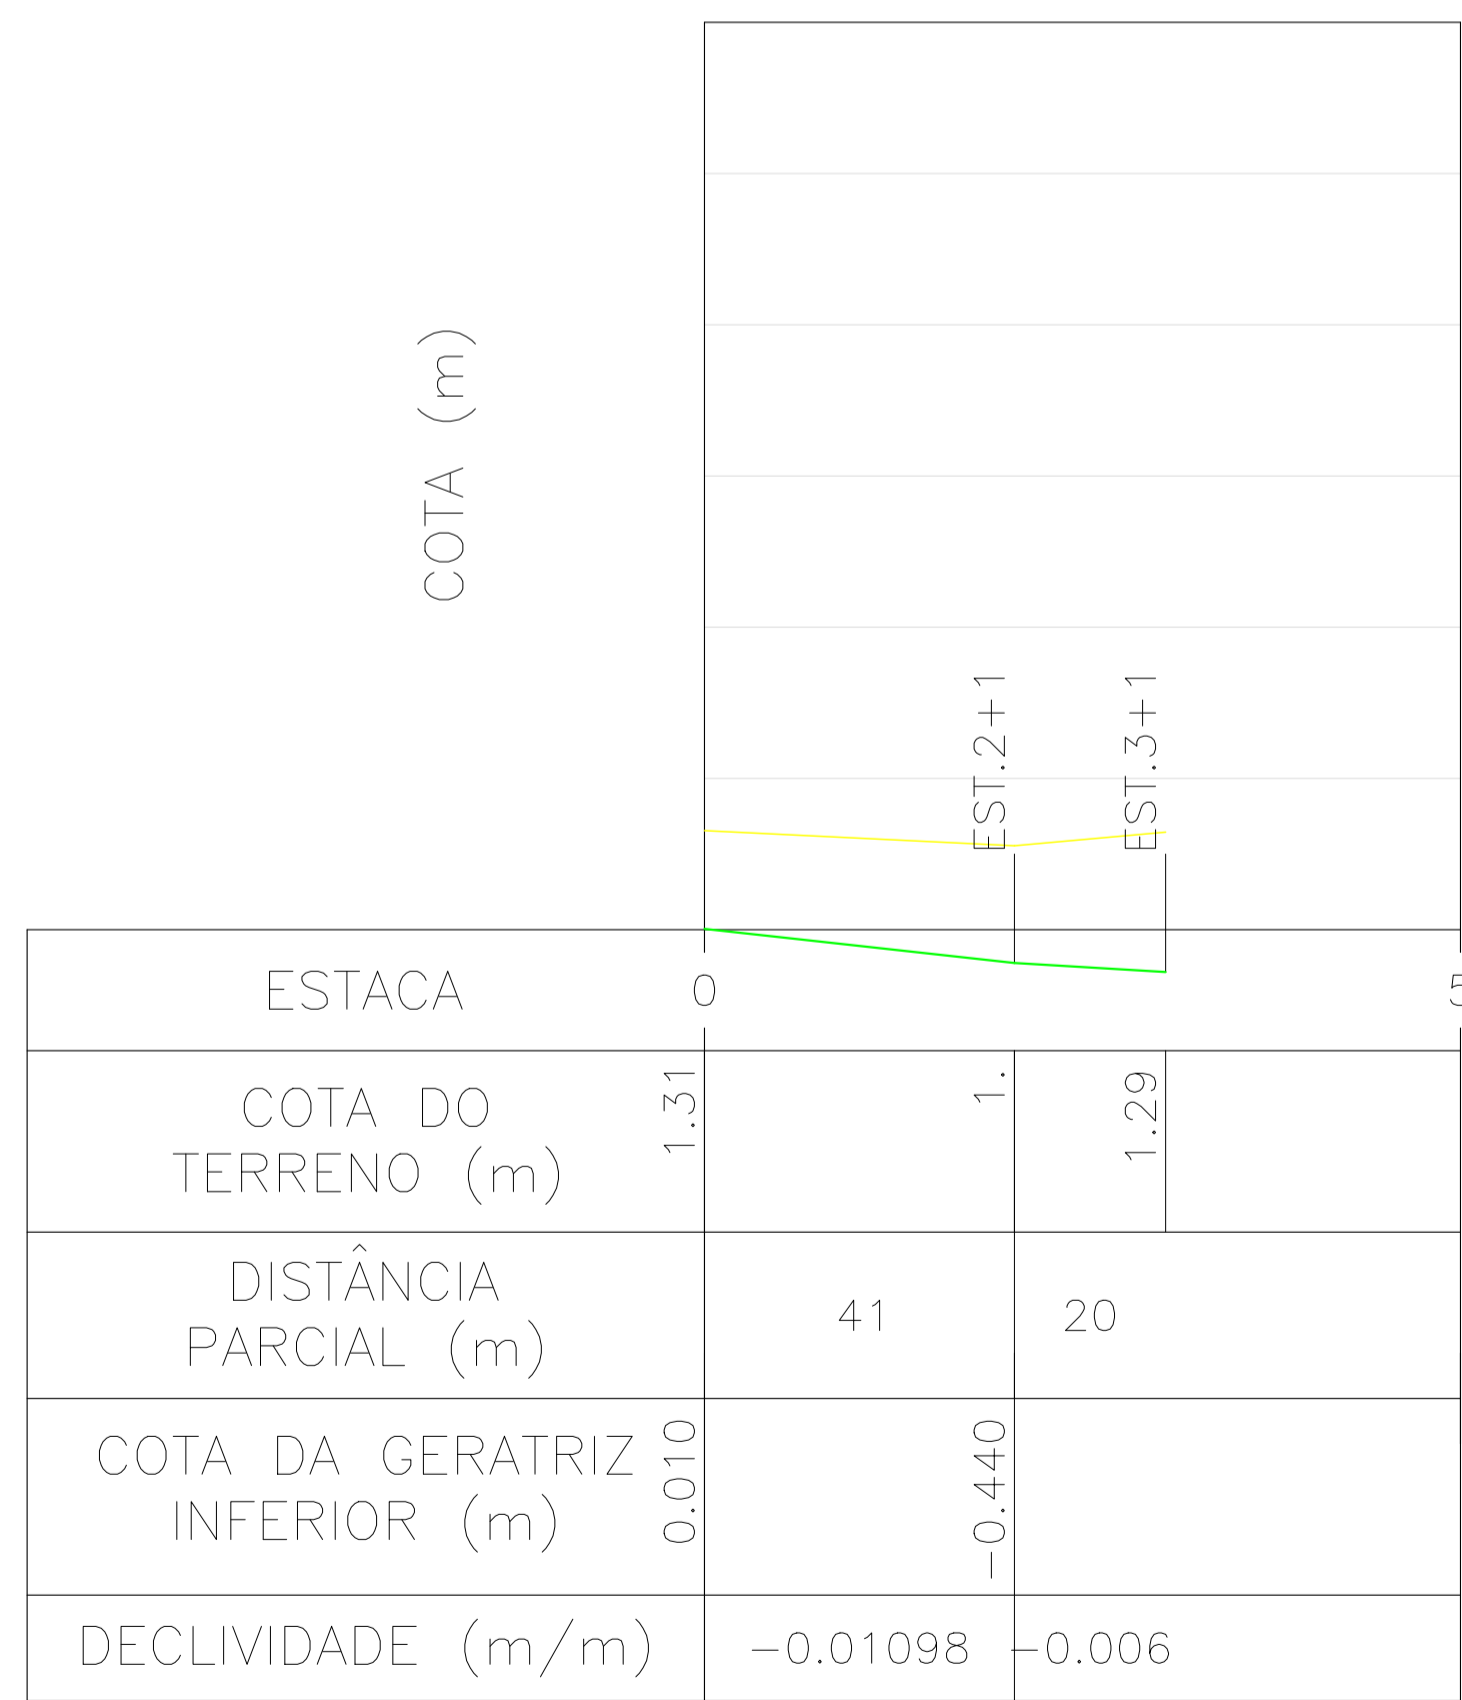

TRECHO PV254 - PV232  
 ESCALA VERTICAL: 1:100  
 ESCALA HORIZONTAL: 1:1000

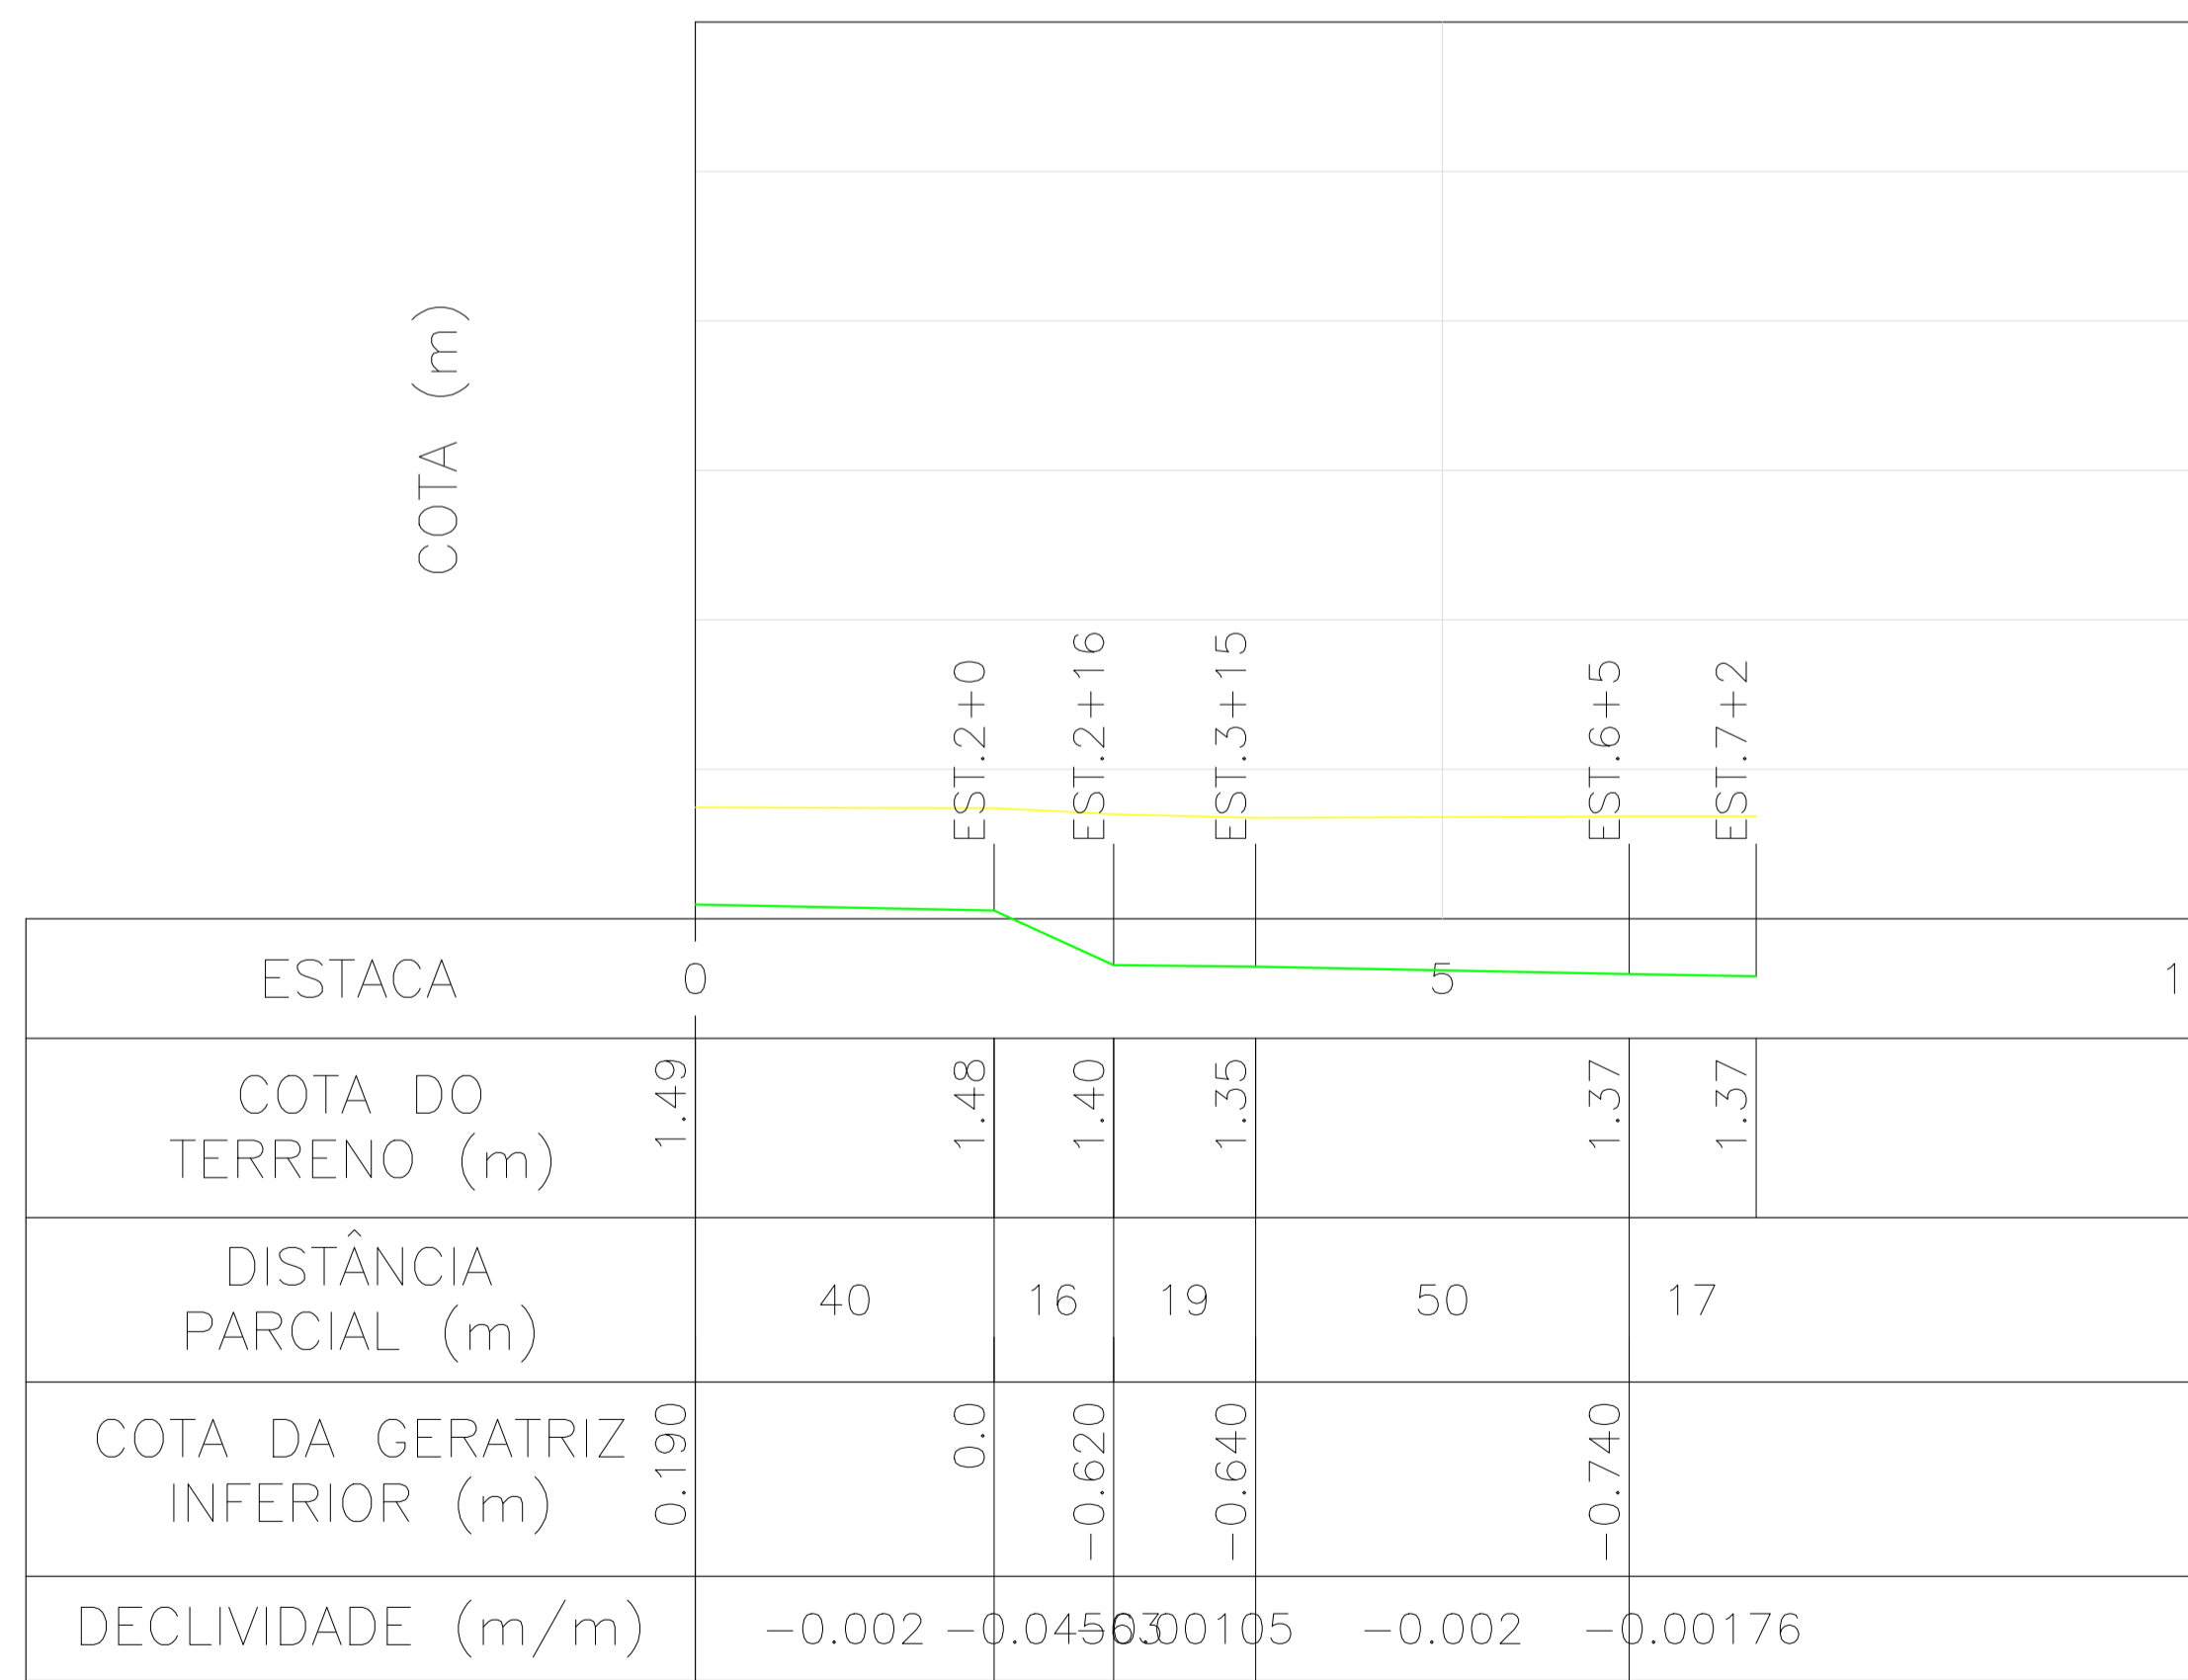

TRECHO PV64 - PV247  
 ESCALA VERTICAL: 1:100  
 ESCALA HORIZONTAL: 1:1000

  
 EDUARDO KELLER - CAU A120326-6  
 Coordenador

  
 MARIO MACHADO - CREA 2003101466  
 Responsável Técnico

01	26/05/2022		
00	08/11/2021	EMISSÃO INICIAL	
REV.	DATA	DESCRIÇÃO	APROVAÇÃO
		PREFEITURA MUNICIPAL DE ITABORAÍ RJ	
Área Projeto: PROJETO EXECUTIVO DE DRENAGEM EM BARRIO JOÃO CAETANO - ITAMBÉ, ITABORAÍ			
Etapas do projeto: EXECUTIVO		Título: REDE DE DRENAGEM - PERFIL 09	
Disciplina: DRENAGEM	Desenhista: RAMON	Autor do projeto: THAIS	
Nome do modelo: 0023-MD-RDR-PE-003_R1	Responsável Técnico: MÁRIO MACHADO	Coordenação: EDUARDO KELLER	Escala: INDICADA
			09/09
			0023-DE-RDR-PE-003_009