
 
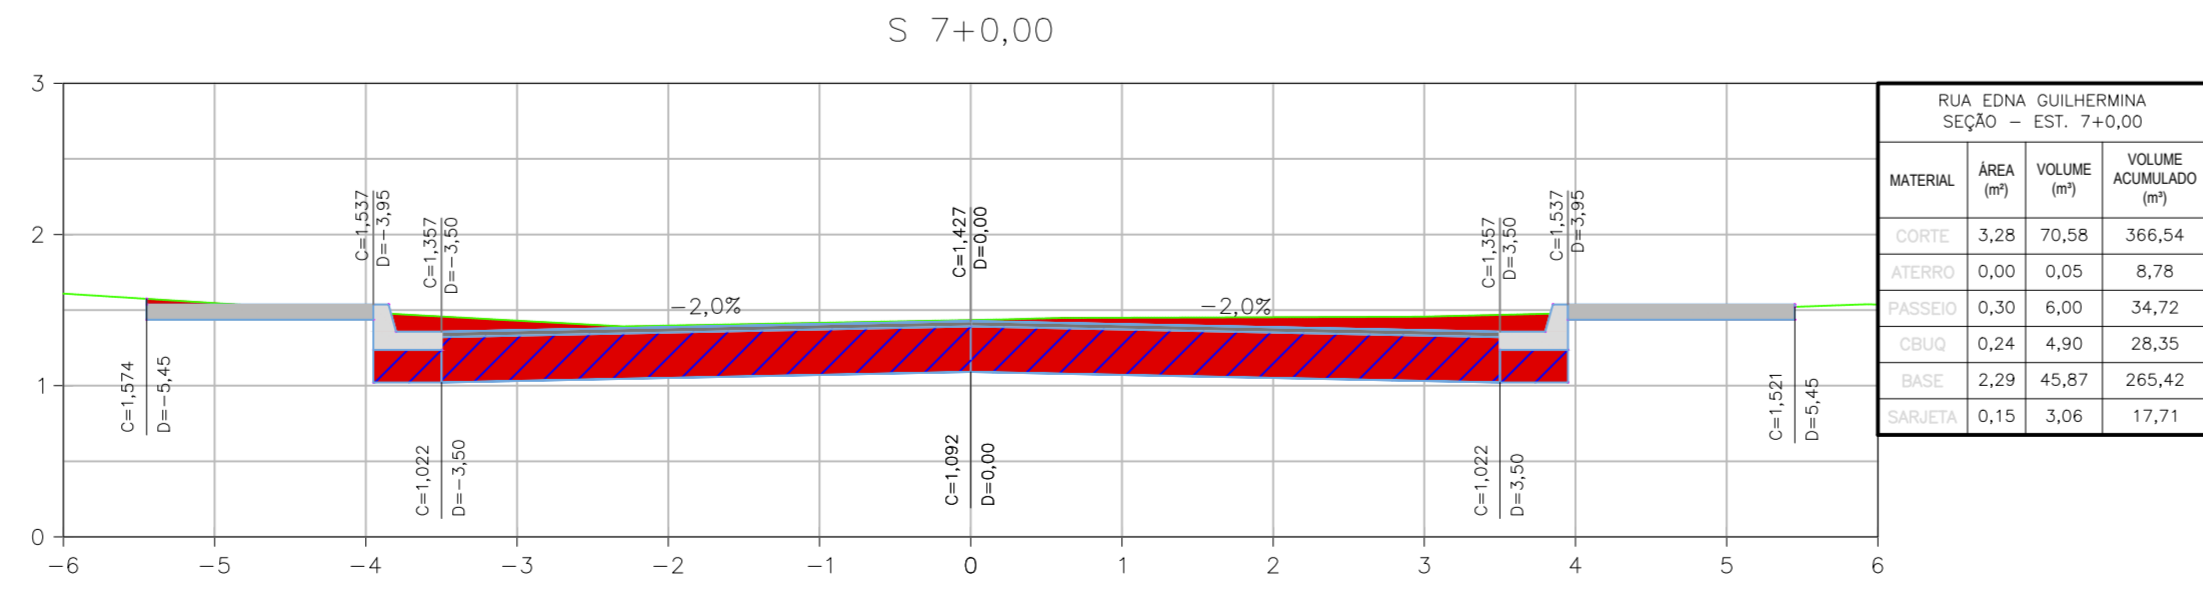
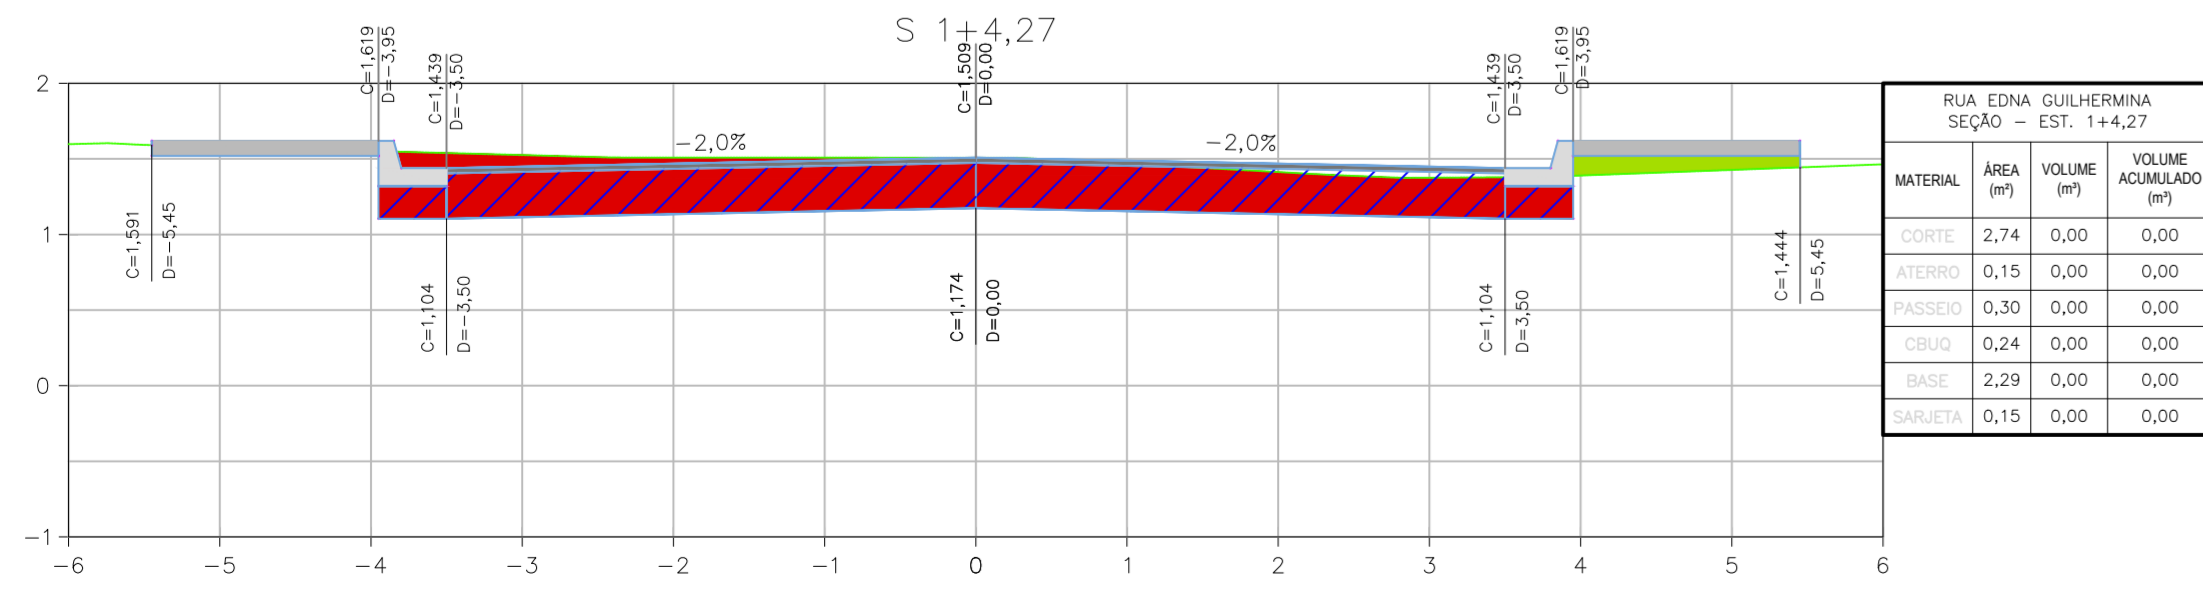
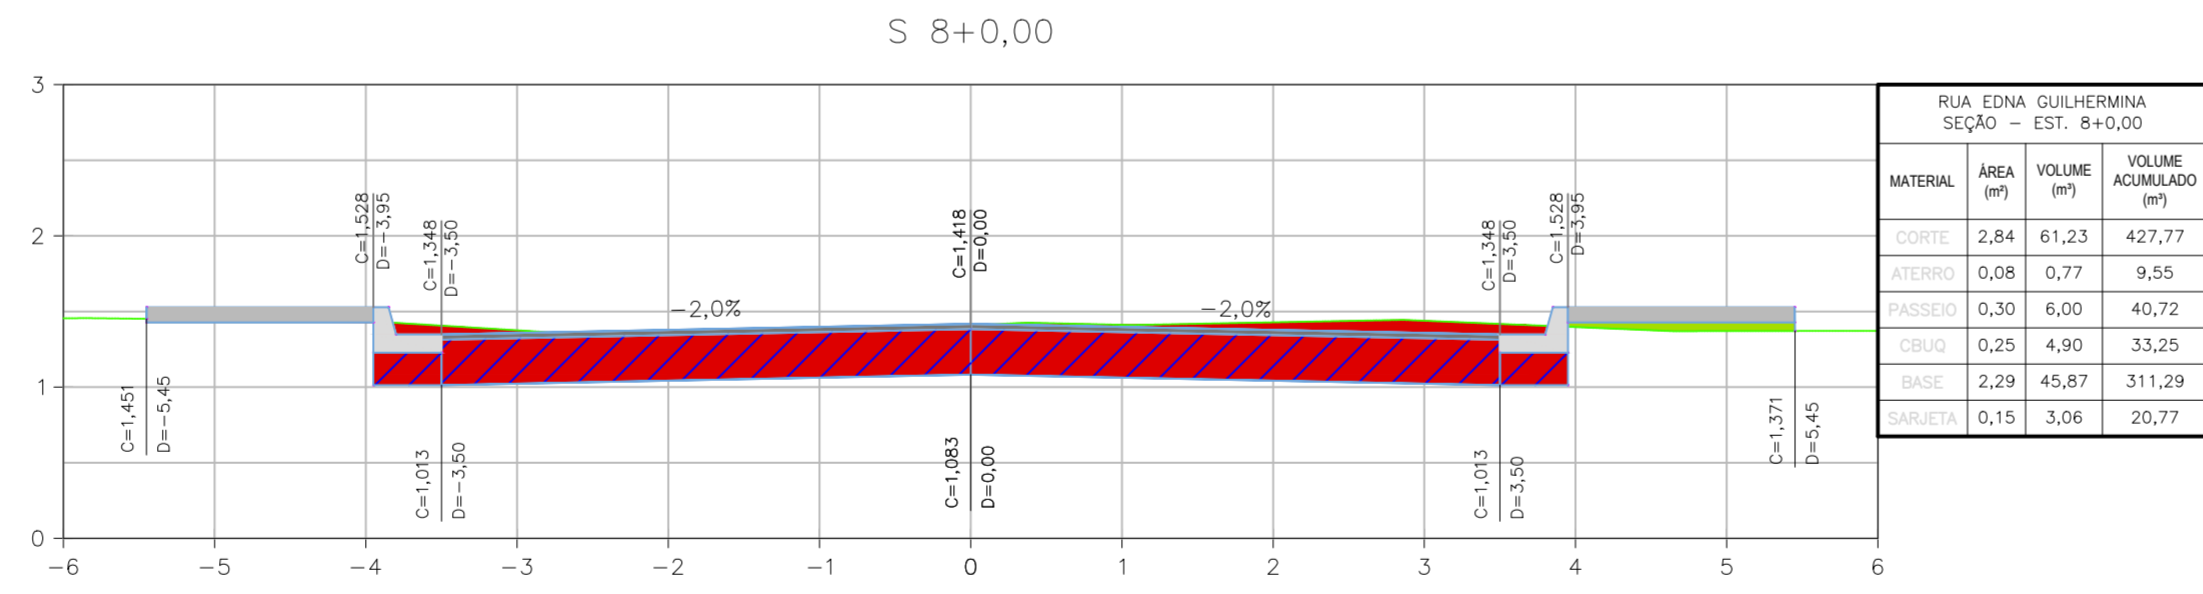
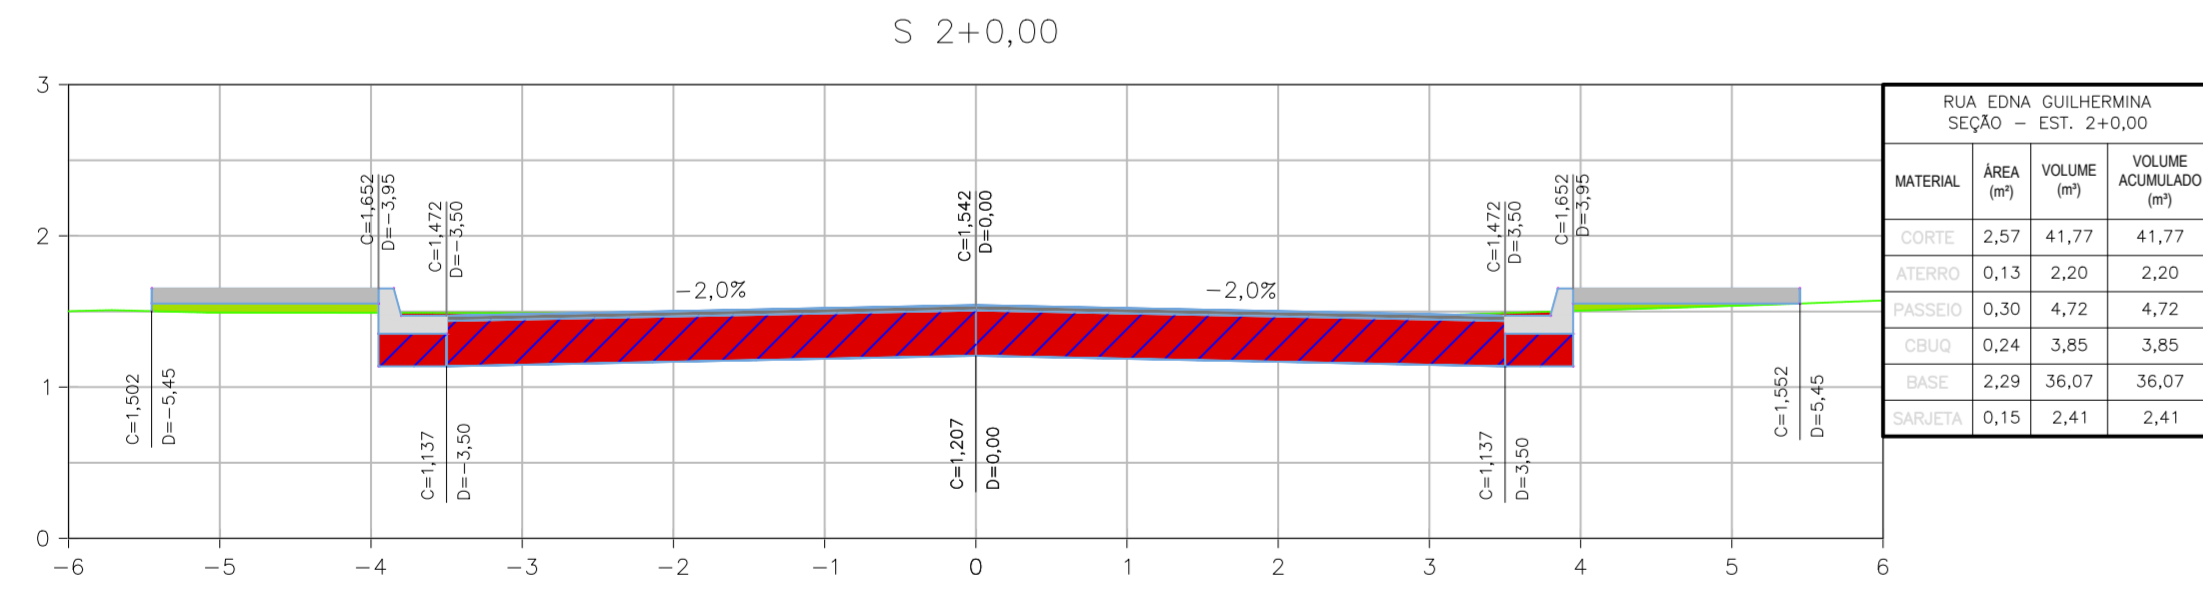
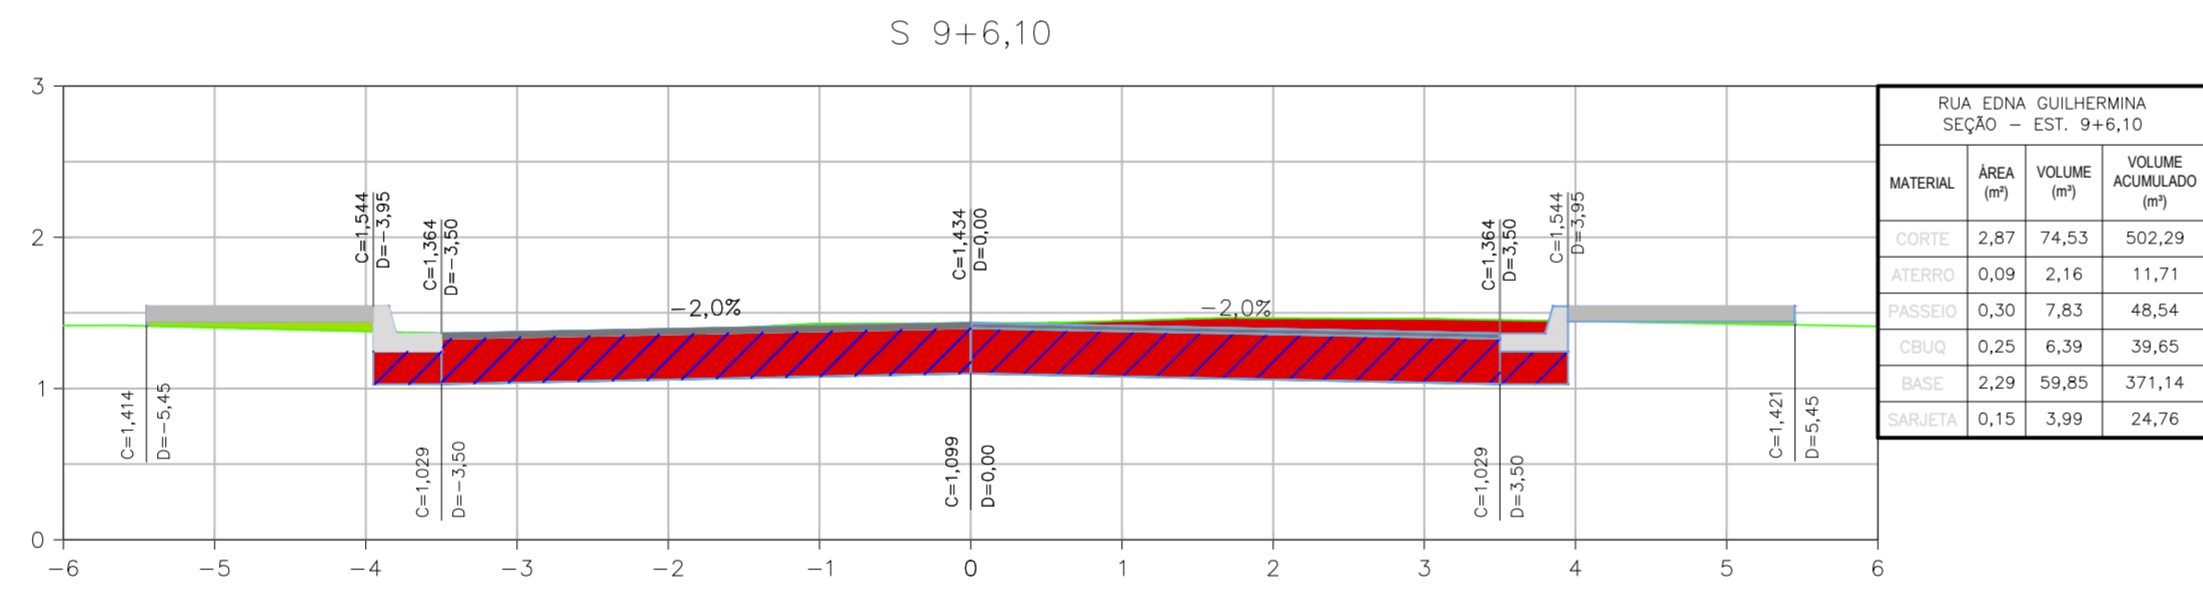
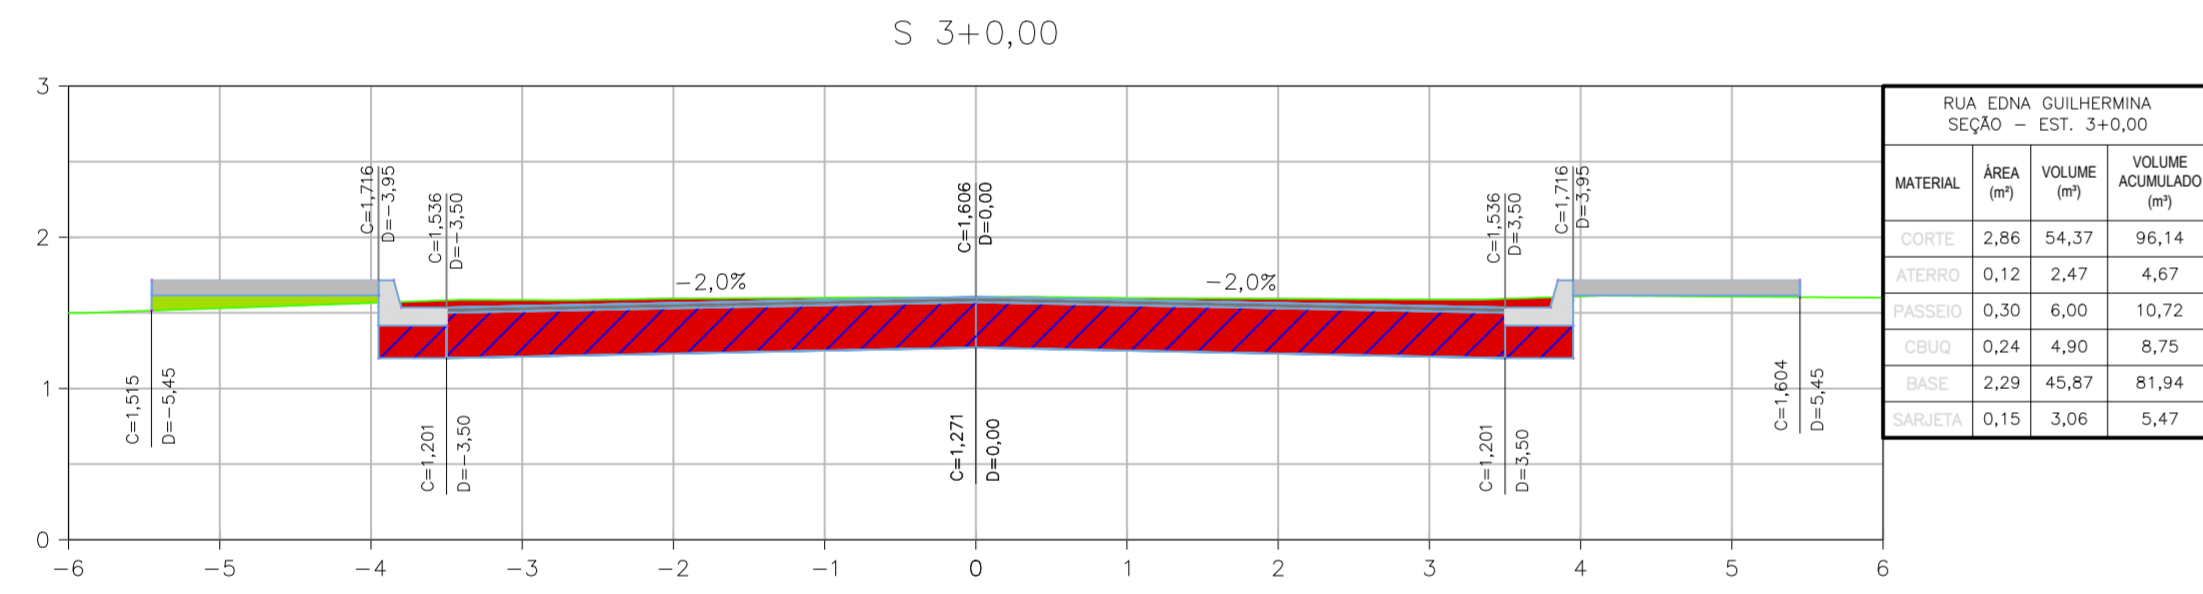
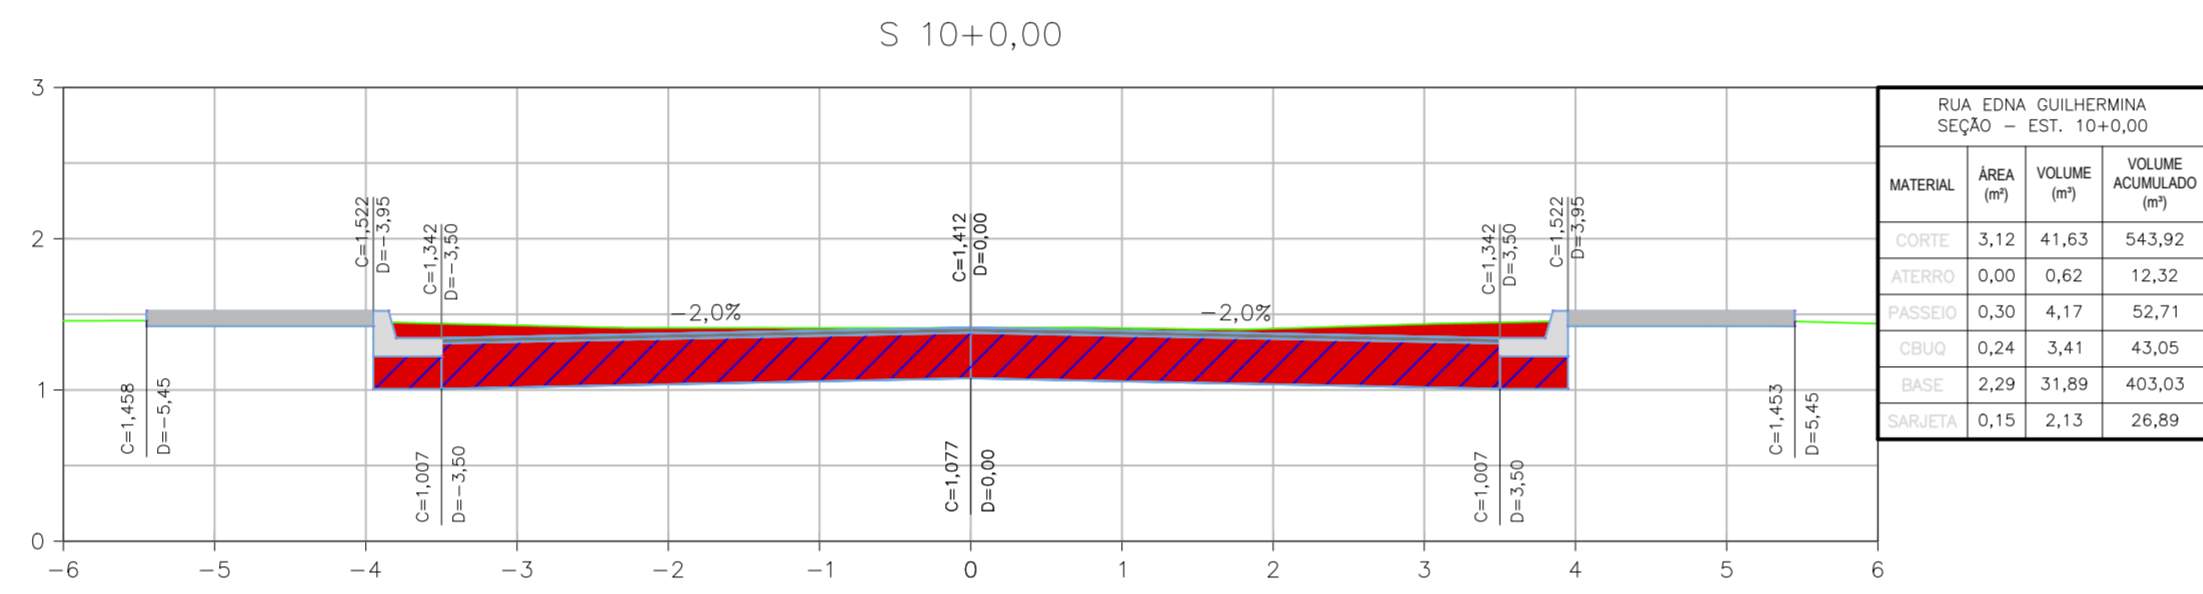
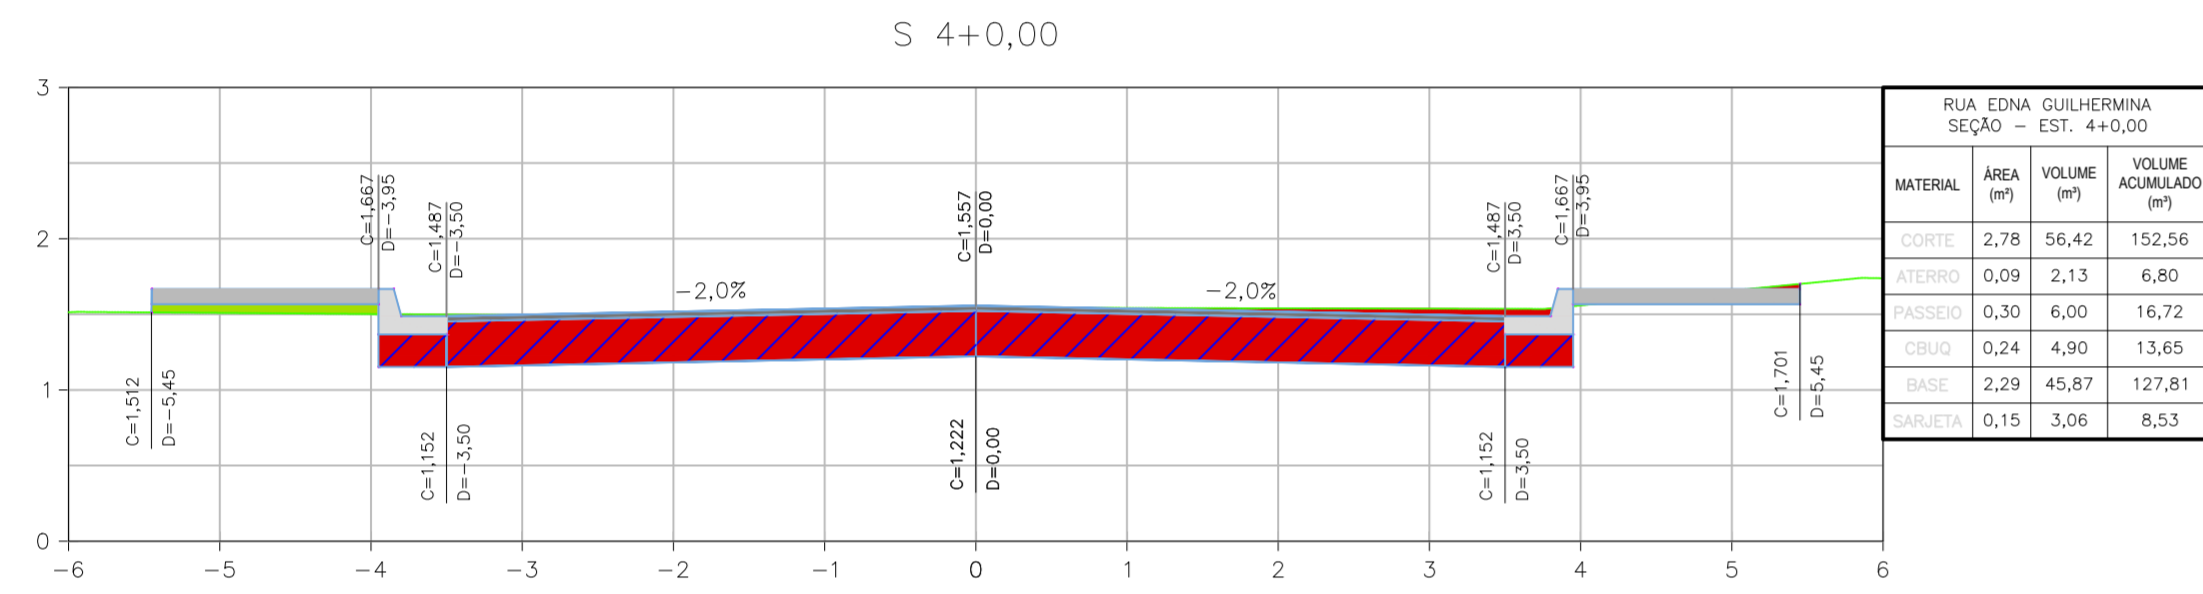
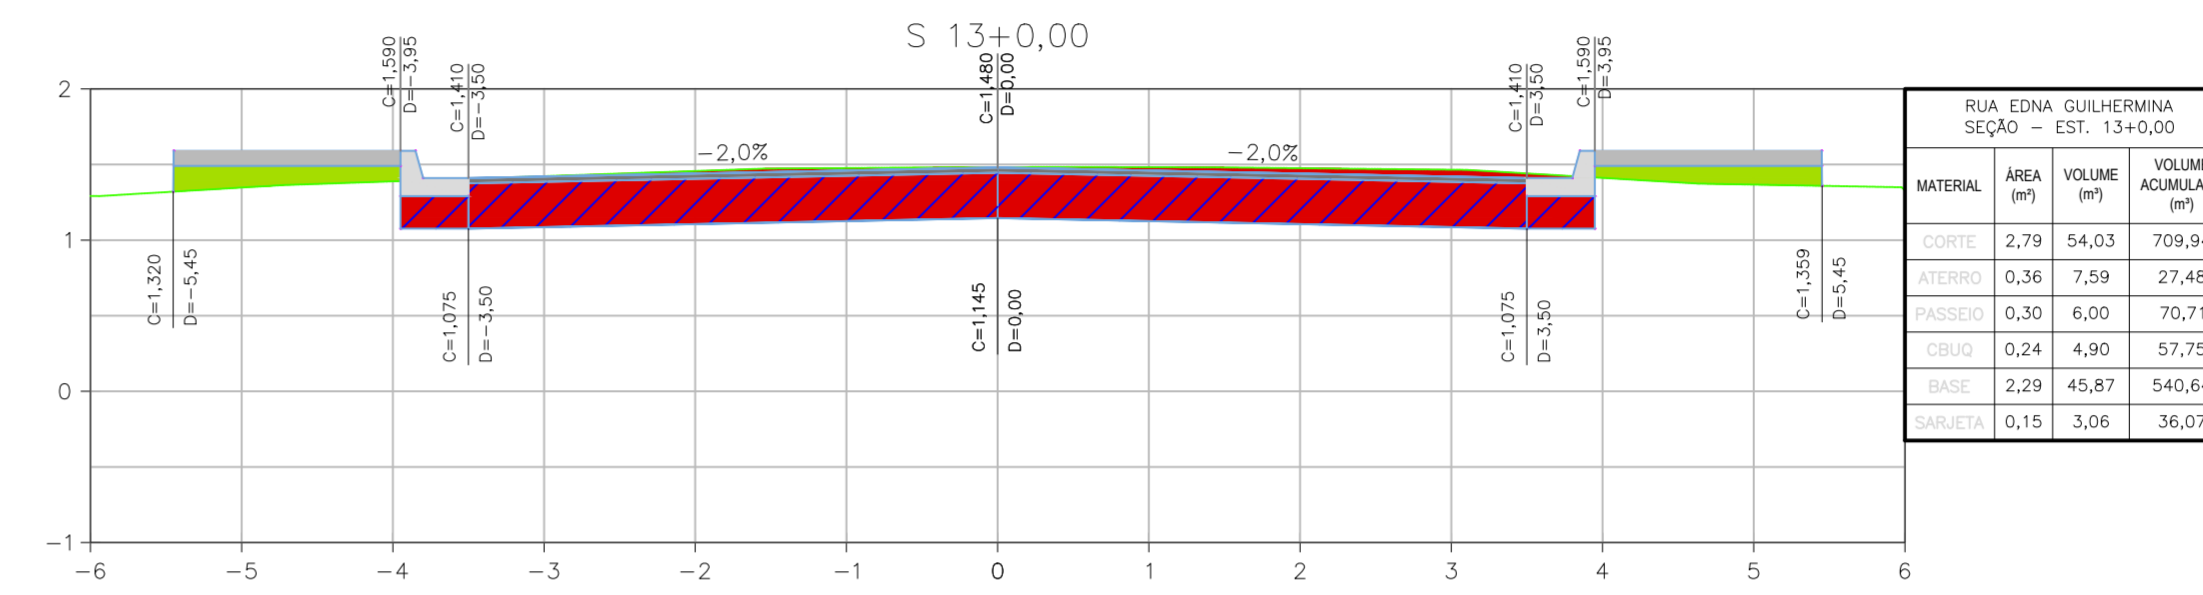
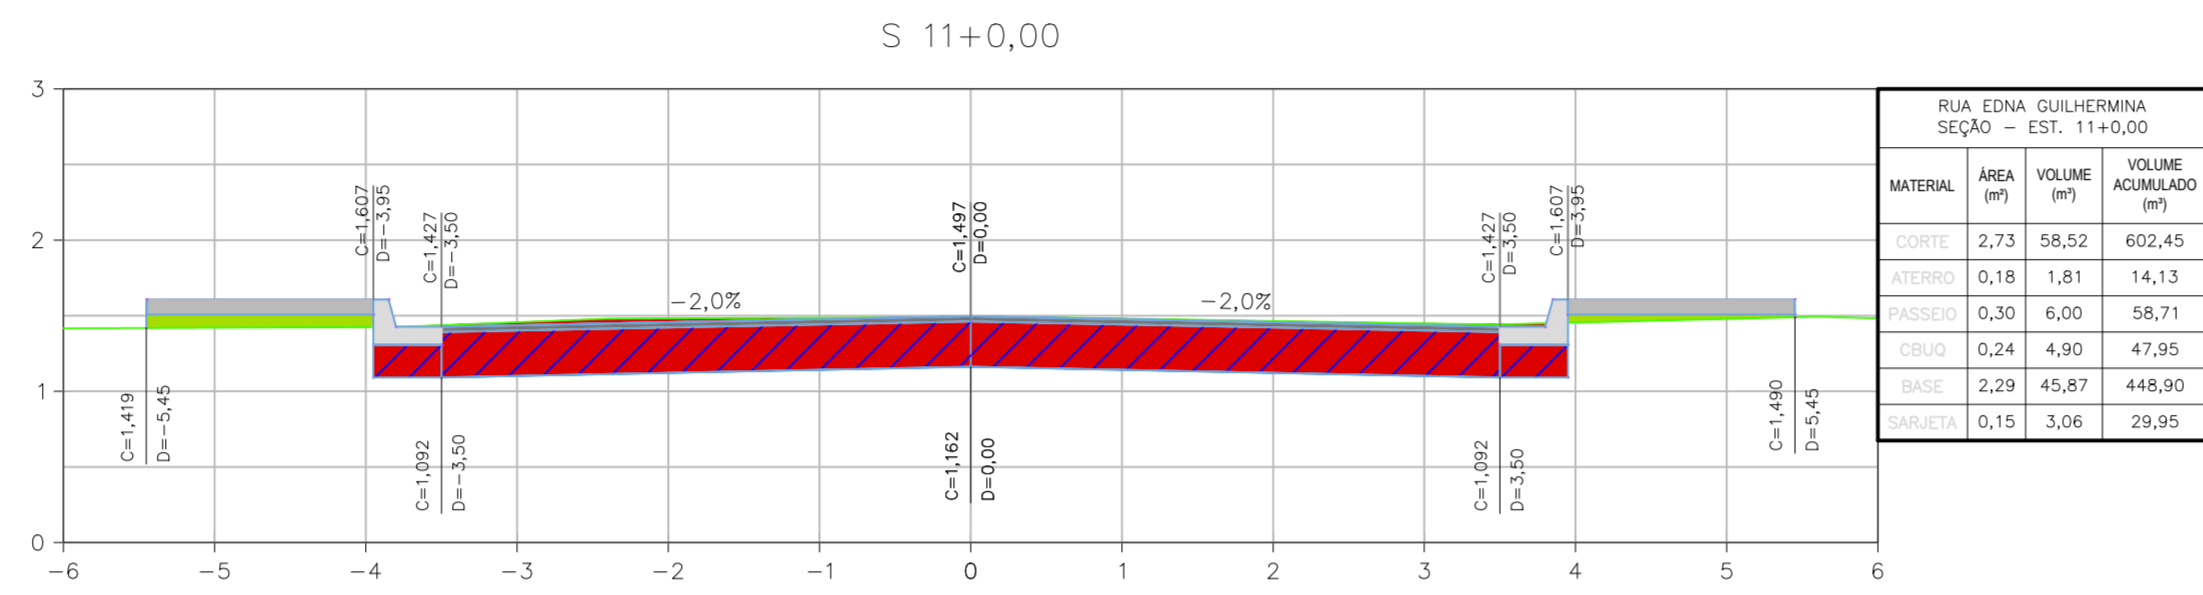
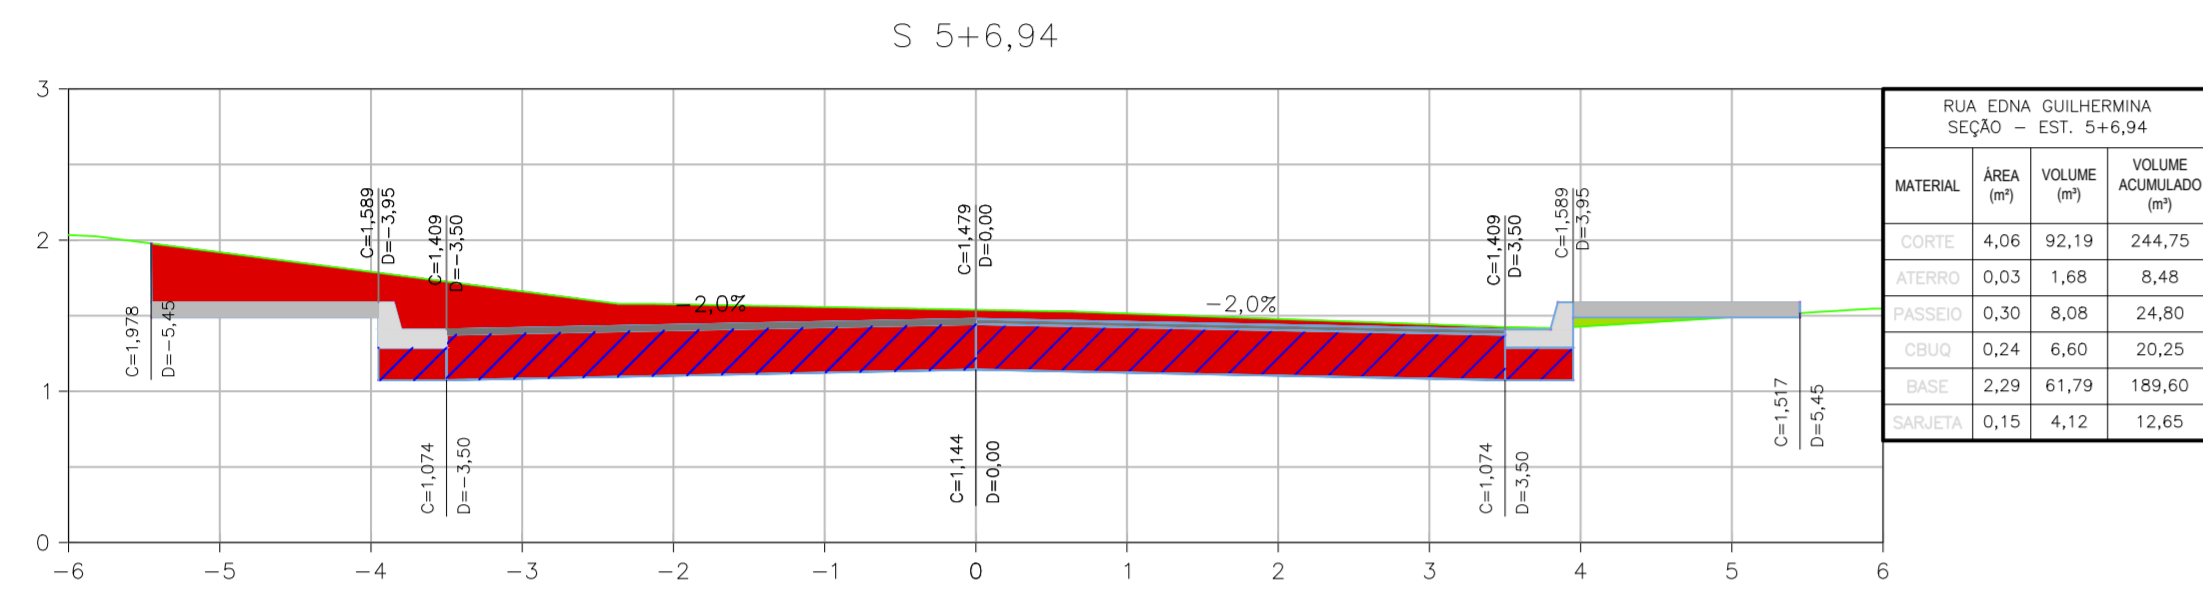
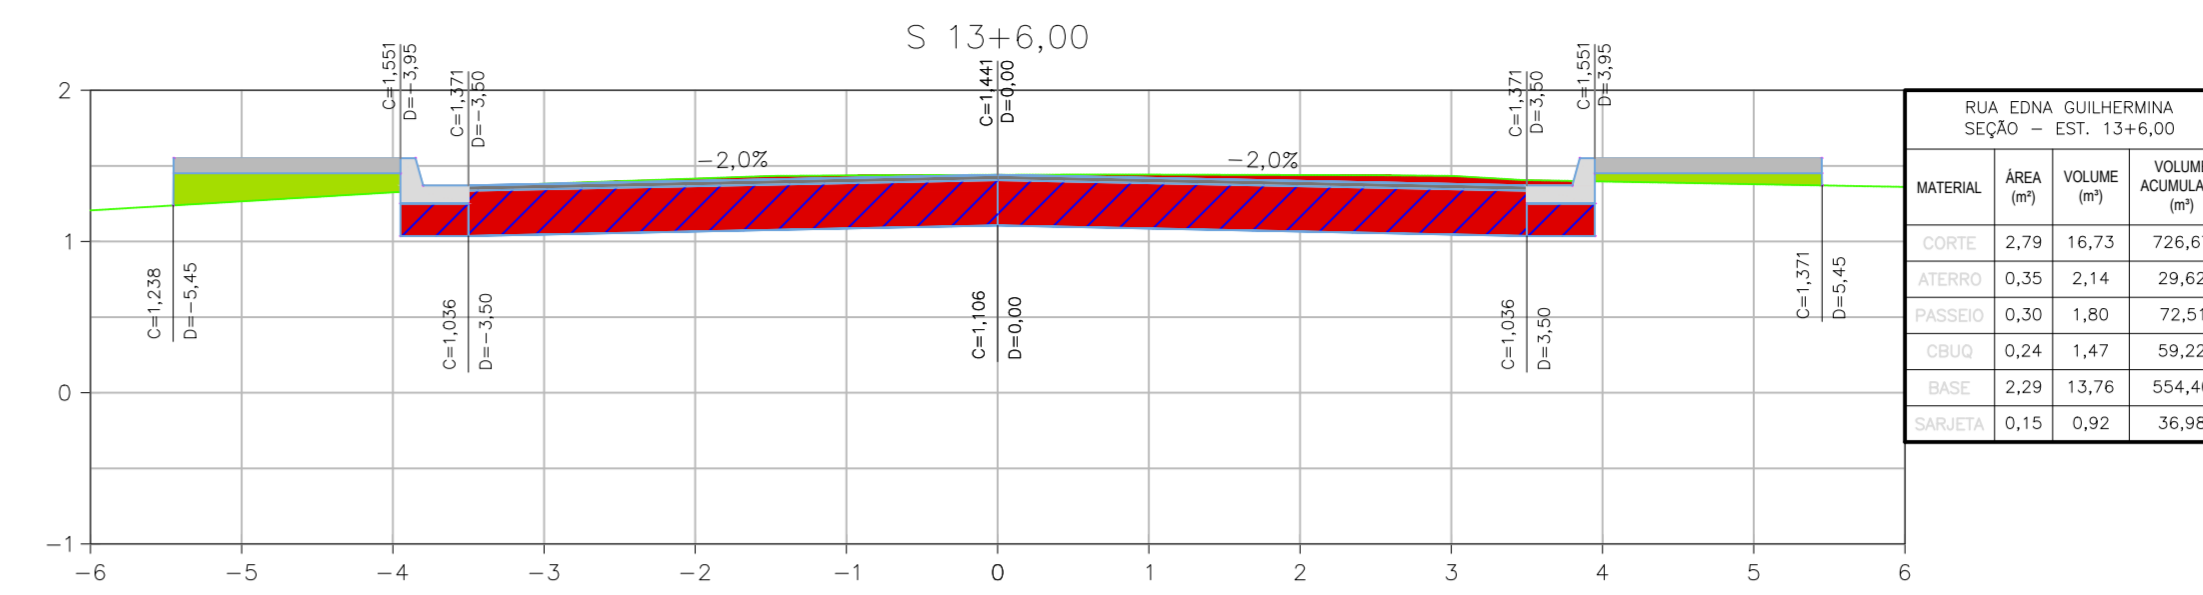
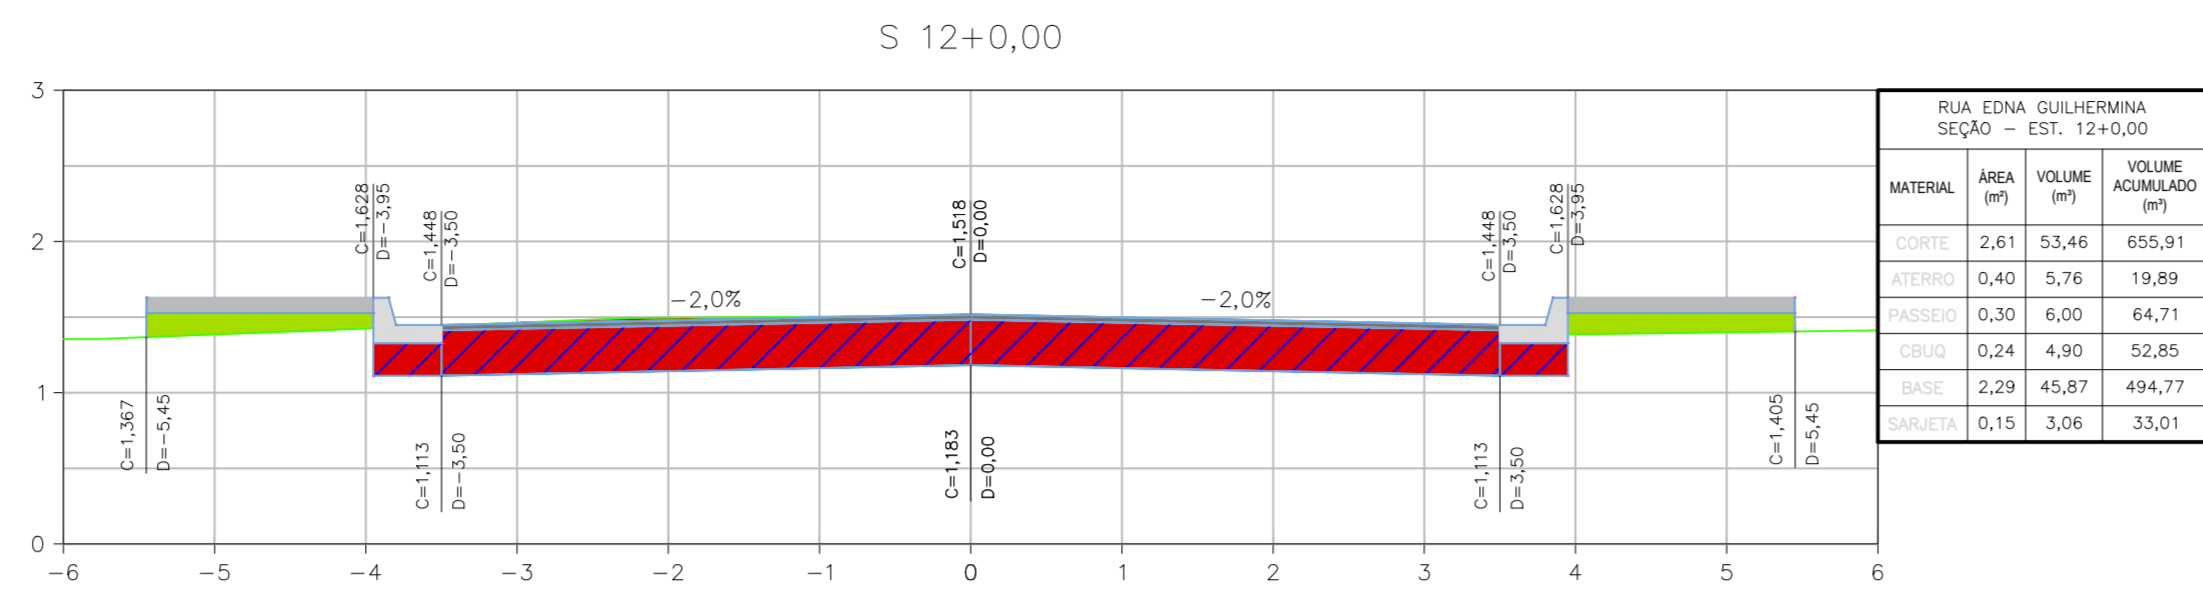


LEGENDA

	SEÇÃO
	PROJETO VERTICAL - TERRAPLANAGEM
	TERRENO NATURAL
	CBUQ
	BGS
	CORTE
	ATERRO

NOTAS GERAIS

- 1 - DIMENSÕES EM METROS EXCETO ONDE INDICADO.
- 2 - AS ESTACAS FORAM LOCALIZADAS EQUIDISTANTES COM 20,0M ENTRE SI E NOS CASOS EM QUE AS DISTÂNCIAS NÃO PERMANEÇAM NOS 20M, SERÃO INDICADAS.
- 3 - PARA CONFERIR TABELAS DE LOCAÇÃO CONSULTAR FRANCHA 0029-DE-RPA-PE-001_010.
- 4 - PARA CONFERIR TABELAS DE CURVAS DAS INTERSEÇÕES, CONSULTAR FRANCHAS DO PROJETO GEOMÉTRICO (0029-DE-RPA-PE-001_001 A 0029-DE-RPA-PE-001_010).

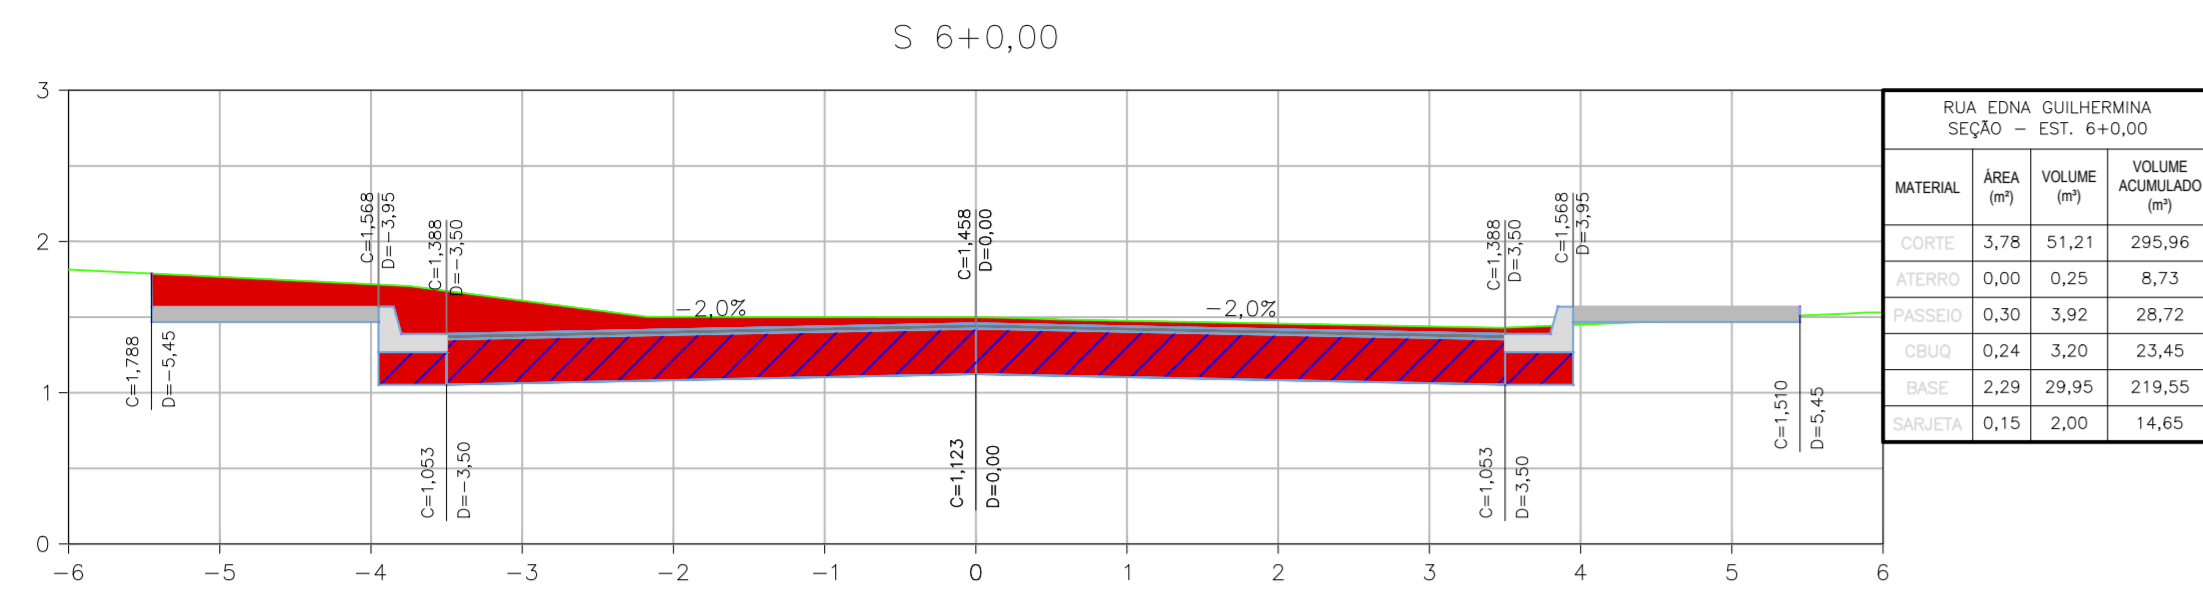

Eduardo Keller
EDUARDO KELLER - CAU A120328-6
Coordenador

Mário Machado
MARIO MACHADO - CREA 2003101466
Responsável Técnico

01	26/05/2022		
00	08/11/2021	EMISSÃO INICIAL	
REV.	DATA	DESCRIÇÃO	APROVAÇÃO
Área Projeto: PROJETO EXECUTIVO DE PAVIMENTAÇÃO E DE VAS EM BARRIO JOÃO CAETANO - ITABORAÍ		Título: SEÇÃO TRANSVERSAL - RUA EDNA GULHERMINA	
Equipe de projeto: PAVIMENTAÇÃO URBANA		Autor do projeto: MARIO MACHADO	
Nome do modelo: 0029-MD-RPA-PE-002_R1		Escala: 1:50	