




PERFIL LONGITUDINAL - RUA LUIS CARLOS LACERDA
ESC.: H:1/500 - V:1/50

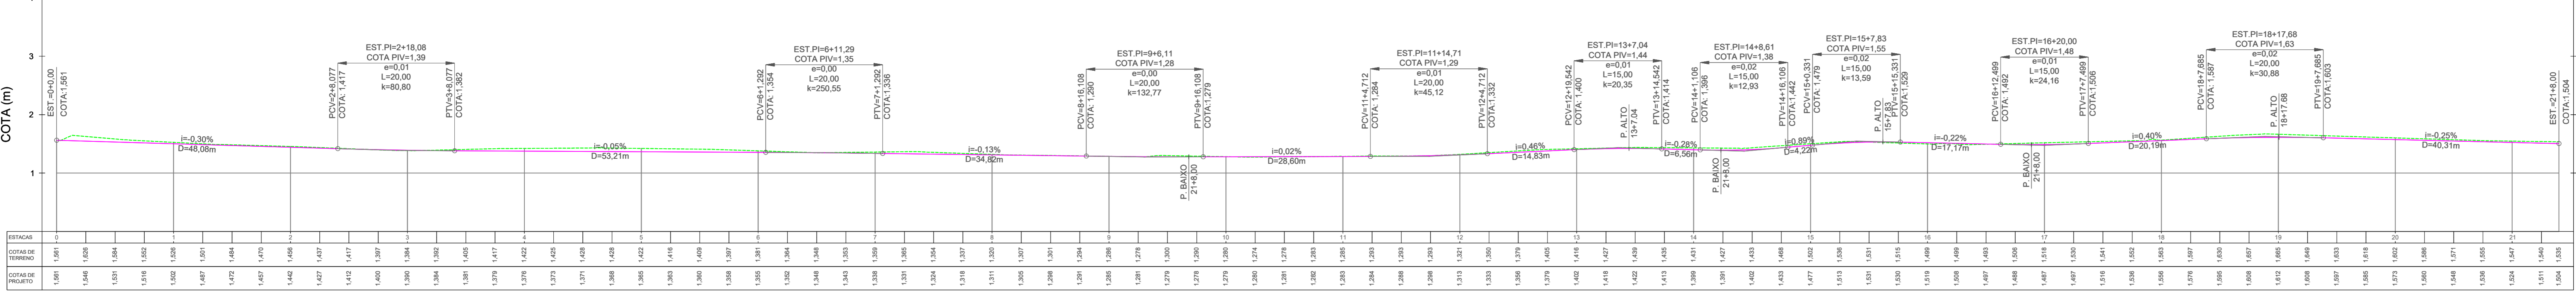


PERFIL LONGITUDINAL - RUA EDNA GUILHERMINA
ESC.: H:1/500 - V:1/50

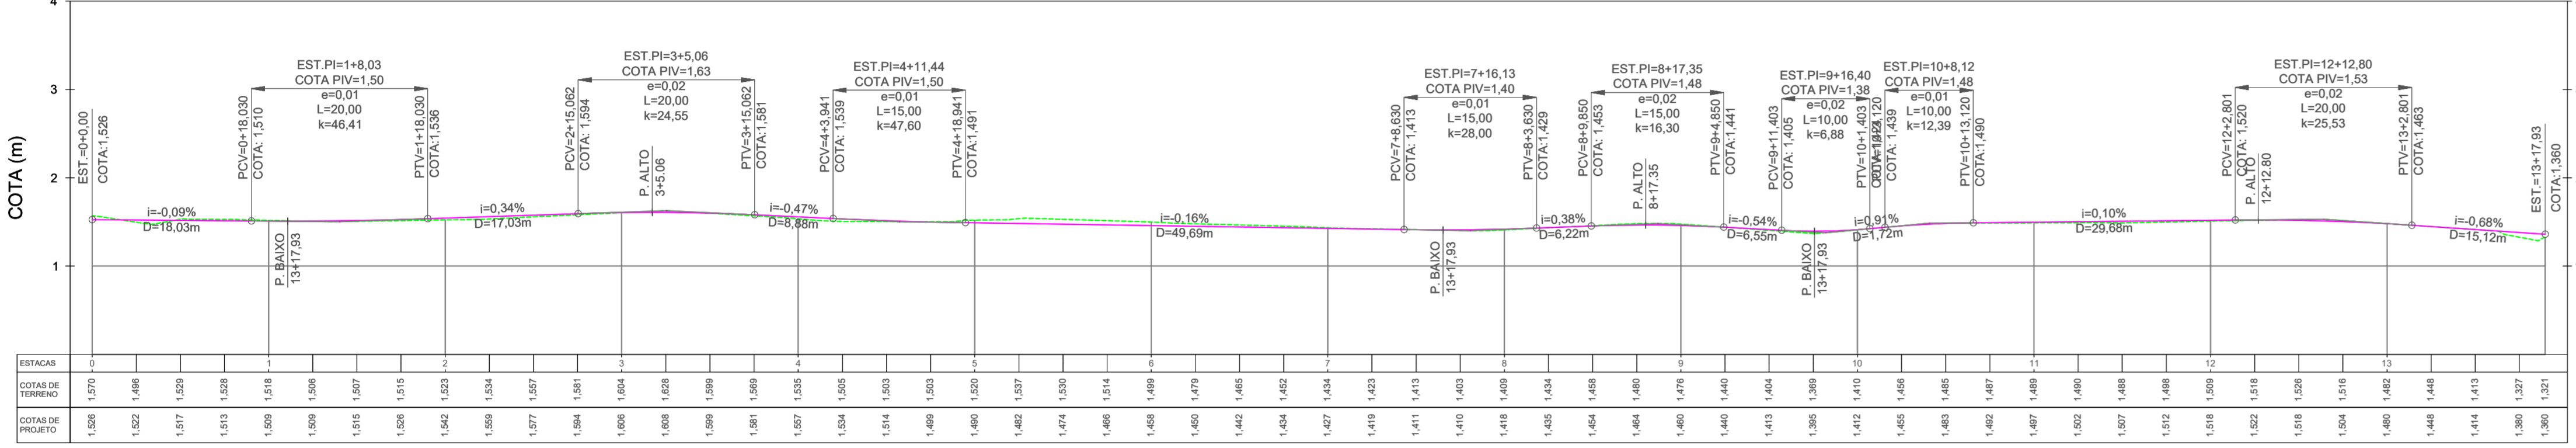


PERFIL LONGITUDINAL - RUA CINCO
ESC.: H:1/500 - V:1/50

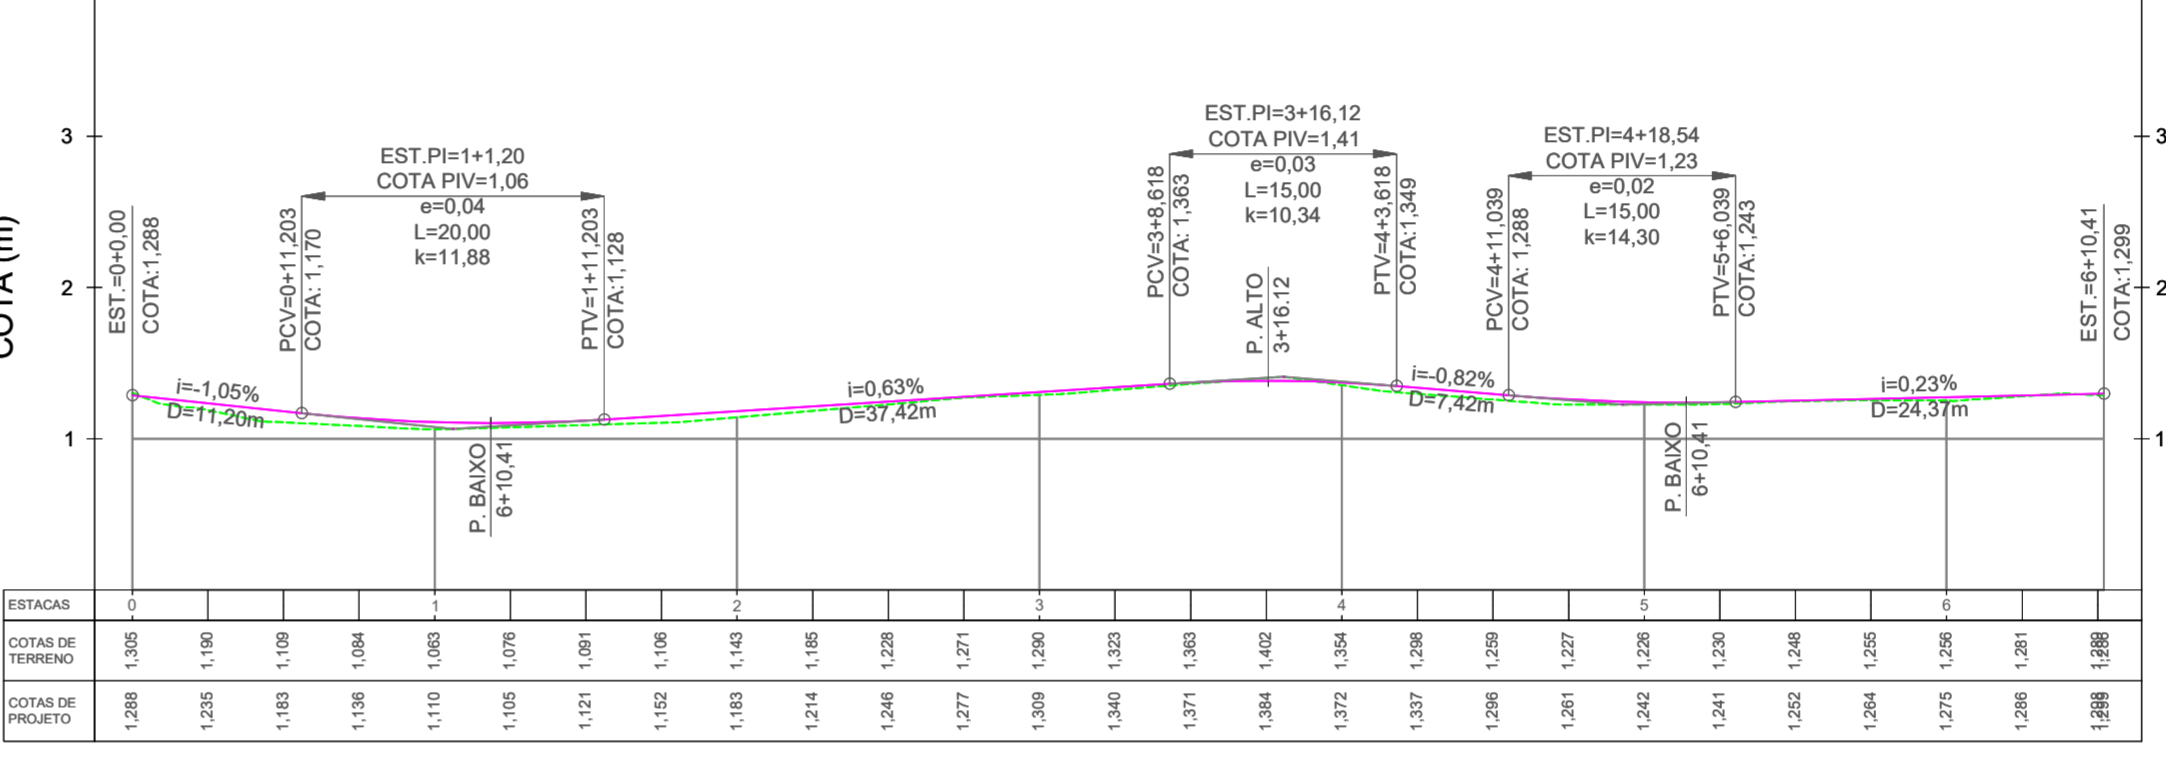



PERFIL LONGITUDINAL - RUA SETE
ESC.: H:1/500 - V:1/50

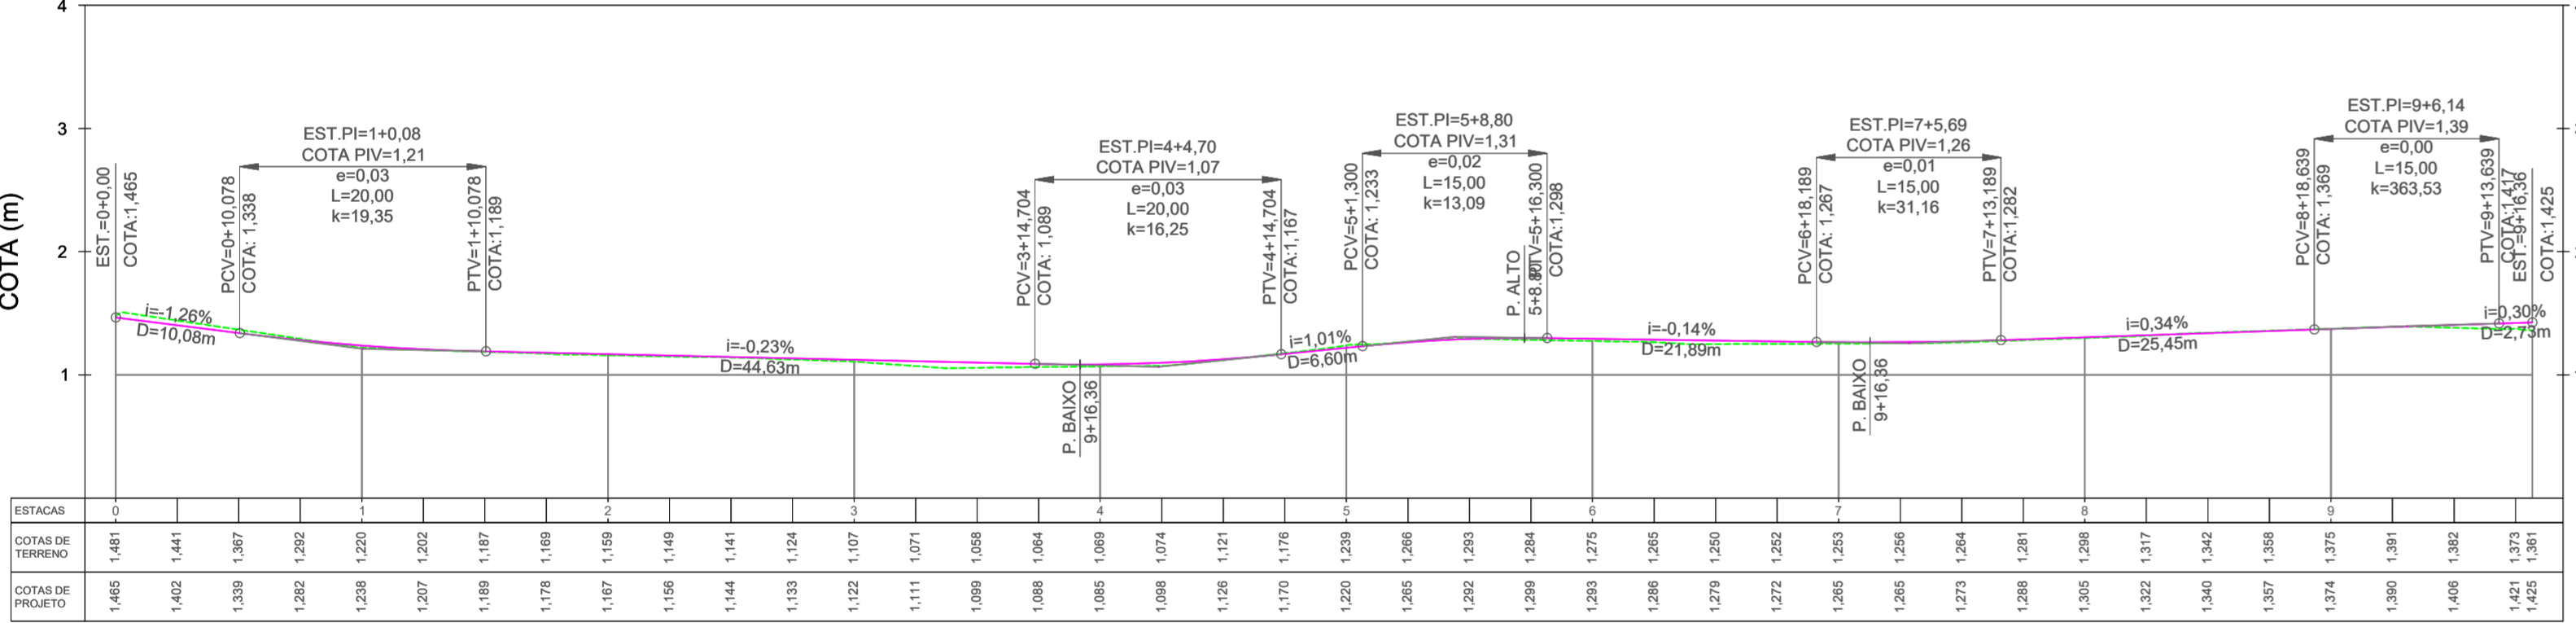

PERFIL LONGITUDINAL - RUA OITO
ESC.: H:1/500 - V:1/50

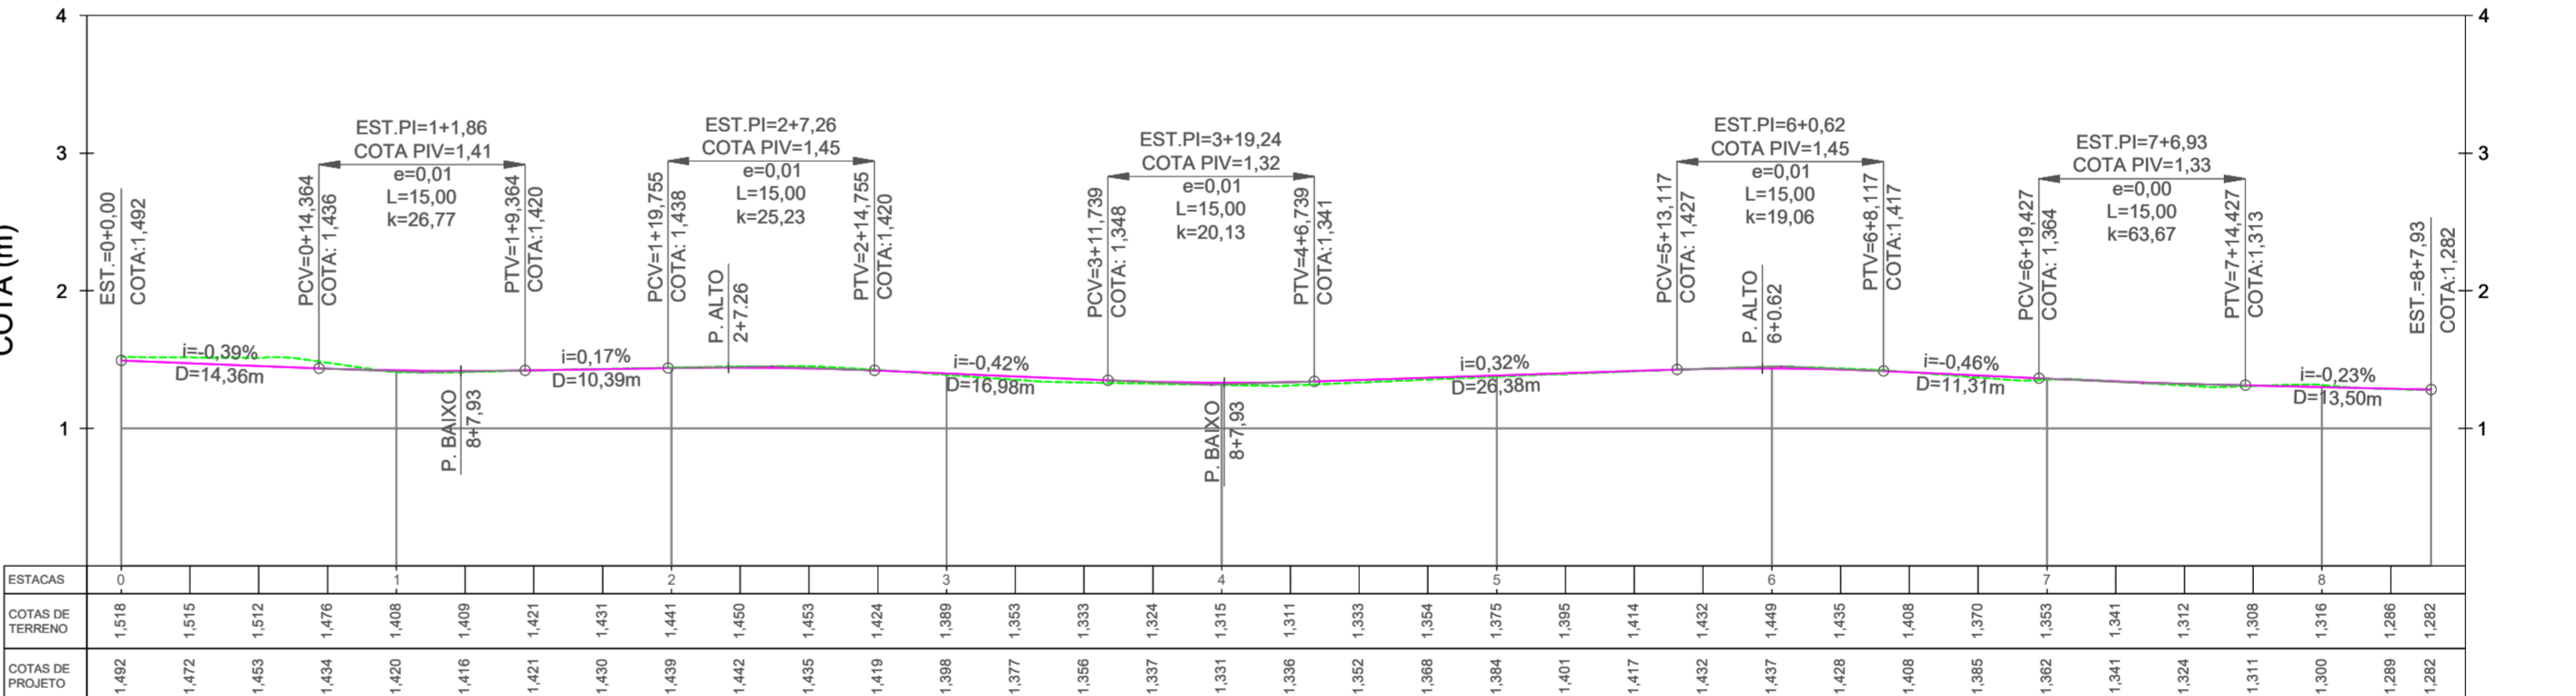

PERFIL LONGITUDINAL - RUA QUATORZE
ESC.: H:1/500 - V:1/50

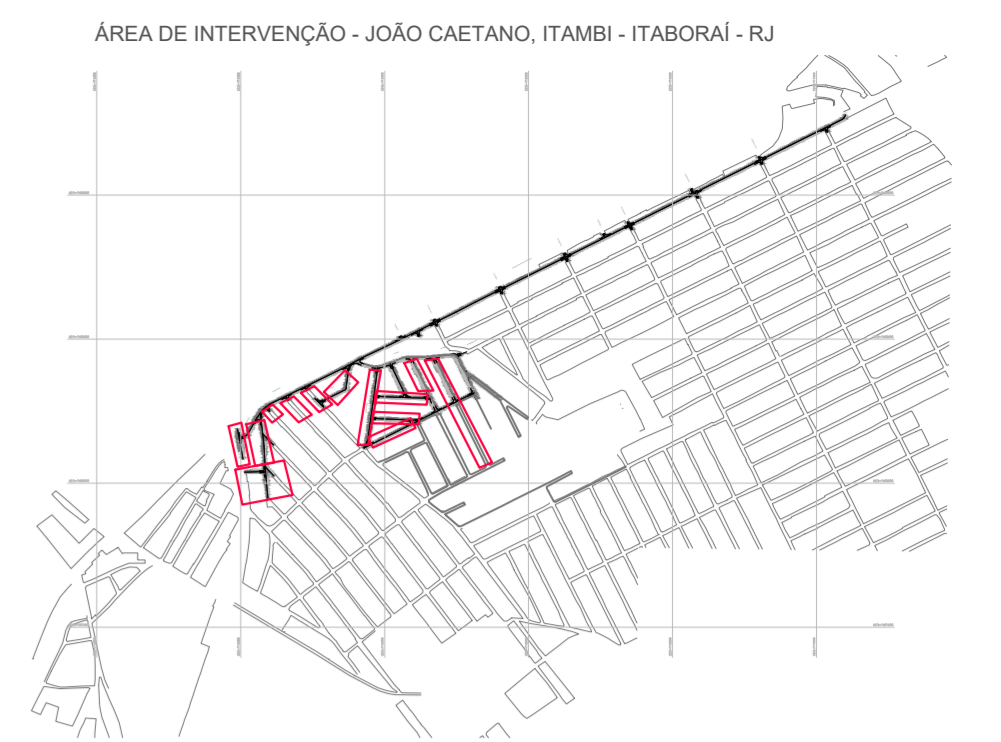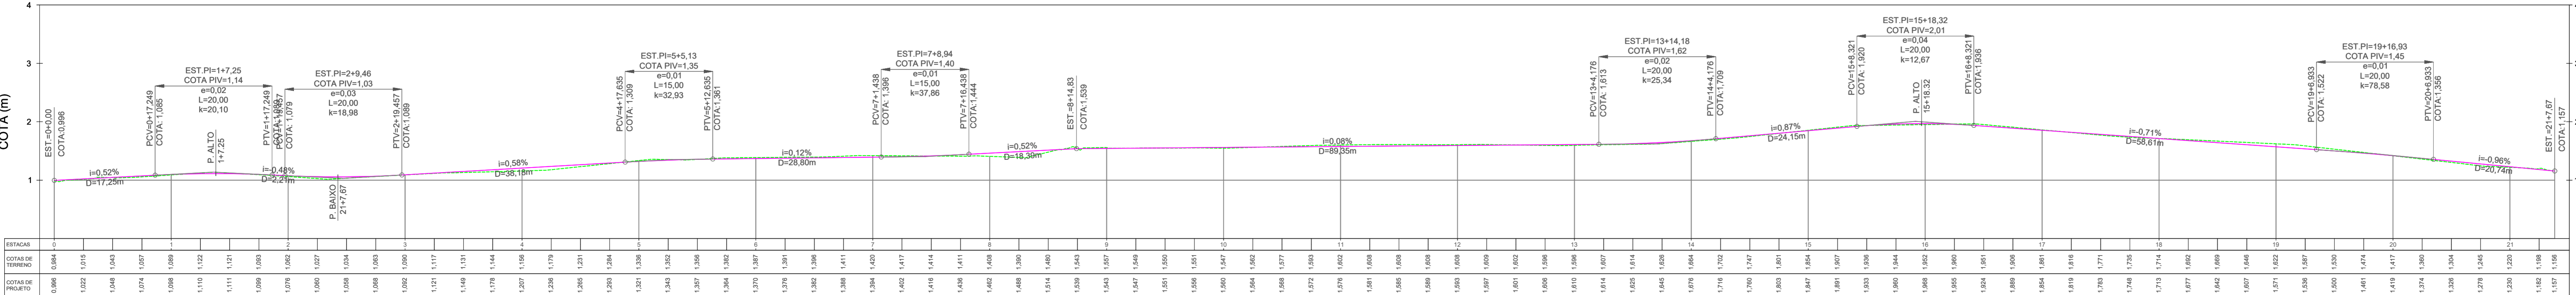

LEGENDA

	SEÇÃO
	PERFIL TERRENO NATURAL
	PERFIL PROJETADO

NOTAS GERAIS

- 1- DIMENSÕES EM METROS EXCETO ONDE INDICADO.
- 2- AS ESTACAS FORAM LOCALIZADAS EQUIDISTANTES COM 20,0M ENTRE SI, E NOS CASOS EM QUE AS DISTÂNCIAS NÃO PERMANEÇAM NOS 20M, SERÃO INDICADAS.
- 3- PARA CONFERIR TABELAS DE LOCAÇÃO CONSULTAR PRANCHA 0029-DE-RPA-PE-001_010.
- 4- PARA CONFERIR TABELAS DE CURVAS DE INTERSEÇÕES, CONSULTAR PRANCHAS DO PROJETO GEOMÉTRICO (0029-DE-RPA-PE-001_001 A 0029-DE-RPA-PE-001_010).

Eduardo Keller
EDUARDO KELLER - CAU 1120326-6
Coordenador

Mario Machado
MARIO MACHADO - CREA 2003101466
Responsável Técnico

01	26/05/2022		
00	08/11/2021	EMISSÃO INICIAL	
REV.	DATA	DESCRIÇÃO	APROVAÇÃO
		PREFEITURA MUNICIPAL DE ITABORAÍ/RJ Projeto Executivo de Pavimentação de Vias no Bairro João Caetano - Itaboraí	
Folha de projeto: EXECUTIVO		Título: PERFIS LONGITUDINAIS - TRECHO 02	
Desenho: PAVIMENTAÇÃO URBANA		Autor do projeto: MARIO MACHADO	
Nome do modelo: 0029-DE-RPA-PE-003_R1		Responsável Técnico: MARIO MACHADO	
		Escala: 1:500	
		03/04 0029-DE-RPA-PE-003_003	