


ÁREA DE INTERVENÇÃO - JOÃO CAETANO, ITAMBI - ITABORAÍ - RJ

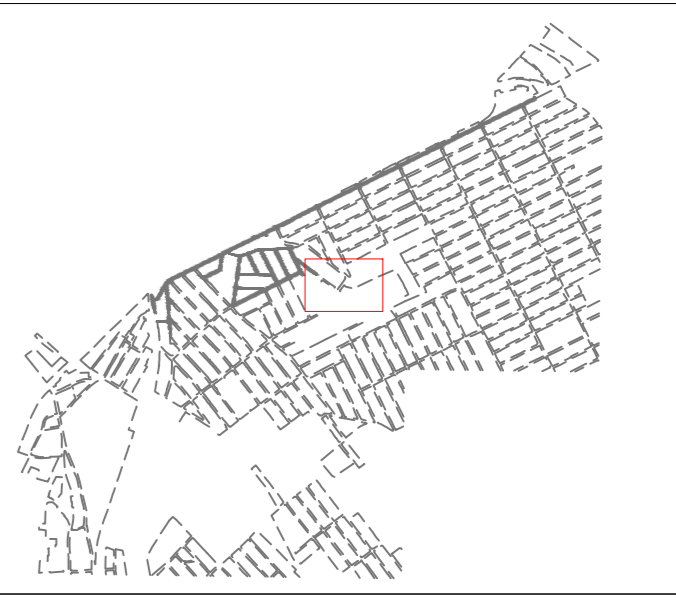

### LEGENDA

|  |  |
|--|--|
|  | TRECHO DE PROJETO REPRESENTADO NESTA FOLHA                         |
|  | ASFALTO  |
|  | CALÇADA  |
|  | LINHA DE DIVISÃO DO FLUXO OPOSTO - LFO                             |
|  | LINHA DE BORDO - LBO   |
|  | RAMPA ACESSIBILIDADE   |
|  | SINALIZAÇÃO HORIZONTAL FAIXA DE PEDESTRE                           |
|  | SINALIZAÇÃO HORIZONTAL INDICAÇÃO DE PARADA                         |
|  | SINALIZAÇÃO DE REGULAMENTAÇÃO R1 - PARADA OBRIGATORIA              |
|  | SINALIZAÇÃO DE REGULAMENTAÇÃO R19 - VELOCIDADE MÁXIMA PERMITIDA    |
|  | SINALIZAÇÃO DE ADVERTÊNCIA A18 - SALIÊNCIA OU LOMBADA              |
|  | SINALIZAÇÃO DE ADVERTÊNCIA A32B - PASSAGEM SINALIZADA DE PEDESTRES |
|  | SINALIZAÇÃO VERTICAL - IDENTIFICAÇÃO DE LOGRADOURO                 |

### NOTAS GERAIS

- 1 - DIMENSÕES EM METROS EXCETO ONDE INDICADO.
- 2 - AS ESTACAS FORAM LOCALIZADAS EQUIDISTANTES COM 20,0M ENTRE SI, E NOS CASOS EM QUE AS DISTÂNCIAS NÃO PERMANEÇAM NOS 20M, SERÃO INDICADAS.
- 3 - PARA CONFERIR TABELAS DE LOCAÇÃO CONSULTAR PRANCHA 0029-DE-RPA-PE-001\_010.
- 4 - PARA CONFERIR TABELAS DE CURVAS DAS INTERSEÇÕES, CONSULTAR PRANCHAS DO PROJETO GEOMÉTRICO (0028-DE-RPA-PE-001\_001 A 0028-DE-RPA-PE-001\_010).
- 5 - A BASE DAS PLACAS DEVEM SER ALOCADAS A UMA ALTURA DE 2,3M.

TRECHO CONTEMPLADO NA FOLHA 07



EDUARDO KELLER - CAU 12028-6  
 Coordenador

MARIO MACHADO - CREA 2003101466  
 Responsável Técnico

|      |            |                 |           |
|------|------------|-----------------|-----------|
| 01   | 26/05/2022 |                 |           |
| 02   | 08/11/2021 | EMISSÃO INICIAL |           |
| REV. | DATA       | DESCRIÇÃO       | APROVAÇÃO |

PREFEITURA MUNICIPAL DE ITABORAÍ/RJ  
 Projeto Executivo de Pavimentação de Vias em Bairro João Caetano - Itaboraí

|   |                                    |   |                        |       |
|---|------------------------------------|---|------------------------|-------|
| Escala de projeto: EXECUTIVO            |                                    | Título: PROJETO DE SINALIZAÇÃO - TRECHO 8 |                        | 09/09 |
| Disciplina: PAVIMENTAÇÃO URBANA         | Desenhista: PEDRO MOREIRA          | Autor do projeto: MARIO MACHADO           | 0029-DE-RPA-PE-001_009 |       |
| Número do modelo: 0029-ME-RSI-PE-001_R1 | Responsável técnico: MARIO MACHADO | Coordenador: EDUARDO KELLER               | Escala: 1:500          |       |