



LAYOUT DEFINIDO
Esc. 1/50

Mulher
É a exceção da regra
É filha da impassível
É o Cristal que não quebra
Até o acaso da tua alma é força

LETRAS PINTADAS TINTA LOUSA
SUGESTÃO:
FONTE VLADIMIR SCRIPT


DETALHES LETRAS ATENDIMENTO
Esc. Sem Escala

LETRA 3D COLORIDA-PVC EXPANDIDO
SUGESTÃO: FONTE WIDE LATIN


Ø1.43

CÍRCULO COR LILÁS


DETALHES LETRAS ESPAÇO KIDS
Esc. Sem Escala

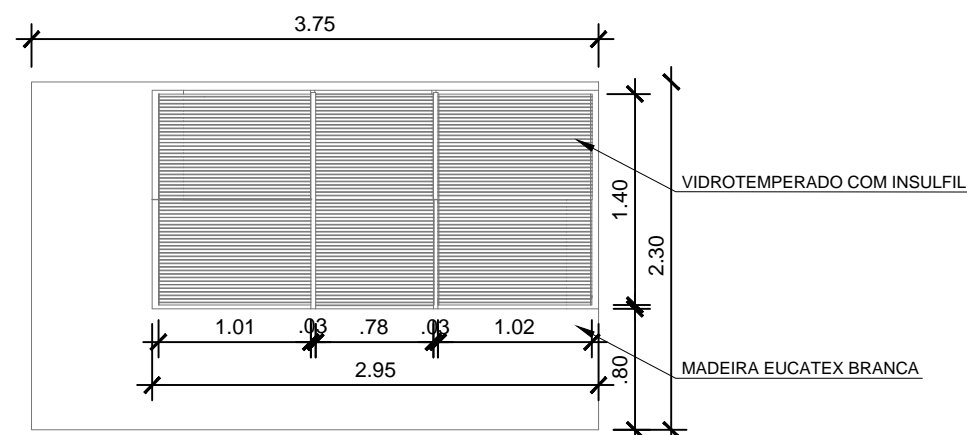


DETALHES DIVISÓRIA
Esc. 1/50

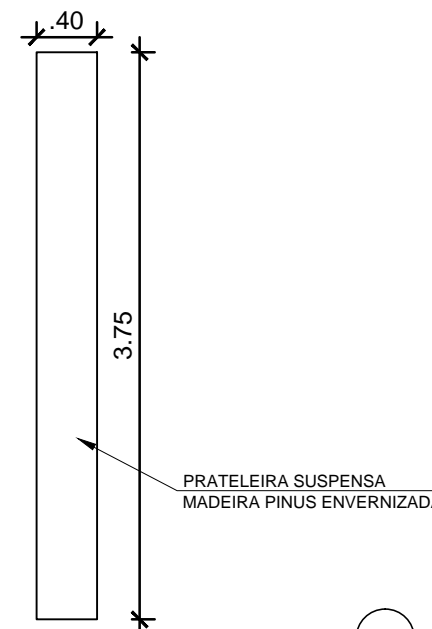


DETALHES PRATELEIRA
Esc. 1/50

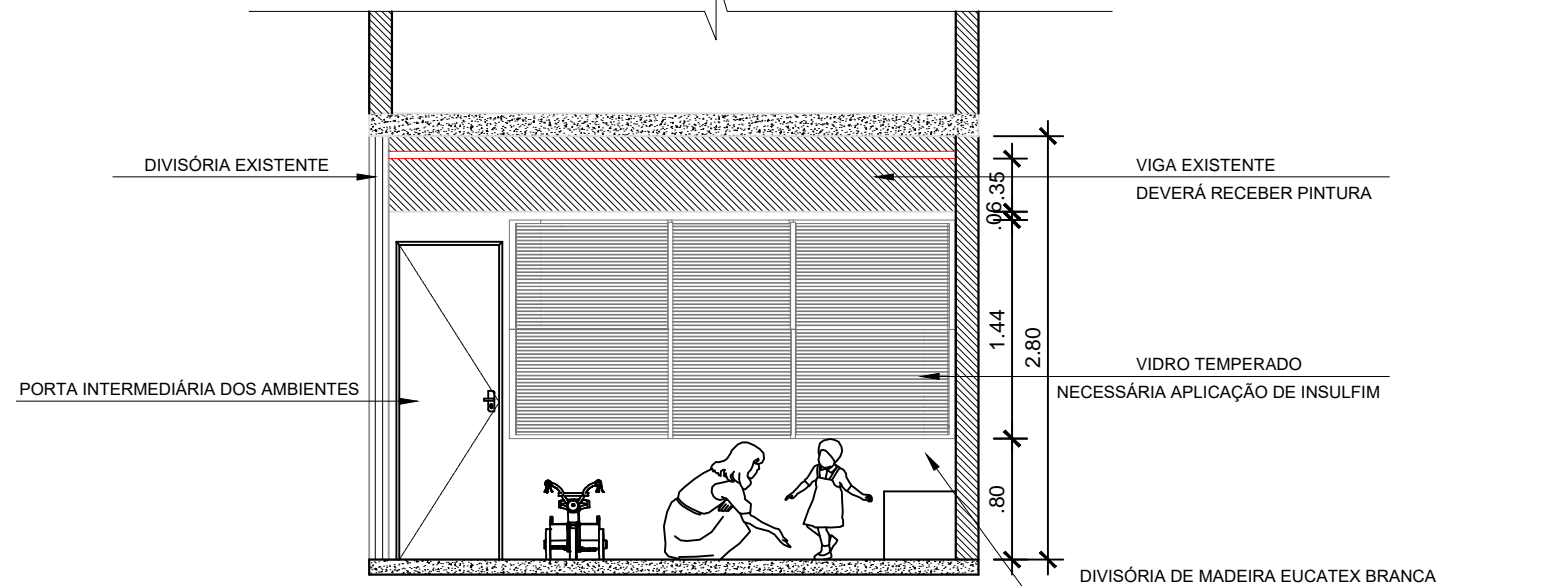

CORTE AA
Esc. 1/50

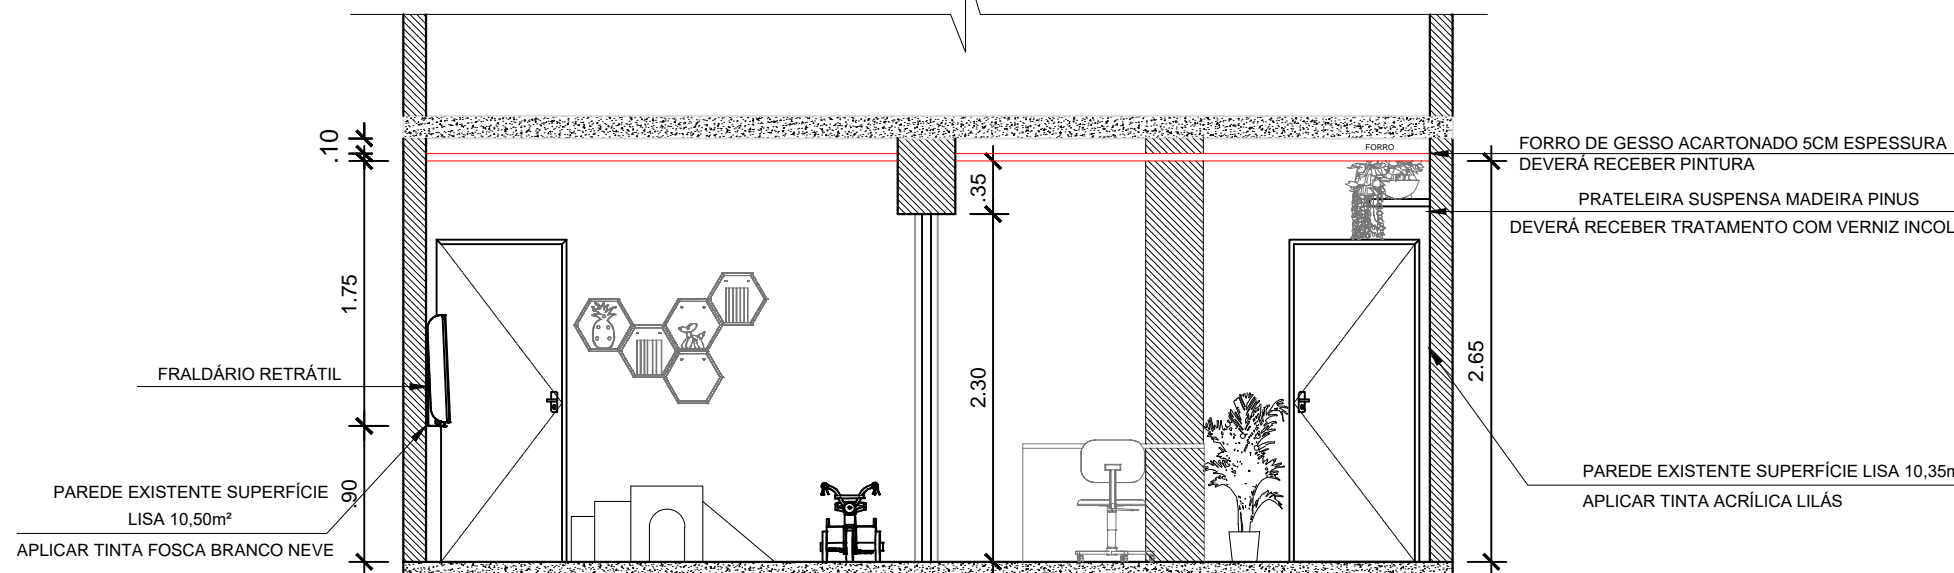

CORTE BB
Esc. 1/50

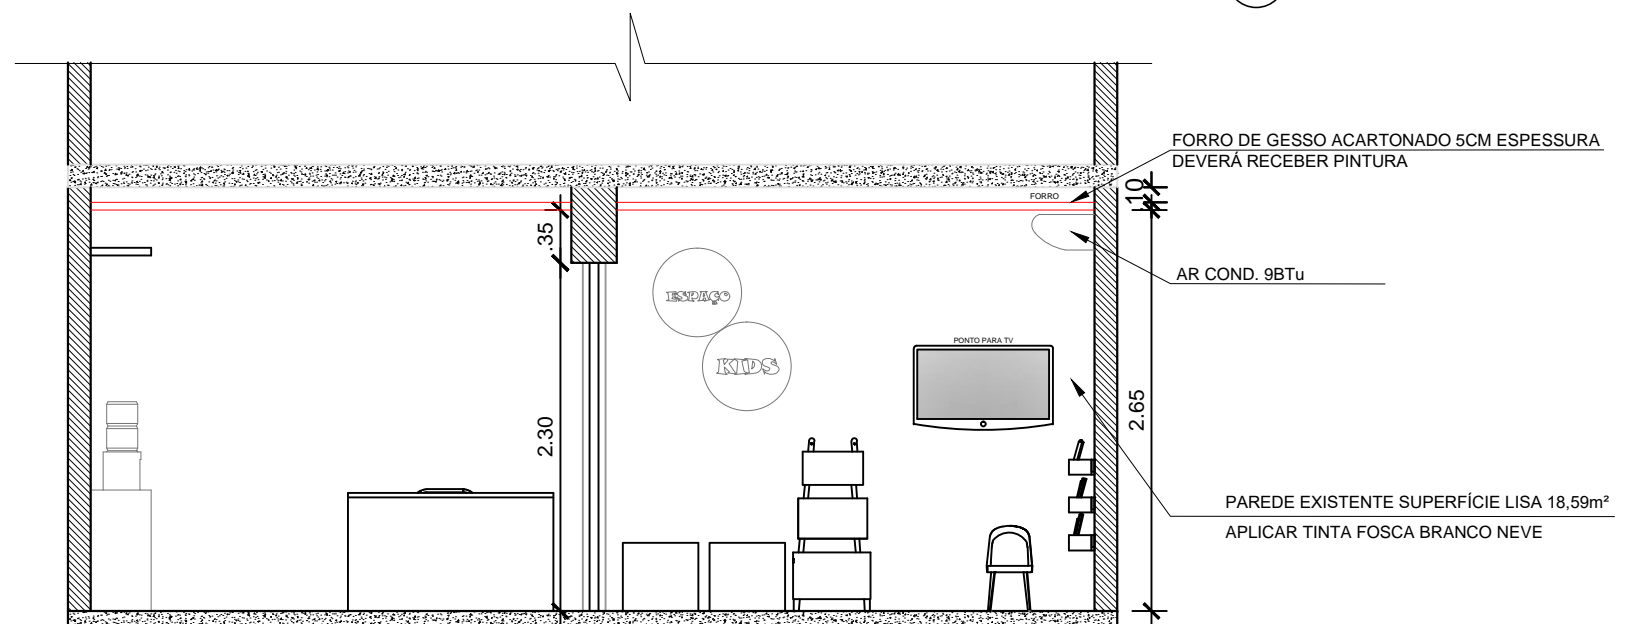

CORTE CC
Esc. 1/50

QUANTITATIVO	UN.
TINTA ACRÍLICA STANDARD SUGESTÃO: FOSCO BRANCO NEVE SUINEL.	6L,85H
TINTA LOUSA E COR PINTURA RISCAR SUGESTÃO SUINEL.	8,90H
TINTA ACRÍLICA DECORA MATTE LILÁS PRIMAVERA FOSCA. SUGESTÃO CORAL.	10,50H
PISO VINÍLICO SUGESTÃO: CARVALHO MONTREAL	25,22H

QUANTITATIVO EQUIP. ATENDIMENTO	UN.
ARMÁRIO ARQUIVO PASTA SUSPensa Aço SUGESTÃO 04 GAVETAS 1,57 ALTURA X 0,47 LARGURA X 0,58cm PROFUNDIDADE	01 UNIDADES
GAVETEIRO 4 GAVETAS	01 UNIDADE
GABINETE PARA FILTRO DE ÁGUA C/ PORTA MULTIVISÃO	01 UNIDADE
PRATELEIRA SUSPensa MADEIRA PINUS 3,80H LARG. X 0,40X0,05cm ESP. 2,30H ALTURA	01 UNIDADE
MESA PARA ESCRITÓRIO C/ 4 GAVETAS	01 UNIDADE
MESA PARA ESCRITÓRIO EM L	01 UNIDADE
CADREIRA GIRA TÓRRA ESTOPADA C/ BRAÇO	02 UNIDADES
CADREIRA SECRETÁRIA FIXA PÉ PALITO	02 UNIDADES
AR CONDICIONADO SPLIT 9.000 BTU'S	01 UNIDADE

QUANTITATIVO EQUIP. ESPAÇO KIDS	UN.
FRALDÁRIO RETRÁTIL DE PAREDE C/ COLCHONETE	02 UNIDADES
TAPETE EVA PLACAS 50X50cm BOM ARC COMPLETO 26 PLACAS	1 UNIDADE
TRIO PRATELEIRAS PARA LIVROS EM PDF SUGESTÃO: COR BRANCA	01 UNIDADE
PORTA LÂMINA DE PAREDE	02 UNIDADES
MESA INFANTIL P/ DESENHO	01 UNIDADE
CADREIRA EAMES INFANTIL PARA LEITURA	01 UNIDADE
PUFF REDONDO INFANTIL	01 UNIDADE
NICHO HEXAGONAL COLUMÉIA COLORIDO COM FUNDO PDF 15cm	05 UNIDADES
TRICICLO INFANTIL	01 UNIDADE
BRINQUEDO GEOMÉTRICO OU SIMILAR	01 UNIDADE
ORGANIZADOR DE BRINQUEDOS TOY BOX 3 DIVISÓRIAS	01 UNIDADE
ORGANIZADOR INDIVIDUAL DE BRINQUEDOS	02 UNIDADES
TV 40" POLEADAS	01 UNIDADE

Núcleo de Projetos

Projeto:	REFORMA E ADEQUAÇÃO DE SALA NIAM (NÚCLEO INTEGRADO DE ATENDIMENTO À MULHER)		DATA:	SET/2021
Endereço:	71ª DELEGACIA DE POLÍCIA- AV.VINTE E DOIS DE MAIO-ITABORAÍ/RJ	DISTRITO:	1º	PRANCHA:
Assunto:	LAYOUT/CORTES/DETALHES/LEGENDA	ESCALA:	INDICADA	3.0
Órgão Solicitante:	Secretaria Municipal de Desenvolvimento Social	Desenhista:	Thamara Galvão	REVISÃO:
Secretário Municipal de Obras	Alexsandro Ferreira Rodrigues	Assinatura:		
Gerente de Núcleo	Alyne Sakdinha Antunes Felizardo	Assinatura:		
Autora do Projeto	Thamara M.G. de Oliveira	Assinatura:		

LAYOUT/CORTES/DETALHES/LEGENDA 22°44'44.33"S 42°51'18.99"O