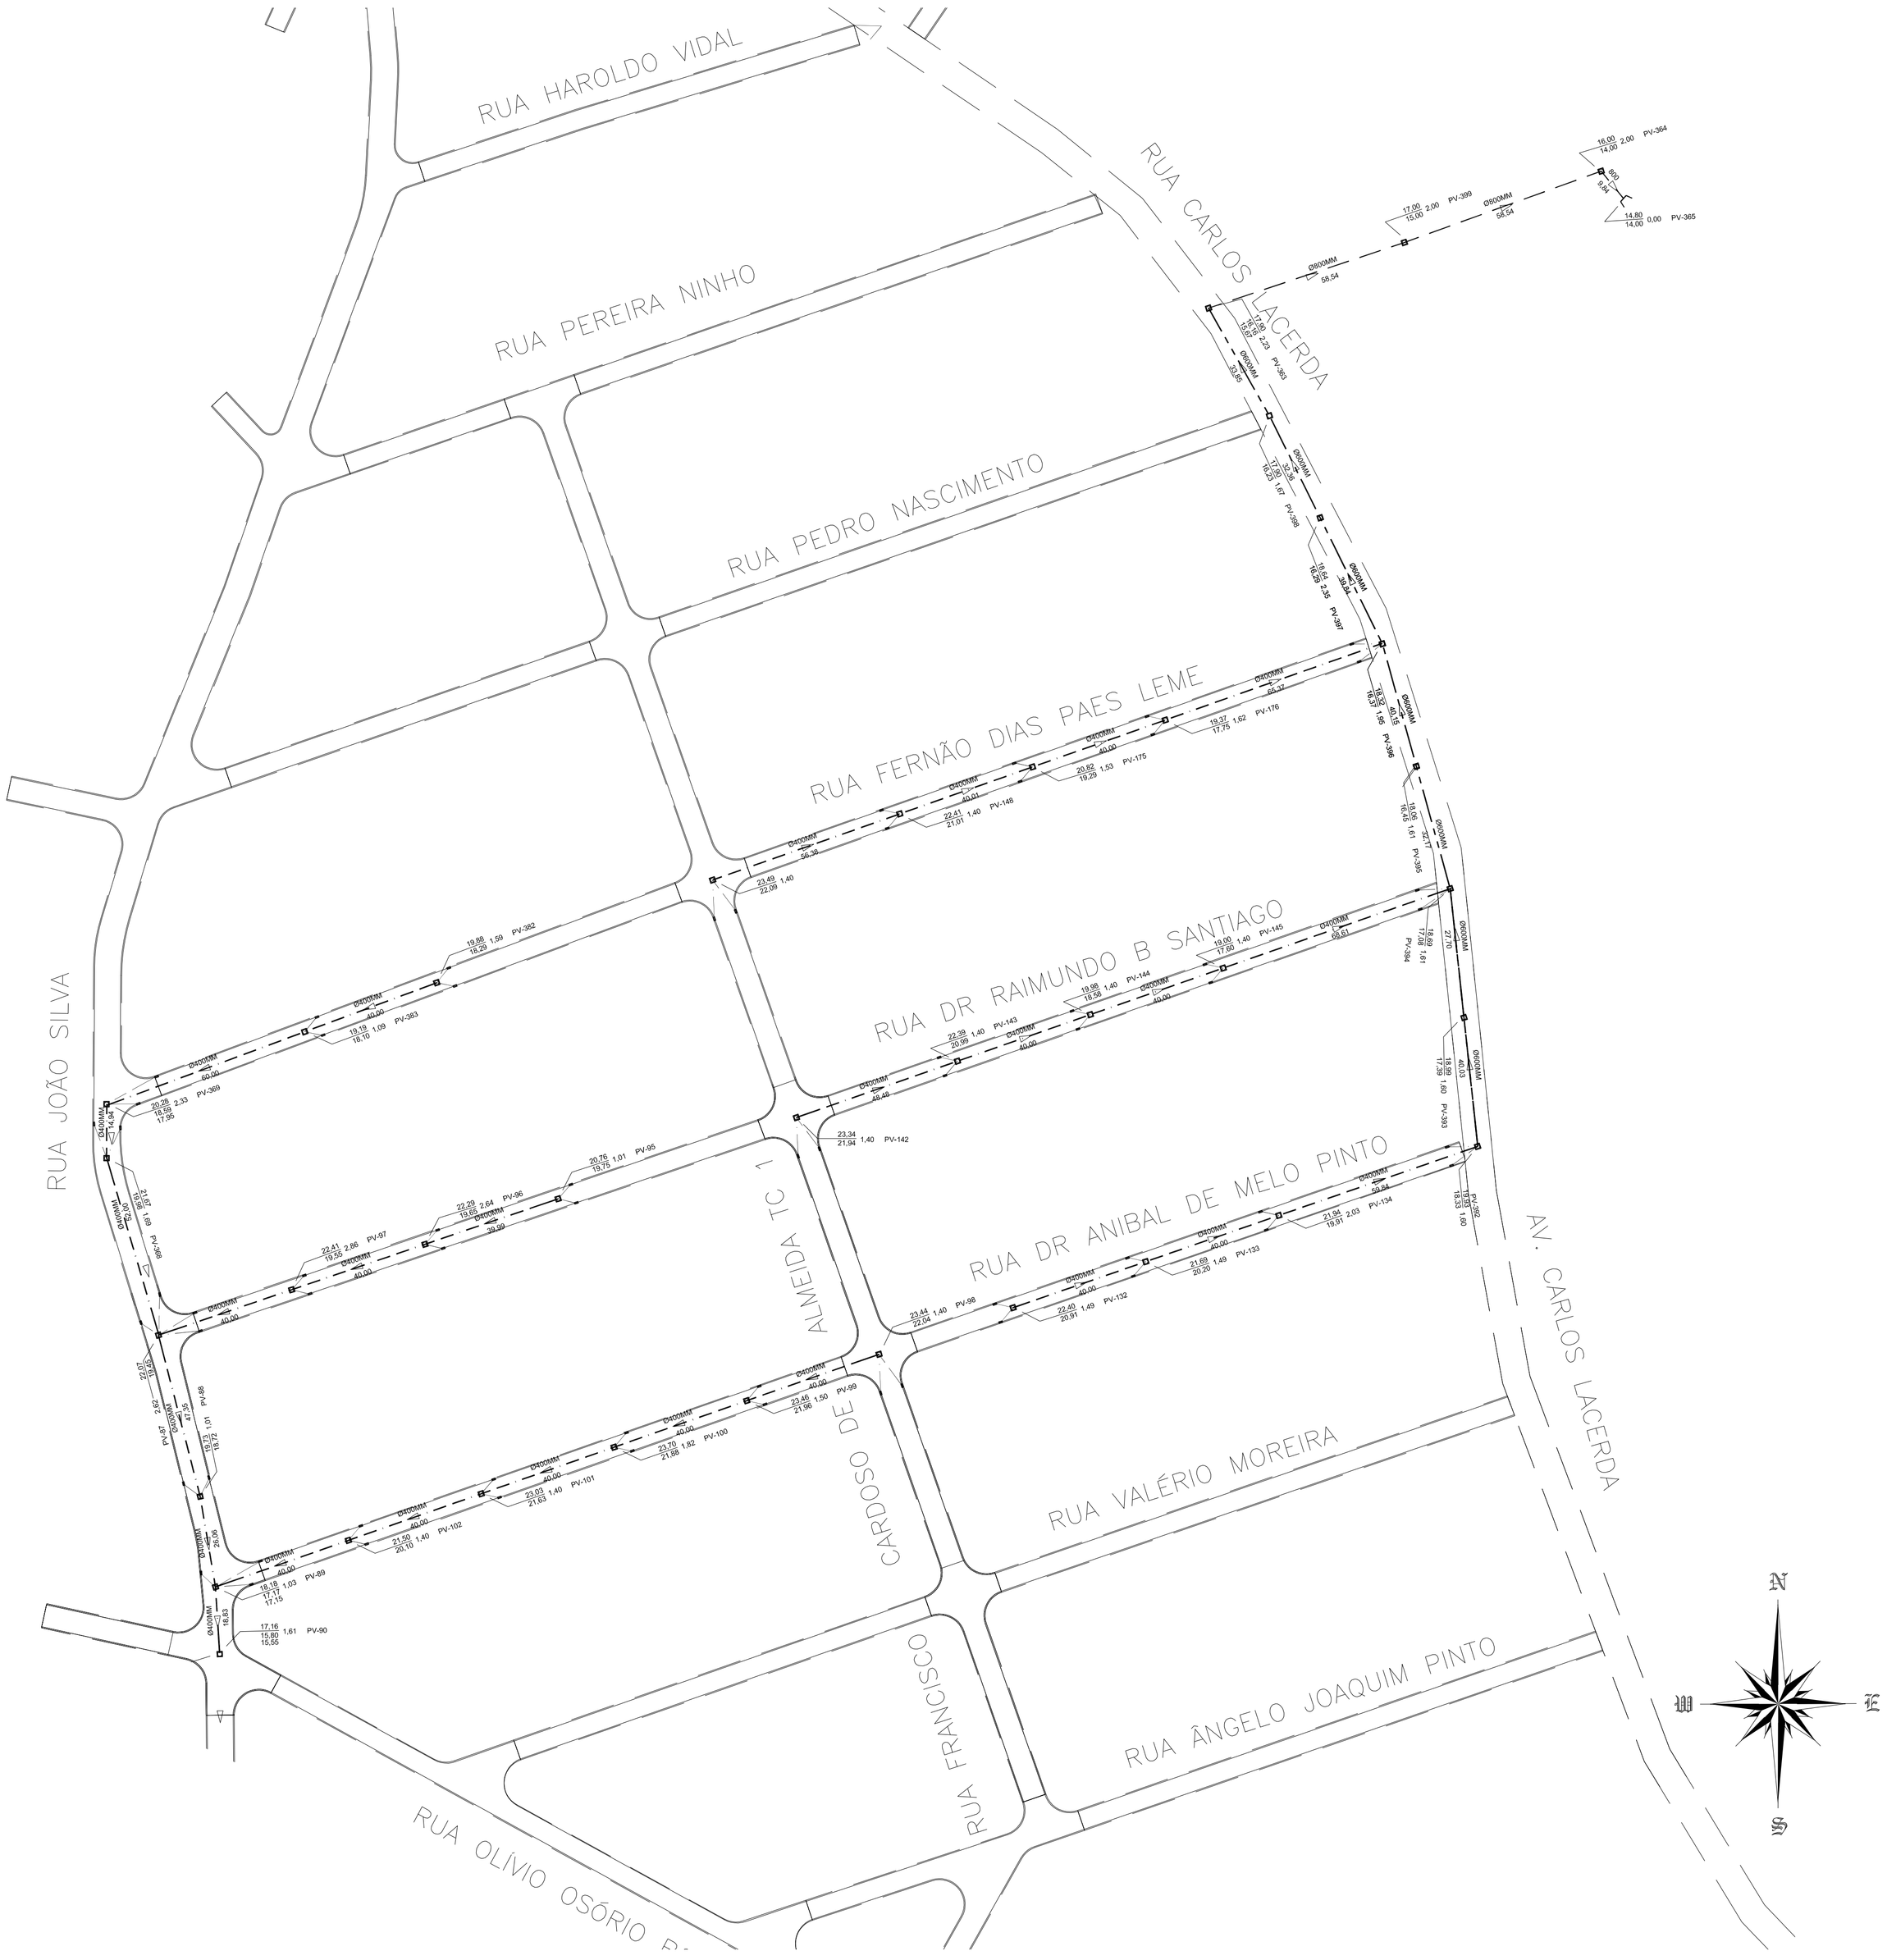

NOTAS:

1– DIMENSÕES E ELEVAÇÕES EM METRO, EXCETO ONDE INDICADO.
2– DIVERGÊNCIA ENTRE A ESCALA E A MEDIDA, PREVALECE A MEDIDA.
3– AS REDES DE ESGOTO DEVERÃO SER ASSENTADAS COM A DECLIVIDADE DO TERRENO, SENDO A MÍNIMA = 0,00455

Itaboraí
COM A FORÇA DO POVO

SECRETARIA MUNICIPAL DE OBRAS
Núcleo de Projetos

Projeto: Pavimentação Asfáltica de Vias - Bairro Areal		DATA: ABRIL / 2022
Endereço: RUA DR RAIMUNDO B SANTIAGO, RUA DR ANIBAL DE MELO PINTO, RUA JOÃO SILVA, RUA FRANCISCO CARDOSO DE ALMEIDA TC1 E RUA FERNÃO DIAS PAES LEME - BAIRRO AREAL - ITABORAÍ/RJ	DISTRITO: 1º ESCALA: 1/1000	PRANCHA: 2/6
Assunto: Planta de Drenagem		
Órgão Solicitante: SEMOB	Desenhista: Márcio Saldanha	
Secretário Municipal de Obras: Alessandro Ferreira Rodrigues Matrícula:44721	Assinatura:	
Gerente de Núcleo: Alyne Saldanha Antunes Feitzardo Engenheiro Civil • Matrícula: 25230 CREA/RJ 2002010043	Assinatura:	
Projetista: Márcio Vinicius Rocha Saldanha Engenheiro Civil • Matrícula: 49155 CREA/RJ 2013110711	Assinatura:	