

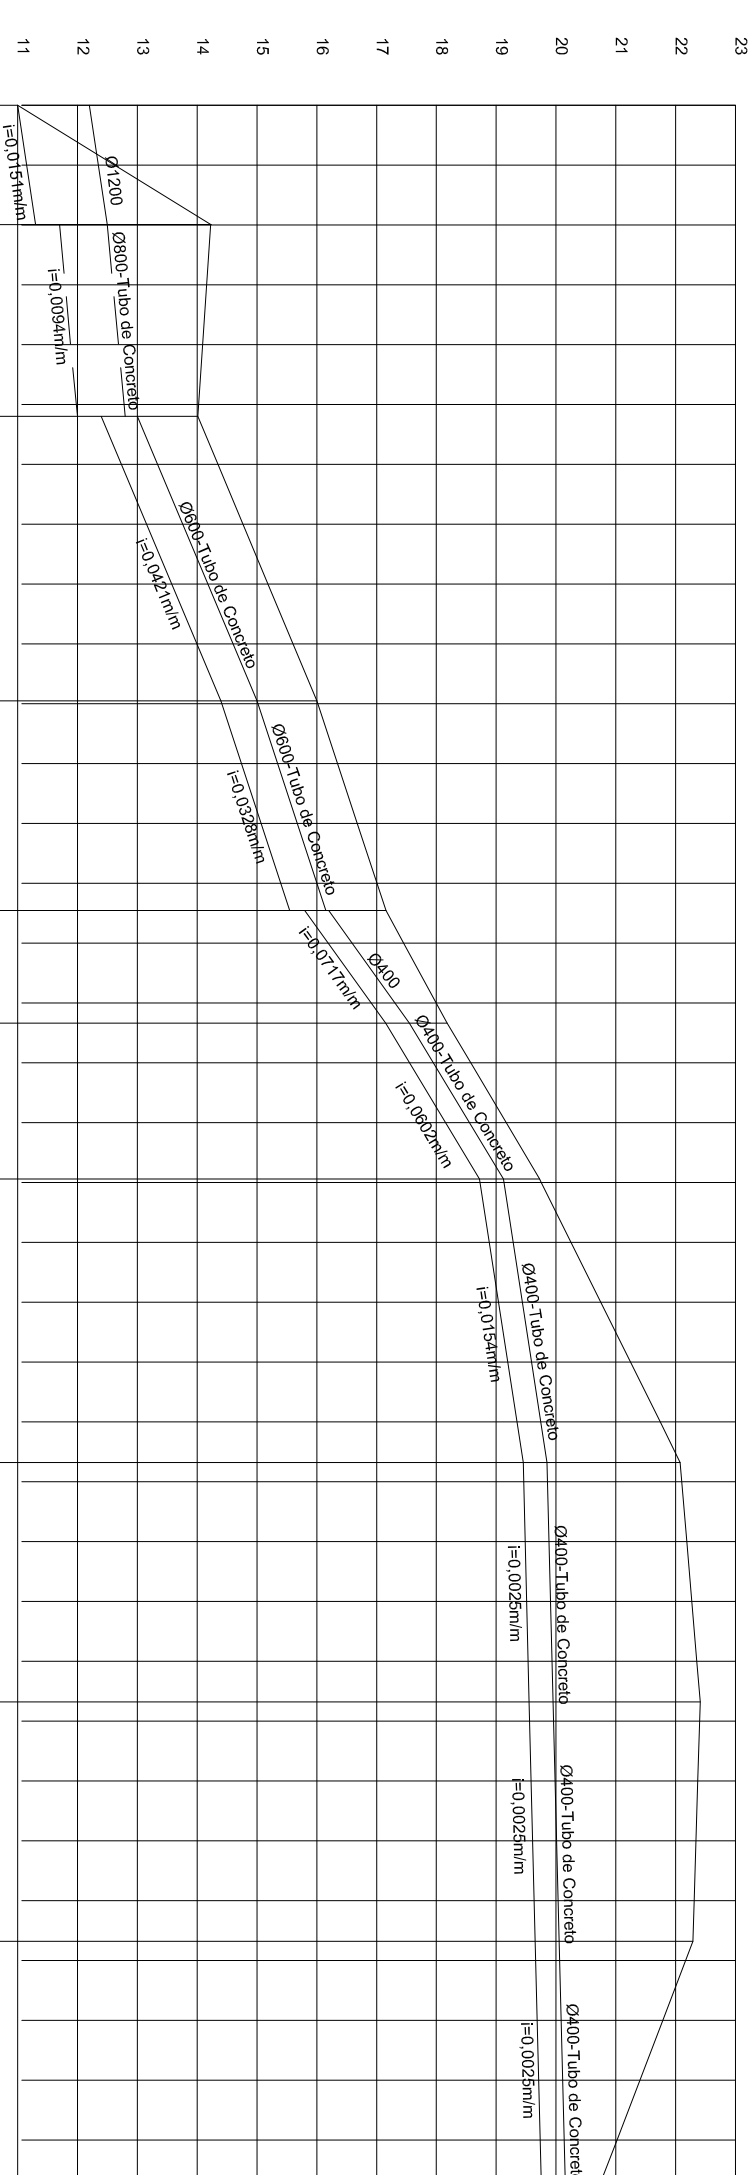
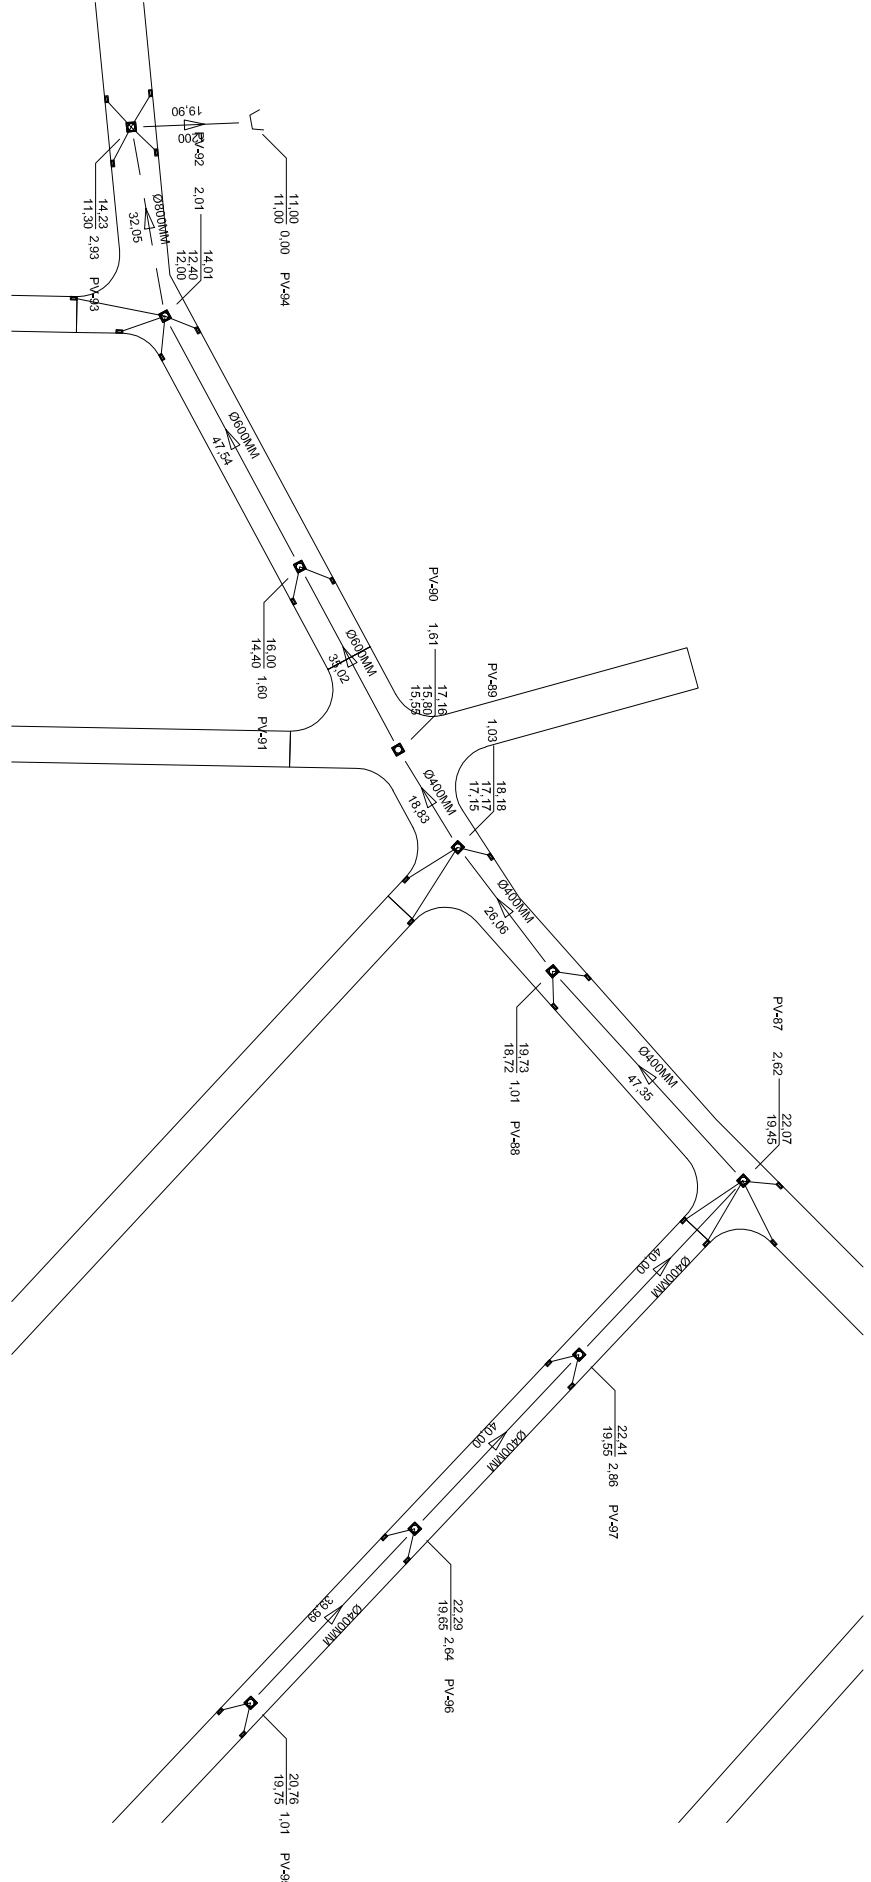


RUA DR RAIMUNDO E JOAO SILVA

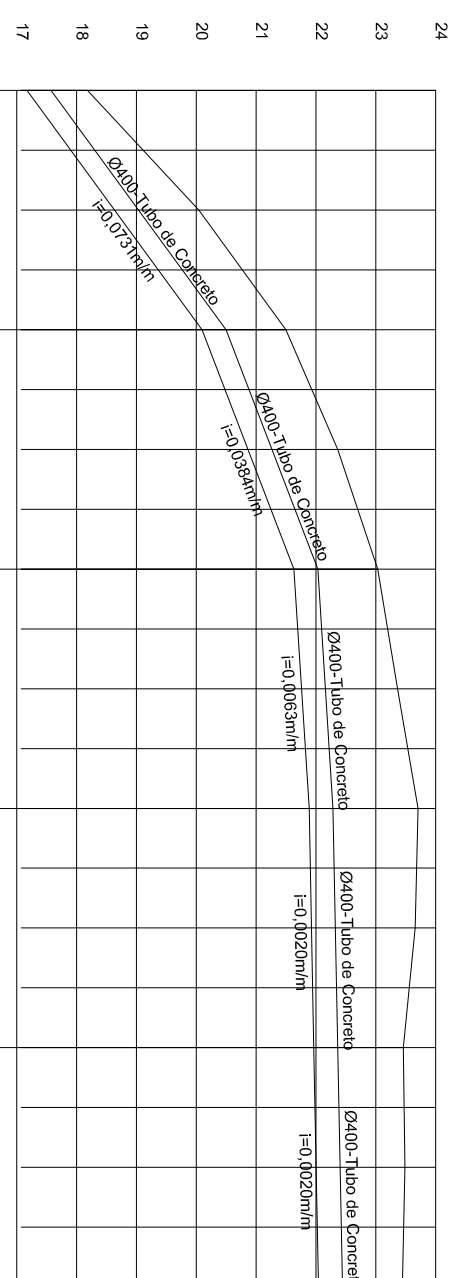



EXTENSÃO SUPRIS E ACUMULADA (m)	PLATA LOCALIZAÇÃO PAVIMENTO	PROFUNDIDADE DO COLETOR (m)	COTA DA GERAÇÃO INTERIOR INTERNA DO COLETOR (m)	COTA DO TERRENO (m)	ESTIMADA
0+0,00	0+0,00	0,00	11,00	11,00	0+0,00
1+0,00	1+0,00	2,03	11,30	14,23	1+0,00
2+0,00	2+0,00			14,09	2+0,00
2+11,96	2+11,96	2,01	12,00	14,01	2+11,96
3+0,00	3+0,00			14,35	3+0,00
4+0,00	4+0,00			15,18	4+0,00
4+16,90	4+16,90	1,60	14,40	16,09	4+16,90
6+0,00	6+0,00			16,68	6+0,00
6+14,52	6+14,52	1,61	15,55	17,16	6+14,52
7+0,00	7+0,00			17,45	7+0,00
7+13,35	7+13,35	1,03	17,15	18,18	7+13,35
8+0,00	8+0,00	(1,01)	(17,17)	18,57	8+0,00
8+16,90	8+16,90	1,01	18,72	19,73	8+16,90
10+0,00	10+0,00			20,75	10+0,00
11+0,00	11+0,00			21,74	11+0,00
11+6,76	11+6,76	2,62	19,45	22,07	11+6,76
12+0,00	12+0,00			22,18	12+0,00
13+0,00	13+0,00			22,35	13+0,00
13+6,77	13+6,77	2,86	19,55	22,41	13+6,77
14+0,00	14+0,00			22,37	14+0,00
15+0,00	15+0,00			22,31	15+0,00
15+6,77	15+6,77	2,64	19,65	22,29	15+6,77
16+0,00	16+0,00			21,78	16+0,00
17+0,00	17+0,00			21,02	17+0,00
17+6,76	17+6,76	1,01	19,75	20,76	17+6,76

RUA DR. ANIBAL DE MELO TC1

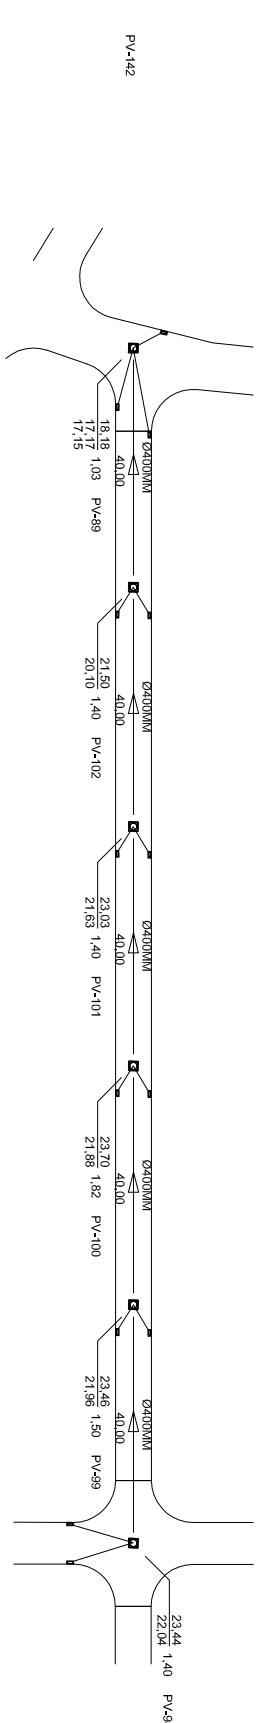



ESTACA	COM O TERRENO (m)	COM DA GERANIZ SUPERIOR INTERNA DO COLETOR (m)	COM DA GERANIZ INFERIOR INTERNA DO COLETOR (m)	PROFUNDIDADE DO COLETOR (m)	EXTENSÃO SPARES E ACUMULADO (m)	RIUA L'LOCACAO / PAVIMENTO
0+0,00	18,18	17,17 (17,15) (15,90)	1,01 (1,03) (2,38)		0,00	
1+0,00	20,04				40,00	
1+20,00	21,50	20,10	1,40		40,00	
3+0,00	22,36				40,00	
3+20,00	23,03	21,63	1,40		40,00	
5+0,00	23,36				40,00	
6+0,00	23,70	21,88	1,82		40,00	
7+0,00	23,66				40,00	
7+20,00	23,46	21,96	1,50		40,00	
9+0,00	23,49				40,00	
9+20,00	23,44	22,04	1,40		40,00	

## RUA DR RAIMUNDO TC2

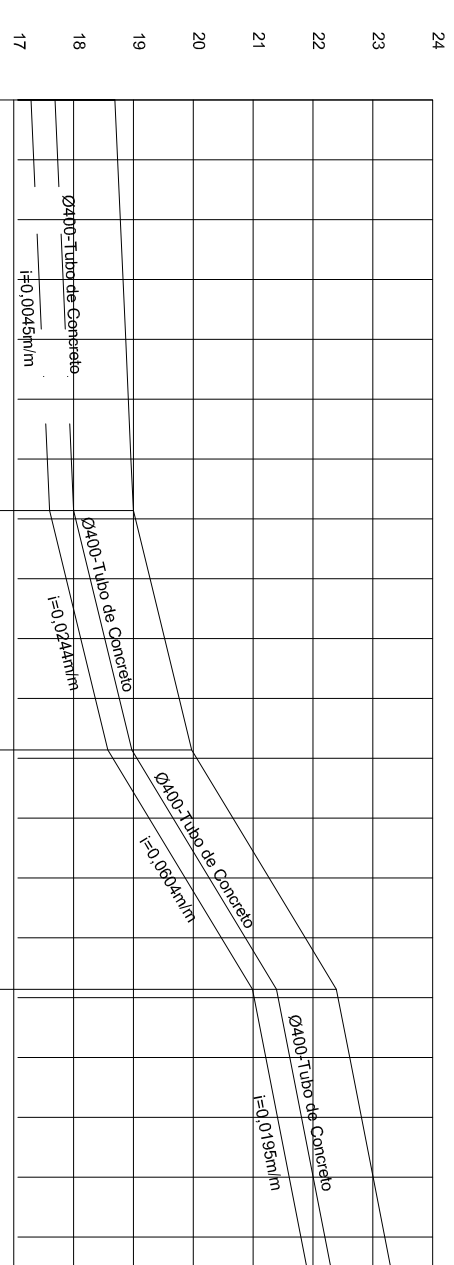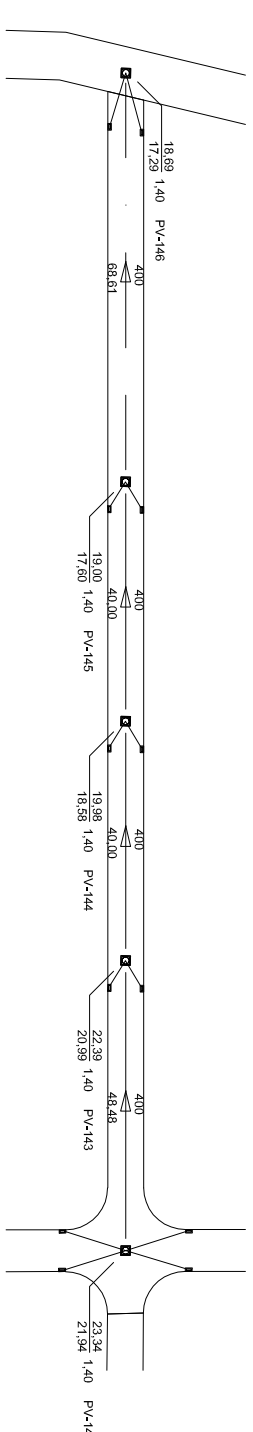

EXTENSÃO SHAPES E ACUMULADA (m)	VALIA (LOCAL) / PAVIMENTO	PROFUNDIDADE DO COLETORES (m)	COM DA GERATIZ INFERIOR INTERNA DO COLETORES (m)	COM DA TERRENO (m)	ESTIMCA
0+0,00	18,69	1,40	17,29	18,69	0+0,00
1+0,00	18,78			18,78	1+0,00
2+0,00	18,87			18,87	2+0,00
3+0,00	18,96			18,96	3+0,00
3+8,61	19,00	1,40	17,60	19,00	3+8,61
4+0,00	19,28			19,28	4+0,00
5+0,00	19,77			19,77	5+0,00
5+8,61	19,98	1,40	18,58	19,98	5+8,61
6+0,00	20,66			20,66	6+0,00
7+0,00	21,87			21,87	7+0,00
7+8,60	22,39	1,40	20,99	22,39	7+8,60
8+0,00	22,62			22,62	8+0,00
9+0,00	23,01			23,01	9+0,00

RUA DR. ANIBAL DE MELO TC2

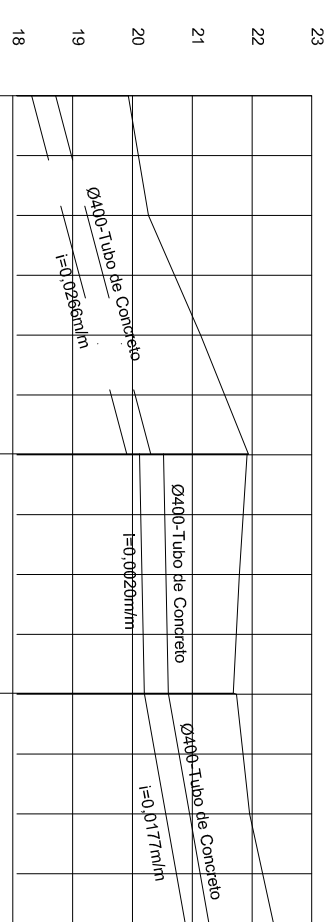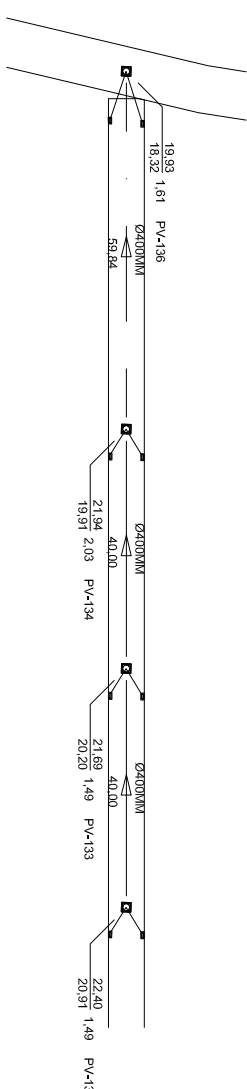

EXTENSÃO SIMPLES E ACUMULADA (m)	VALA / LOCÇÃO / PAVIMENTO	PROFUNDIDADE DO COLETOR (m)	COM DA GEOMETRIA INFERIOR INTERNA DO COLETOR (m)	COM DO TERRENO (m)	ESTIMA
0+0,00		1,61	18,32	19,93	0+0,00
1+0,00				20,27	1+0,00
2+0,00				21,14	2+0,00
2+10,00		2,03	19,91	<b>21,92</b>	<b>2+10,00</b>
4+0,00				21,79	4+0,00
4+10,00		1,49	20,20	<b>21,69</b>	<b>4+10,00</b>
6+0,00				21,96	6+0,00




NOTAS:

- 1- DIMENSÕES E ELEVAÇÕES EM METRO, EXCETO ONDE INDICADO.
- 2- DIVERGÊNCIA ENTRE A ESCALA E A MEDIDA, PREVALECE A MEDIDA.
- 3- AS REDES DE ESGOTO DEVERÃO SER ASSENTADAS COM A DECLIVIDADE DO TERRENO, SENDO A MÍNIMA = 0,0045



SECRETARIA MUNICIPAL DE OBRAS  
Núcleo de Projetos

<p>Endereço:</p> <p>Pavimentação Asfáltica de Vias - Bairro Areal</p>	<p>DATA:</p> <p>ABRIL / 2022</p>
<p>Endereço:</p> <p>RUA DR RAIMUNDO B SANTAGO, RUA DR ANIBAL DE MELO PINTO, RUA JOAO SILVA, RUA FRANCISCO CARDOSO DE ALMEIDA TCI E RUA FERNÃO DIAS PAES LEME - BAIRRO AREAL - ITABORAIA/RJ</p>	<p>DESCRIÇÃO:</p> <p>1º</p>
	<p>ELABORAÇÃO:</p> <p>11/250</p>
	<p>3</p>

Author	Contributor
<b>Perfil</b> Organizational Unit: <b>SEMOB</b> Department: <b>Alcaldes Perten Potjes</b> Material: Material: 4277	Assistance: <b>Mario Siskiana</b> Assistance:  Assistance:  Assistance: 
Organized by: <b>Alvaro Siskiana Arriaga</b> Organized on: Organized on: 4-March-2020 12:04:00 (GMT+0000) <b>Mario Siskiana Arriaga</b> Organized on: Organized on: 4-March-2020 12:04:00 (GMT+0000)	