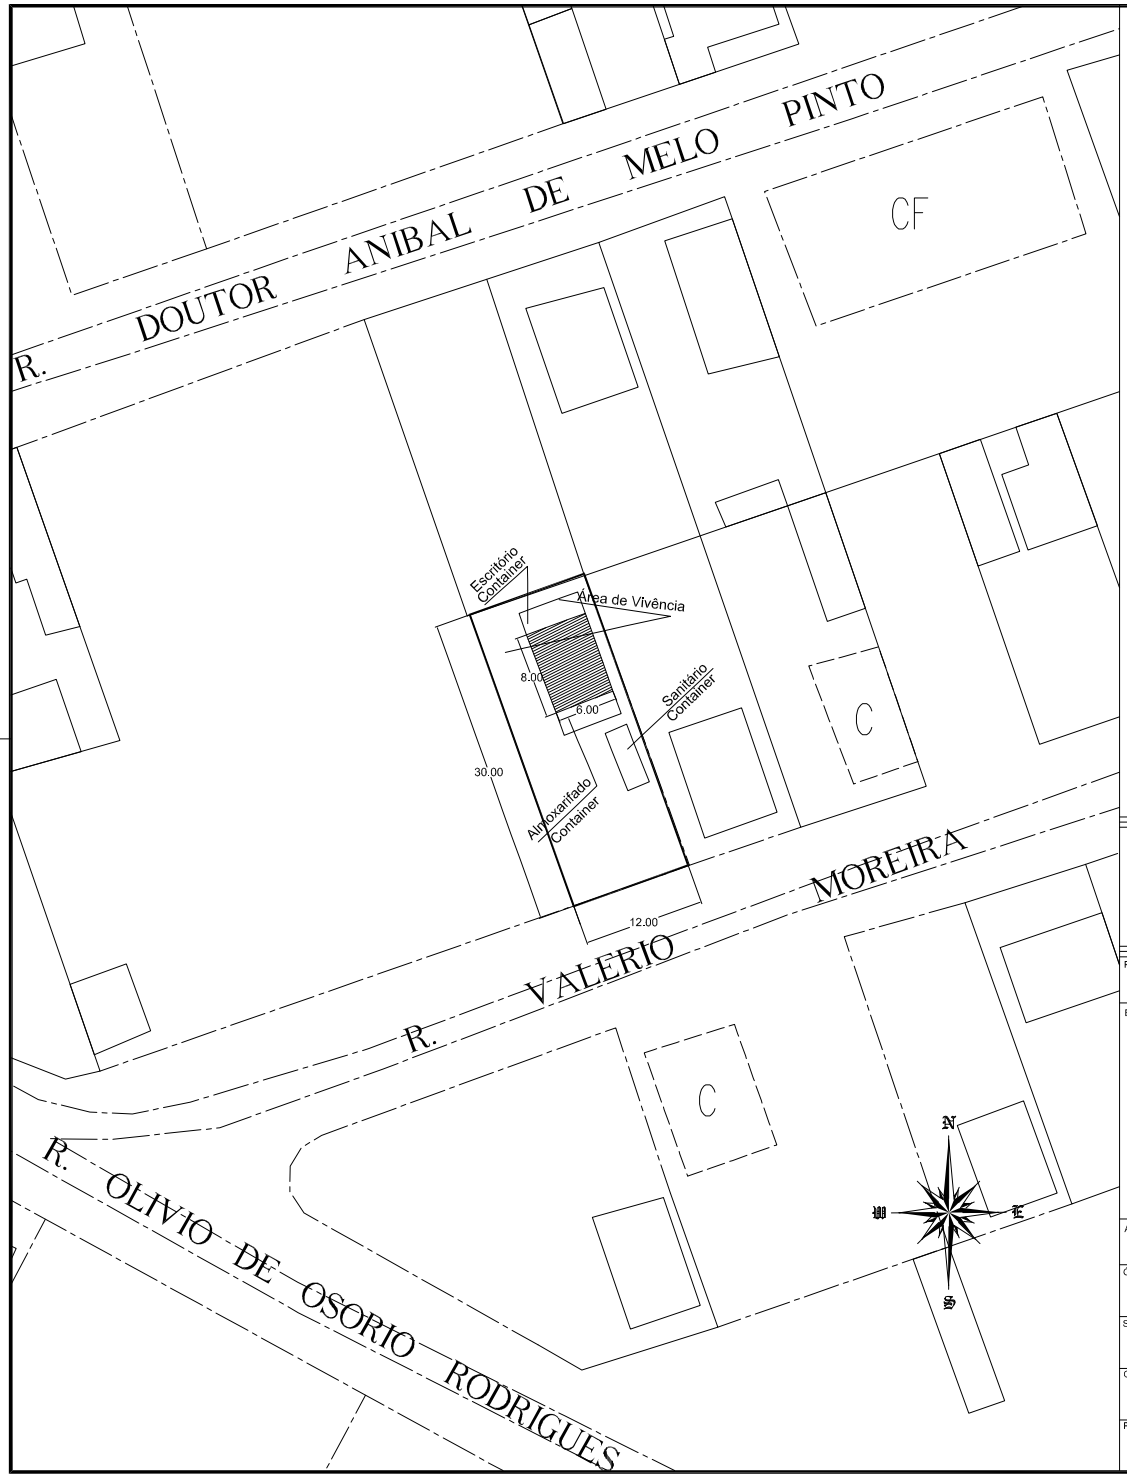

Itaboraí
COM A FORÇA DO POVO

SECRETARIA MUNICIPAL DE OBRAS
Núcleo de Projetos

Projeto:
Pavimentação Asfáltica de Vias - Bairro Areal

DATA:
ABRIL / 2022

Endereço:
RUA DR RAIMUNDO B SANTIAGO, RUA DR ANIBAL DE MELO PINTO, RUA JOÃO SILVA, RUA FRANCISCO CARDOSO DE ALMEIDA TC1 E RUA FERNÃO DIAS PAES LEME - BAIRRO AREAL - ITABORAÍ/RJ

DISTRITO:
1º

ESCALA:
1/500

PRANCHA:
5/6

Assunto:
Croqui canteiro de obras

Órgão Solicitante:
SEMOB

Desenhista:
Márcio Saldanha

Secretário Municipal de Obras:
Alessandro Ferreira Rodrigues
Matrícula: 44721

Assinatura:

Gerente de Núcleo:
Alyne Saldanha Antunes Felizardo
Engenheiro Civil - Matrícula 25230 CREA/RJ 2002101043

Assinatura:

Projetista:
Márcio Vinícius Rocha Saldanha
Engenheiro Civil - Matrícula 48155 CREA/RJ 2013110711

Assinatura: