


EXTENSÃO SIMPLES E ACUMULADA (m)		RUA LÍCIO DE FARIAS	
ESTACA			
0+0,00	18,32	1,48	1,50
1+0,00	18,64		66,37
2+0,00	18,63		66,37
3+0,00	19,20		
3+5,37	19,37	1,75	1,62
4+0,00	19,80		40,00
5+0,00	20,59		100,01
5+5,37	20,82	19,29	1,53
6+0,00	21,51		40,01
7+0,00	22,24		146,06
7+5,38	22,41	21,01	1,40
8+0,00	22,85		56,38
9+0,00	23,21		221,00
10+0,00	23,48	22,09	1,40

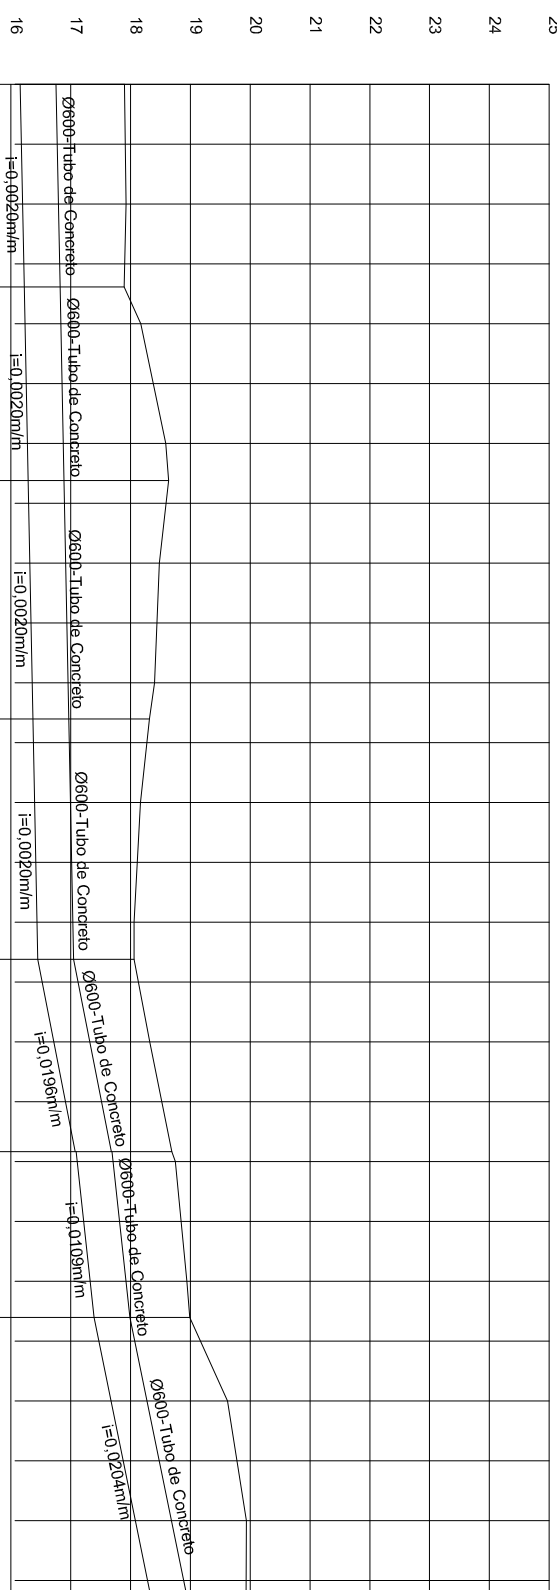

EXTENSÃO SIMPLES E ACUMULADA (m)		RUA LOCALIZAÇÃO PAVIMENTO		PROFUNDIDADE DO COLETOR (m)	
0+0,00	17,90	16,16 (15,67)	1,74 (2,23)		
1+0,00	17,93				
1+13,85	17,90	16,23	1,67		
2+0,00	18,17				
3+0,00	18,59				
3+6,21	18,64	16,29	2,35		
4+0,00	18,48				
5+0,00	18,40				
5+6,05	18,32	16,37	1,05		
6+0,00	18,17				
7+0,00	18,06				
7+6,21	18,06	16,45	1,61		
8+0,00	18,32				
8+16,97	18,59	17,08	1,61		
9+0,00	18,94				
10+0,00	18,94				
10+6,07	18,99	17,39	1,60		
11+0,00	19,62				
12+0,00	19,94				
12+12,10	19,93	18,33	1,60		

- 1- DIMENSÕES E ELEVAÇÕES EM METRO, EXCETO ONDE INDICADO.
- 2- DIVERGÊNCIA ENTRE A ESCALA E A MEDIDA, PREVALECE A MEDIDA.
- 3- AS REDES DE ESGOTO DEVERÃO SER ASSENTADAS COM A DECLIVIDADE DO TERRENO, SENDO A MÍNIMA = 0,0045

**Itaboraí**  
COM A FORÇA DO POVO

Projeto	506
Pavimentação Asfáltica de Vias - Bairro Areal	04/2022
Empreitada	PRACATICA
RUA DR RAIMUNDO B SANT'AGO, RUA DR ANÍBAL DE MELO PINTO, RUA JOÃO SILVA, RUA FRANCISCO CAROSO DE ALMEIDA TCE E RUA FERREIRO DIAS PAES LEME - BAIRRO AREAL - ITABORAÍ/RJ	1º
	ESCALA
	1/1250
3.1	

[illegible]