




FACHADA PRINCIPAL
Esc. :1/75

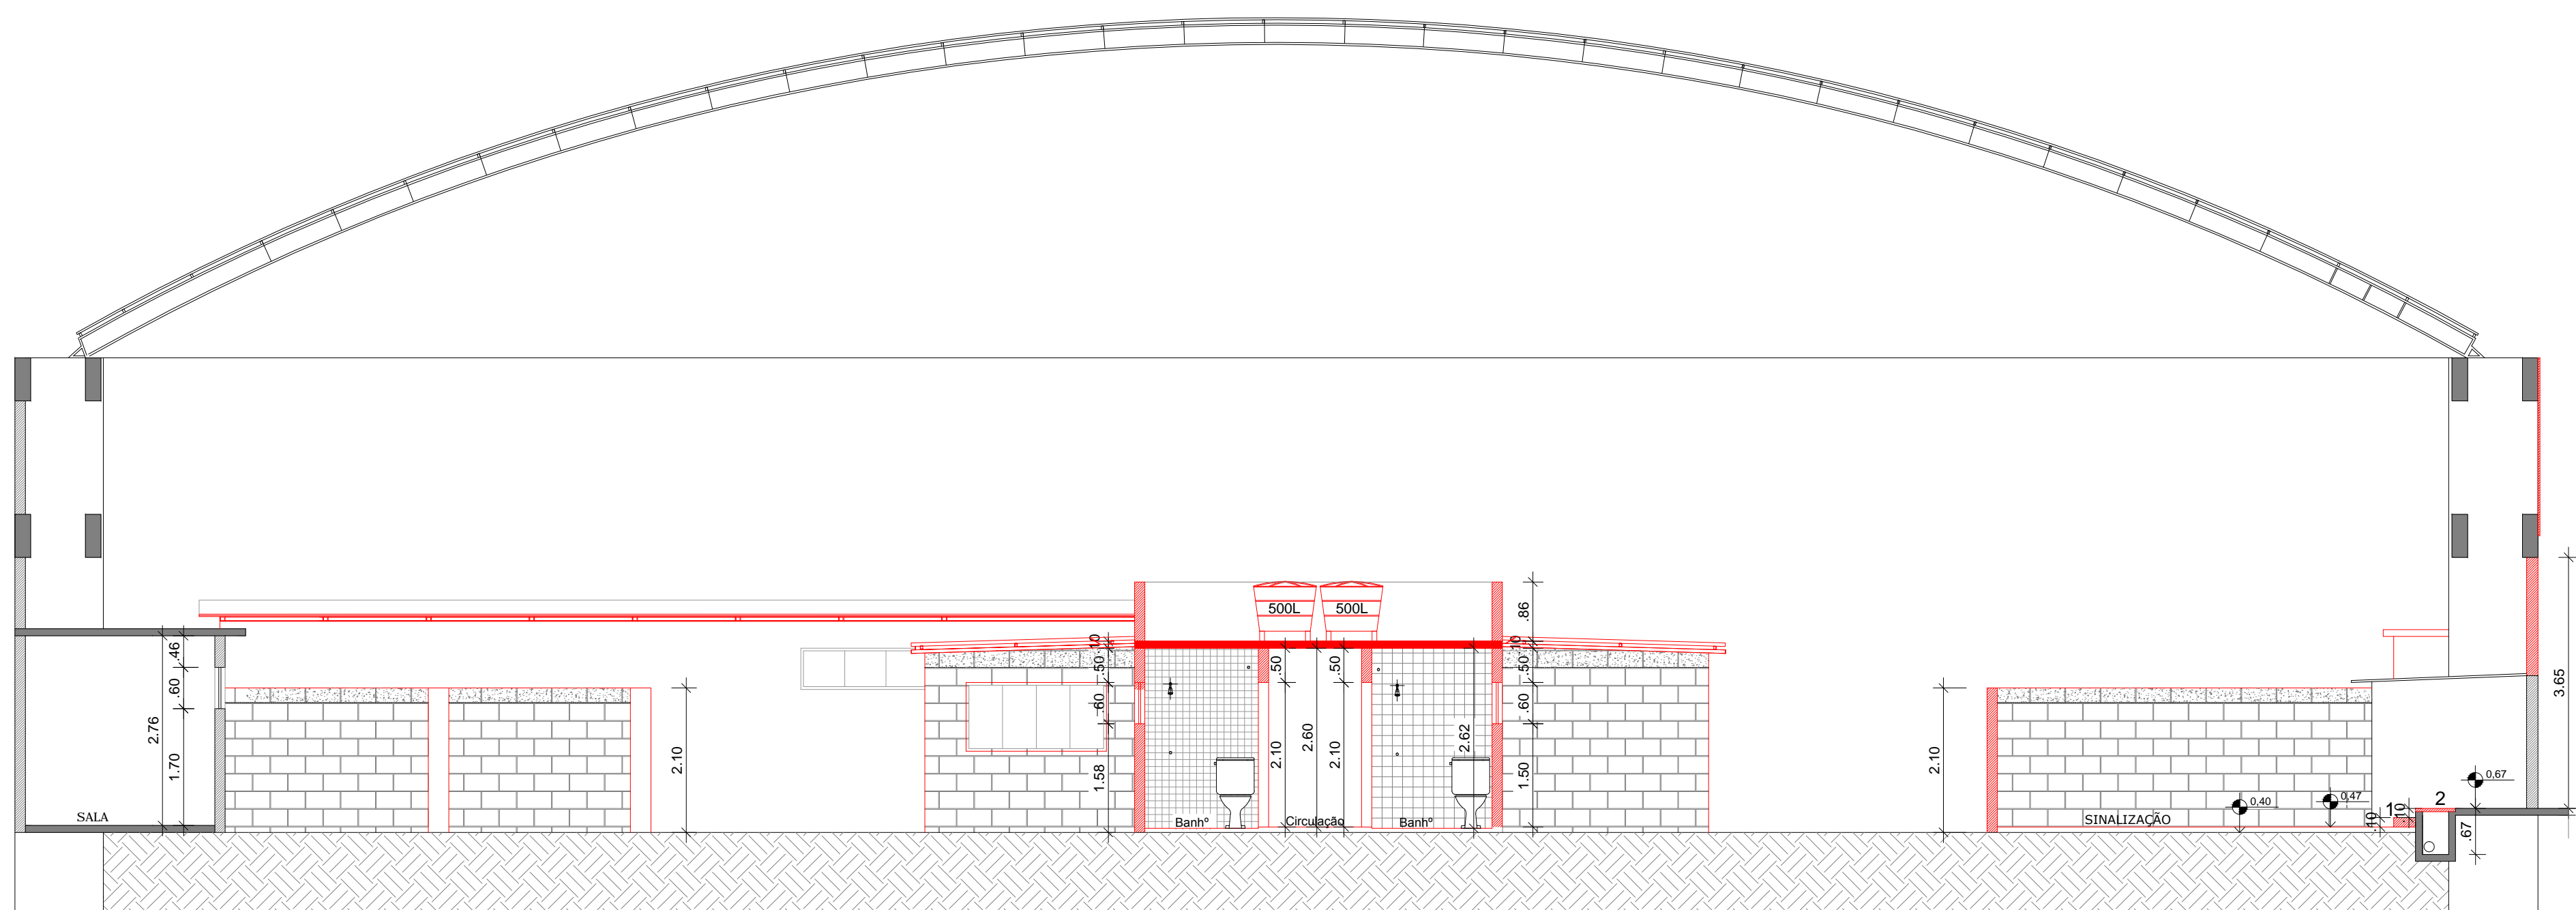

CORTE A A'
Esc. :1/75

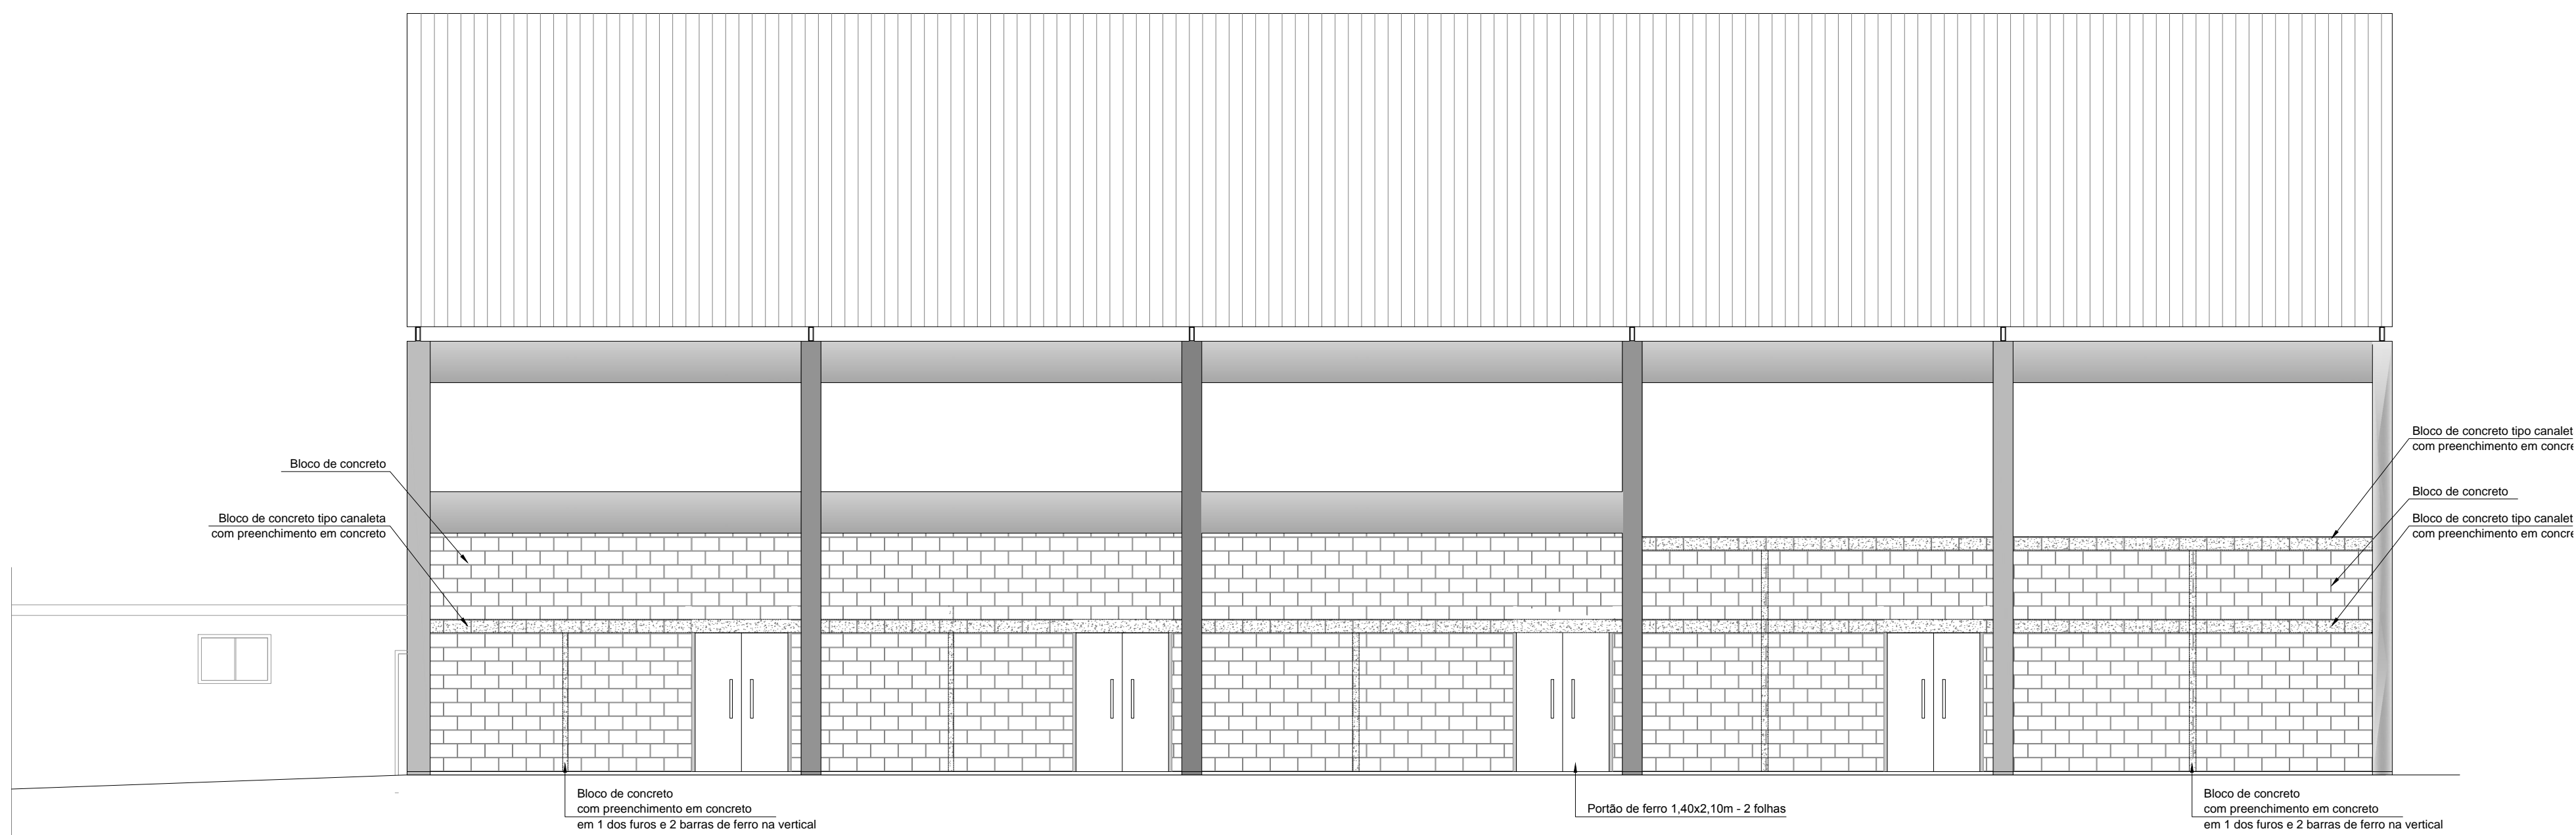

FACHADA LATERAL
Esc. :1/75

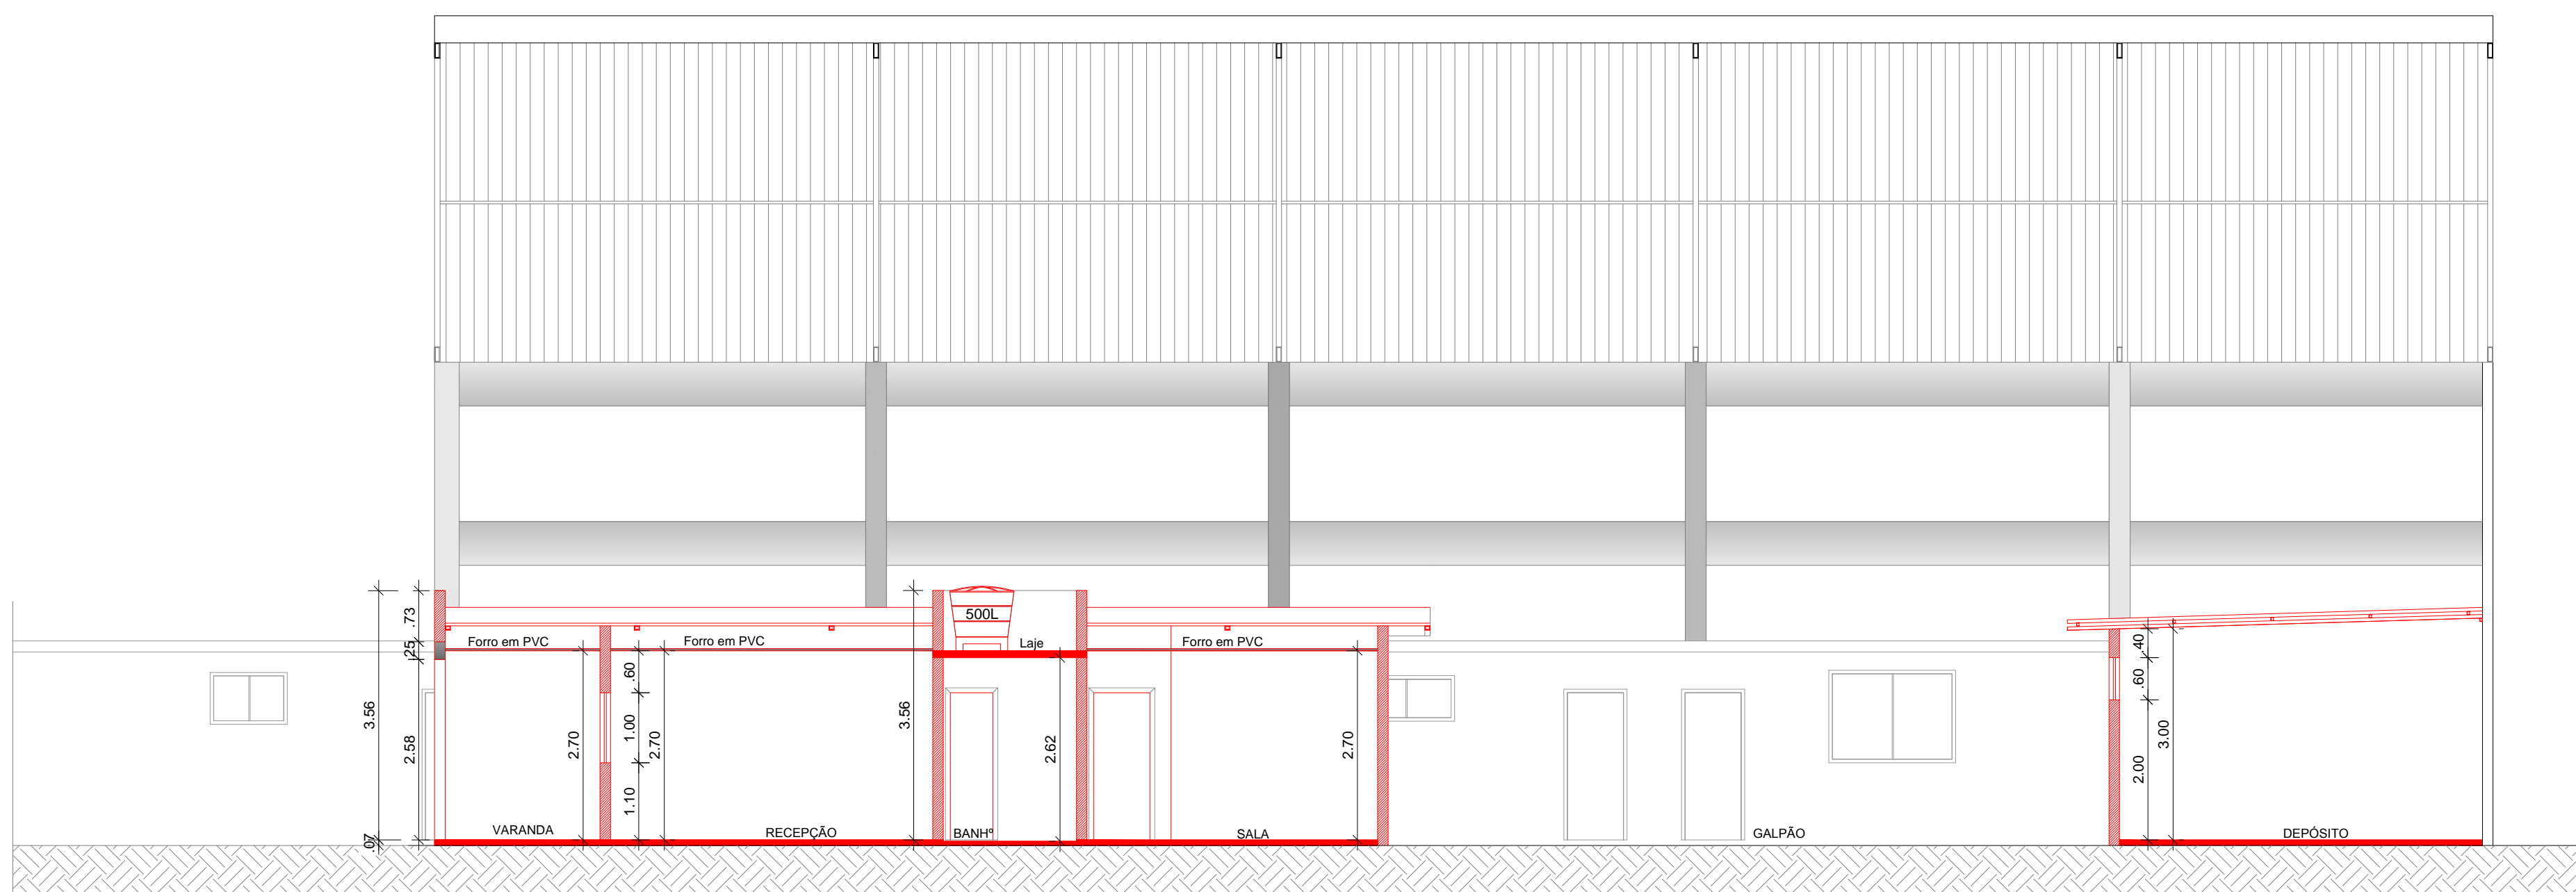

CORTE B B'
Esc. :1/75

SECRETARIA MUNICIPAL DE OBRAS
Núcleo de Projetos

Projeto	REFORMA E ACRESCIMO DO ALMOXARIFADO MUNICIPAL	DATA	Jan/2023
Proprietário	Av. 22 de Maio, nº7071 - Venda das Pedras - Igarapé/RL	DESTINADO	4º
Nome	CORTES E FACHADAS	REVISÃO	Indicada
Projeto	SECRETARIA MUNICIPAL DE OBRAS	Assinatura	Vanessa Rodrigues
Projeto	Ulisses Afonso Viana Filho	Assinatura	
Projeto	Almeida Antunes Antunes Filho	Assinatura	
Projeto	Vanessa Rodrigues Coutinho	Assinatura	

CORTES A A' / B B' E FACHADAS