


PLANTA BAIXA - DEMOLIÇÃO E CONSTRUÇÃO  
Esc. :1/75

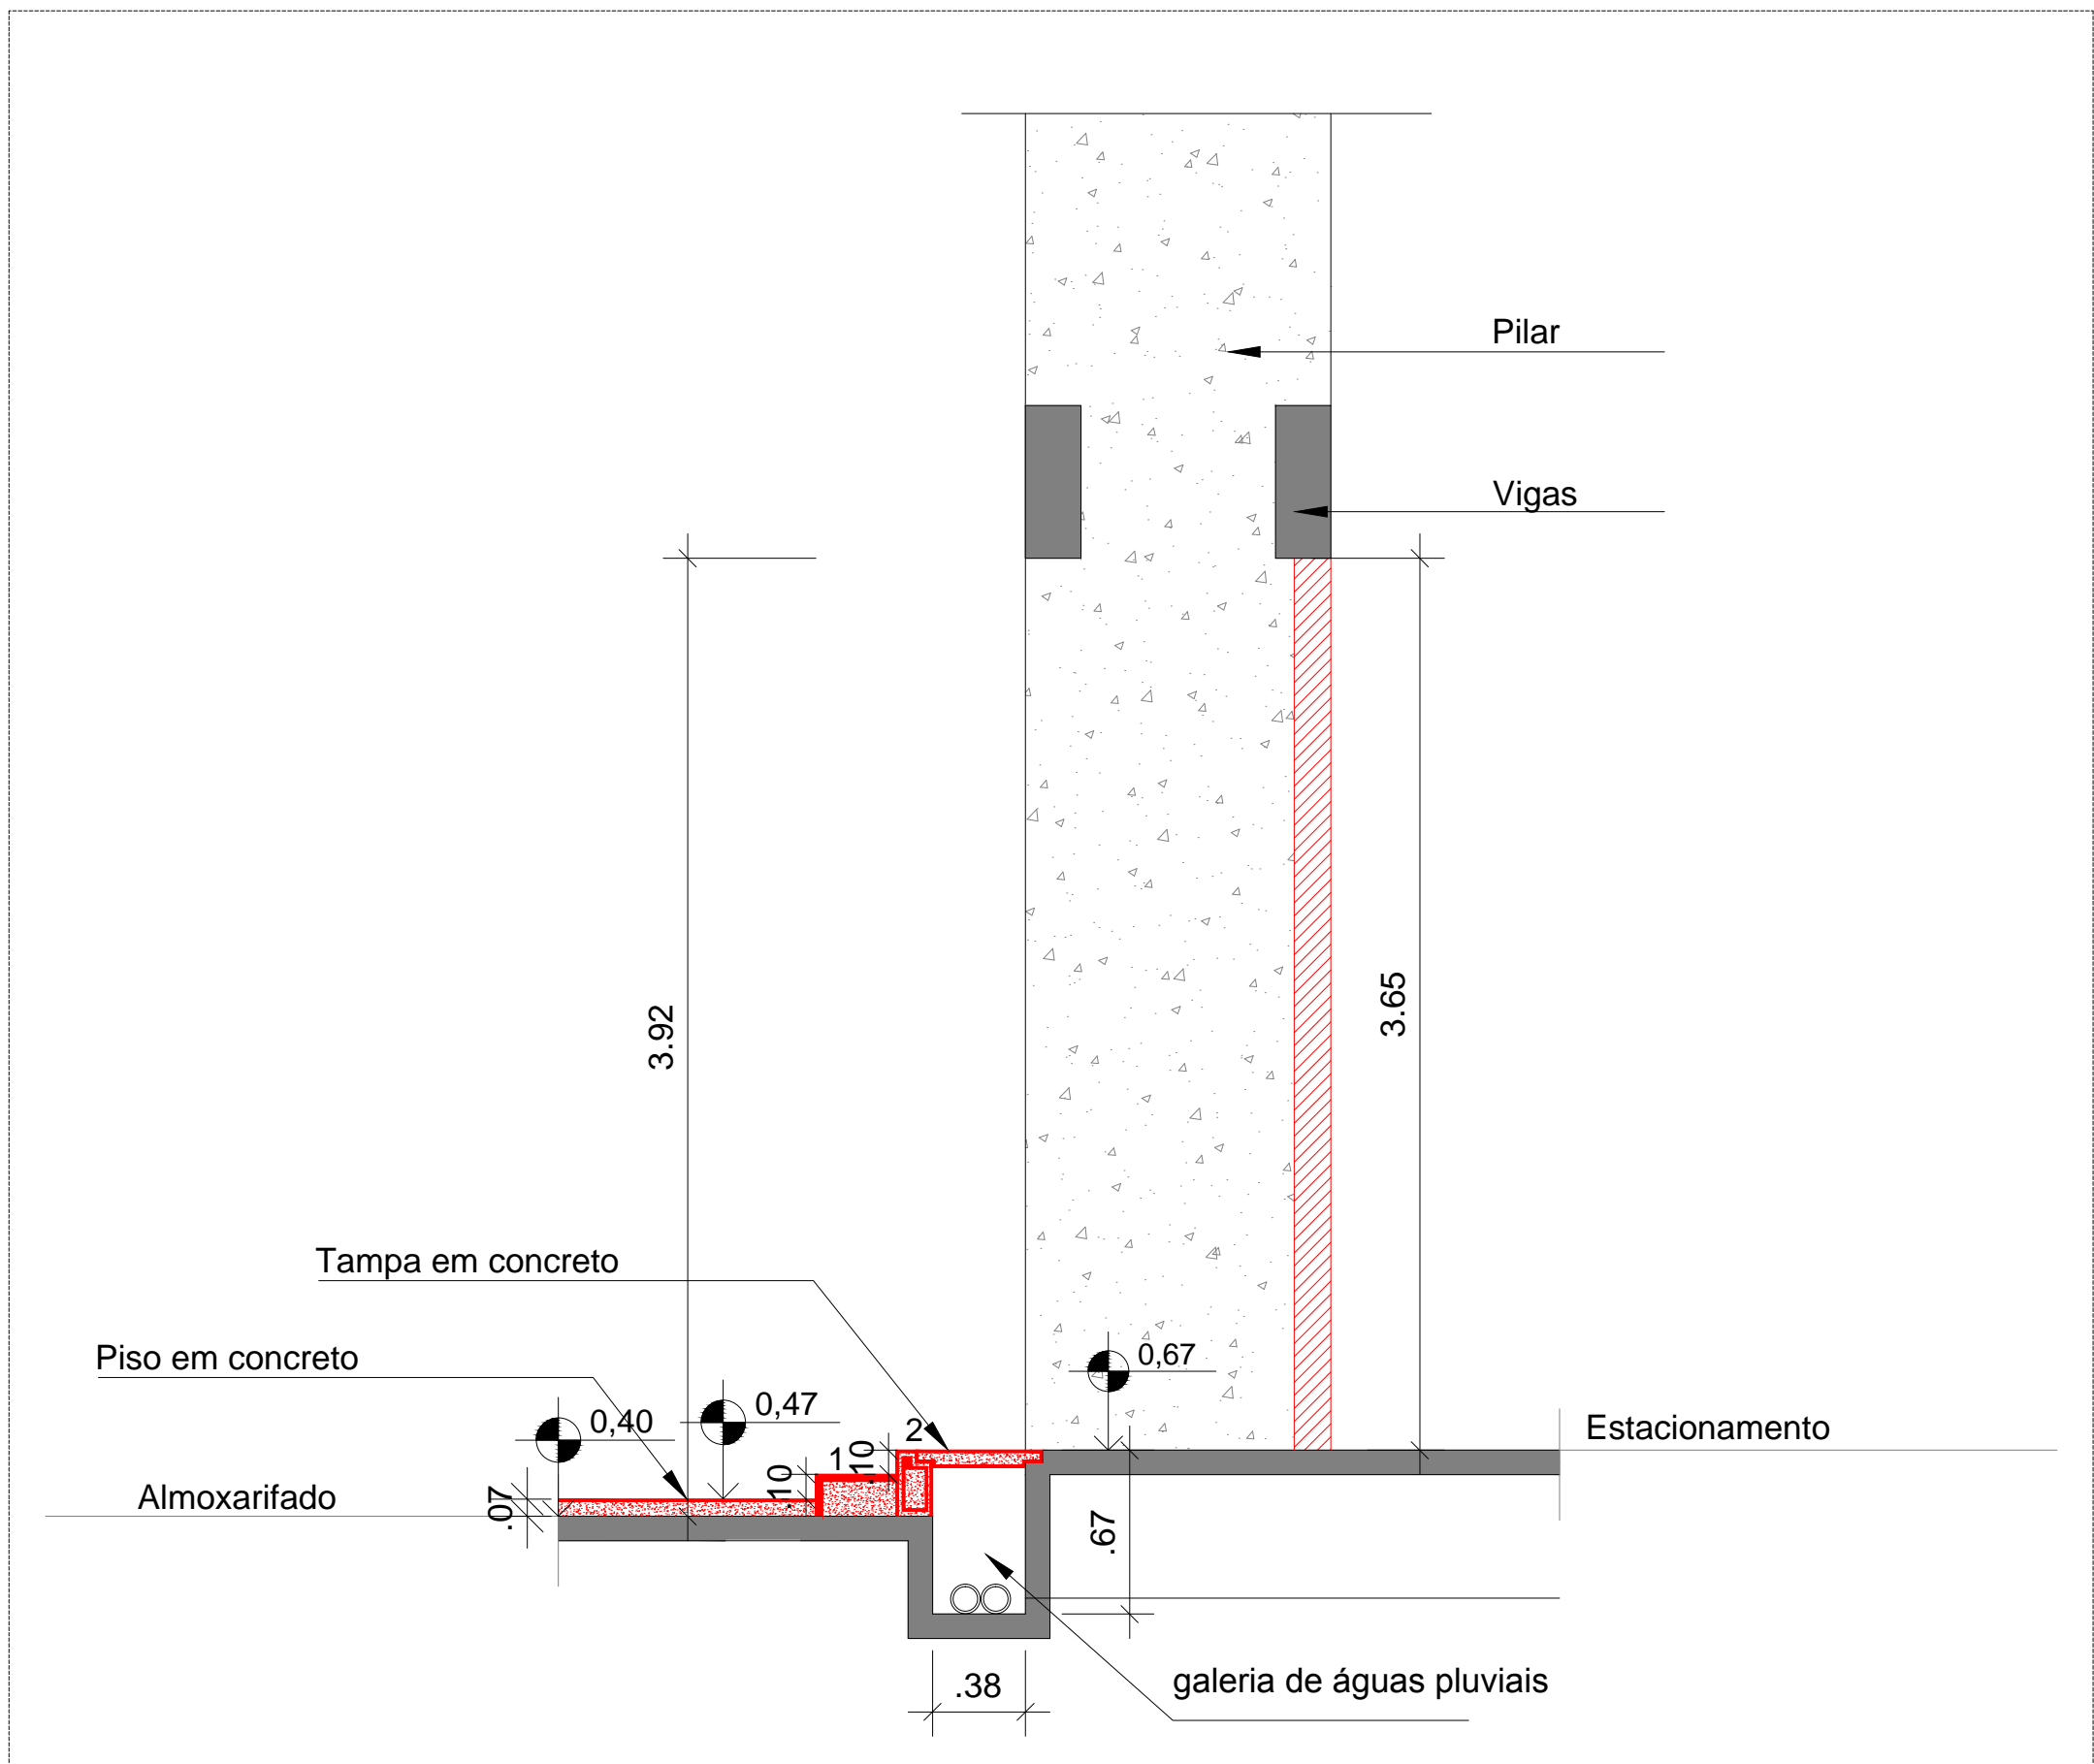

DETALHE - PILAR, VIGA E GALERIA DE ÁGUAS PLUVIAIS  
SEM ESCALA

	PISO/RODAPÉ		PAREDE		TETO
1	Cerâmico	1	pintura em PVA	1	laje pré-fabricada com pintura PVA
2	Cimentado liso	2	azulejo 15x15cm de 1º	2	Estrutura metálica c/telhas metálicas
		3	Blocos de concreto aparente		

LEGENDA:	
<span style="background-color: red; border: 1px solid black; display: inline-block; width: 10px; height: 10px;"></span>	A CONSTRUIR
<span style="background-color: yellow; border: 1px solid black; display: inline-block; width: 10px; height: 10px;"></span>	A DEMOLIR
<span style="background-color: grey; border: 1px solid black; display: inline-block; width: 10px; height: 10px;"></span>	ALVENARIA EXISTENTE

SECRETARIA MUNICIPAL DE OBRAS			
Núcleo de Projetos			
Projeto: REFORMA E ACRÉSCIMO DO ALMOXARIFADO MUNICIPAL	DATA: Janeiro/2023		
Endereço: Av. 22 de Maio, nº7071 - Venda das Pedras - Itaboraí/RJ.	DISTRITO: 1º	PRINCIPAL: 2.0	
Assunto: DEMOLIÇÃO E CONSTRUÇÃO	ESCALA: Indizada		
Origem Solicitante: Secretaria Municipal de Obras	Desenhista: Vanessa Rodrigues		
Secretário Municipal de Obras: Uilton Afonso Viana Filho	Assinatura: [Assinatura]		
Coordenador de Obras: Alyne Saldanha Antunes Felizardo	Assinatura: [Assinatura]		
Engenheiro Civil - CREA - RJ 2002101043	Assinatura: [Assinatura]		
Eng. 1001 Projeto de Obras: Vanessa Rodrigues Coutinho	Assinatura: [Assinatura]		
Arquiteto e Urbanista - CREA A 302103 - Método 2021			

PLANTA BAIXA - DEMOLIÇÃO E CONSTRUÇÃO