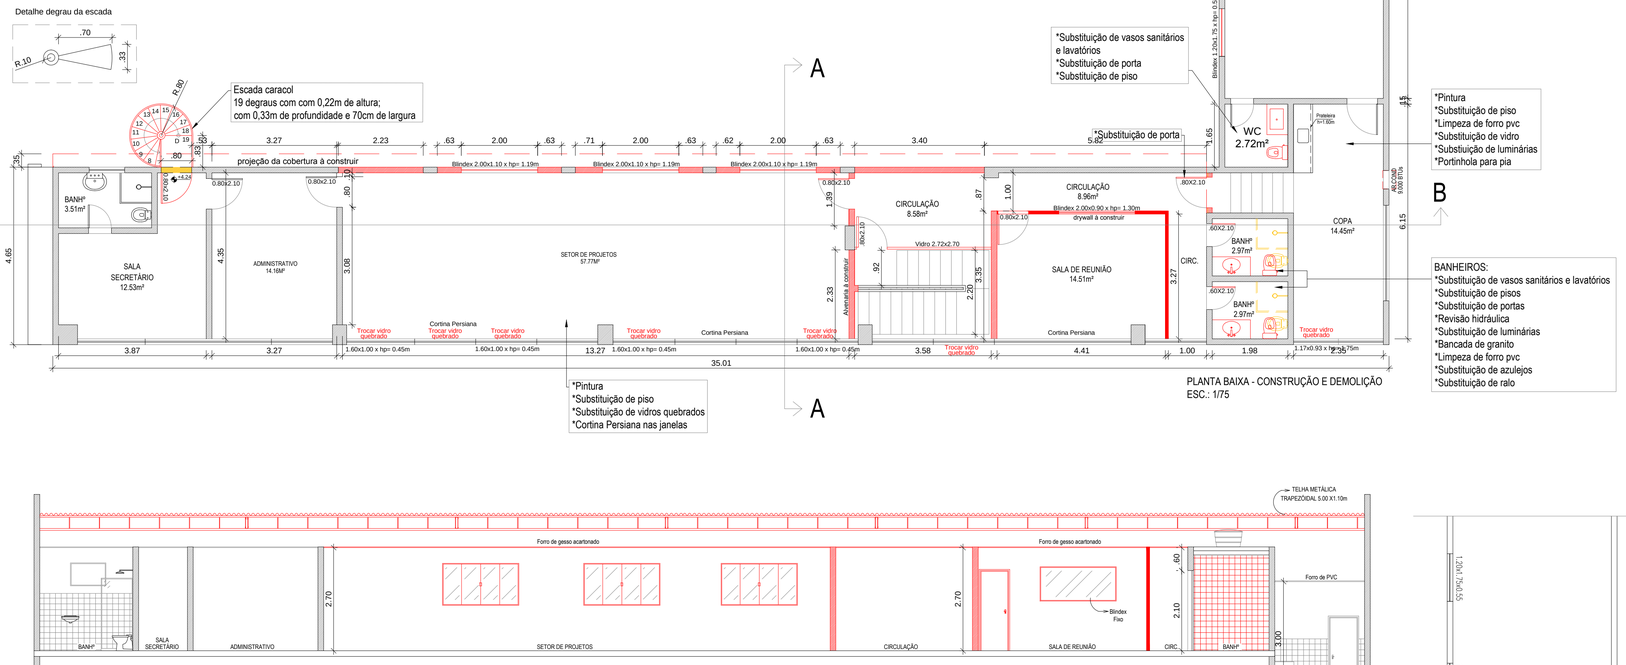

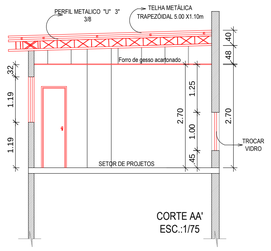

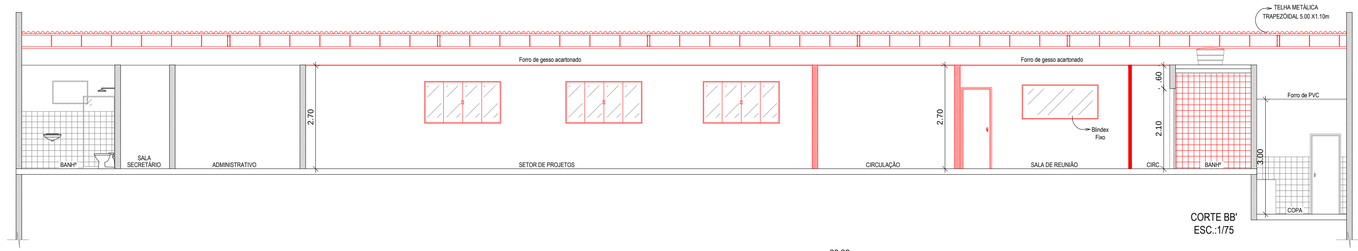

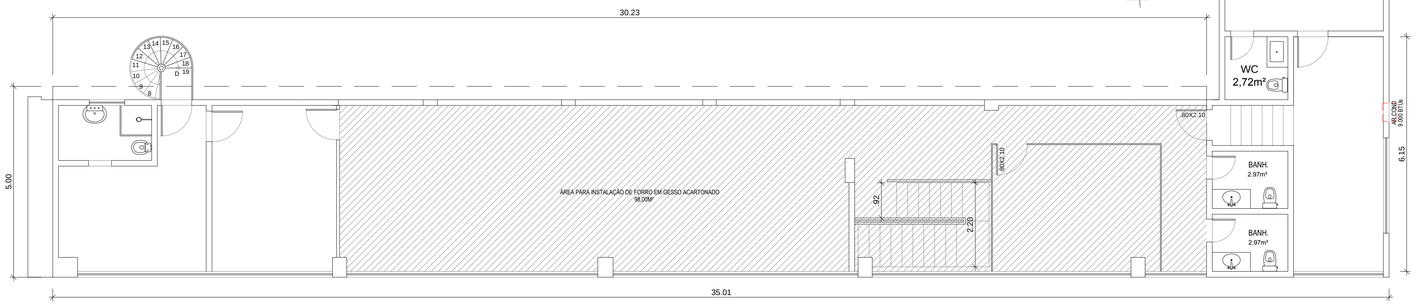

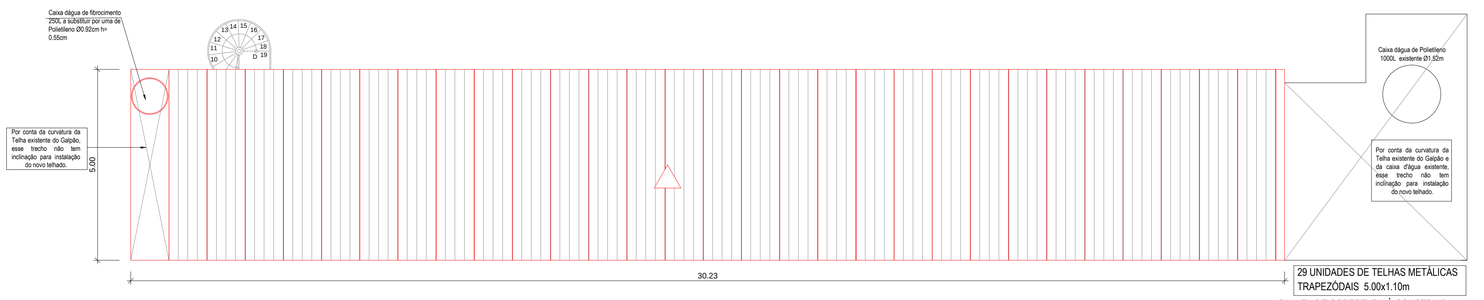

LEGENDA:
- À DEMOLIR
- À CONSTRUIR
- DRYWALL À CONSTRUIR

Núcleo de Projetos

Projeto: **Prédio Municipal - Secretaria de Obras**		DATA: Janeiro/ 2022
Endereço: **Avenida 22 de Maio nº 7071, Venda das Pedras - Itaboraí**	DISTRITO: 1º	PRANCHA: **1.0**
Assunto: **Planta de Arquitetura**	ESCALA: 1/75	
Órgão Solicitante: SECRETARIA MUNICIPAL OBRAS	Desenhista: Vanessa Rodrigues	
Secretário Municipal de Obras: Alessandro Ferreira Rodrigues	Assinatura:	
Gerente de Núcleo: Alyne Saldanha Antunes Felizardo, Engenheira Civil - CREA - (Matrícula PMI 25.230)	Assinatura:	
Autora do Projeto: Vanessa Rodrigues Coutinho, Arquiteta e Urbanista - CAU A 362123-3 / Matrícula PMI 25.231	Assinatura:	