








COPA

MOBILIÁRIO	DESCRIÇÃO	QUANTIDADE
	MESA PARA REFEITÓRIO DIMENSÃO: 1,20X0,60m ACABAMENTOS: Pés de metal preto e tampo cor branco em MDP com revestimento Melamínico de Baixa Pressão (BP), cor carvalho	06 UNIDADES
	CADEIRA PARA REFEITÓRIO ACABAMENTOS: Base cor preta ASSENTO E ENCOSTO: Polipropileno cor preto	06 UNIDADES

SALA DE REUNIÃO

MOBILIÁRIO	DESCRIÇÃO	QUANTIDADE
	MESA DE REUNIÃO DIMENSÃO: 2,00X0,90m ACABAMENTOS: Pés de metal preto e tampo em MDP com revestimento Melamínico de Baixa Pressão (BP), cor carvalho	01 UNIDADE
	CADEIRA DIRETOR C/ BASE GIRATÓRIA E APOIO DE BRAÇO ACABAMENTOS: Cor preta ASSENTO E ENCOSTO: Couro sintético preto	08 UNIDADES

RECEPÇÃO

MOBILIÁRIO	DESCRIÇÃO	QUANTIDADE
	MESA DE SECRETÁRIA RETANGULAR DIMENSÃO: 1,00X0,63m ACABAMENTOS: Pés de metal preto e tampo em MDP com revestimento Melamínico de Baixa Pressão (BP), cor carvalho	01 UNIDADE
	CADEIRA DIRETOR C/ BASE GIRATÓRIA E APOIO DE BRAÇO ACABAMENTOS: Cor preta ASSENTO E ENCOSTO: Couro sintético preto	01 UNIDADE
	CADEIRA SECRETÁRIA C/ BASE FIXA ACABAMENTOS: Cor preta ASSENTO E ENCOSTO: Couro sintético preto	02 UNIDADES

SETOR DE PROJETOS

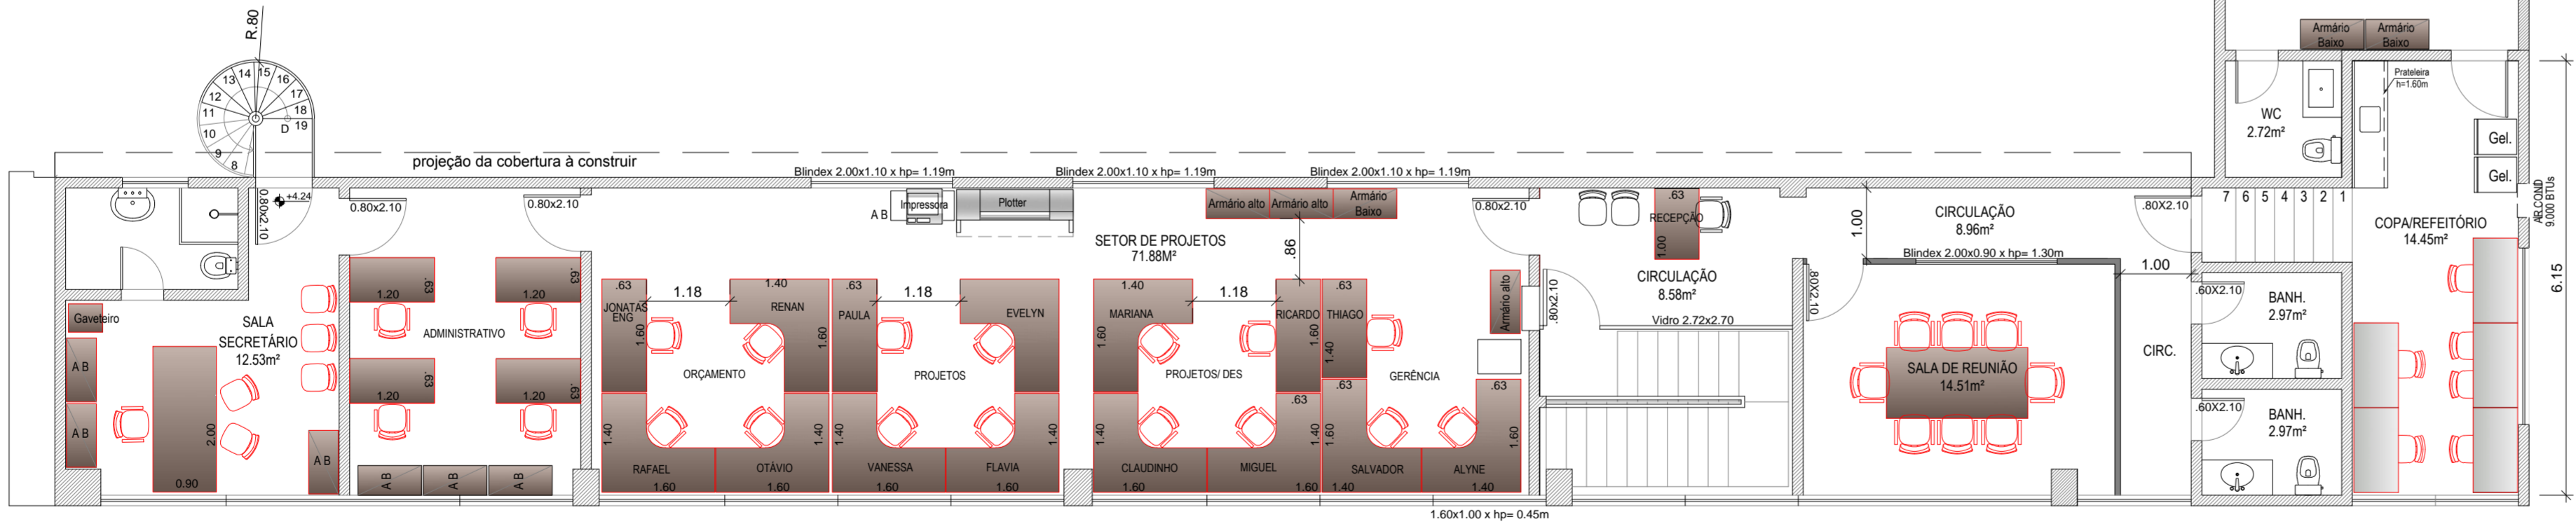
MOBILIÁRIO	DESCRIÇÃO	QUANTIDADE
	MESA DE ESCRITÓRIO EM "L" C/ GAVETAS DIMENSÃO: 1,60X1,40m ACABAMENTOS: Pés de metal preto e tampo em MDP com revestimento Melamínico de Baixa Pressão (BP), cor carvalho	11 UNIDADES
	MESAS SECRETÁRIA RETANGULAR DIMENSÃO: 1,40X0,63m ACABAMENTOS: Pés de metal preto e tampo em MDP com revestimento Melamínico de Baixa Pressão (BP), cor carvalho	01 UNIDADE
	MESAS SECRETÁRIA RETANGULAR DIMENSÃO: 1,60X0,63m ACABAMENTOS: Pés de metal preto e tampo em MDP com revestimento Melamínico de Baixa Pressão (BP), cor carvalho	03 UNIDADES
	CADEIRA DIRETOR C/ BASE GIRATÓRIA E APOIO DE BRAÇO ACABAMENTOS: Cor preta ASSENTO E ENCOSTO: Couro sintético preto	15 UNIDADES
	ARMÁRIO ALTO DIMENSÃO: 0,80X0,40X1,60 (LXPXA) ACABAMENTOS: MDP Preto e Carvalho	03 UNIDADES
	ARMÁRIO BAIXO DIMENSÃO: 0,80X0,40X0,75 (LXPXA) ACABAMENTOS: MDP Preto e Carvalho	01 UNIDADE

ADMINISTRATIVO





MOBILIÁRIO	DESCRIÇÃO	QUANTIDADE
	MESAS SECRETÁRIA RETANGULAR DIMENSÃO: 1,40X0,63m ACABAMENTOS: Pés de metal preto e tampo em MDP com revestimento Melamínico de Baixa Pressão (BP), cor carvalho	06 UNIDADES
	CADEIRA DIRETOR C/ BASE GIRATÓRIA E APOIO DE BRAÇO ACABAMENTOS: Cor preta ASSENTO E ENCOSTO: Couro sintético preto	04 UNIDADES

SALA SECRETÁRIO

MOBILIÁRIO	DESCRIÇÃO	QUANTIDADE
	MESA DIRETOR RETANGULAR DIMENSÃO: 2,00X0,60m ACABAMENTOS: Pés em MDP com revestimento Melamínico de Baixa Pressão (BP) cor preto e tampo em MDP com revestimento Melamínico de Baixa Pressão (BP) cor carvalho	01 UNIDADE
	CADEIRA PRESIDENTE C/ BASE GIRATÓRIA E APOIO DE BRAÇO ACABAMENTOS: Cor preta ASSENTO E ENCOSTO: Couro sintético preto	01 UNIDADE
	CADEIRA EXECUTIVA FIXA ACABAMENTOS: Cor preta ASSENTO E ENCOSTO: Couro sintético preto	05 UNIDADES
	ARMÁRIO BAIXO DIMENSÃO: 0,80X0,40X0,75 (LXPXA) ACABAMENTOS: MDP Preto e Carvalho	03 UNIDADES
	GAVETEIRO DIMENSÃO: 0,40X0,47X0,58 (LXPXA) ACABAMENTOS: MDP Preto e Carvalho	01 UNIDADE

LAYOUT
ESC.: 1/75

Núcleo de Projetos

Projeto:	Prédio Municipal - Secretaria de Obras		DATA:	Janeiro/2022
Endereço:	Avenida 22 de Maio nº 7071, Venda das Pedras - Itaboraí		DISTRITO:	1º
Assunto:	LAYOUT		ESCALA:	1/75
Órgão Solicitante:	SECRETARIA MUNICIPAL OBRAS		Desenhista:	Vanessa Rodrigues
Secretário Municipal de Obras	Alessandro Ferreira Rodrigues		Assinatura:	
Gerente de Núcleo	Alyne Saldanha Antunes Felizardo		Assinatura:	
Engenheira Civil - CREA -	/ Matrícula PM 25.230		Assinatura:	
Autora do Projeto	Vanessa Rodrigues Coutinho		Assinatura:	
Arquiteta e Urbanista - CAU A 36212-3 / Matrícula PM 25.231				