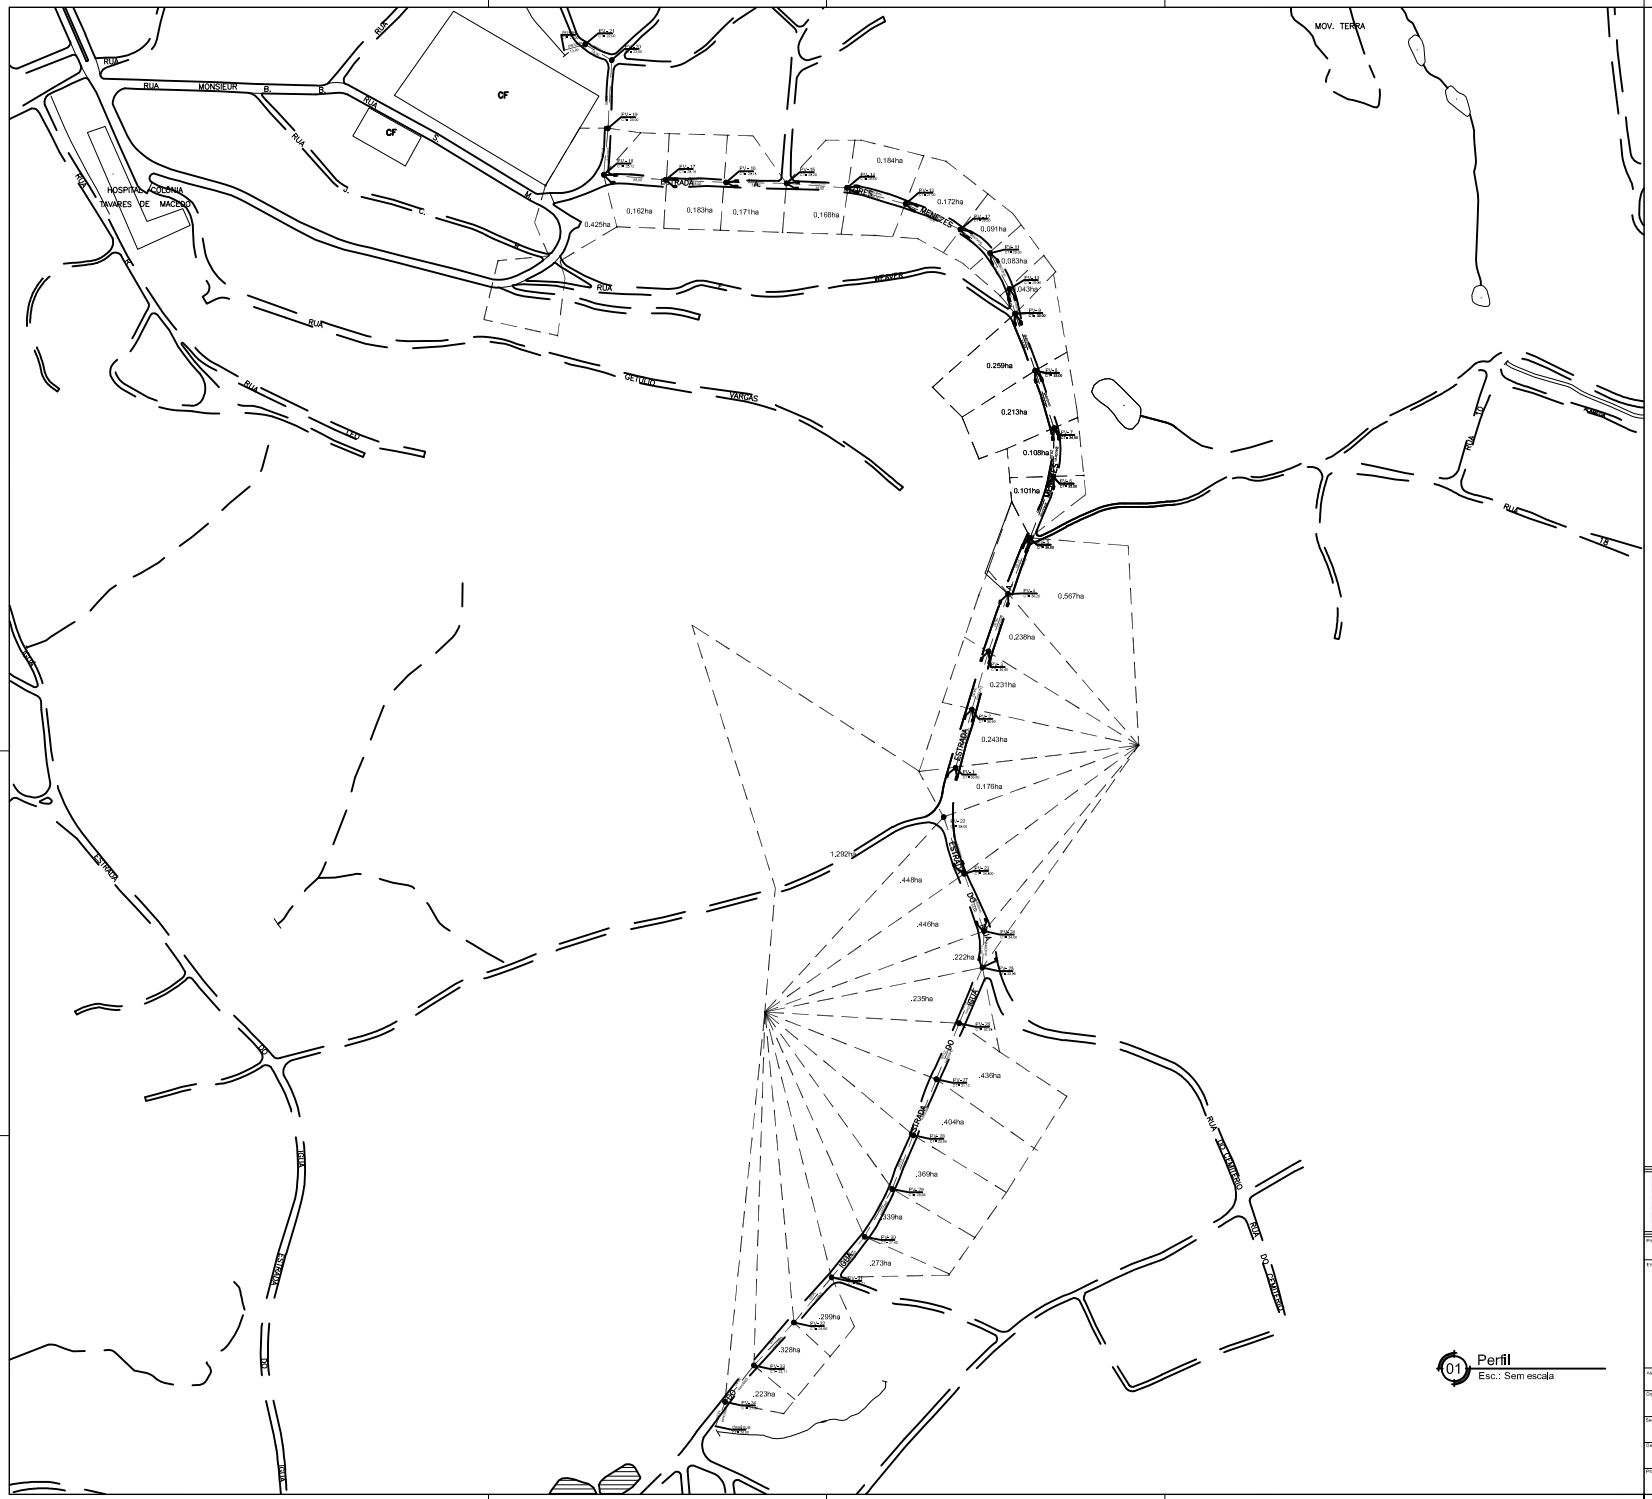

01 Perfil
Esc.: Sem escala

LEGENDA.:

- PERFIL DO TERRENO
- GALERIA PROJETADA
- GALERIA EXISTENTE

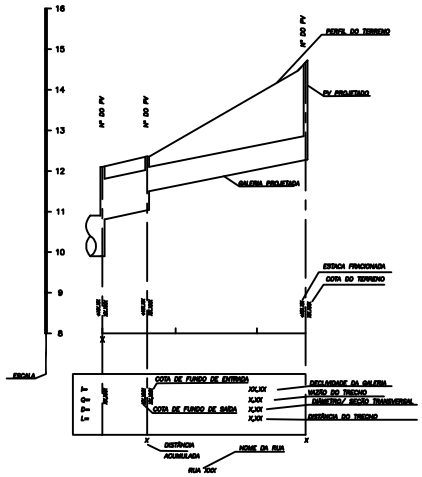

PMI-SEMOB

APROVADO

Lilian Maria Pinto
Secretária Municipal de Obras
Matrícula 44000
EM 01 / 01 /2024

Engenheiro Civil Ms.
Engenheiro Civil Ms. Matrícula 35000
EM 01 / 01 /2024

NOTAS:

1- DIMENSÕES E ELEVAÇÕES EM METRO, EXCETO ONDE INDICADO.
2- DIVERGÊNCIA ENTRE A ESCALA E A MEDIDA, PREVALECE A MEDIDA.
3- AS REDES DE ESGOTO DEVERÃO SER ASSENTADAS COM A DECLIVIDADE DO TERRENO, SENDO A MÍNIMA = 0,00455

Itaboraí SEM A FORÇA DO POVO

SECRETARIA MUNICIPAL DE OBRAS
Núcleo de Projetos

Projeto: Pavimentação Asfáltica de Vias - Bairro Colônia
Data: JAN/2024

Endereço: ESTRADA DO IGUÁ TC1 E TC2 - BAIRRO COLÔNIA - ITABORAÍ/RJ

Quantidade: 1º

Escala: INDICADA

Prancha: 2/5

Assunto: Perfil

Órgão Solicitante: SEMOB

Desenhista: Márcio Saldanha

Secretário Municipal de Obras: Lilian Maria Pinto
Matrícula 44000

Assinatura:

Gerente de Núcleo: Alyne Saldanha Arruda Ribeiro
Engenheira Civil - Matrícula 35000 CREA/RJ-2022-01343

Assinatura:

Projetista: Marcio Vinicius Rocha Saldanha
Engenheiro Civil - Matrícula 45166 CREA/RJ-2019110711

Assinatura: