


01 Planta de Localização  
Sem escala

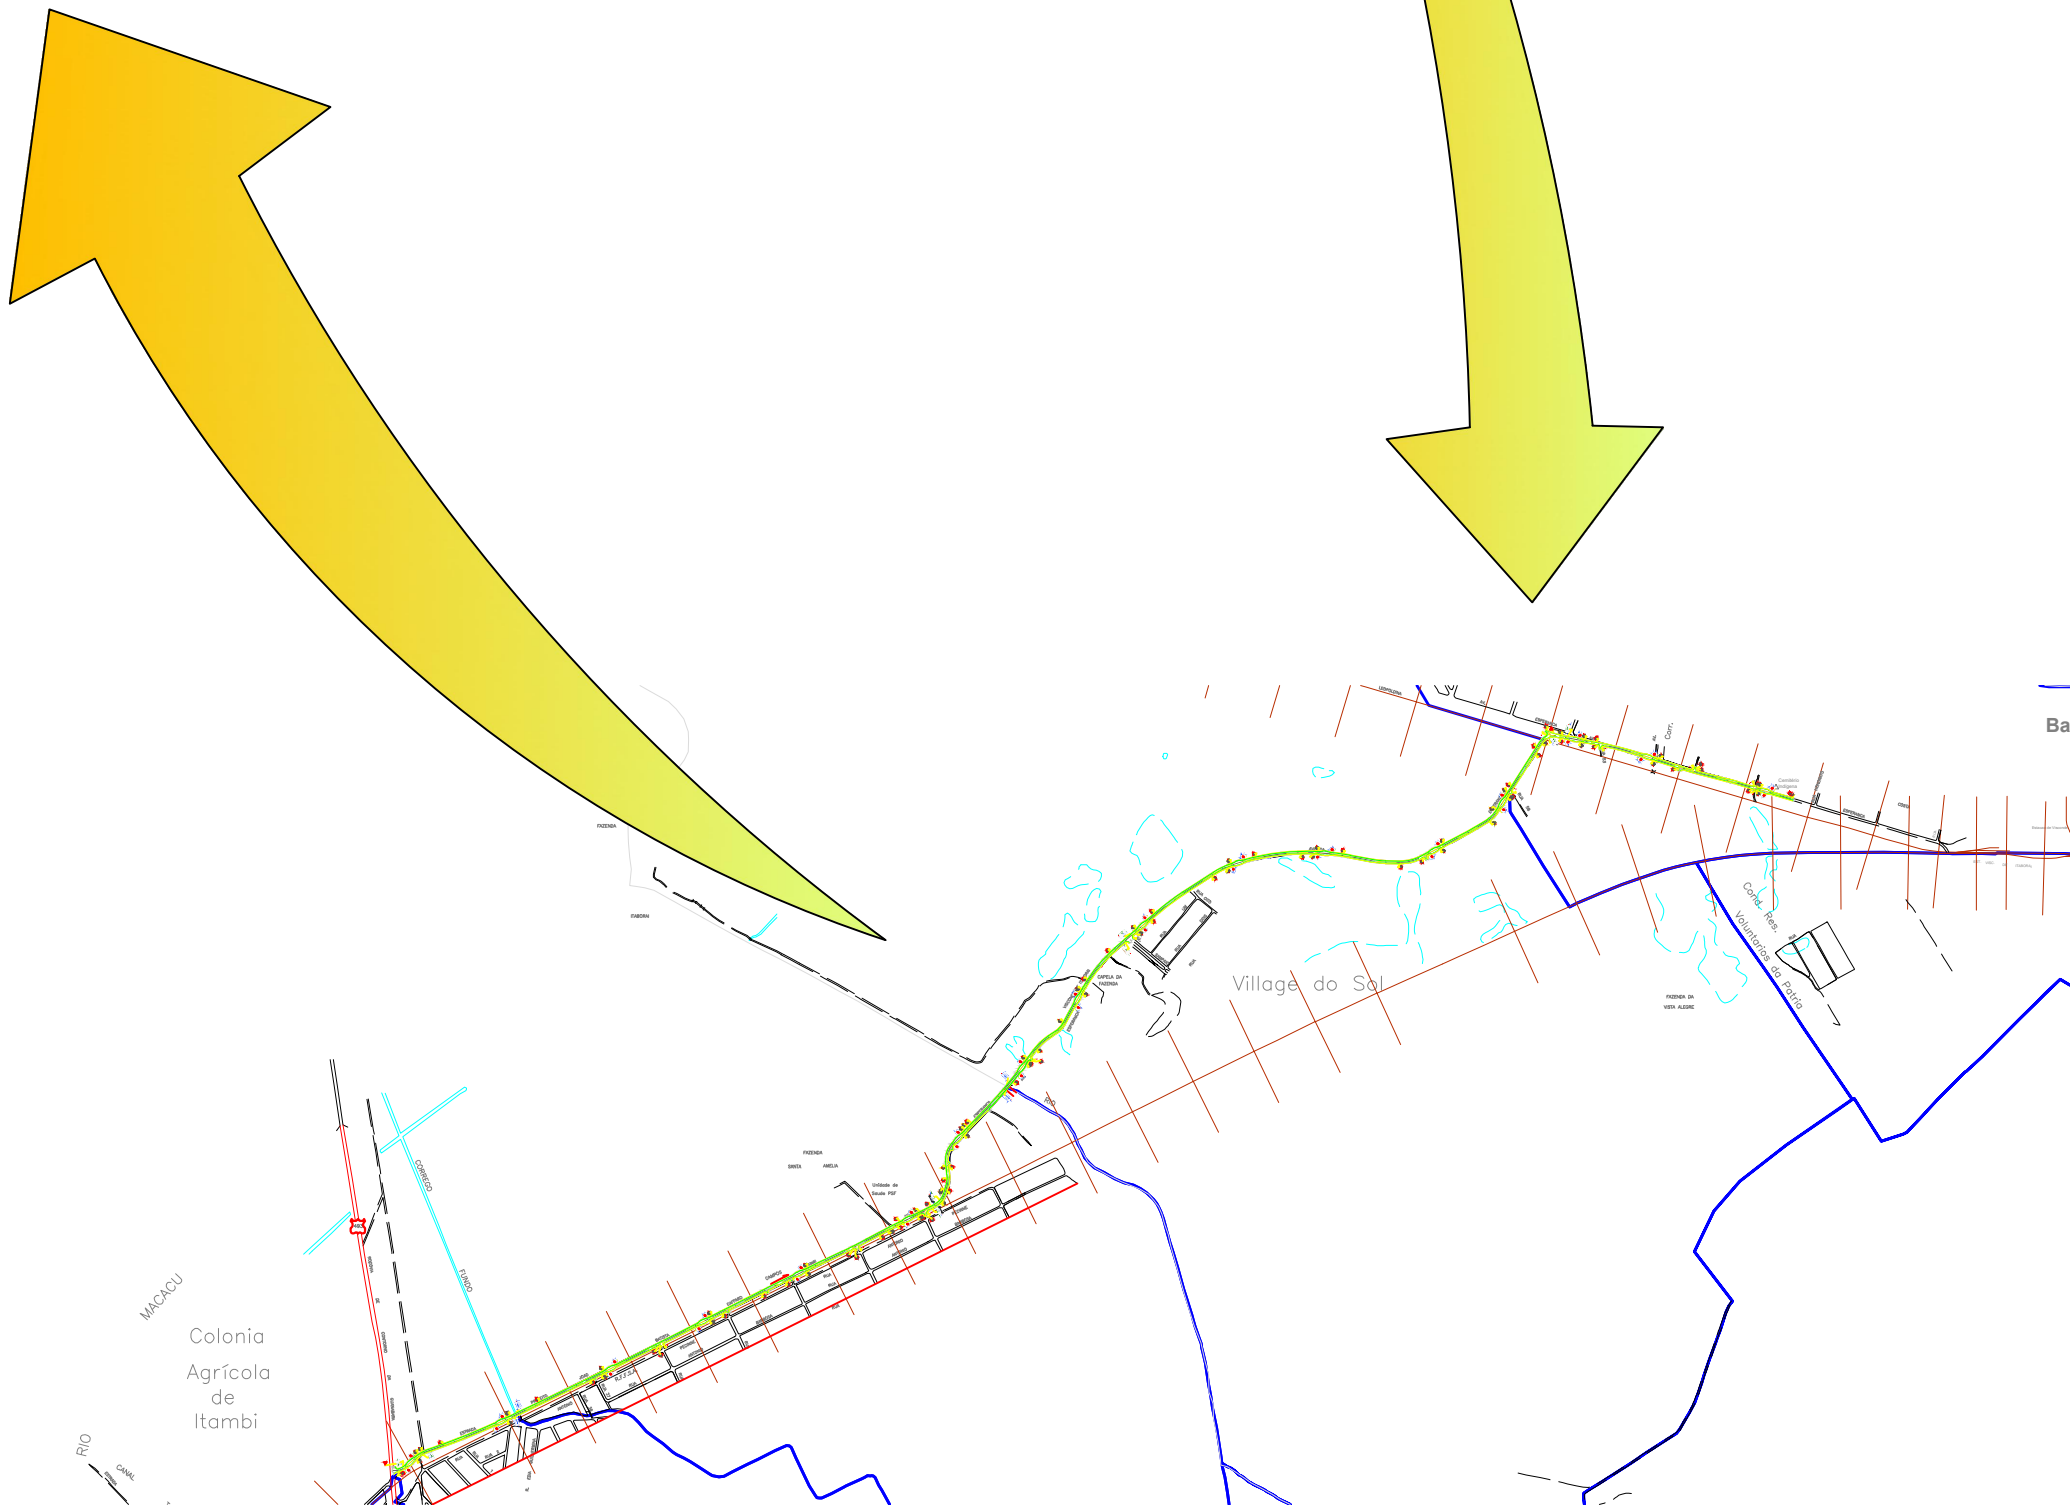

SECRETARIA MUNICIPAL DE OBRAS  
Núcleo de Projetos

DRENAGEM PLUVIAL, PAVIMENTAÇÃO E SINALIZAÇÃO VIÁRIA, VISCONDE/ITAMBÍ		DATA: Junho/2024
Local: ESTR. PREF. JOÃO B. CÁFFARO E AV. ESPERANÇA - ITABORAÍ - RJ	DISTRITO:	PRANCHA: <b>01</b>
Assunto: Planta de Localização - Latitude 22° 42' 58.99" S - Longitude 42° 55' 59.62" O	ESCALA: INDICADA	
Órgão Solicitante: SEMOB	Desenhista:	
Secretário Municipal de Obras: Diogo Sperling dos Santos Matrícula nº 44736	Assinatura:	
Gerente de Núcleo: Alyne Saldanha Antunes Felizardo Engenheiro (a) Civil - CREA - RJ 2002101043	Assinatura:	
Autor do Projeto: Alyne Saldanha Antunes Felizardo Engenheiro (a) Civil - CREA - RJ 2002101043	Assinatura:	