





01 Planta de Localização
Sem escala



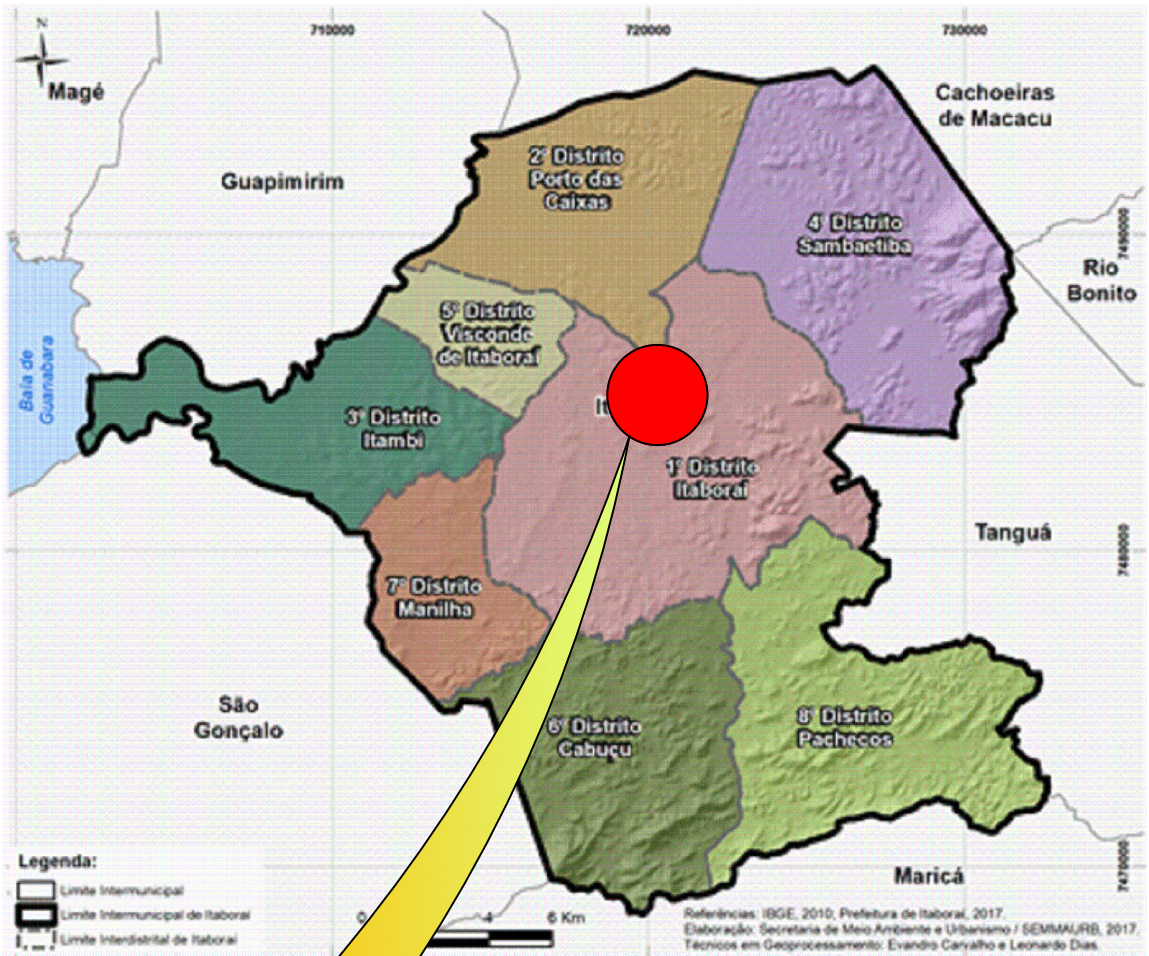

02 Mapa do Município de Itaboraí
Sem escala




03 Planta de Situação
Sem escala

PMI-SE MOB	
APROVADO	
ELBER CORREA DA SILVA:09415798750 98750 EM 13 / 05 / 2025	Assinado de forma digital por ELBER CORREA DA SILVA:09415798750 Dados: 2025.05.13 12:06:52 -03'00' Assinatura:  Engenheira Civil - Matrícula 25211 EM 13 / 05 / 2025

Coordenadas: 22°43'29.0"S 42°56'34.5"W


 SECRETARIA MUNICIPAL DE OBRAS Núcleo de Projetos		
Projeto: PROJETO BÁSICO DE DRENAGEM E PAVIMENTAÇÃO DE VIAS NO BAIRRO JOÃO CAETANO ITAMBI - ITABORAÍ, RJ - 2.1		DATA: MAIO/ 2025
Endereço: Cidade Grande Rio - Itaboraí RJ	DISTRITO: 1º	PRANCHA: 01
Assunto: Planta de Localização	Coordenadas: 22°43'29.0"S 42°56'34.5"W	
Órgão Solicitante: Secretaria Municipal de Obras		
Secretário Municipal de Obras: Elber Corrêa da Silva Matrícula PMI 57.377	Assinatura: ELBER CORREA DA SILVA:09415798750 Assinado de forma digital por ELBER CORREA DA SILVA:09415798750 Dados: 2025.05.13 12:07:12 -03'00'	
Autor do Projeto: Juliana Almeida e Silva Engenheiro (a) Civil - CREA - RJ 2008122782	Assinatura: 	

CAIXA DE RALO TIPO 1
PLANTA
ESCALA - S/ESC

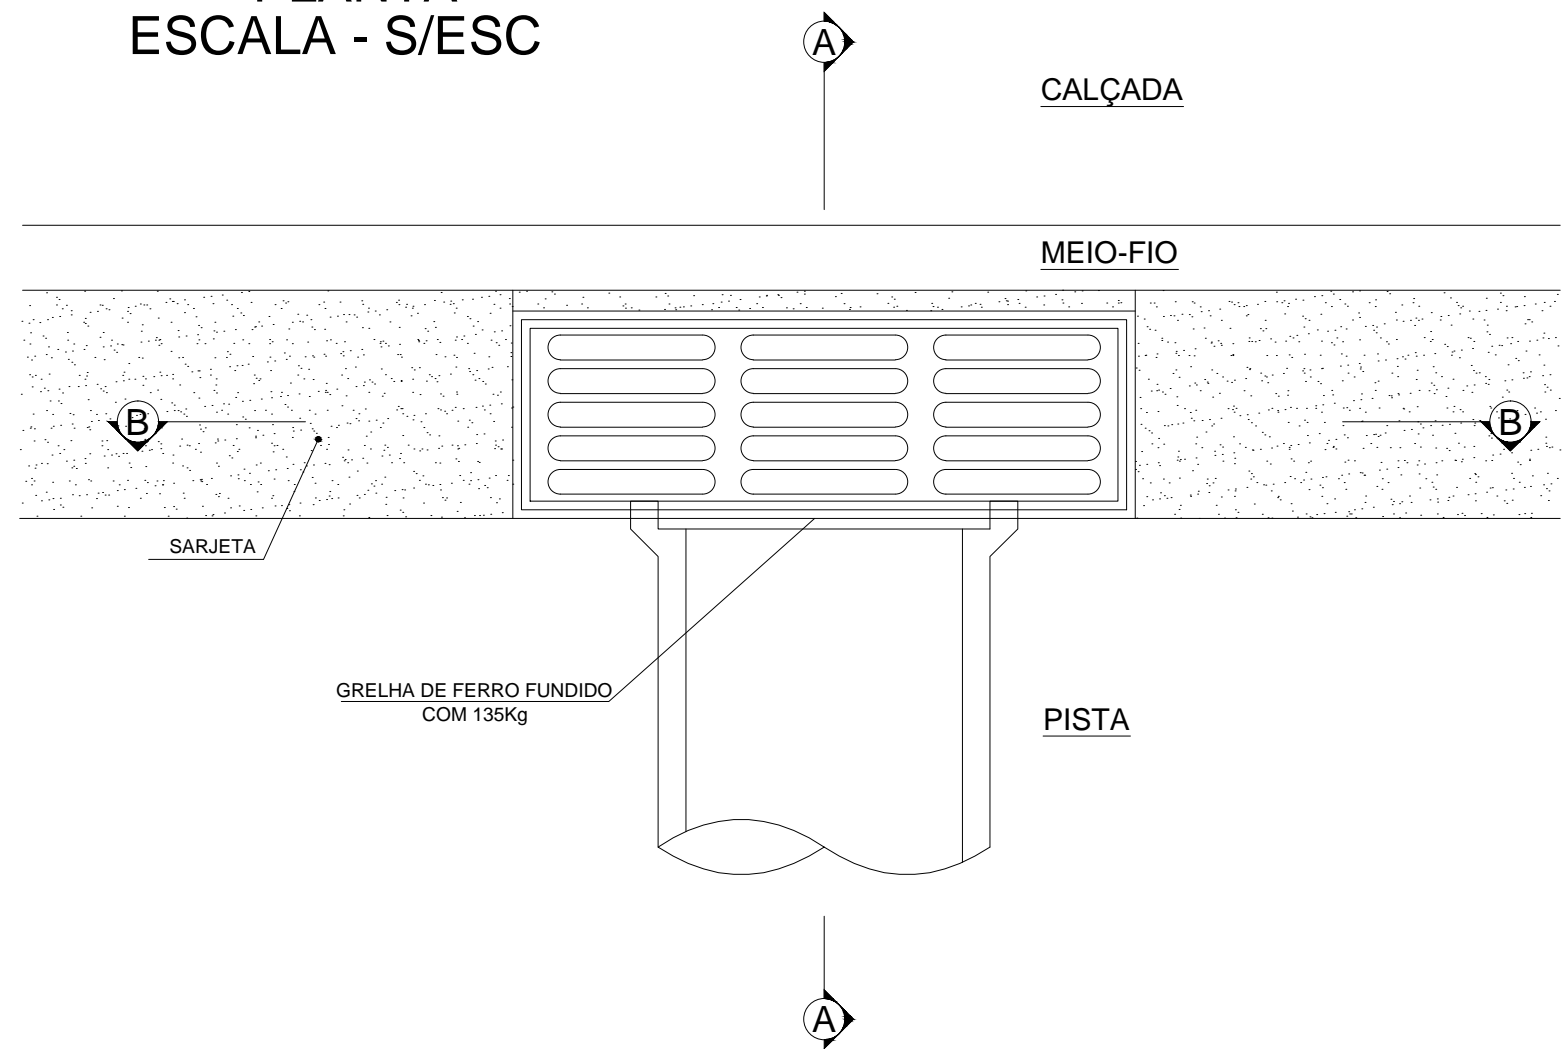


SARJETAS TRIANGULARES DE CONCRETO - STC
STC 73-15

CORTE BB
ESCALA - S/ESC

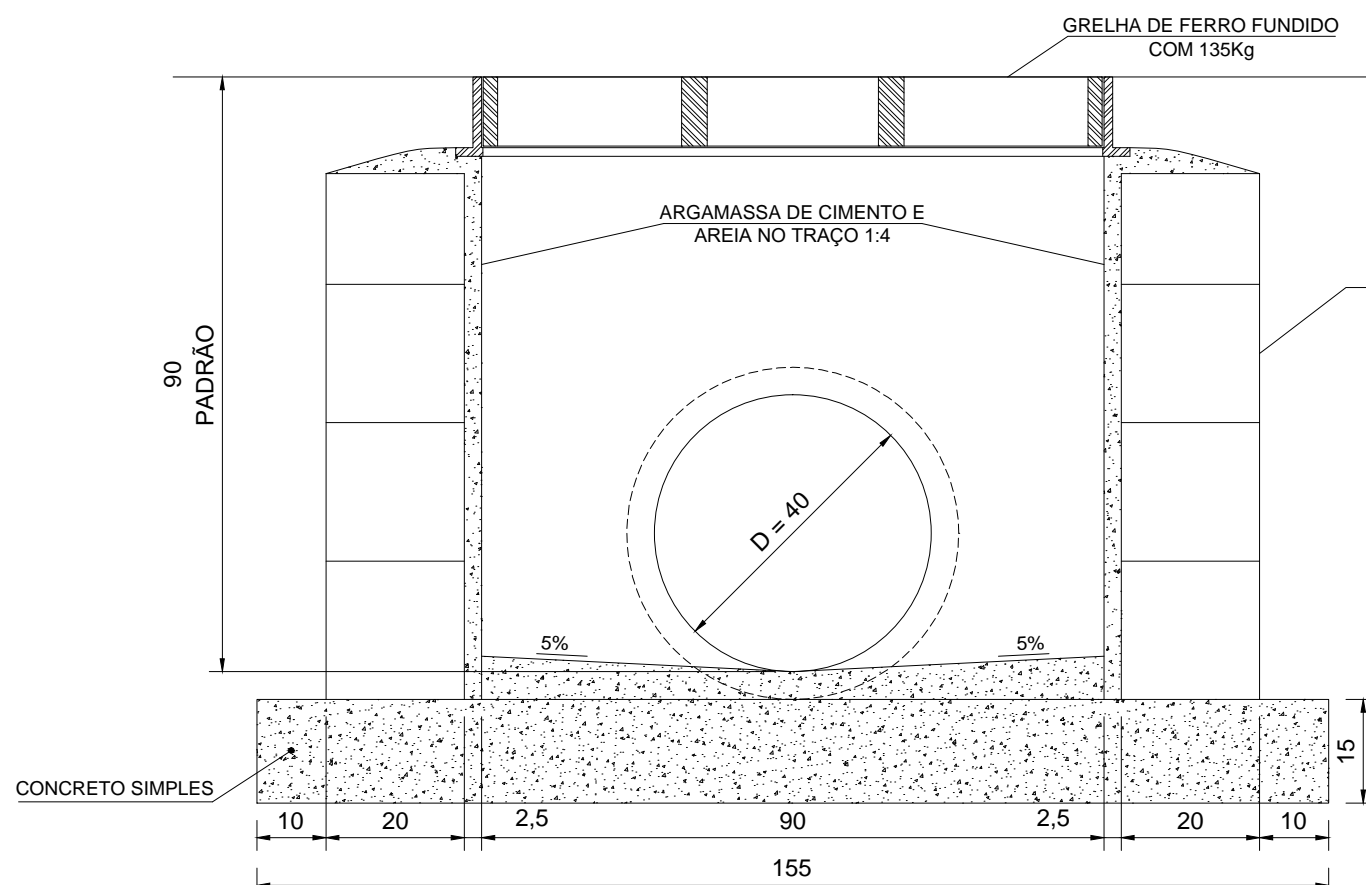


NOTAS:
1) As grelhas poderão ser do tipo articulada.

CORTE AA
ESCALA - S/ESC

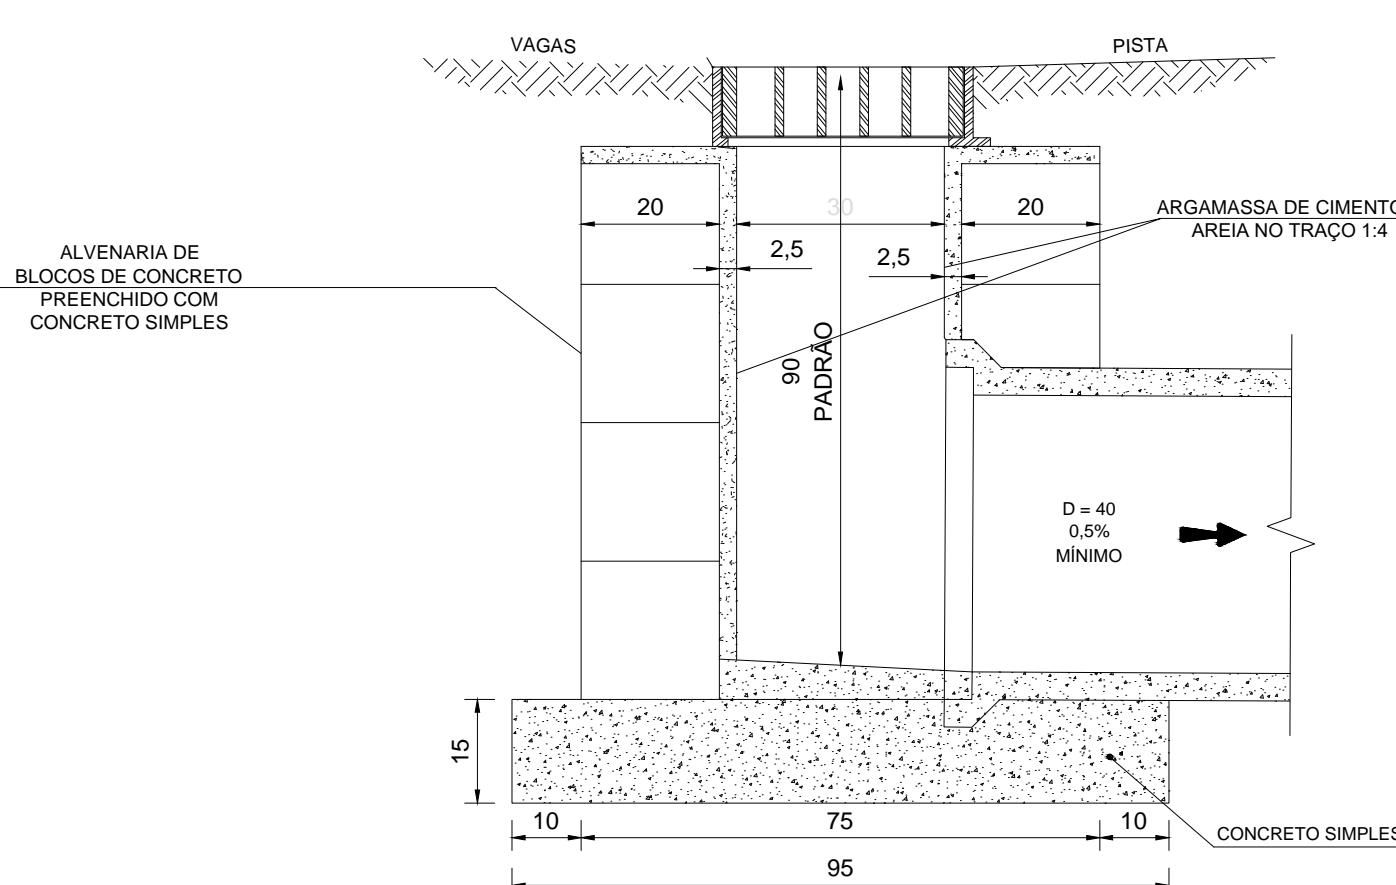

POÇO DE VISITA PADRÃO
VISTA SUPERIOR
ESCALA - S/ESC

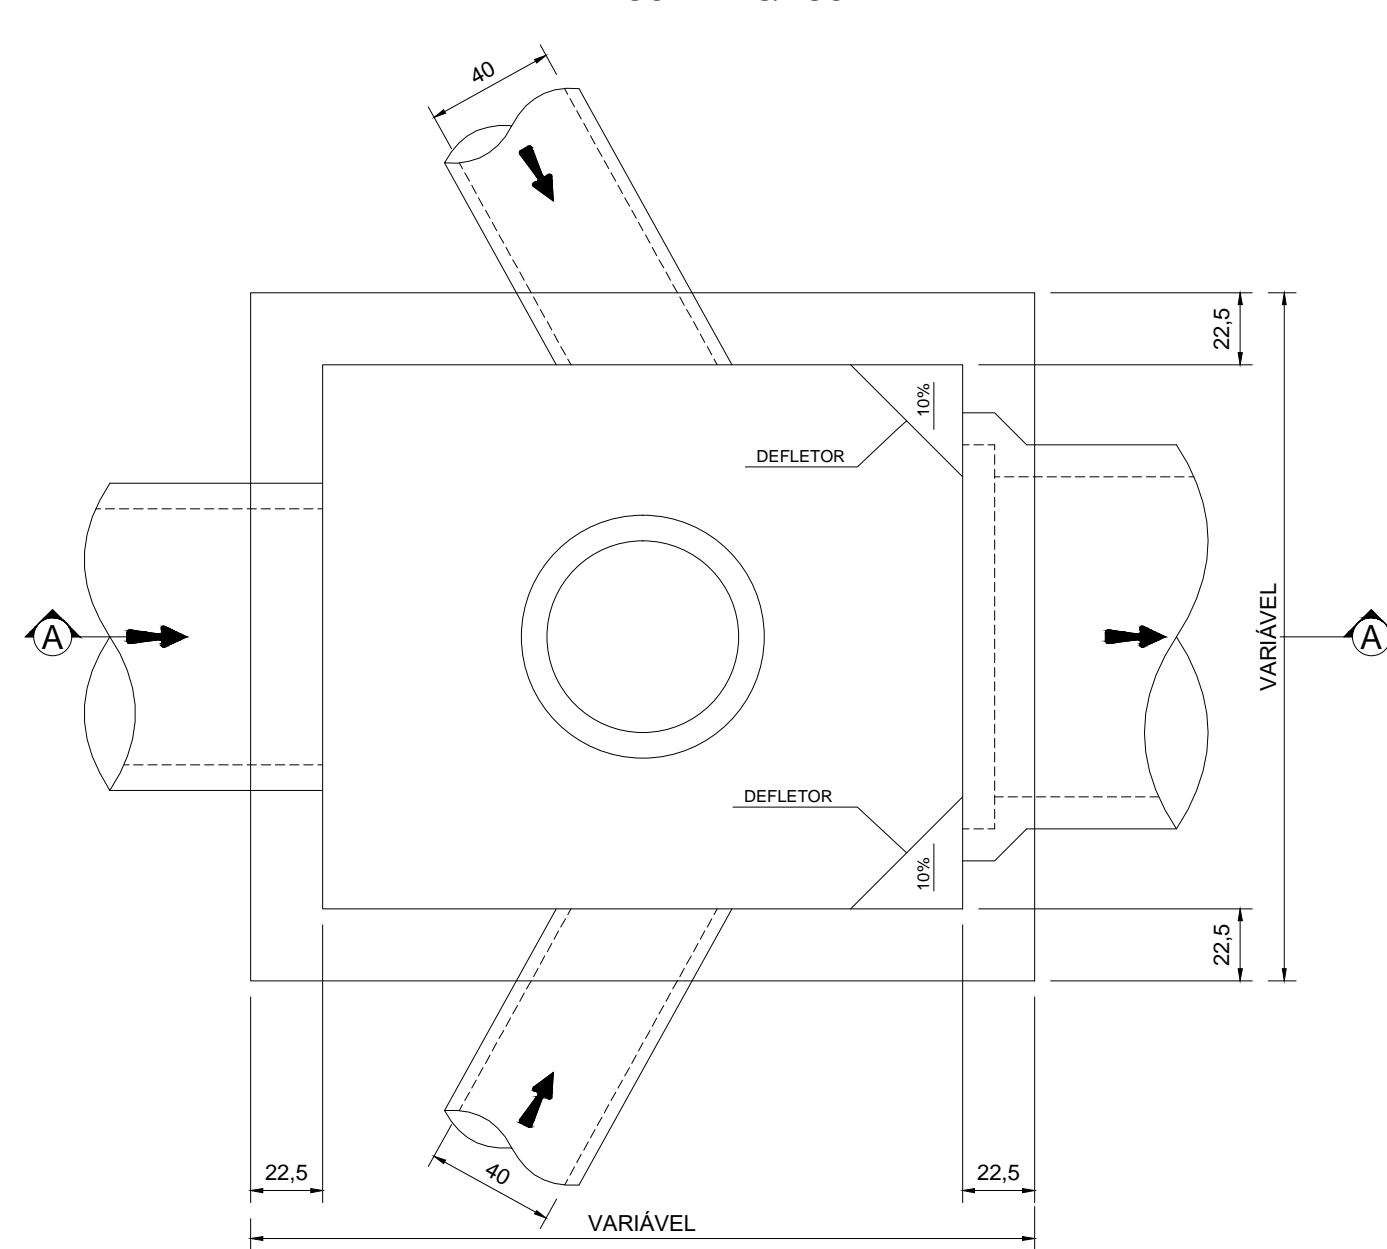


TAMPÃO DE FERRO FUNDIDO PADRÃO

Desenho Típico

S/ ESCALA


PLANTA

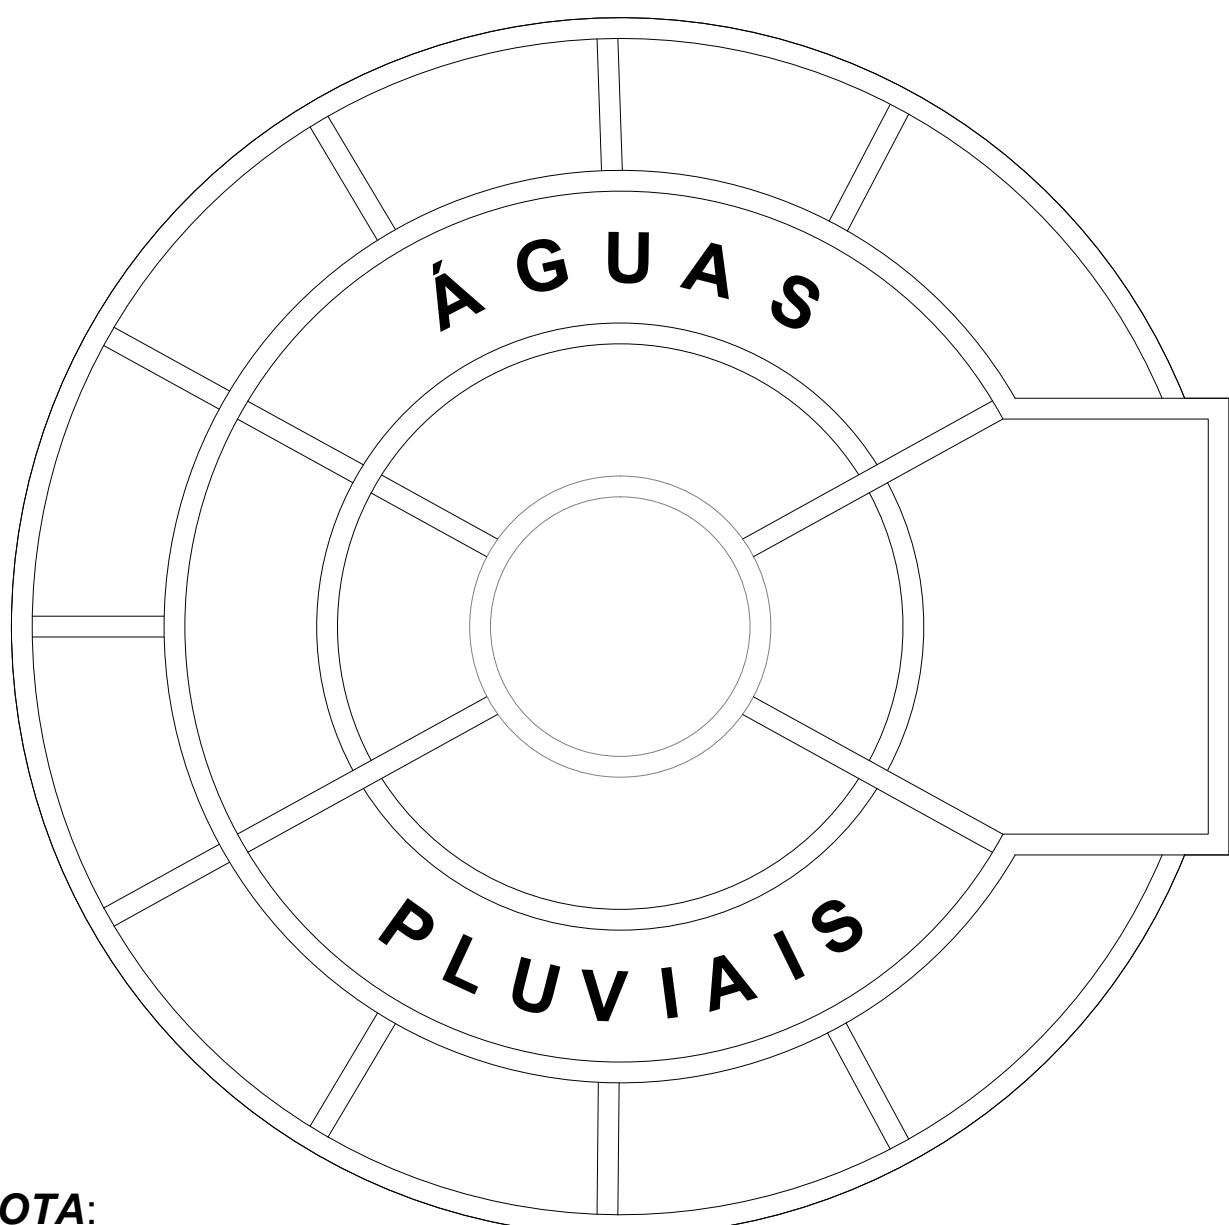

NOTA:


- OS TAMPÕES E GRELHAS DEVERÃO OBEDECER AOS REQUISITOS ESTABELECIDOS NA NORMA NBR 10160.

DETALHE DO ASSENTAMENTO DE TUBO DE
CONCRETO EM VALA
ESCALA - S/ESC

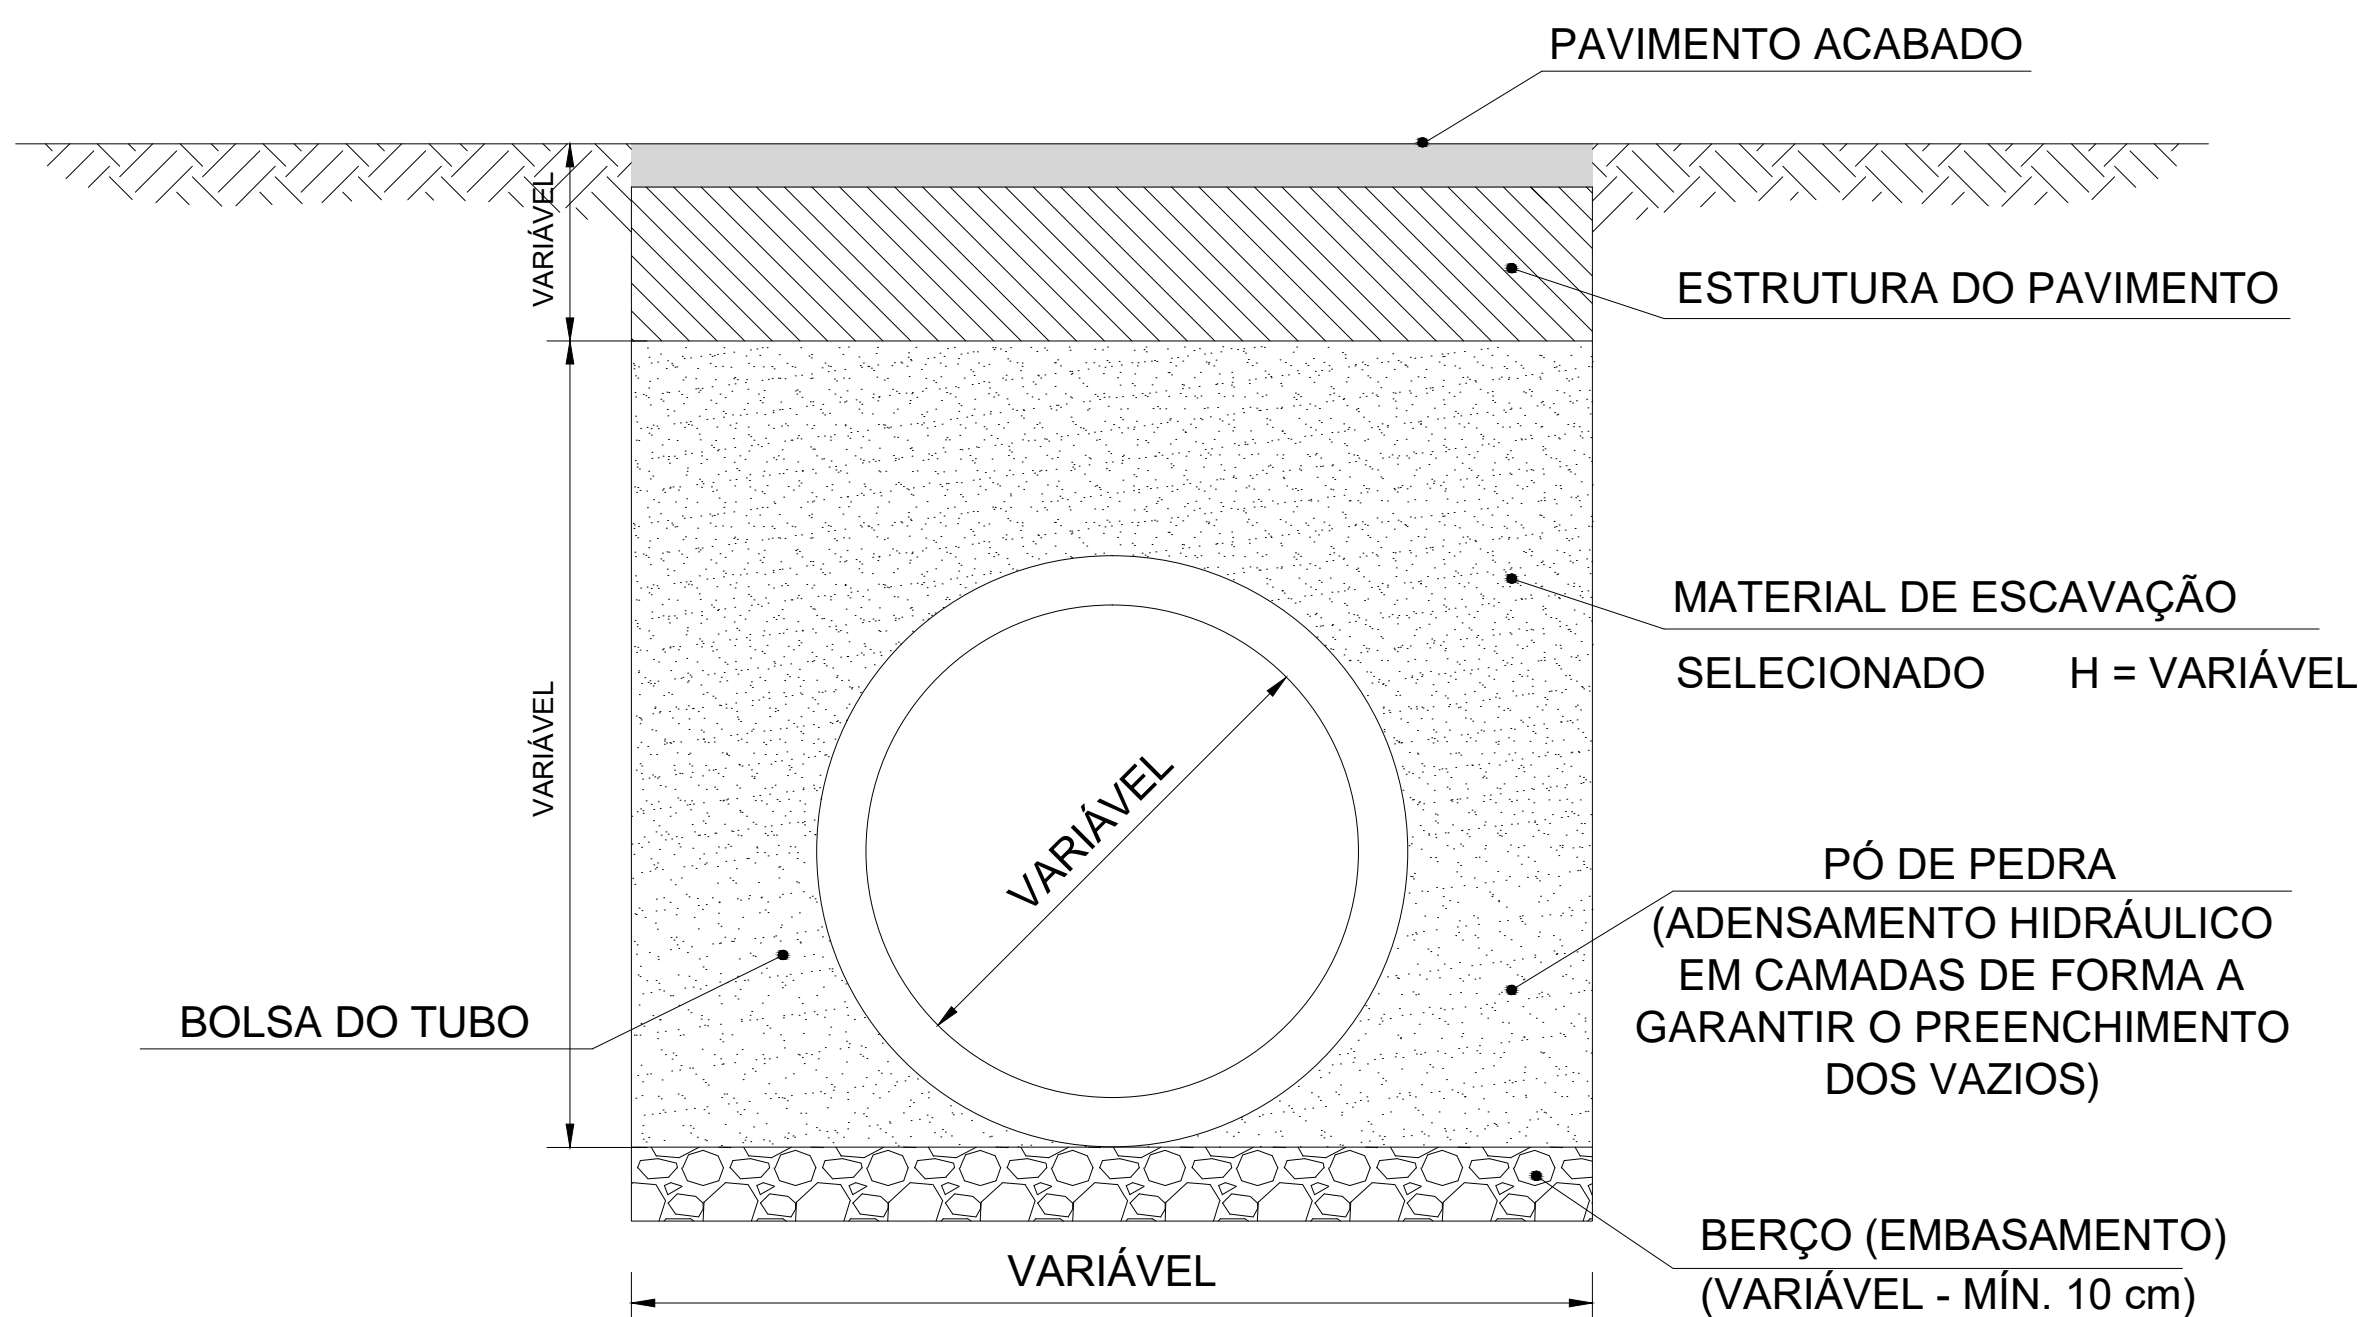

DETALHES DE PAVIMENTAÇÃO
escala: 1:10

DETALHE DO MEIO FIO SARJETA

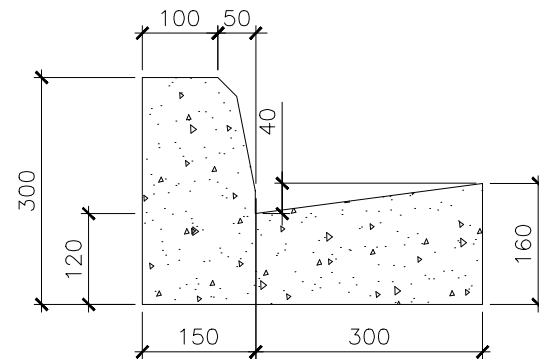

MEIO-FIO SARJETA	
ESCAVAÇÃO	≤0,005m ³ /m
CONCRETO fck>11MPa	<0,042m ³ /m
FORMAS MADEIRA COMUM	<0,56m ² /m

NOTAS:


- DIMENSÕES E ELEVÇÕES EM METRO, EXCETO ONDE INDICADO.
- DIVERGÊNCIA ENTRE A ESCALA E A MEDIDA, PREVALECE A MEDIDA.
- A FUNCIONALIDADE DOS DISPOSITIVOS DE CAPTAÇÃO ESTA CONDICIONADA AO ABALUMENTO DAS VIAS, E IMPLANTAÇÃO DE CONDUTORES HIDRÁULICOS, COMO SAREJITAS, PARA GUIAR AS ÁGUAS PLUVIAIS A ESSES DISPOSITIVOS E DA IMPLANTAÇÃO DE PAVIMENTO DE FORMA A EVITAR O PROCESSO EROSIVO DAS VIAS E CONSEQUENTEMENTE O ASSOREAMENTO DOS DISPOSITIVOS E REDE
- O POSICIONAMENTO DAS CAIXAS DE RALO DEVERÁ SER AJUSTADO DE ACORDO COM A LARGURA DAS VIAS
- O POSICIONAMENTO DAS CAIXAS DE PASSAGEM E DESCIDAS DEVERÃO SER AJUSTADOS DE ACORDO COM AS LIGAÇÕES RESIDENCIAIS.



PMI-SEMOB			
APROVADO			
ELBER CORREA DA SILVA-094157-98730	Assinado de forma digital por ELBER CORREA DA SILVA-094157-98730 Data: 2025.05.13 14:32:59 -03'00'	Juliana Almeida e Silva	Assinado de forma digital por Juliana Almeida e Silva Data: 2025.05.13 14:32:59 -03'00'
EM 13 / 05 / 2025		EM 13 / 05 / 2025	



SECRETARIA MUNICIPAL DE OBRAS
Núcleo de Projetos

Projeto: Pavimentação Asfáltica de Vias	Data: Maio/2025	
Endereço: Itambé - Itaboraí - RJ	Orçamento: 1º	Prorrogativa: 01
Assunto: DETALHES DRENAGEM	ESCALA: Indizada	
Órgão Solicitante: Secretaria Municipal de Obras		
Assinado de forma digital por ELBER CORREA DA SILVA-094157-98730	Assinado: ELBER CORREA DA SILVA-094157-98730	Assinado de forma digital por ELBER CORREA DA SILVA-094157-98730 Data: 2025.05.13 14:32:59 -03'00'
Assinado de forma digital por JULIANA ALMEIDA E SILVA-094157-98730	Assinado: Juliana Almeida e Silva	Assinado de forma digital por JULIANA ALMEIDA E SILVA-094157-98730 Data: 2025.05.13 14:32:59 -03'00'

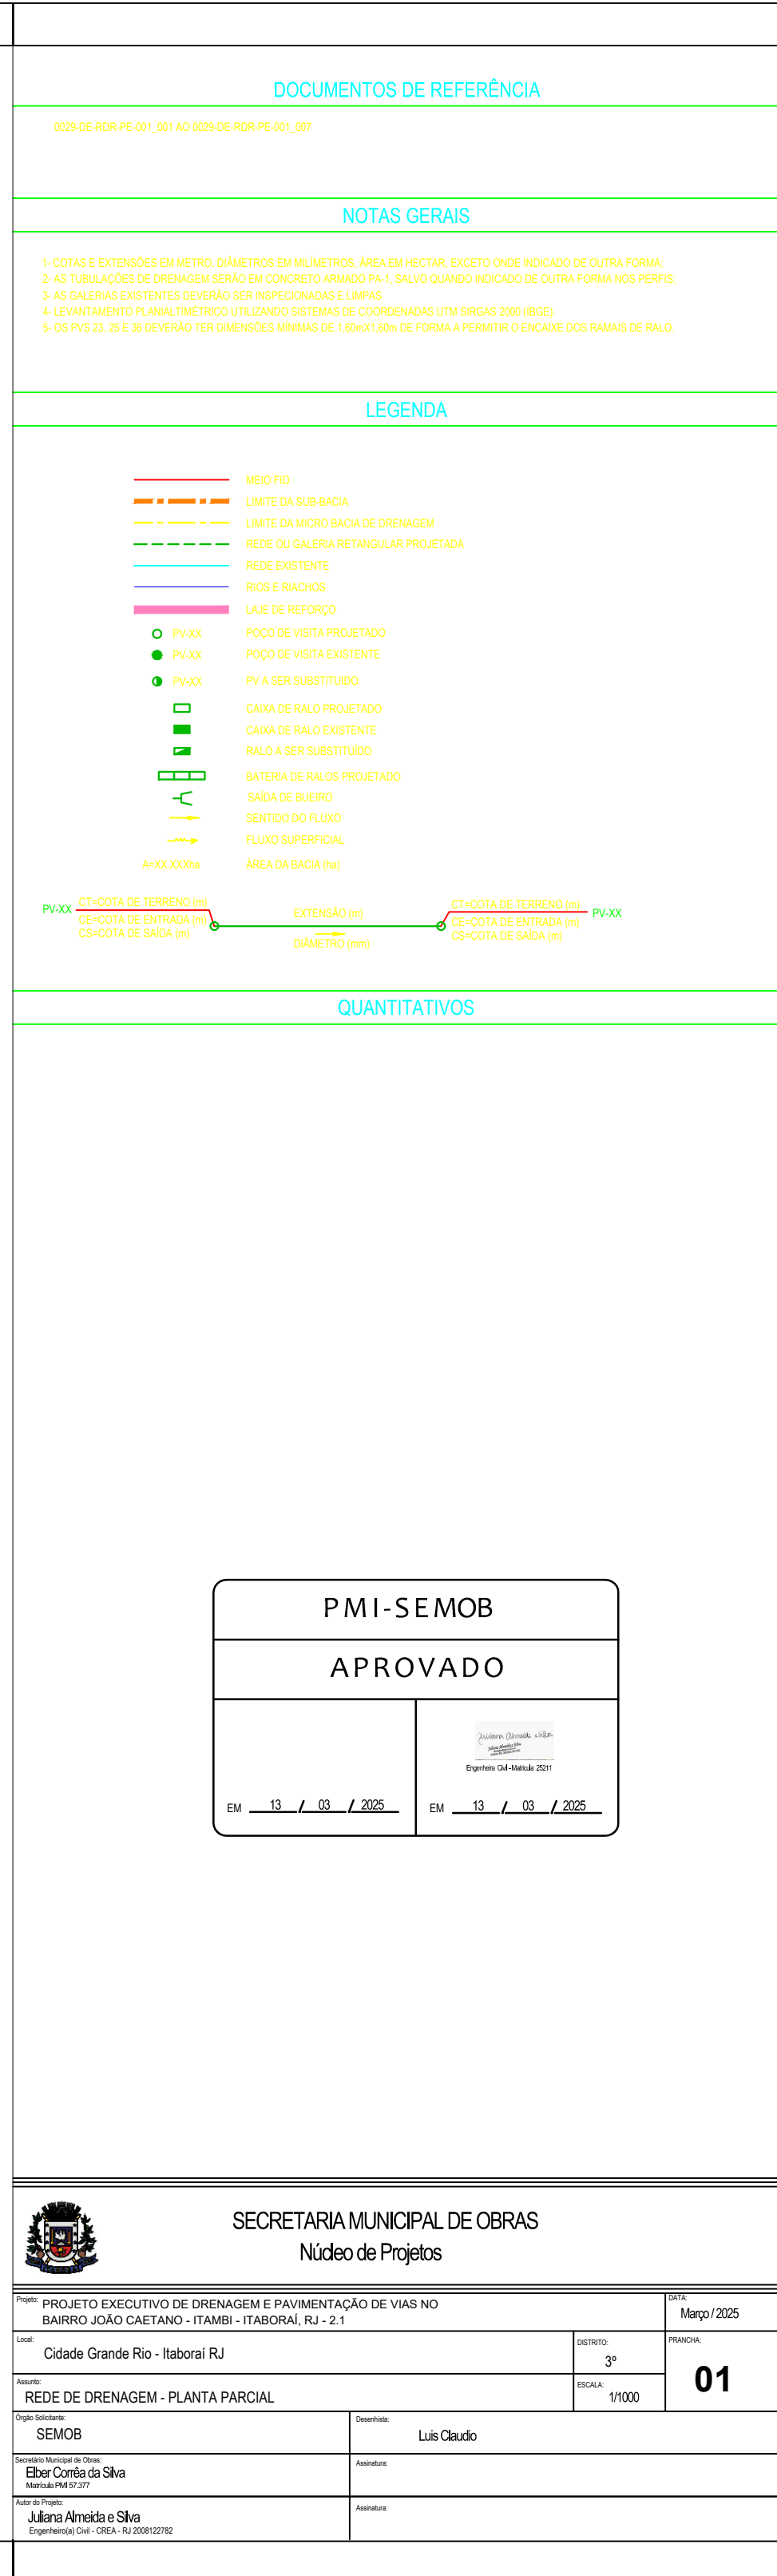


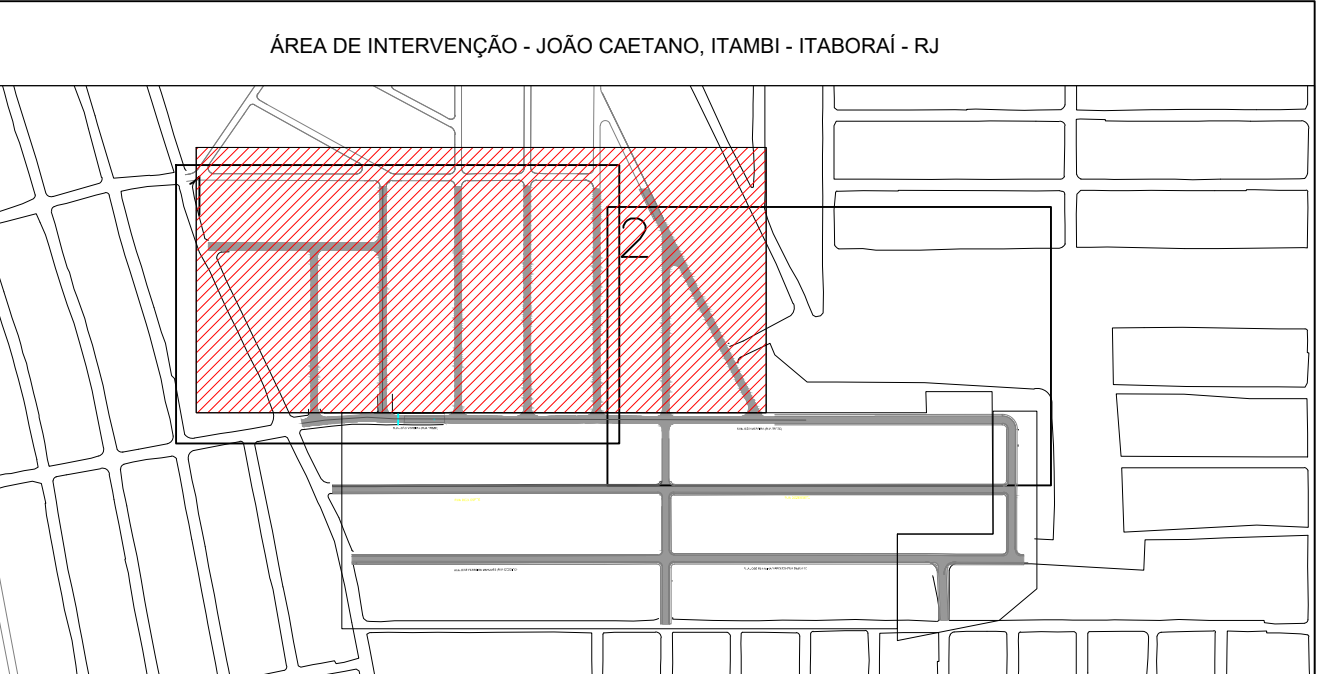
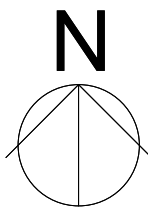


LEGENDA

	TRECHO DE PROJETO REPRESENTADO NESTA FOLHA
	ASFALTO
	CAÇADA
	LINHA DE DIVISÃO DO FLUXO OPOSTO - LFO
	LINHA DE BORDO - LBO
	RAMPA ACESSIBILIDADE
	SINALIZAÇÃO HORIZONTAL FAIXA DE PEDESTRE
	SINALIZAÇÃO HORIZONTAL INDICAÇÃO DE PARADA
	SINALIZAÇÃO DE REGULAMENTAÇÃO R1 - PARADA OBRIGATORIA
	SINALIZAÇÃO DE REGULAMENTAÇÃO R19 - VELOCIDADE MÁXIMA PERMITIDA
	SINALIZAÇÃO DE ADVERTÊNCIA A18 - SALIÊNCIA OU LOMBADA
	SINALIZAÇÃO DE ADVERTÊNCIA A28 - PASSAGEM SINALIZADA DE PEDESTRES
	SINALIZAÇÃO VERTICAL - IDENTIFICAÇÃO DE LOGRADOURO





NOTAS GERAIS

- 1 - DIMENSÕES EM METROS EXCETO ONDE INDICADO.
- 2 - AS ESTAÇÕES FORAM LOCALIZADAS EQUIDISTANTES COM 20,0M ENTRE SI E NOS CASOS EM QUE AS DISTÂNCIAS NÃO PERMANECIAM NOS 20M, SENDO INDICADAS.
- 3 - PARA CONFERIR TABELAS DE LOCAÇÃO CONSULTAR PRANCHA 0029-DE-RPA-PE-001_012.
- 4 - PARA CONFERIR TABELAS DE CURVAS DAS INTERSEÇÕES, CONSULTAR PRANCHAS DO PROJETO GEOMÉTRICO (0029-DE-RPA-PE-001_001 A 0029-DE-RPA-PE-001_0012).
- 5 - A BASE DAS PLACAS DEVEREM SER ALOCADAS À UMA ALTURA DE 2,5M.

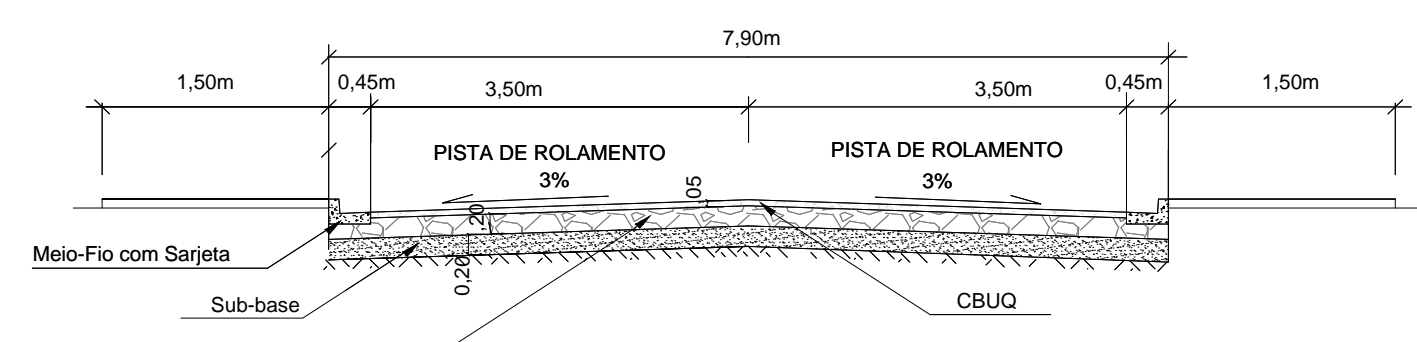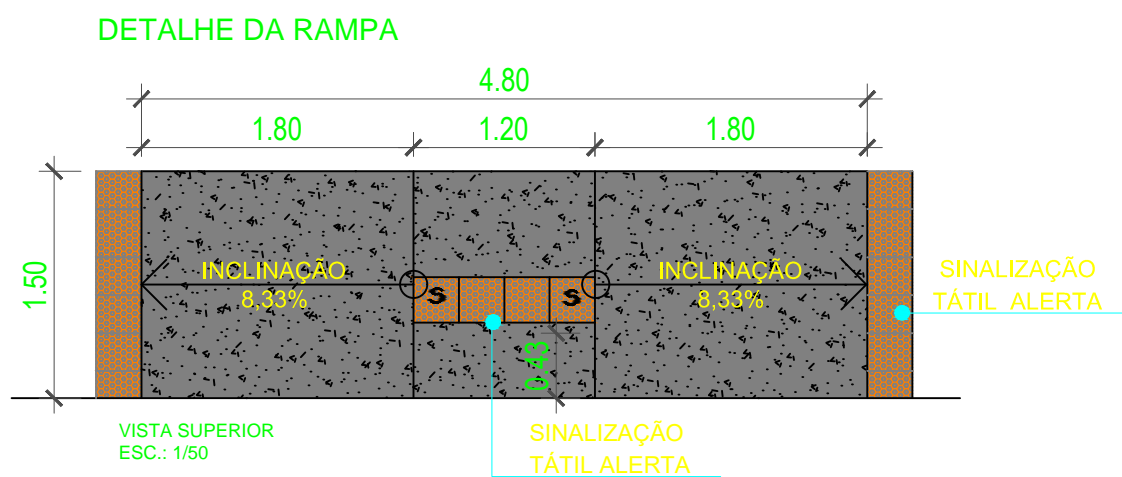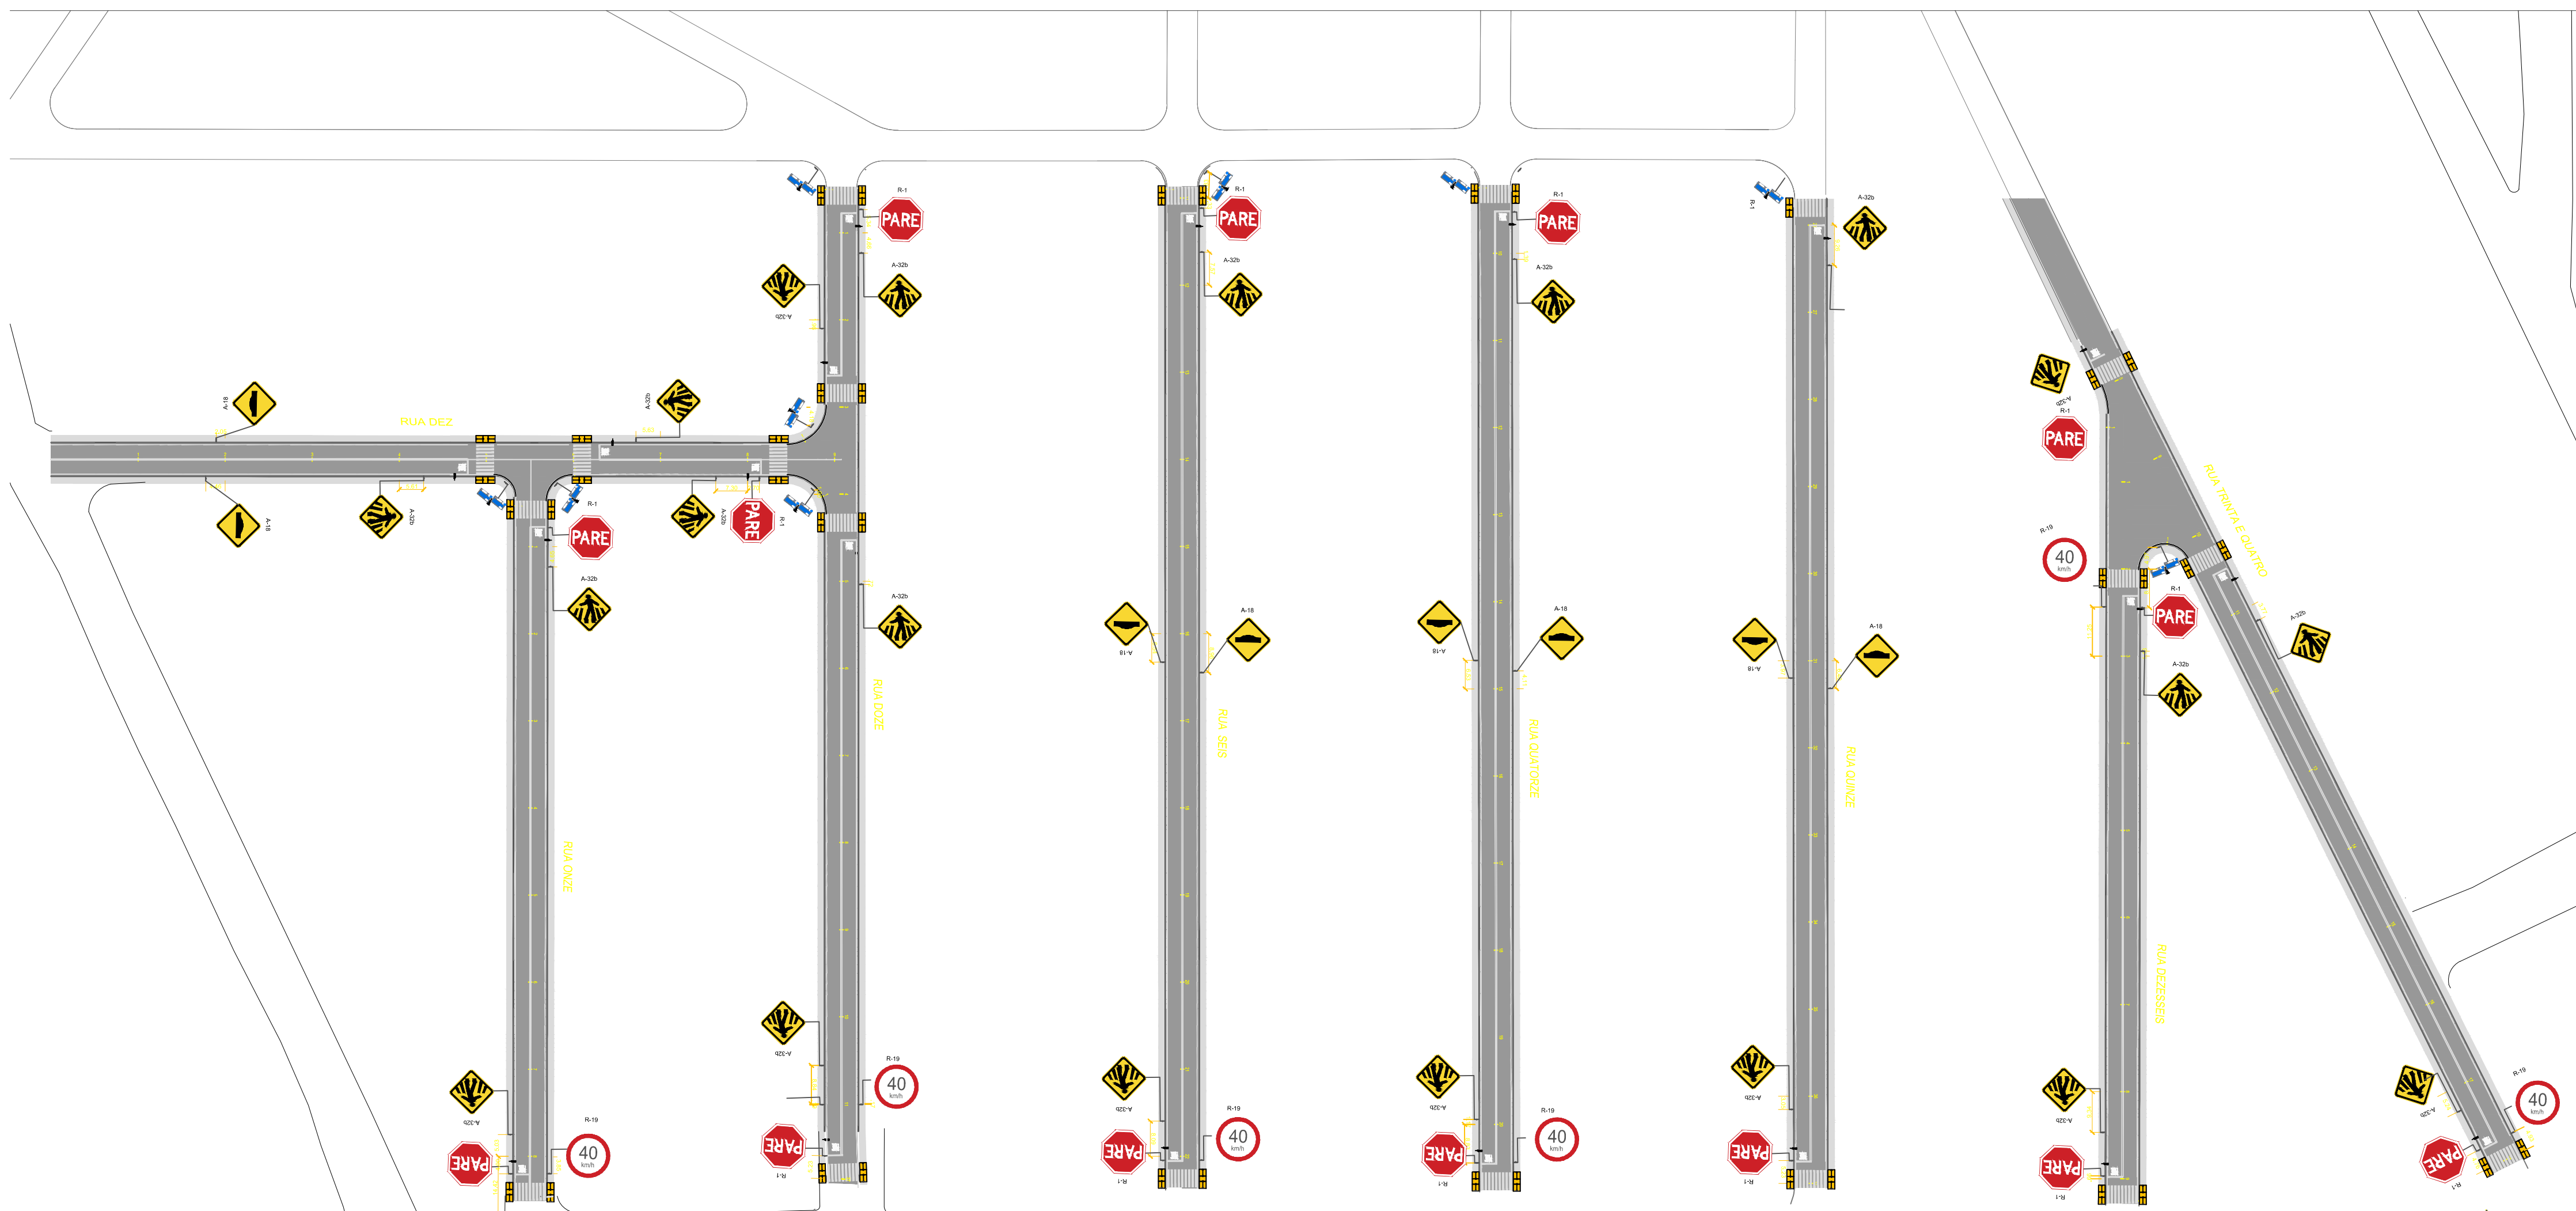

1	2	
---	---	---	---	---	---	---	---	---	----	----	-----

QUADRO RESUMO DE PLACAS	
MODELO	Dimensão
	Octógono
	0,60x0,30
	Ø 0,80
	0,50 x 0,50 cm

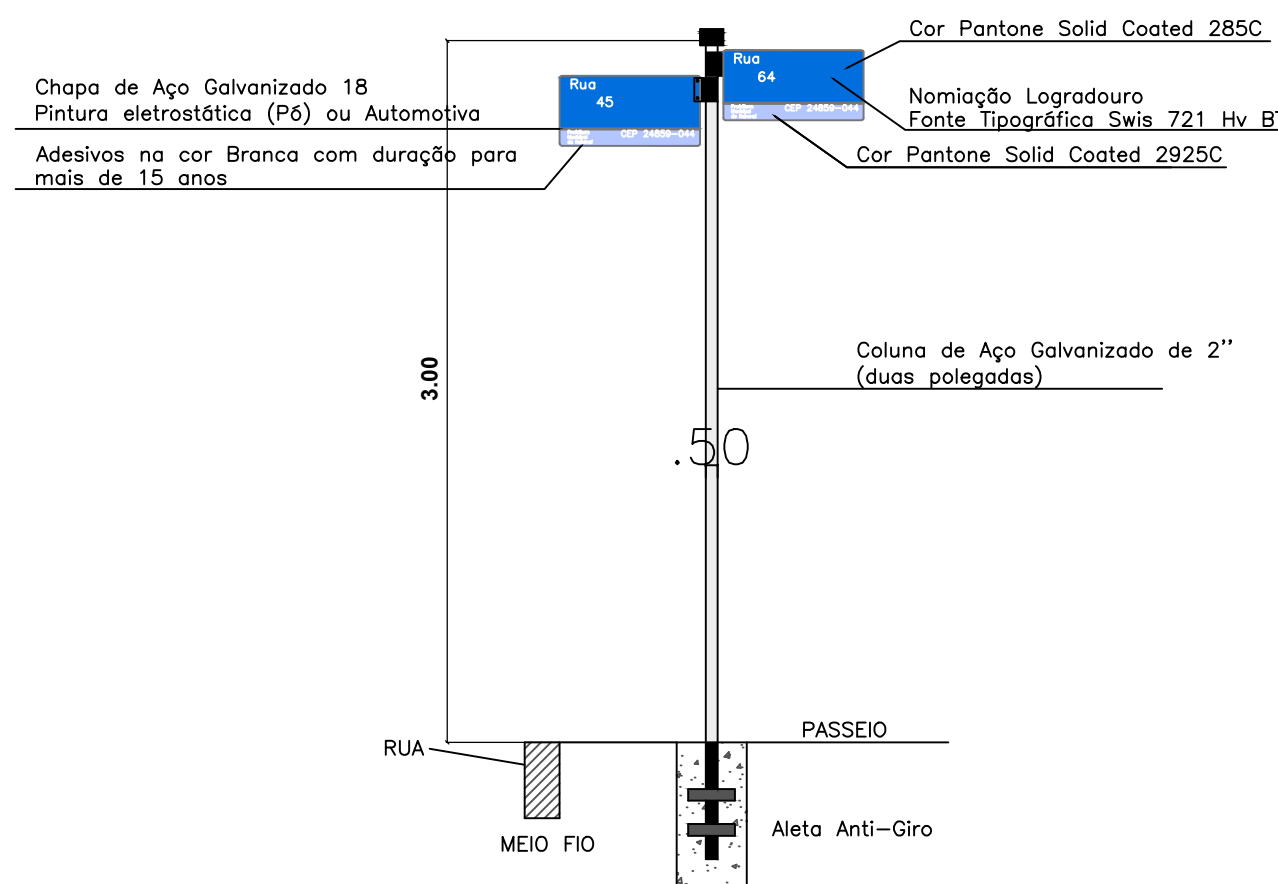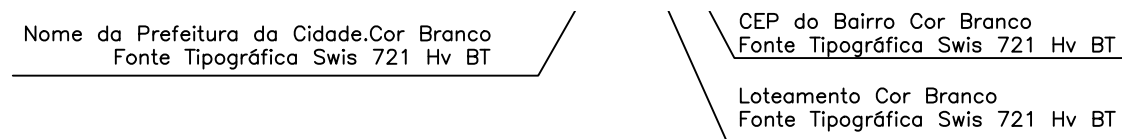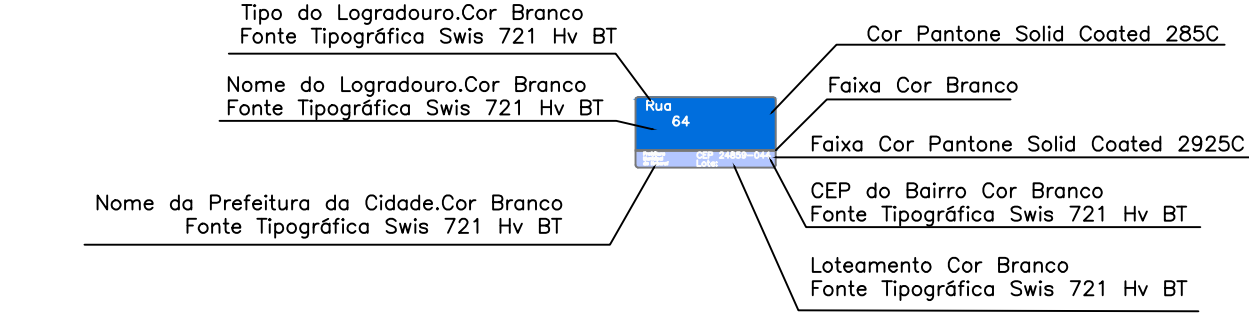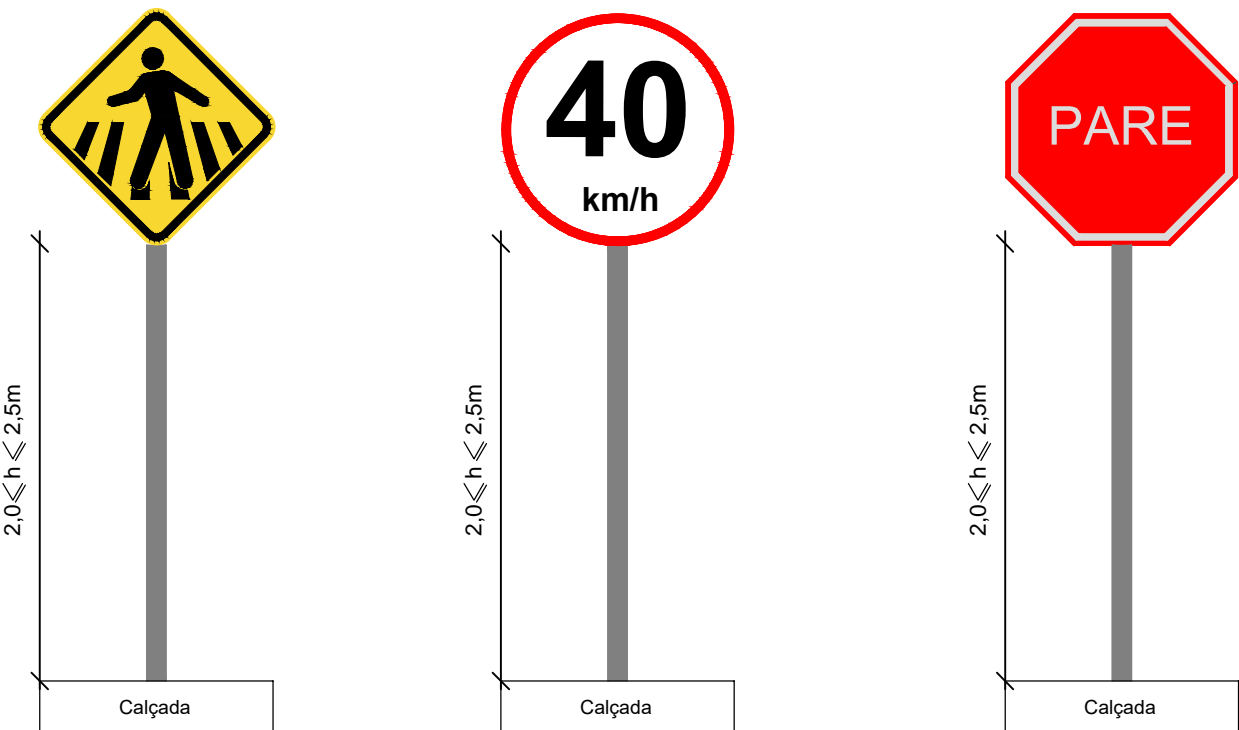

PMI-SEMOB	
APROVADO	
ELBER CORREA DA SILVA09415798750	Assinado de forma digital por ELBER CORREA DA SILVA09415798750. Dados: 2025.02.13 14:00:00 -0100'
Juliana Almeida e Silva	Assinado de forma digital por Juliana Almeida e Silva. Dados: 2025.02.13 14:00:00 -0100'
EM 29 / 04 / 2025	EM 29 / 04 / 2025

SECRETARIA MUNICIPAL DE OBRAS
Núcleo de Projetos

Projeto:	Pavimentação Asfáltica de Vias - Meta 1	DATA:	Março 2025
Local:	Bairro João Caetano, Itambi - Itaboraí RJ	PROVA:	
Coordenadas:	22°43'35.0"S 42°56'28.3"W	ESCALA:	3"
Objeto:	Planta de Pavimentação e Sinalização	ESCALA:	1/1000
Assinatura:	SECRETARIA MUNICIPAL DE OBRAS	Assinatura:	Luis Claudio
Assinatura:	Elber Correa da Silva	Assinatura:	Elber Correa da Silva
Assinatura:	Juliana Almeida e Silva	Assinatura:	Juliana Almeida e Silva

01/01