
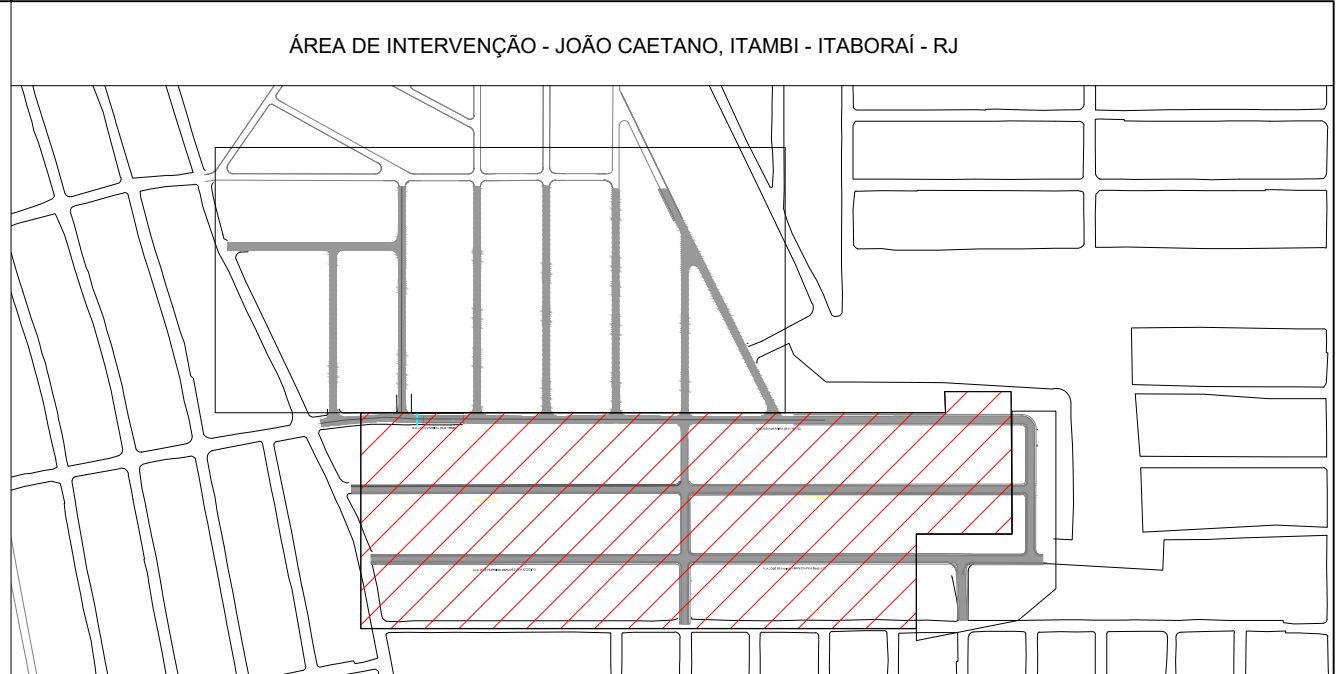


QUADRO RESUMO DE PLACAS	
MODELO	Dimensão
	Octogono
	0,60x0,30
	Ø 0,80
	0,50 x 0,50 cm

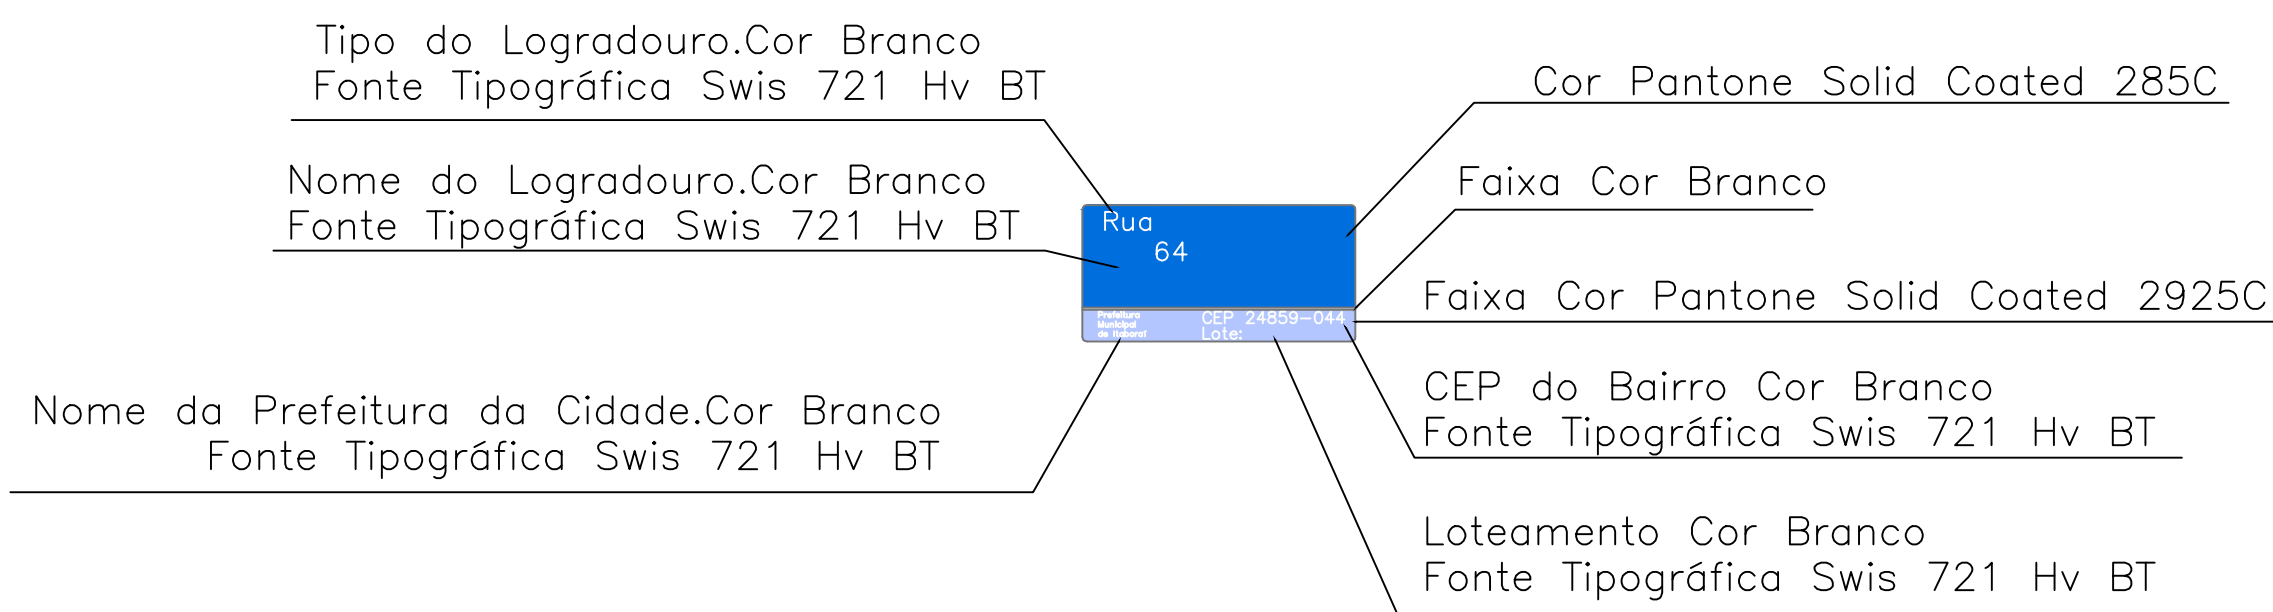

LEGENDA

	TRECHO DE PROJETO REPRESENTADO NESTA FOLHA
	ASFALTO
	CALÇADA
	LINHA DE DIVISÃO DO FLUXO OPOSTO - LFO
	LINHA DE BORDO - LBO
	RAMPA ACESSIBILIDADE
	SINALIZAÇÃO HORIZONTAL FAIXA DE PEDESTRE
	SINALIZAÇÃO HORIZONTAL INDICAÇÃO DE PARADA
	SINALIZAÇÃO DE REGULAMENTAÇÃO R18 - PARADA OBRIGATORIA
	SINALIZAÇÃO DE REGULAMENTAÇÃO R19 - VELOCIDADE MÁXIMA PERMITIDA
	SINALIZAÇÃO DE ADVERTÊNCIA A18 - SALIÊNCIA OU LOMBADA
	SINALIZAÇÃO DE ADVERTÊNCIA A208 - PASSAGEM SINALIZADA DE PEDESTRES
	SINALIZAÇÃO VERTICAL - IDENTIFICAÇÃO DE LOGRADOURO

NOTAS GERAIS

- DIMENSÕES EM METROS EXCETO ONDE INDICADO.
- AS ESTAÇÕES FORAM LOCALIZADAS EQUIDISTANTES COM 20,0M ENTRE SI E NOS CASOS EM QUE AS DISTÂNCIAS NÃO PERMANECIAM NOS 20M, SENDO INDICADAS.
- PARA CONFERIR TABELAS DE CURVAS DAS INTERSEÇÕES, CONSULTAR PRANCHAS 0029-DE-RPA-PE-001_012.
- PARA CONFERIR TABELAS DE CURVAS DAS INTERSEÇÕES, CONSULTAR PRANCHAS DO PROJETO GEOMÉTRICO (0029-DE-RPA-PE-001_001 A 0029-DE-RPA-PE-001_0012).
- A BASE DAS PLACAS DEVEREM SER ALOCADAS À UMA ALTURA DE 2,5M.

PMI-SEMOB	
APROVADO	
EM 29 / 04 / 2025	EM 29 / 04 / 2025

SECRETARIA MUNICIPAL DE OBRAS
Núcleo de Projetos

Projeto:	Pavimentação Asfáltica de Vias - Meta 2	Data:	Maio/2025
Local:	Bairro João Caetano, Itambi - Itaboraí RJ	Escala:	3"
Coordenadas:	22°43'35.0"S 42°56'28.3"W	Projeto:	01/01
Nome do Projeto:	Planta de Pavimentação e Sinalização	Desenho:	1/1000
Secretaria Municipal de Obras	Desenho:	Luiz Claudio	
Secretaria Municipal de Obras	Assinatura:		
Elaborado por:	Elaborado por:		
Assinado por:	Assinado por:		
Juliana Almeida e Silva	Assinado por:		
Engenheira de OBRAS - RQ 200912782	Assinado por:		