


LEGENDA.:

- PERFIL DO TERRENO
- GALERIA PROJETADA
- GALERIA EXISTENTE

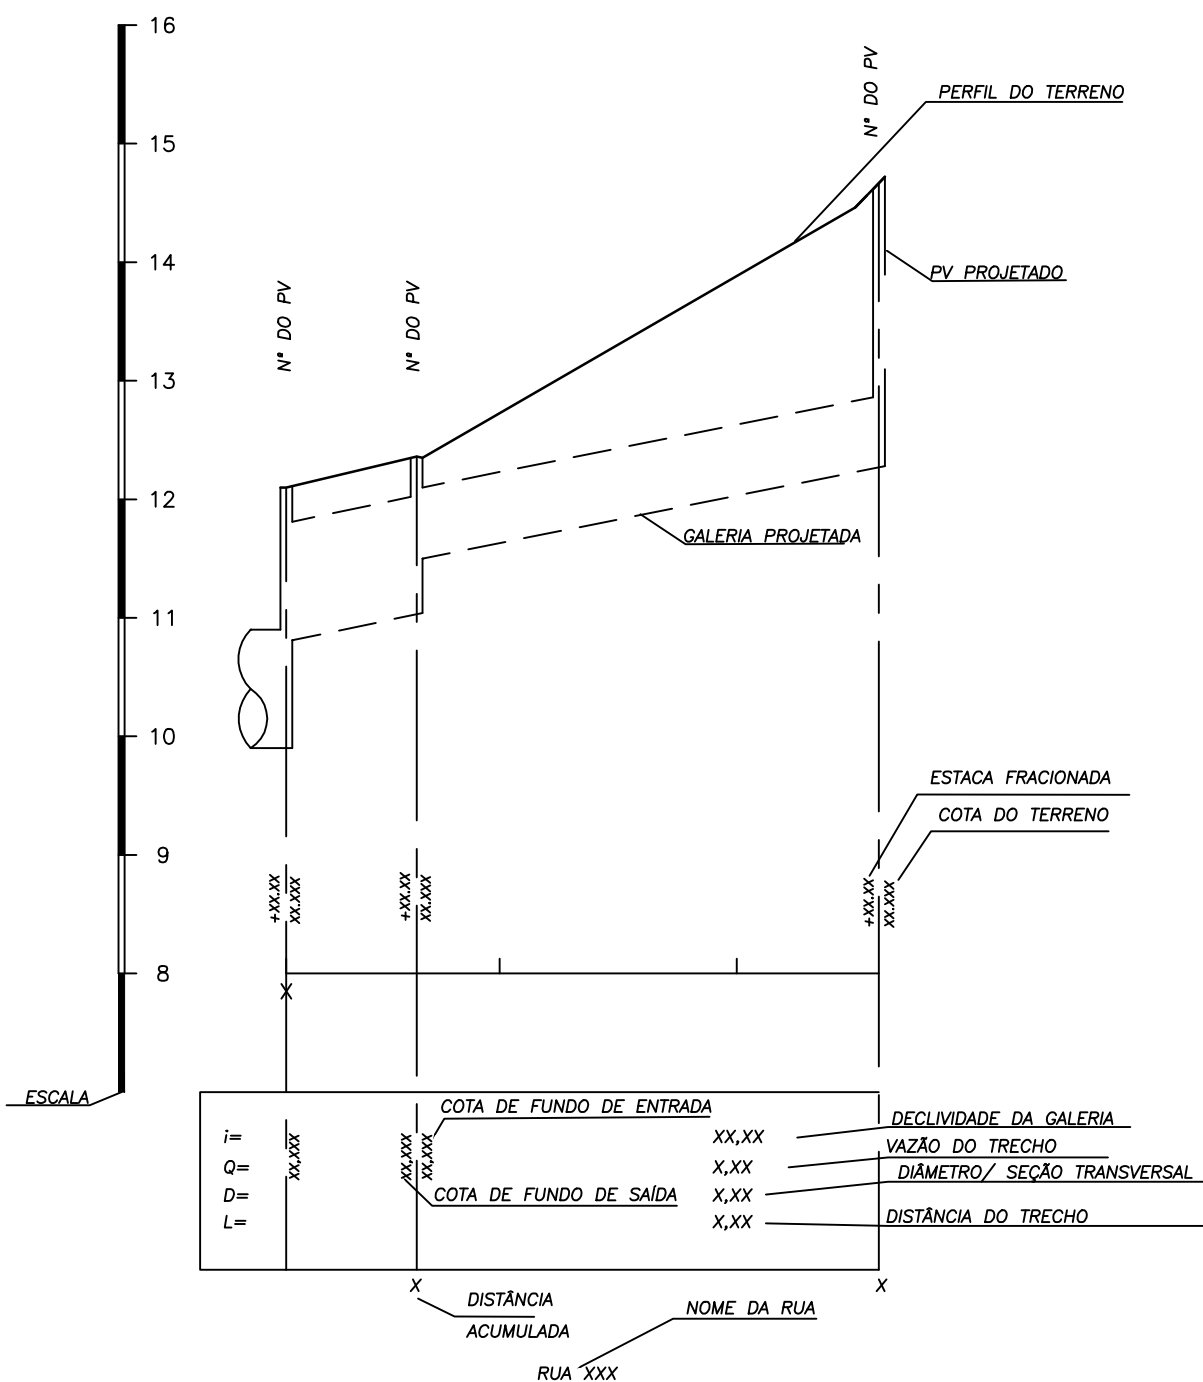

PMI-SEMOB

APROVADO

EM 13 / 03 / 2025

Engenheira Civil - Matrícula 25211



SECRETARIA MUNICIPAL DE OBRAS
Núcleo de Projetos

Projeto: PROJETO EXECUTIVO DE DRENAGEM E PAVIMENTAÇÃO DE VIAS NO BAIRRO JOÃO CAETANO - ITAMBI - ITABORAÍ, RJ - 2.3		Data: Março / 2025	
Lote: CIDADE GRANDE RIO - ITABORAÍ - RJ		Distrito: 3º	PRONOME: 03
Assunto: PERFIL DE DRENAGEM - PLANTA PARCIAL		Escala: 1/1000	
Origem: SEMOB		Desenhado: Juliana Almeida	
Assinado: Elber Corrêa da Silva Município PMB 57.377		Assinatura:	
Assinado: Juliana Almeida e Silva Engenheira Civil - CREA - RJ 2058122782		Assinatura:	