PRODUCED BY AN AUTODESK EDUCATIONAL PRODUCT

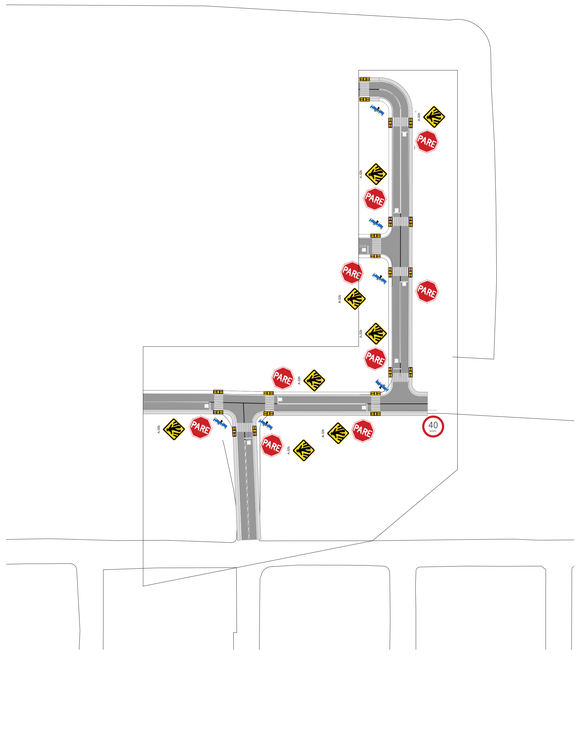

N

ÁREA DE INTERVENÇÃO - JOÃO CAETANO, ITAMBI - ITABORAÍ - RJ

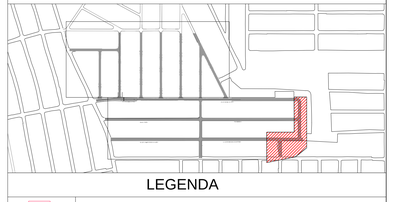

LEGENDA

	TRECHO DE PROJETO REPRESENTADO NESTA FOLHA
	ASFALTO
	CALÇADA
	LINHA DE DIVISÃO DO FLUXO OPOSTO - LFO
	LINHA DE BORDO - LBO
	RAMPA ACESSIBILIDADE
	SINALIZAÇÃO HORIZONTAL FAIXA DE PEDESTRE
	SINALIZAÇÃO HORIZONTAL INDICAÇÃO DE PARADA
PARE R1	SINALIZAÇÃO DE REGULAMENTAÇÃO R1 - PARADA OBRIGATÓRIA
40 km/h	SINALIZAÇÃO DE REGULAMENTAÇÃO R19 - VELOCIDADE MÁXIMA PERMITIDA
	SINALIZAÇÃO DE ADVERTÊNCIA A18 - SALIÊNCIA OU LOMBADA
A32B	SINALIZAÇÃO DE ADVERTÊNCIA A32B - PASSAGEM SINALIZADA DE PEDESTRES
	SINALIZAÇÃO VERTICAL - IDENTIFICAÇÃO DE LOGRADOURO

NOTAS GERAIS

1 - DIMENSÕES EM METROS EXCETO ONDE INDICADO.

2 - AS ESTACAS FORAM LOCALIZADAS EQUIDISTANTES COM 20,0M ENTRE SI, E NOS CASOS EM QUE AS DISTÂNCIAS NÃO PERMANEÇAM NOS 20M, SERÃO INDICADAS.

3 - PARA CONFERIR TABELAS DE LOCAÇÃO CONSULTAR PRANCHA 0029-DE-RPA-PE-001_012.

4 - PARA CONFERIR TABELAS DE CURVAS DAS INTERSEÇÕES, CONSULTAR PRANCHAS DO PROJETO GEOMÉTRICO (0029-DE-RPA-PE-001_001 A 0029-DE-RPA-PE-001_0012).

5 - A BASE DAS PLACAS DEVEM SER ALOCADAS À UMA ALTURA DE 2,5M.

DETALHE DA RAMPA

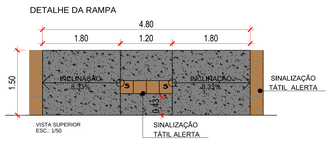

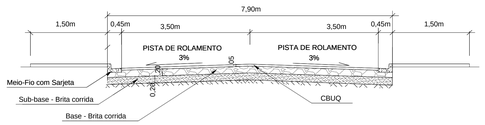

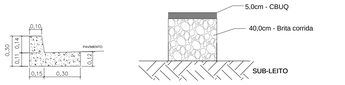

QUADRO RESUMO DE PLACAS	
MODELO	Dimensão
PARE	Octogono
Rua	0,60x0,30
40 km/h	Ø 0,80
	0,50 x 0,50 cm

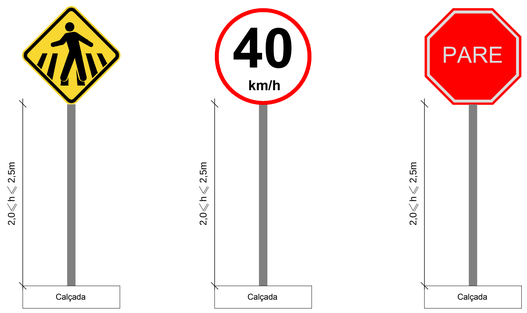

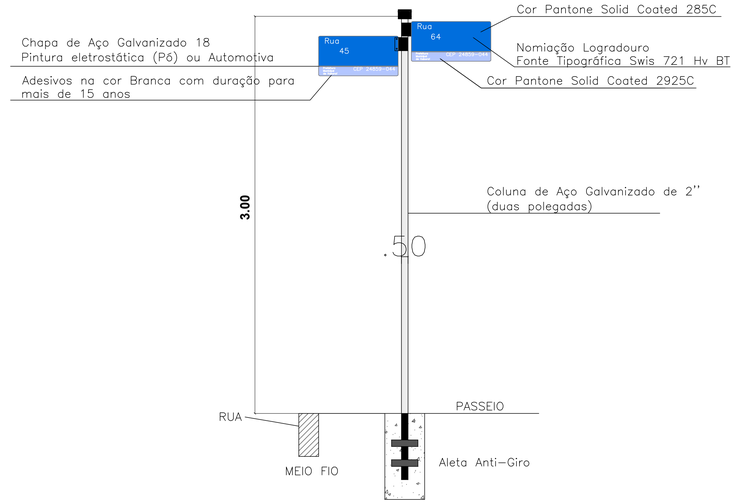

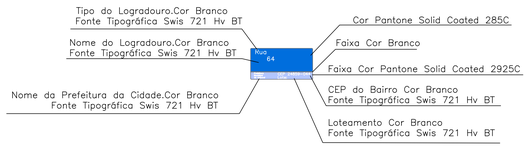

PMI-SEMOB

APROVADO

EM 29 / 04 / 2025

Juliana Almeida e Silva
Digitally signed by Juliana Almeida e Silva
Date: 2025.05.13 15:29:23 -03'00'

EM 29 / 04 / 2025

SECRETARIA MUNICIPAL DE OBRAS
Núcleo de Projetos

Projeto: Pavimentação Asfáltica de Vias - Meta 3			DATA: Maio/ 2025
Local: Bairro João Caetano, Itambi - Itaboraí RJ 22°43'35.0"S 42°56'28.3"W		DISTRITO: 3º	PRANCHA: 01/01
Assunto: Planta de Pavimentação e Sinalização		ESCALA: 1/500	
Órgão Solicitante: SECRETARIA MUNICIPAL DE OBRAS	Desenhista: Luis Claudio		
Nome/cargo/cadastro do Técnico: Eber Costa da Silva Matrícula PMI/81377	Assinatura:		
Autor do Projeto: Juliana Almeida e Silva Engenheira cpj Civil - CREA - RJ 2008122792	Assinatura: Juliana Almeida e Silva	Digitally signed by Juliana Almeida e Silva Date: 2025.05.13 15:29:36 -03'00'	

PRODUCED BY AN AUTODESK EDUCATIONAL PRODUCT