




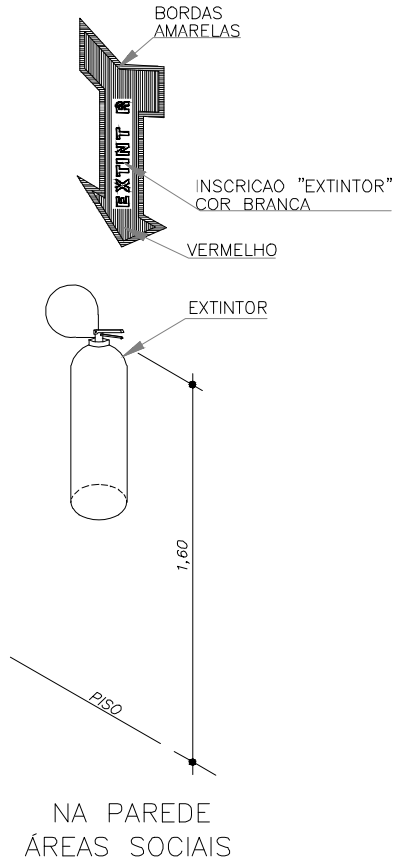


 **HIDRÁULICA**
ESCALA : 1/75

DETALHE DE INSTALAÇÃO E SINALIZAÇÃO DE EXTINTORES
S/ ESCALA

 

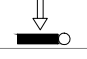


LEGENDA

SIMBOLO	DESCRIÇÃO
	EXTINTOR PORTÁTIL DE PÓ TIPO ABC
	LUMINÁRIA DE BALIZAMENTO
	LUMINÁRIA DE ACLARAMENTO
	ROTA DE FUGA - SAÍDA FINAL
	ROTA DE FUGA - DIREÇÃO A SEGUIR

QUADRO DE ÁREAS

TERRENO540,38m²
ÁREA CONSTRUÍDA199,88m²

Núcleo de Projetos

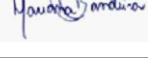Projeto:		DATA:	
CONSTRUÇÃO DO CRAS EM RIO VÂRZEA		SETEMBRO/2024	
Endereço:	RUA ADELINA LEAL, S/N.º (ATRÁS DO HOSPITAL SÃO JUDAS) - RIO VÂRZEA - ITABORAÍ / RJ.	DISTRITO:	1º
Assunto:	EXTINTORES E ILUMINAÇÃO DE EMERGÊNCIA	ESCALA:	INDICADA
Órgão Solicitante:			
SECRETARIA MUNICIPAL DE OBRAS			
Secretário Municipal de Obras Uilton Afonso Viana Filho Matrícula: 57156		Assinatura: 	
Gerente de Núcleo: Alyne Saldanha Antunes Felizardo Engenheiro Civil - Matrícula: 25230		Assinatura: 	
Autora do Projeto Mariana Bandeira Motta Cardozo Arquiteta e Urbanista - Matrícula: 45113 - CAU A248465-8		Assinatura: 	

EXTINTORES E ILUMINAÇÃO DE EMERGÊNCIA