PRODUCED BY AN AUTODESK EDUCATIONAL PRODUCT

PRODUCED BY AN AUTODESK EDUCATIONAL PRODUCT

LOCALIZAÇÃO - QUADRA PORTO DAS CAIXAS

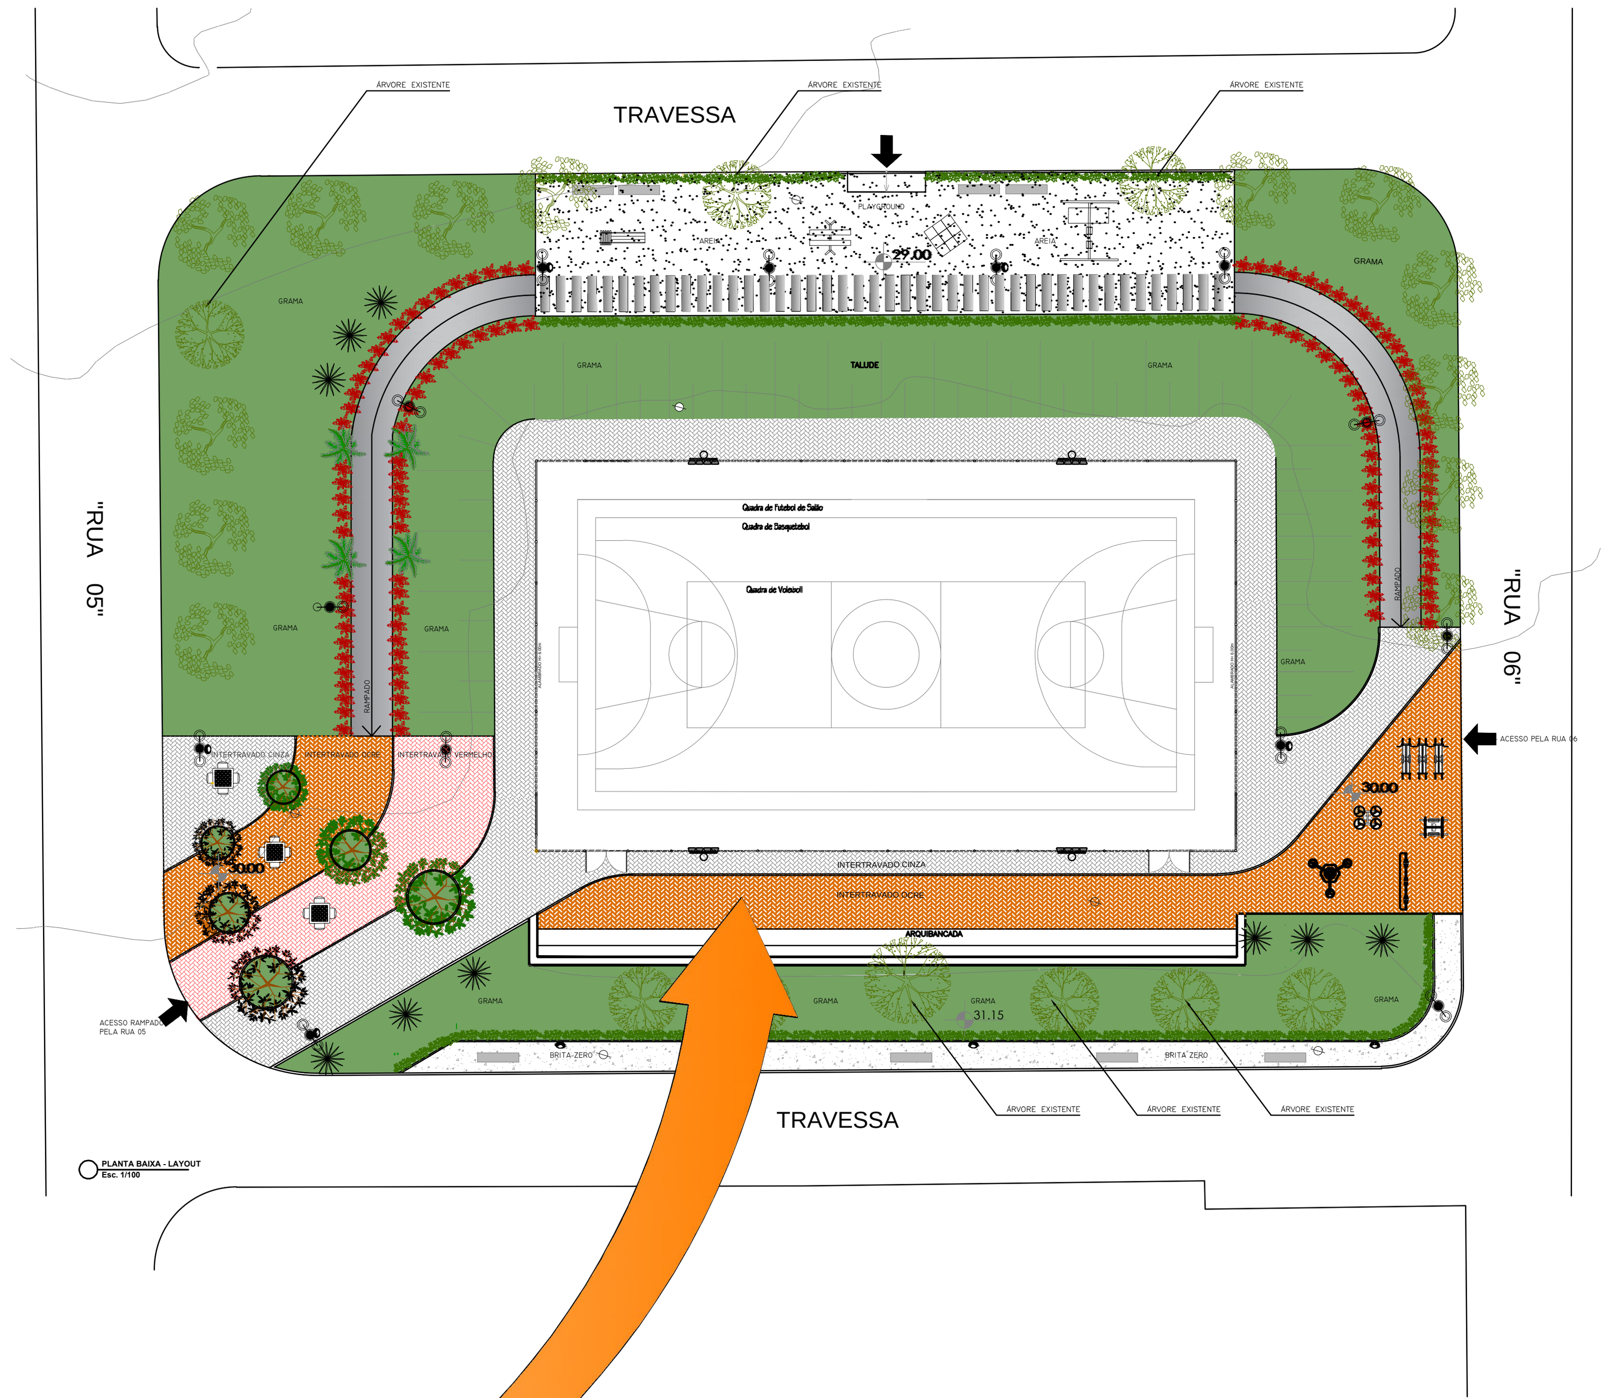

PREFEITURA MUNICIPAL DE ITABORAÍ

Núcleo de Projetos

Projeto: **REFORMA DE QUADRA E URBANIZAÇÃO DO ENTORNO**			DATA: JULHO/2020
Endereço: **RUA SEIS - PORTO DAS CAIXAS, ITABORAÍ, RJ - 22º41'55.6"S 42º52'28.1"W**		DISTRITO: 2º	PRANCHA: **1.0**
Assunto: **LOCALIZAÇÃO**		ESCALA:	
Órgão Solicitante: **SEMOB**	Desenhista: Mateus Ferreira	Revisão: 00	
Secretário Municipal de Obras Alessandro Ferreira Rodrigues Matrícula:44.721	Assinatura:		
Gerente de Nucleo Alyne Saldanha Felizardo Engenheira Civil - Matrícula: 25230 - CRE/RJ: 2002101043	Assinatura:		
Autor do Projeto Mateus Marins Ferreira Arquiteto e Urbanista - Matrícula 36060 - CAU 227736-0	Assinatura: Mateus Marins Ferreira		

LOCALIZAÇÃO

PRODUCED BY AN AUTODESK EDUCATIONAL PRODUCT

PRODUCED BY AN AUTODESK EDUCATIONAL PRODUCT