


COTA (m)

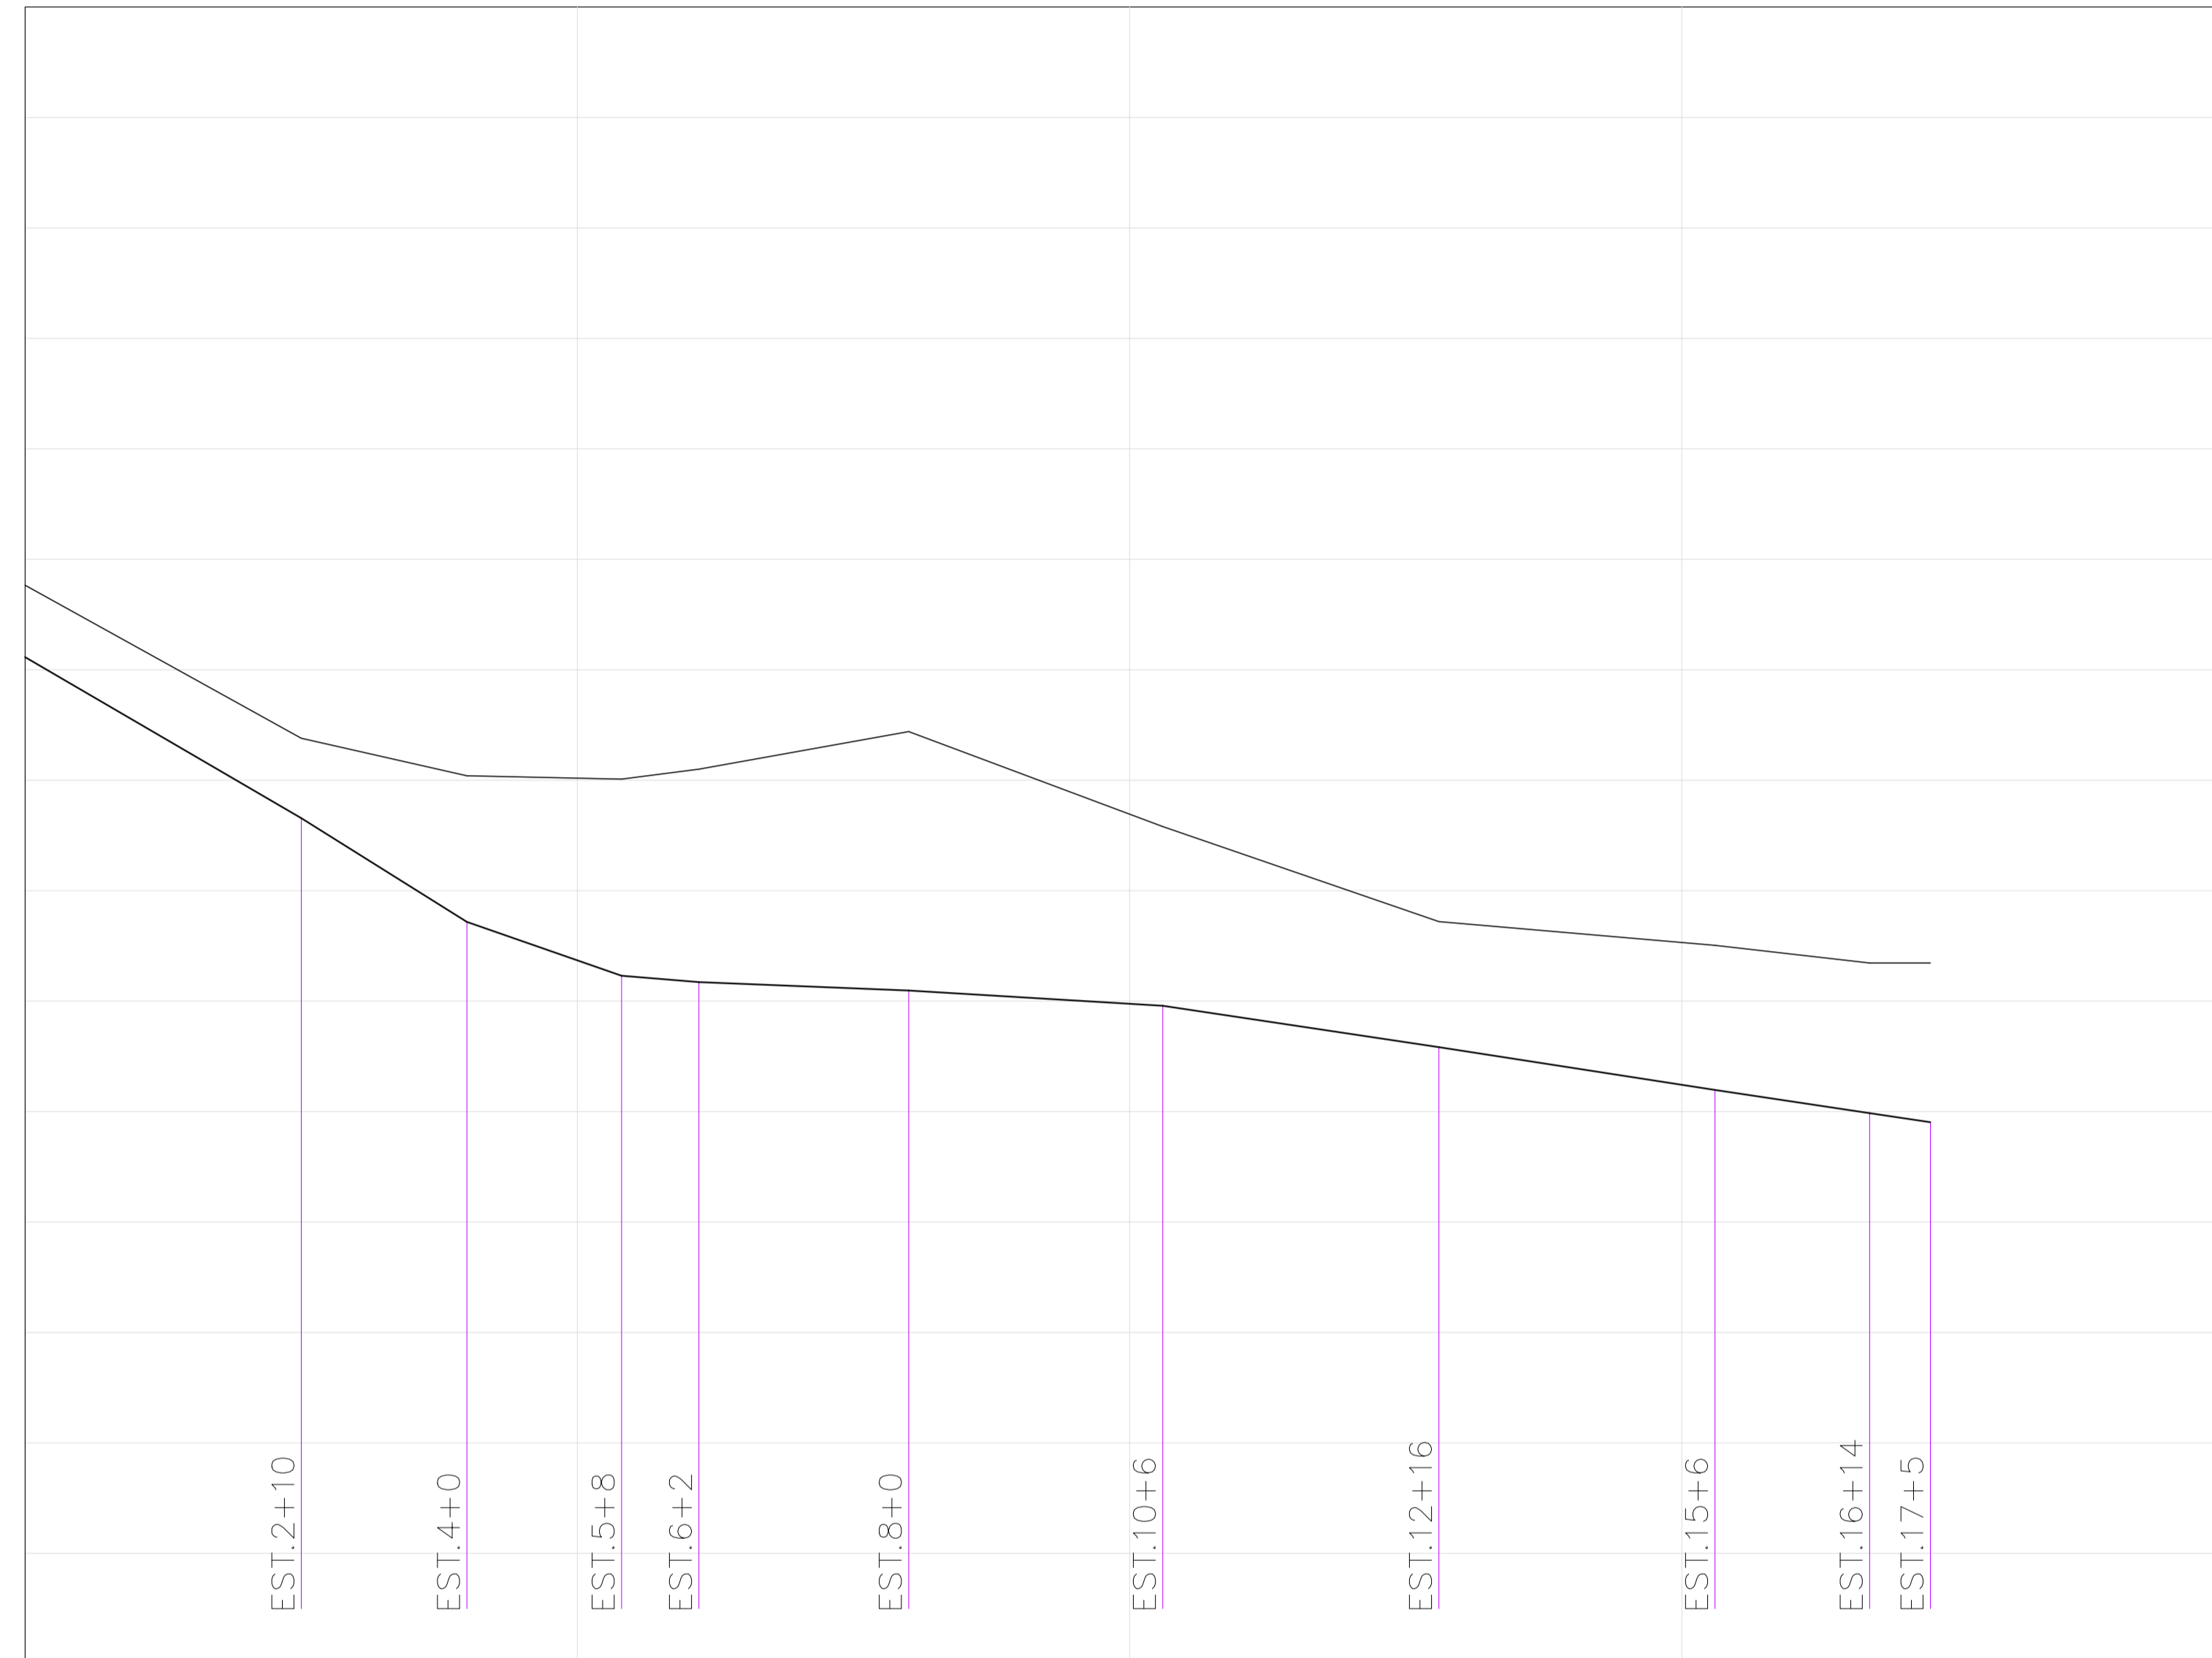

ESTACA	0	5	10	15	20						
COTA DO TERRENO (m)	19.53	16.76	16.08	16.02	16.20	16.88	15.16	13.44	13.01	12.69	12.69
DISTÂNCIA PARCIAL (m)		50	30	28	14	38	46	50	50	28	11
COTA DA GERATRIZ INFERIOR (m)	18.228	15.313	13.434	12.460	12.344	12.192	11.916	11.166	10.392	9.972	
DECLIVIDADE (m/m)		-0.0583	-0.06263	-0.03479	0.00829	-0.004	-0.006	-0.015	-0.01548	-0.015	-0.015

PV1-PV18
 ESCALA VERTICAL: 1:100
 ESCALA HORIZONTAL: 1:1000

PERFIL
 ESCALA 1:1000

Eduardo Keller
 EDUARDO KELLER - CAU/A120326-6
 Coordenador

Mário Machado
 MARIO MACHADO - CREA 2003101466
 Responsável Técnico

00	08/11/2021	EMISSÃO INICIAL	
REV.	DATA	DESCRIÇÃO	APROVAÇÃO
		PREFEITURA MUNICIPAL DE ITABORAÍ	
Classe do projeto:		Título:	
EXECUTIVO		REDE DE DRENAGEM - PERFIL 01	
Disciplina:		Desenhista:	Autor do projeto:
DRENAGEM		RAMON	THAIS
Nome do modelo:		Responsável Técnico:	Coordenação:
0027-MD-RDR-PE-003_R0		MÁRIO MACHADO	EDUARDO KELLER
			Escala:
			INDICADA

01/18