


COTA (m)

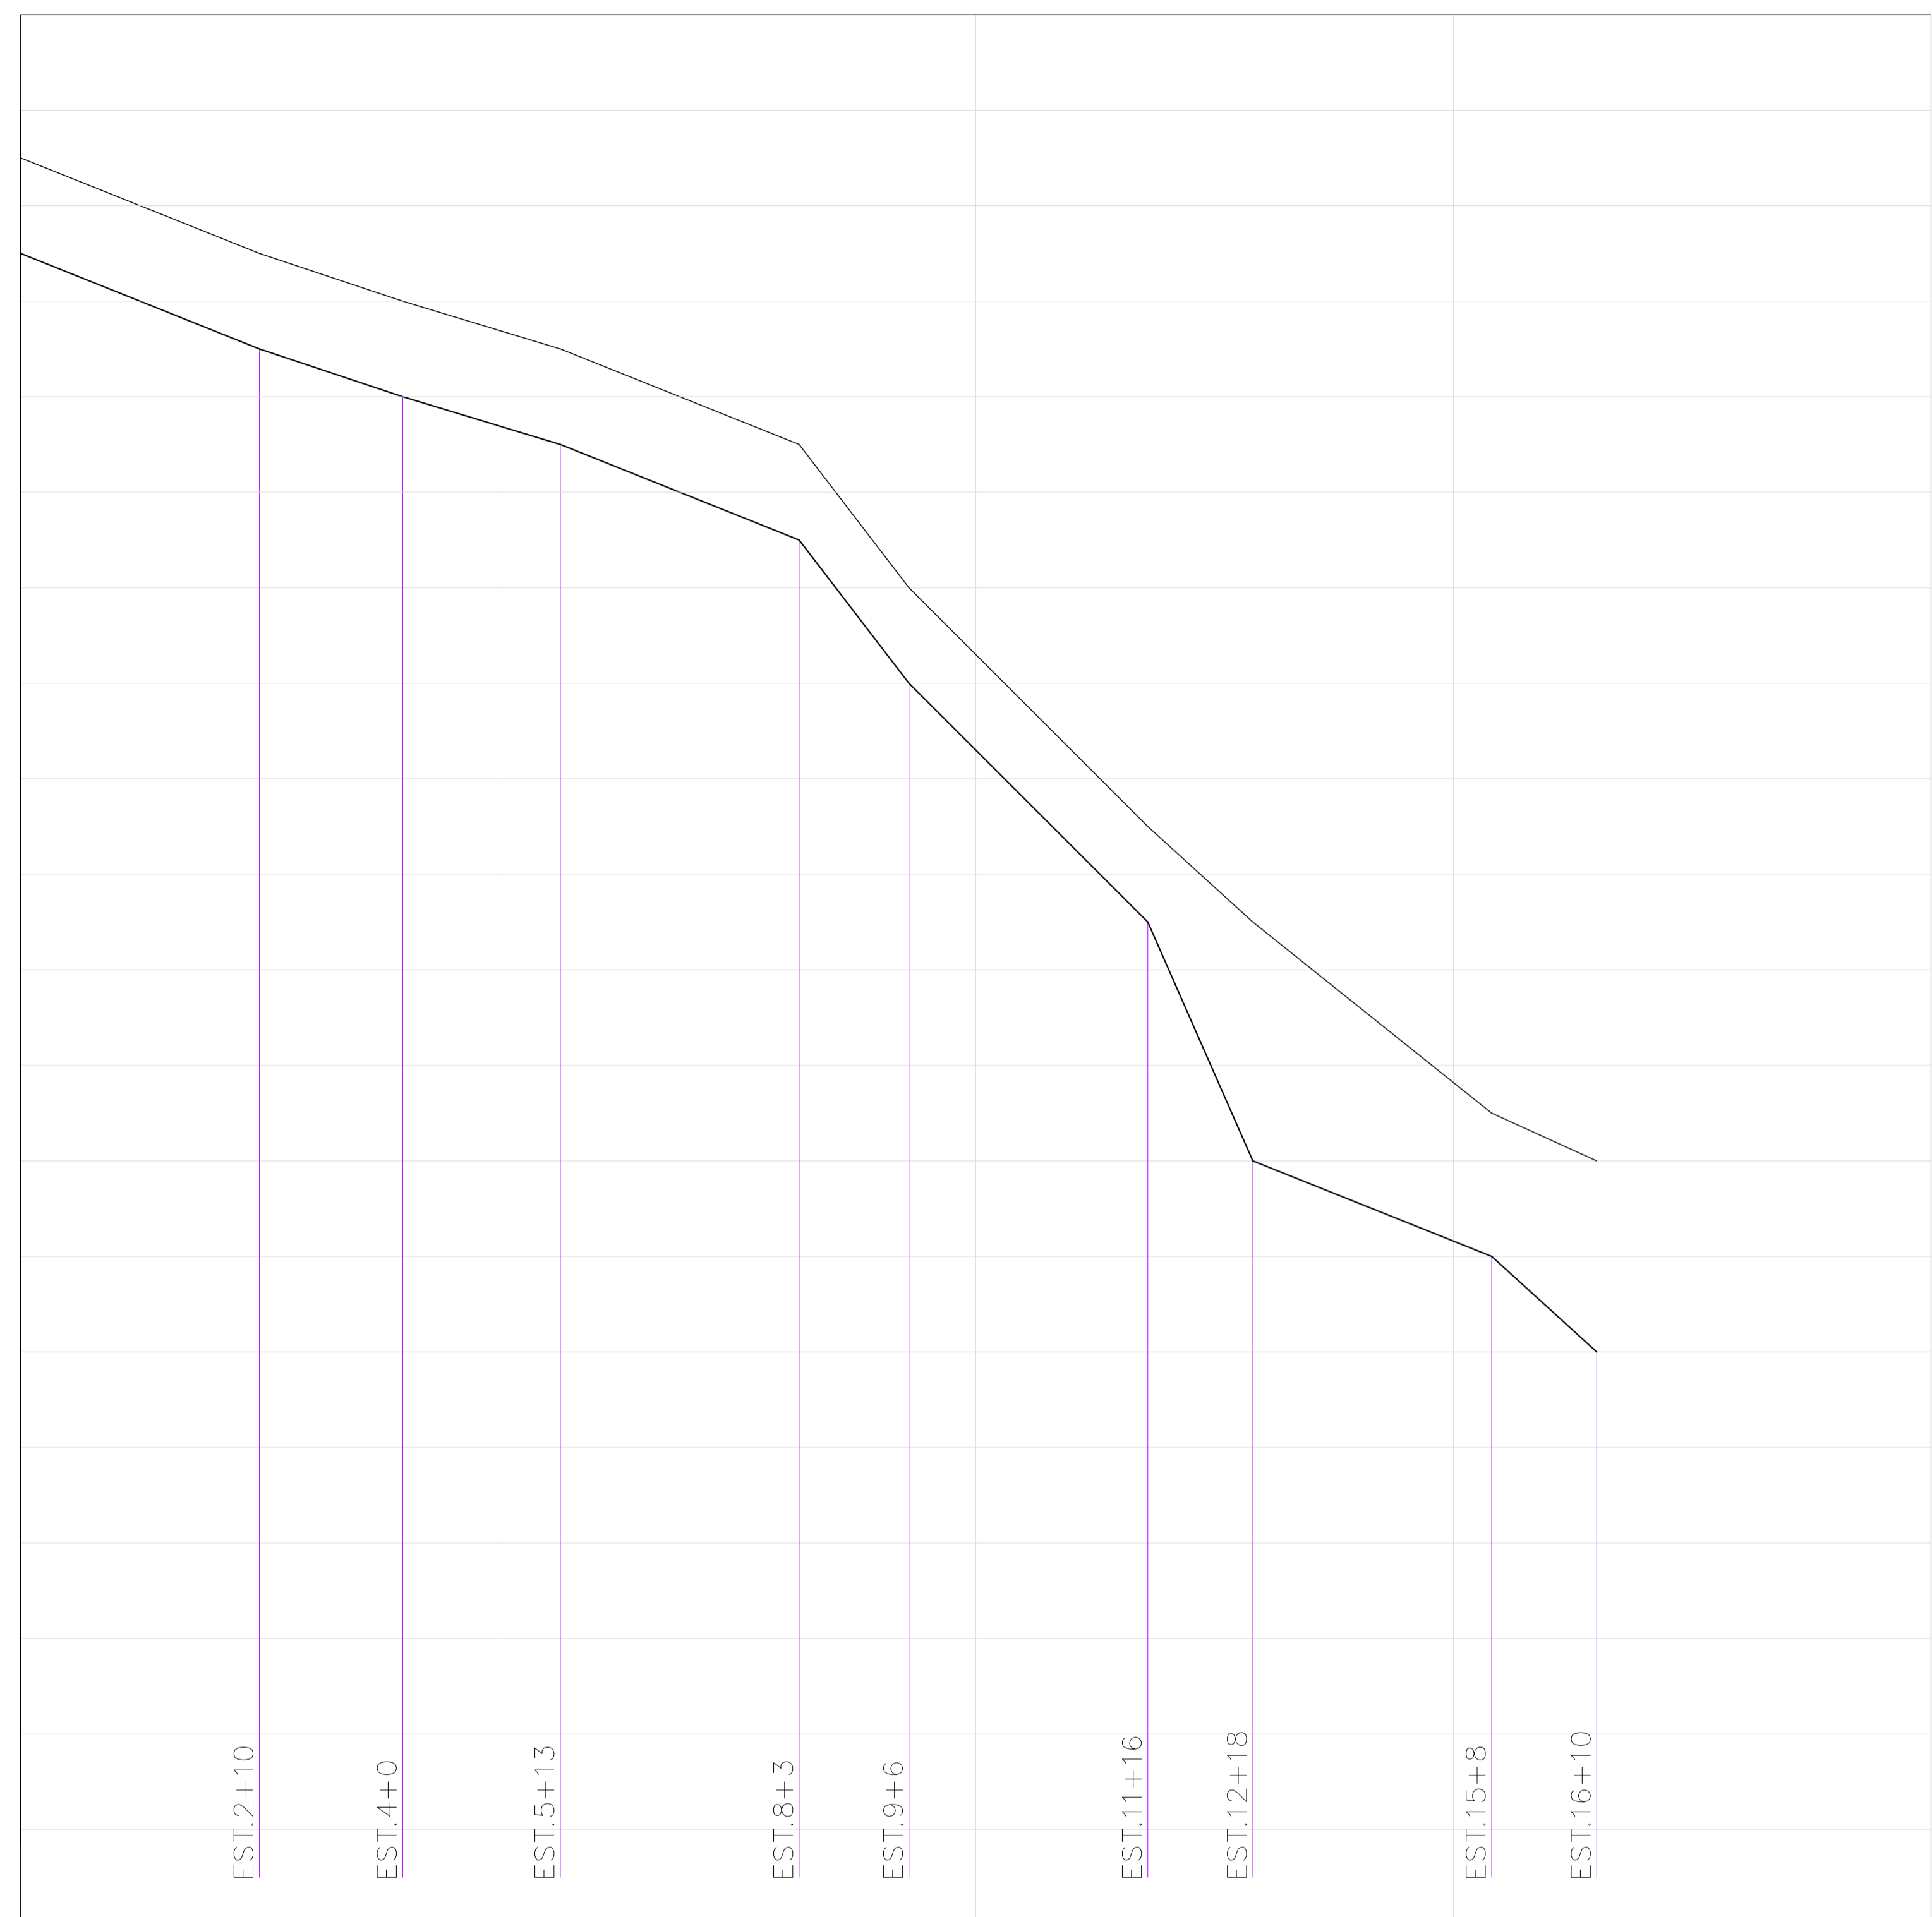

ESTACA	0	5	10	15	20
COTA DO TERRENO (m)	37,17	35,20	34,40	33,61	31,48
DISTÂNCIA PARCIAL (m)		50	30	33	50
COTA DA GERATRIZ INFERIOR (m)	35,871	33,835	32,635	31,283	29,283
DECLIVIDADE (m/m)		-0,04	-0,03333	-0,0303	-0,04

PV13-PV04
 ESCALA VERTICAL: 1:100
 ESCALA HORIZONTAL: 1:1000

PERFIL
 ESCALA 1:1000

Eduardo Keller
 EDUARDO KELLER - CAU/A120326-6
 Coordenador

Mário Machado
 MARIO MACHADO - CREA 2003101466
 Responsável Técnico

00	08/11/2021	EMISSÃO INICIAL	
REV.	DATA	DESCRIÇÃO	APROVAÇÃO
		PREFEITURA MUNICIPAL DE ITABORAÍRJ Área Projeto: PROJETO EXECUTIVO DE DRENAGEM EM BARRIO JARDIM PLANALTO - MANILHA, ITABORAÍ	
Classe do projeto: DRENAGEM EXECUTIVO		Título: REDE DE DRENAGEM - PERFIL 03	
Disciplina: DRENAGEM		Desenhista: RAMON	Autor do projeto: THAIS
Nome do modelo: 0027-MD-RDR-PE-003_R0		Responsável Técnico: MÁRIO MACHADO	Coordenação: EDUARDO KELLER
			Escala: INDICADA

03/18