


COTA (m)

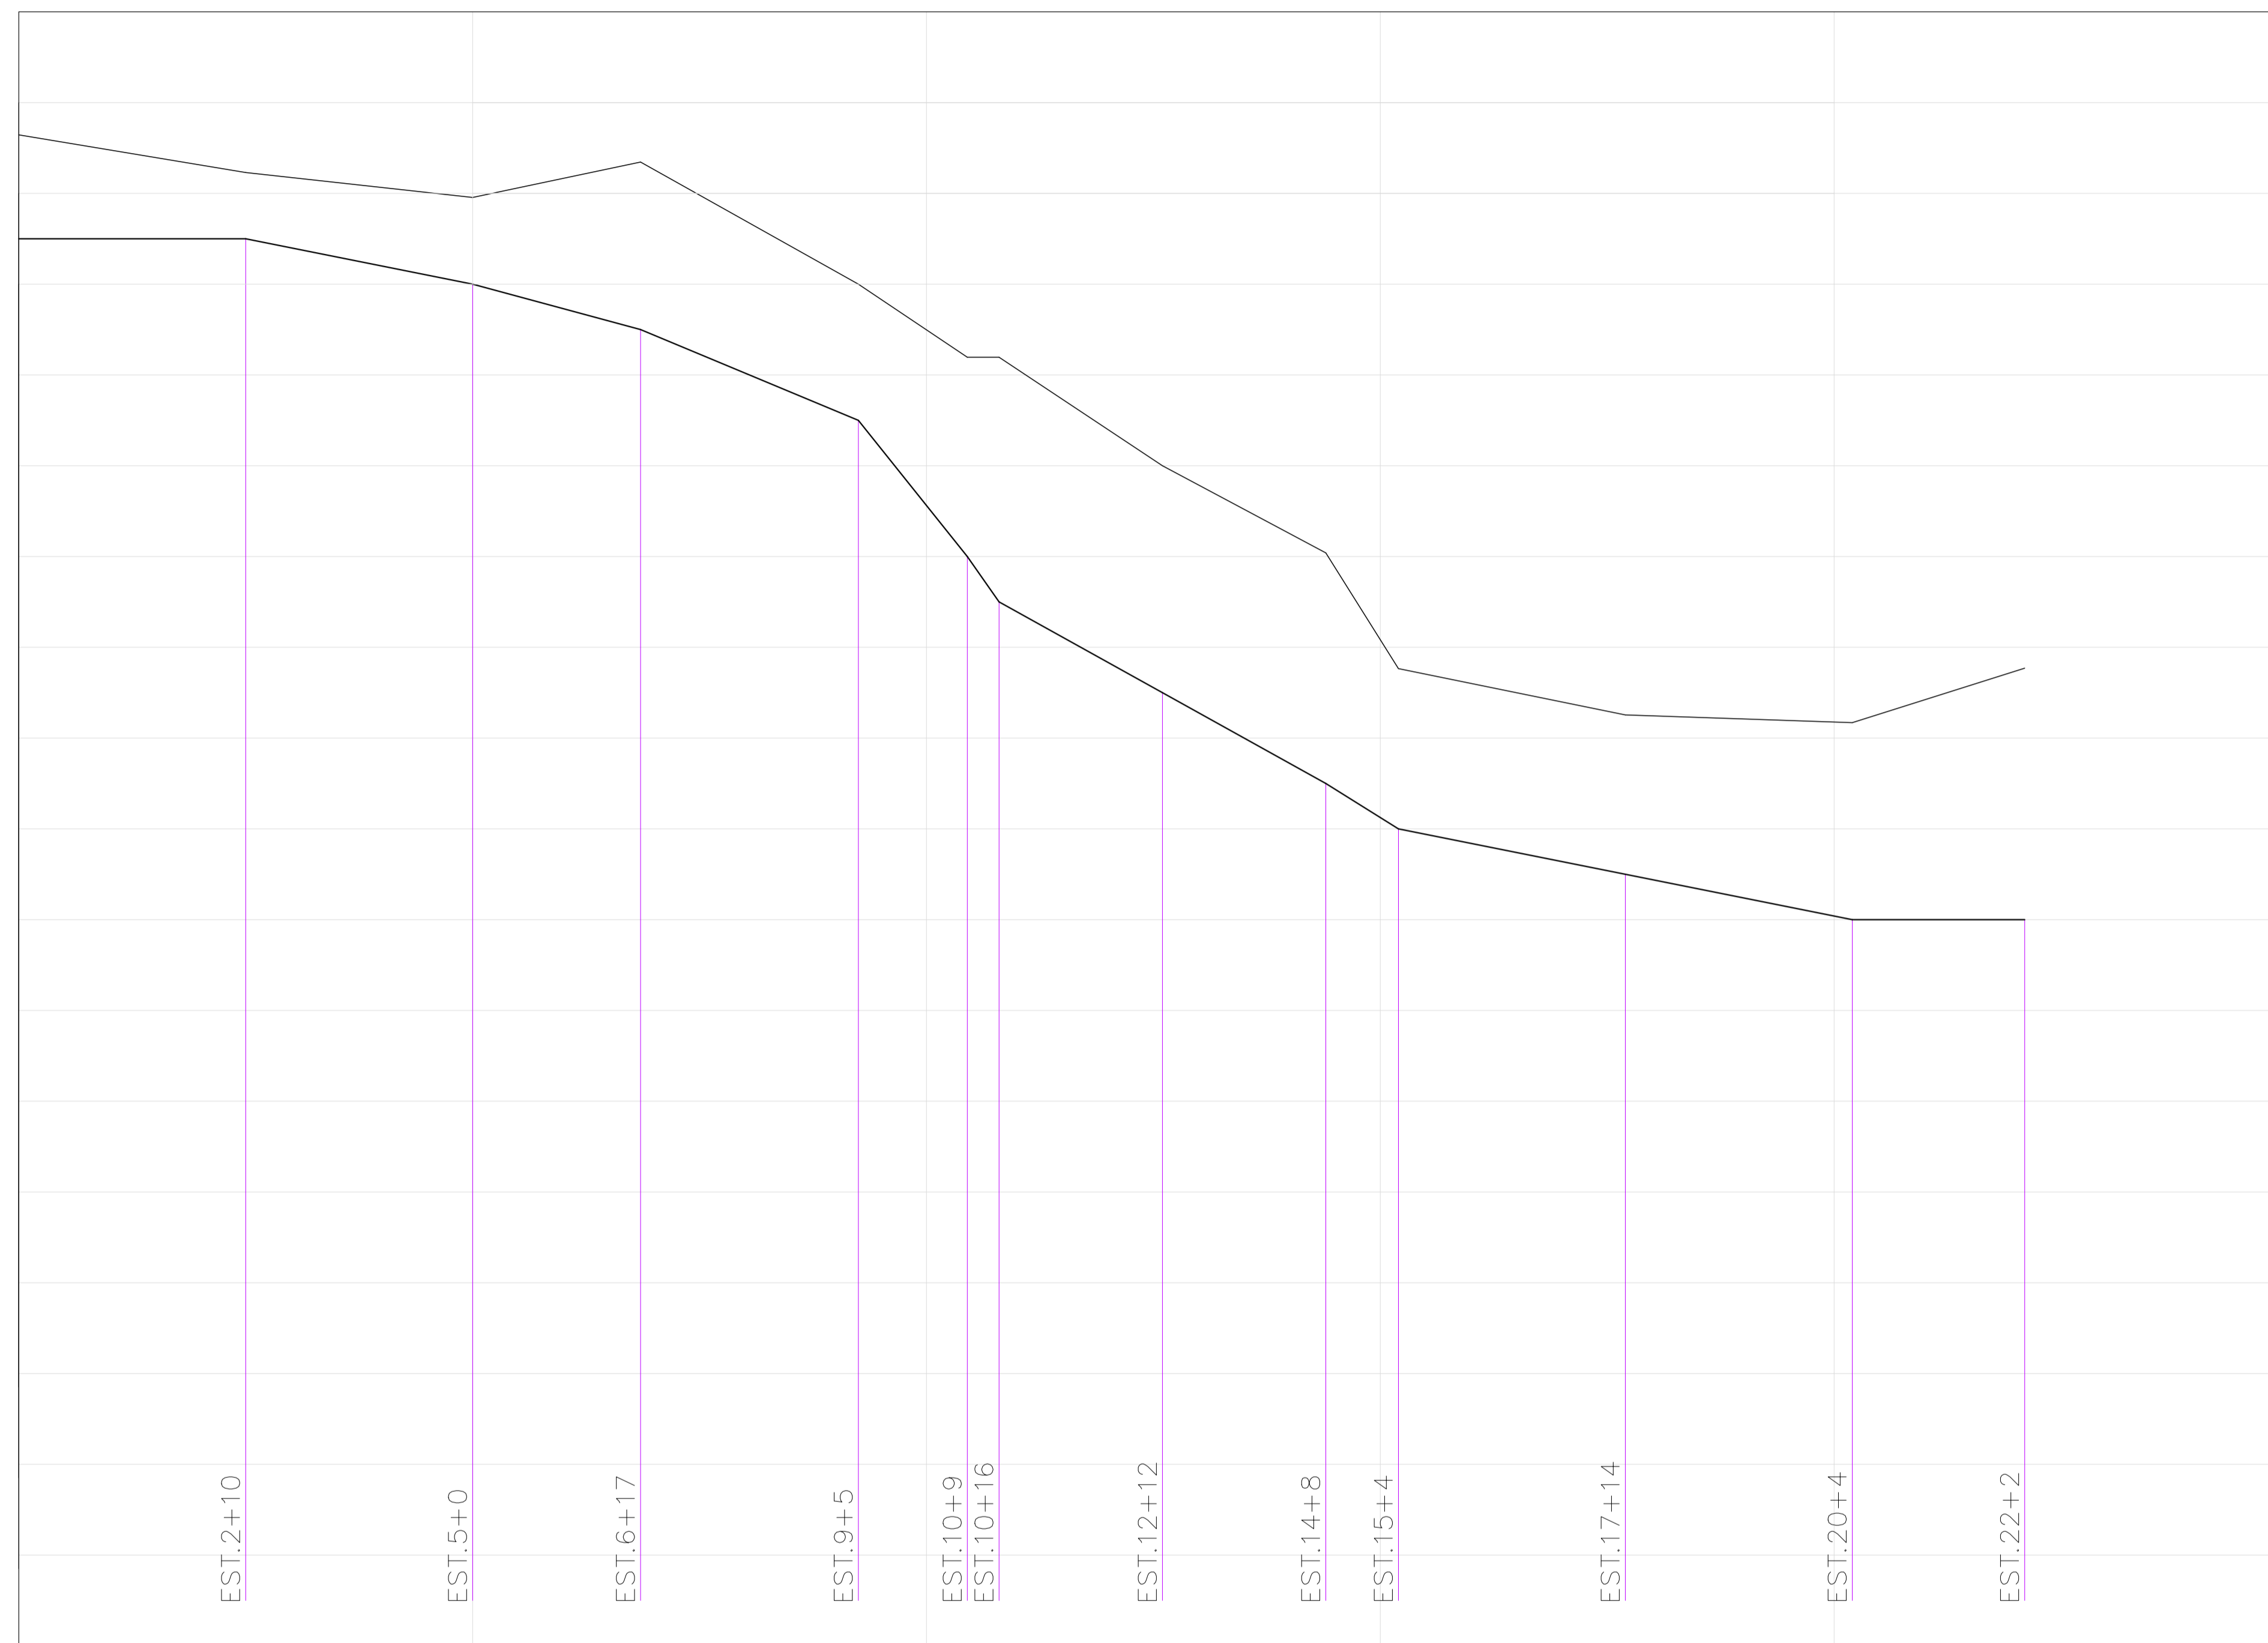

ESTACA	0	5	10	15	20	25							
COTA DO TERRENO (m)	33.29	32.46	31.91	32.69	30.00	28.39	28.39	26.00	24.08	21.53	20.51	20.34	21.54
DISTÂNCIA PARCIAL (m)		50	50	37	48	24	7	36	36	16	50	50	38
COTA DA GERATRIZ INFERIOR (m)	31.987	31.011	30.055	29.389	27.395	24.202	23.782	21.622	19.462	18.376	17.174	16.870	
DECLIVIDADE (m/m)		+0	-0.02	-0.02703	-0.04167	-0.12514	-0.28605	-0.05556	-0.05556	-0.0625	-0.02	-0.02	+0

PV26-PV20
 ESCALA VERTICAL: 1:100
 ESCALA HORIZONTAL: 1:1000

PERFIL
 ESCALA 1:1000

Eduardo Keller
 EDUARDO KELLER - CAU/A120326-6
 Coordenador

Mário Machado
 MARIO MACHADO - CREA 2003101466
 Responsável Técnico

00	08/11/2021	EMISSÃO INICIAL	
REV.	DATA	DESCRIÇÃO	APROVAÇÃO
		PREFEITURA MUNICIPAL DE ITABORAÍ Área Projeto: PROJETO EXECUTIVO DE DRENAGEM EM BARRIO JARDIM PLANALTO - MANILHA, ITABORAÍ	
Classe do projeto: EXECUTIVO		Título: REDE DE DRENAGEM - PERFIL 05	
Disciplina: DRENAGEM	Desenhista: RAMON	Autor do projeto: THAIS	
Nome do modelo: 0027-MD-RDR-PE-003_R0	Responsável Técnico: MÁRIO MACHADO	Coordenação: EDUARDO KELLER	Escala: INDICADA
			05/18
			0027-DE-RDR-PE-003_005