


COTA (m)

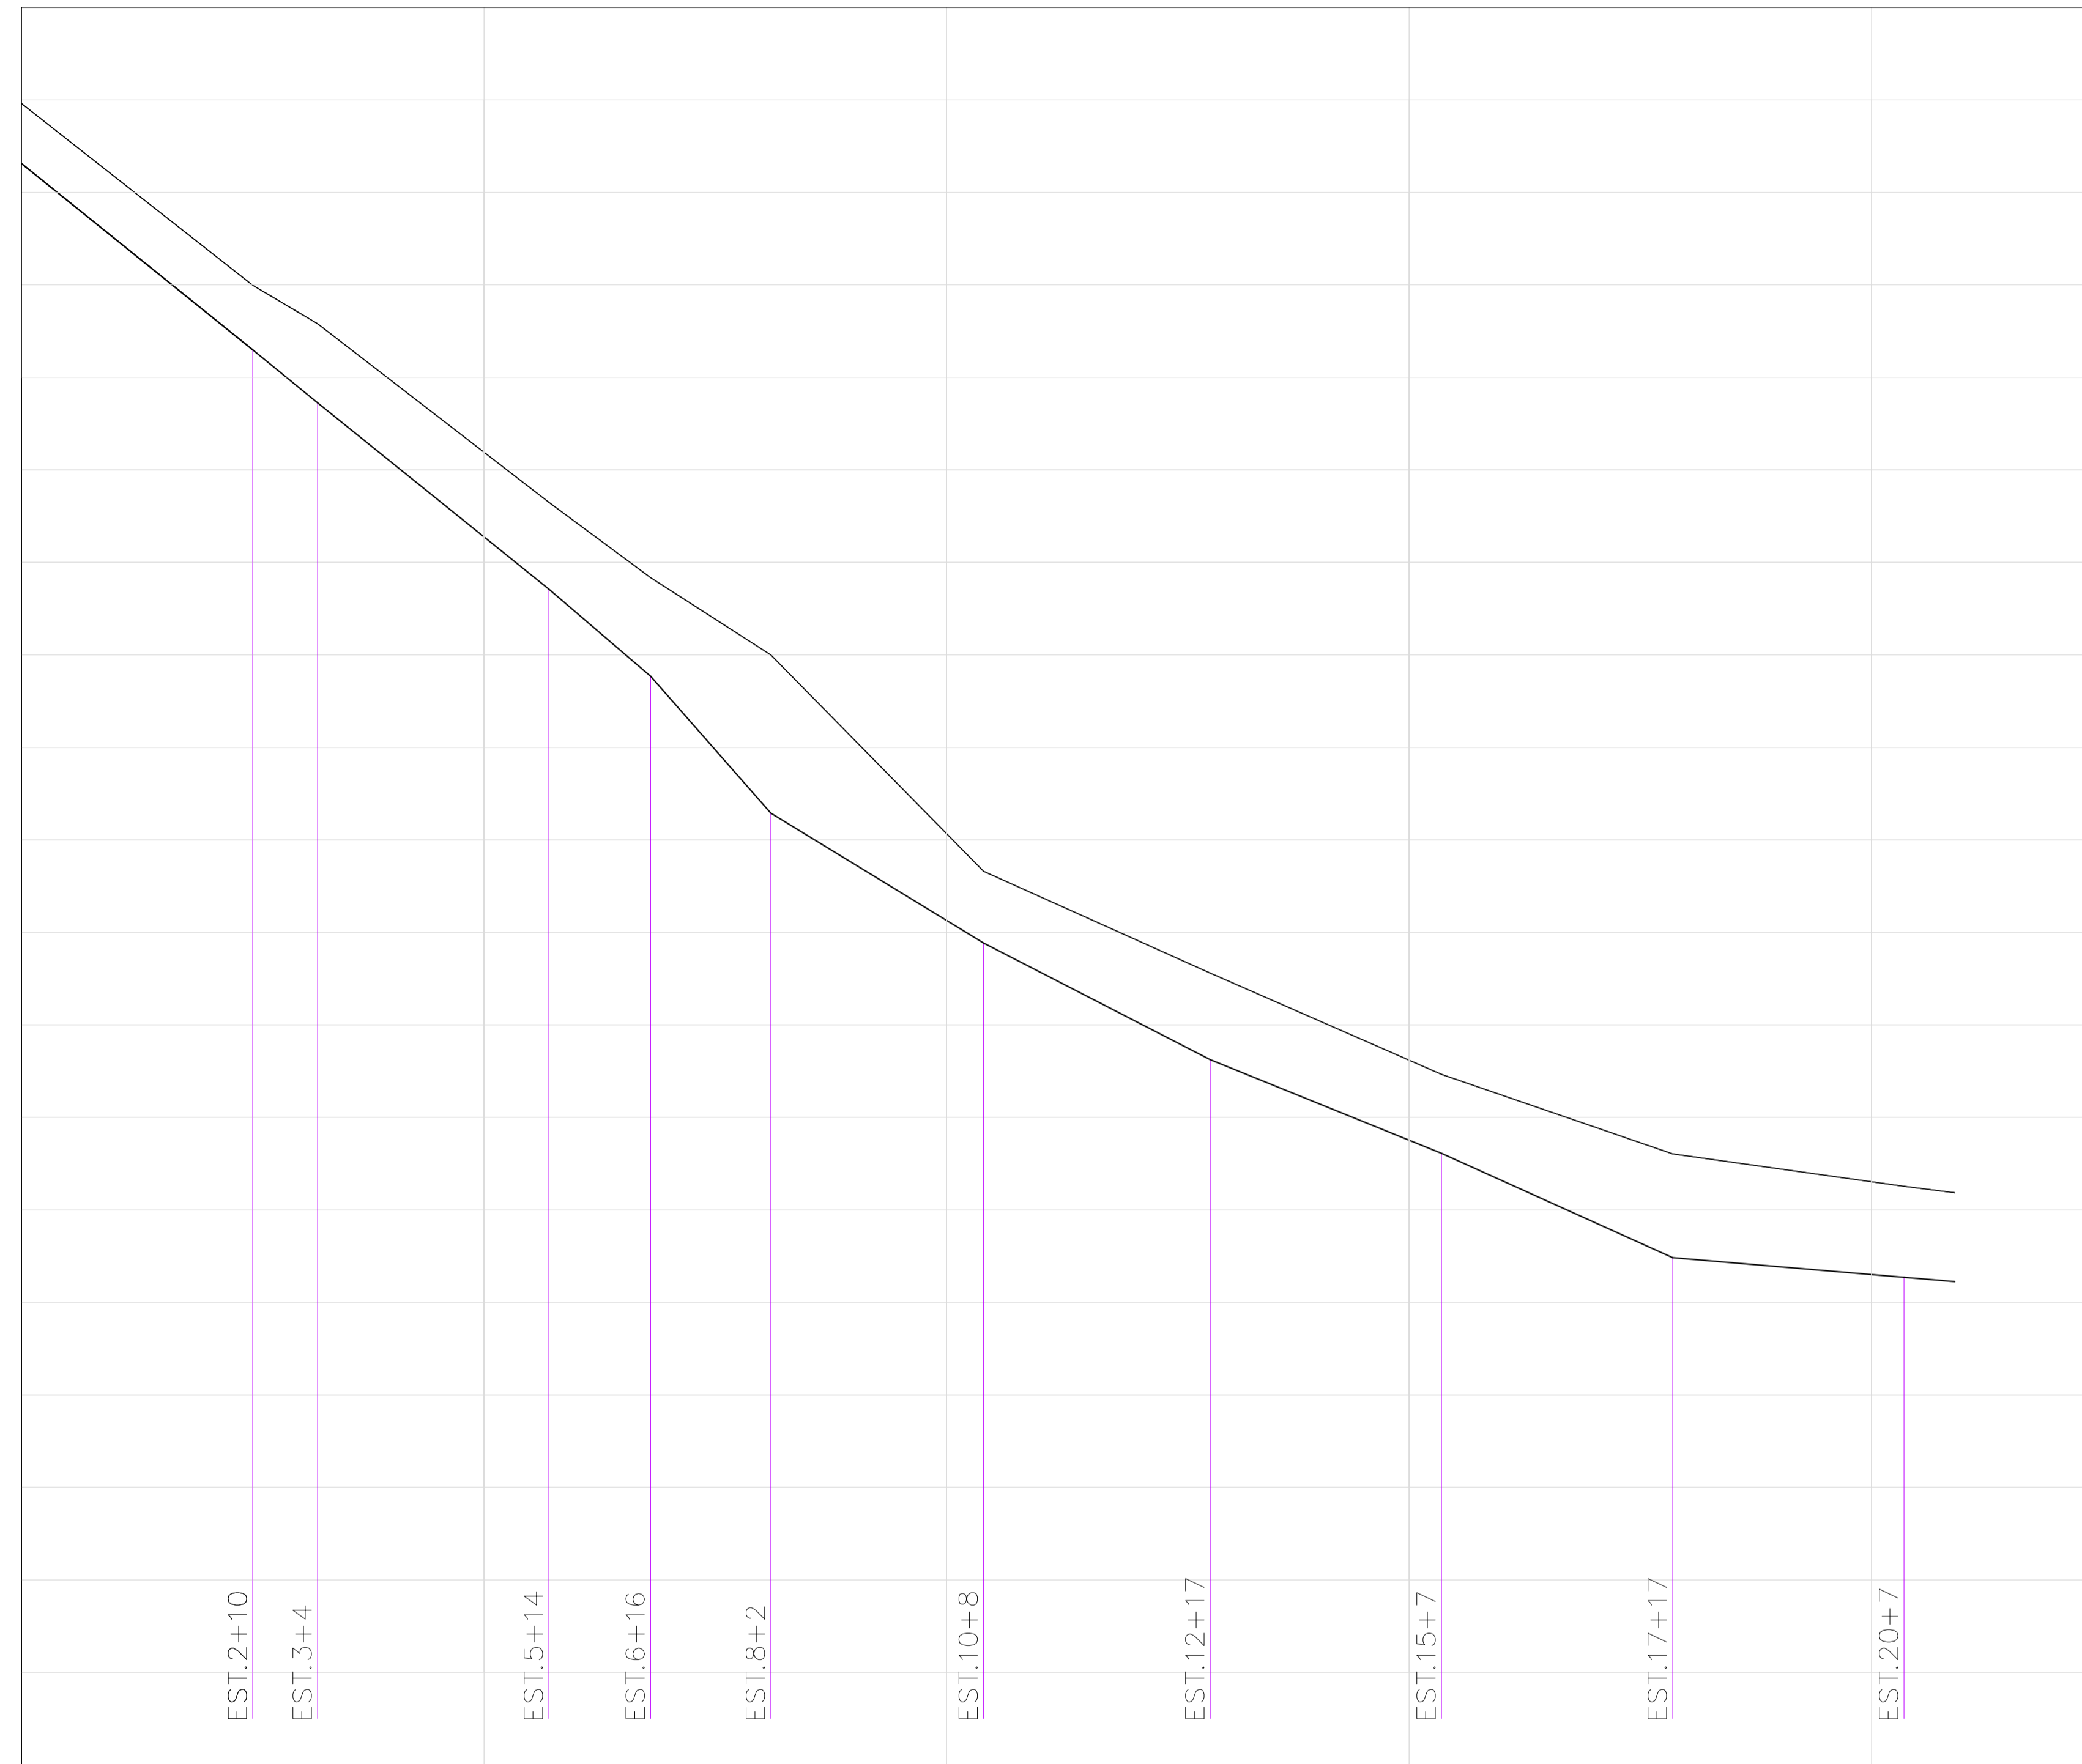

ESTACA	0	5	10	15	20
COTA DO TERRENO (m)	35.92	31.99	27.30	19.32	12.51
DISTÂNCIA PARCIAL (m)	50	14	50	50	11
COTA DA GERATRIZ INFERIOR (m)	34.622	30.594	25.422	17.770	10.542
DECLIVIDADE (m/m)	-0.08056	-0.08171	-0.08056	-0.08564	-0.06104

PV40PV58
 ESCALA VERTICAL: 1:100
 ESCALA HORIZONTAL: 1:1000

PERFIL
 ESCALA 1:1000

Eduardo Keller
 EDUARDO KELLER - CAU/A120326-6
 Coordenador

Mário Machado
 MARIO MACHADO - CREA 2003101466
 Responsável Técnico

00	08/11/2021	EMISSÃO INICIAL	
REV.	DATA	DESCRIÇÃO	APROVAÇÃO
		PREFEITURA MUNICIPAL DE ITABORAÍ	
		Área/Projeto: PROJETO EXECUTIVO DE DRENAGEM EM BARRIO JARDIM PLANALTO - MANILHA, ITABORAÍ	
Classe do projeto: EXECUTIVO		Título: REDE DE DRENAGEM - PERFIL 06	
Disciplina: DRENAGEM	Desenhista: RAMON	Autor do projeto: THAIS	
Nome do modelo: 0027-MD-RDR-PE-003_R0	Responsável Técnico: MÁRIO MACHADO	Coordenação: EDUARDO KELLER	Escala: INDICADA

06/18

0027-DE-RDR-PE-003_008