


COTA (m)

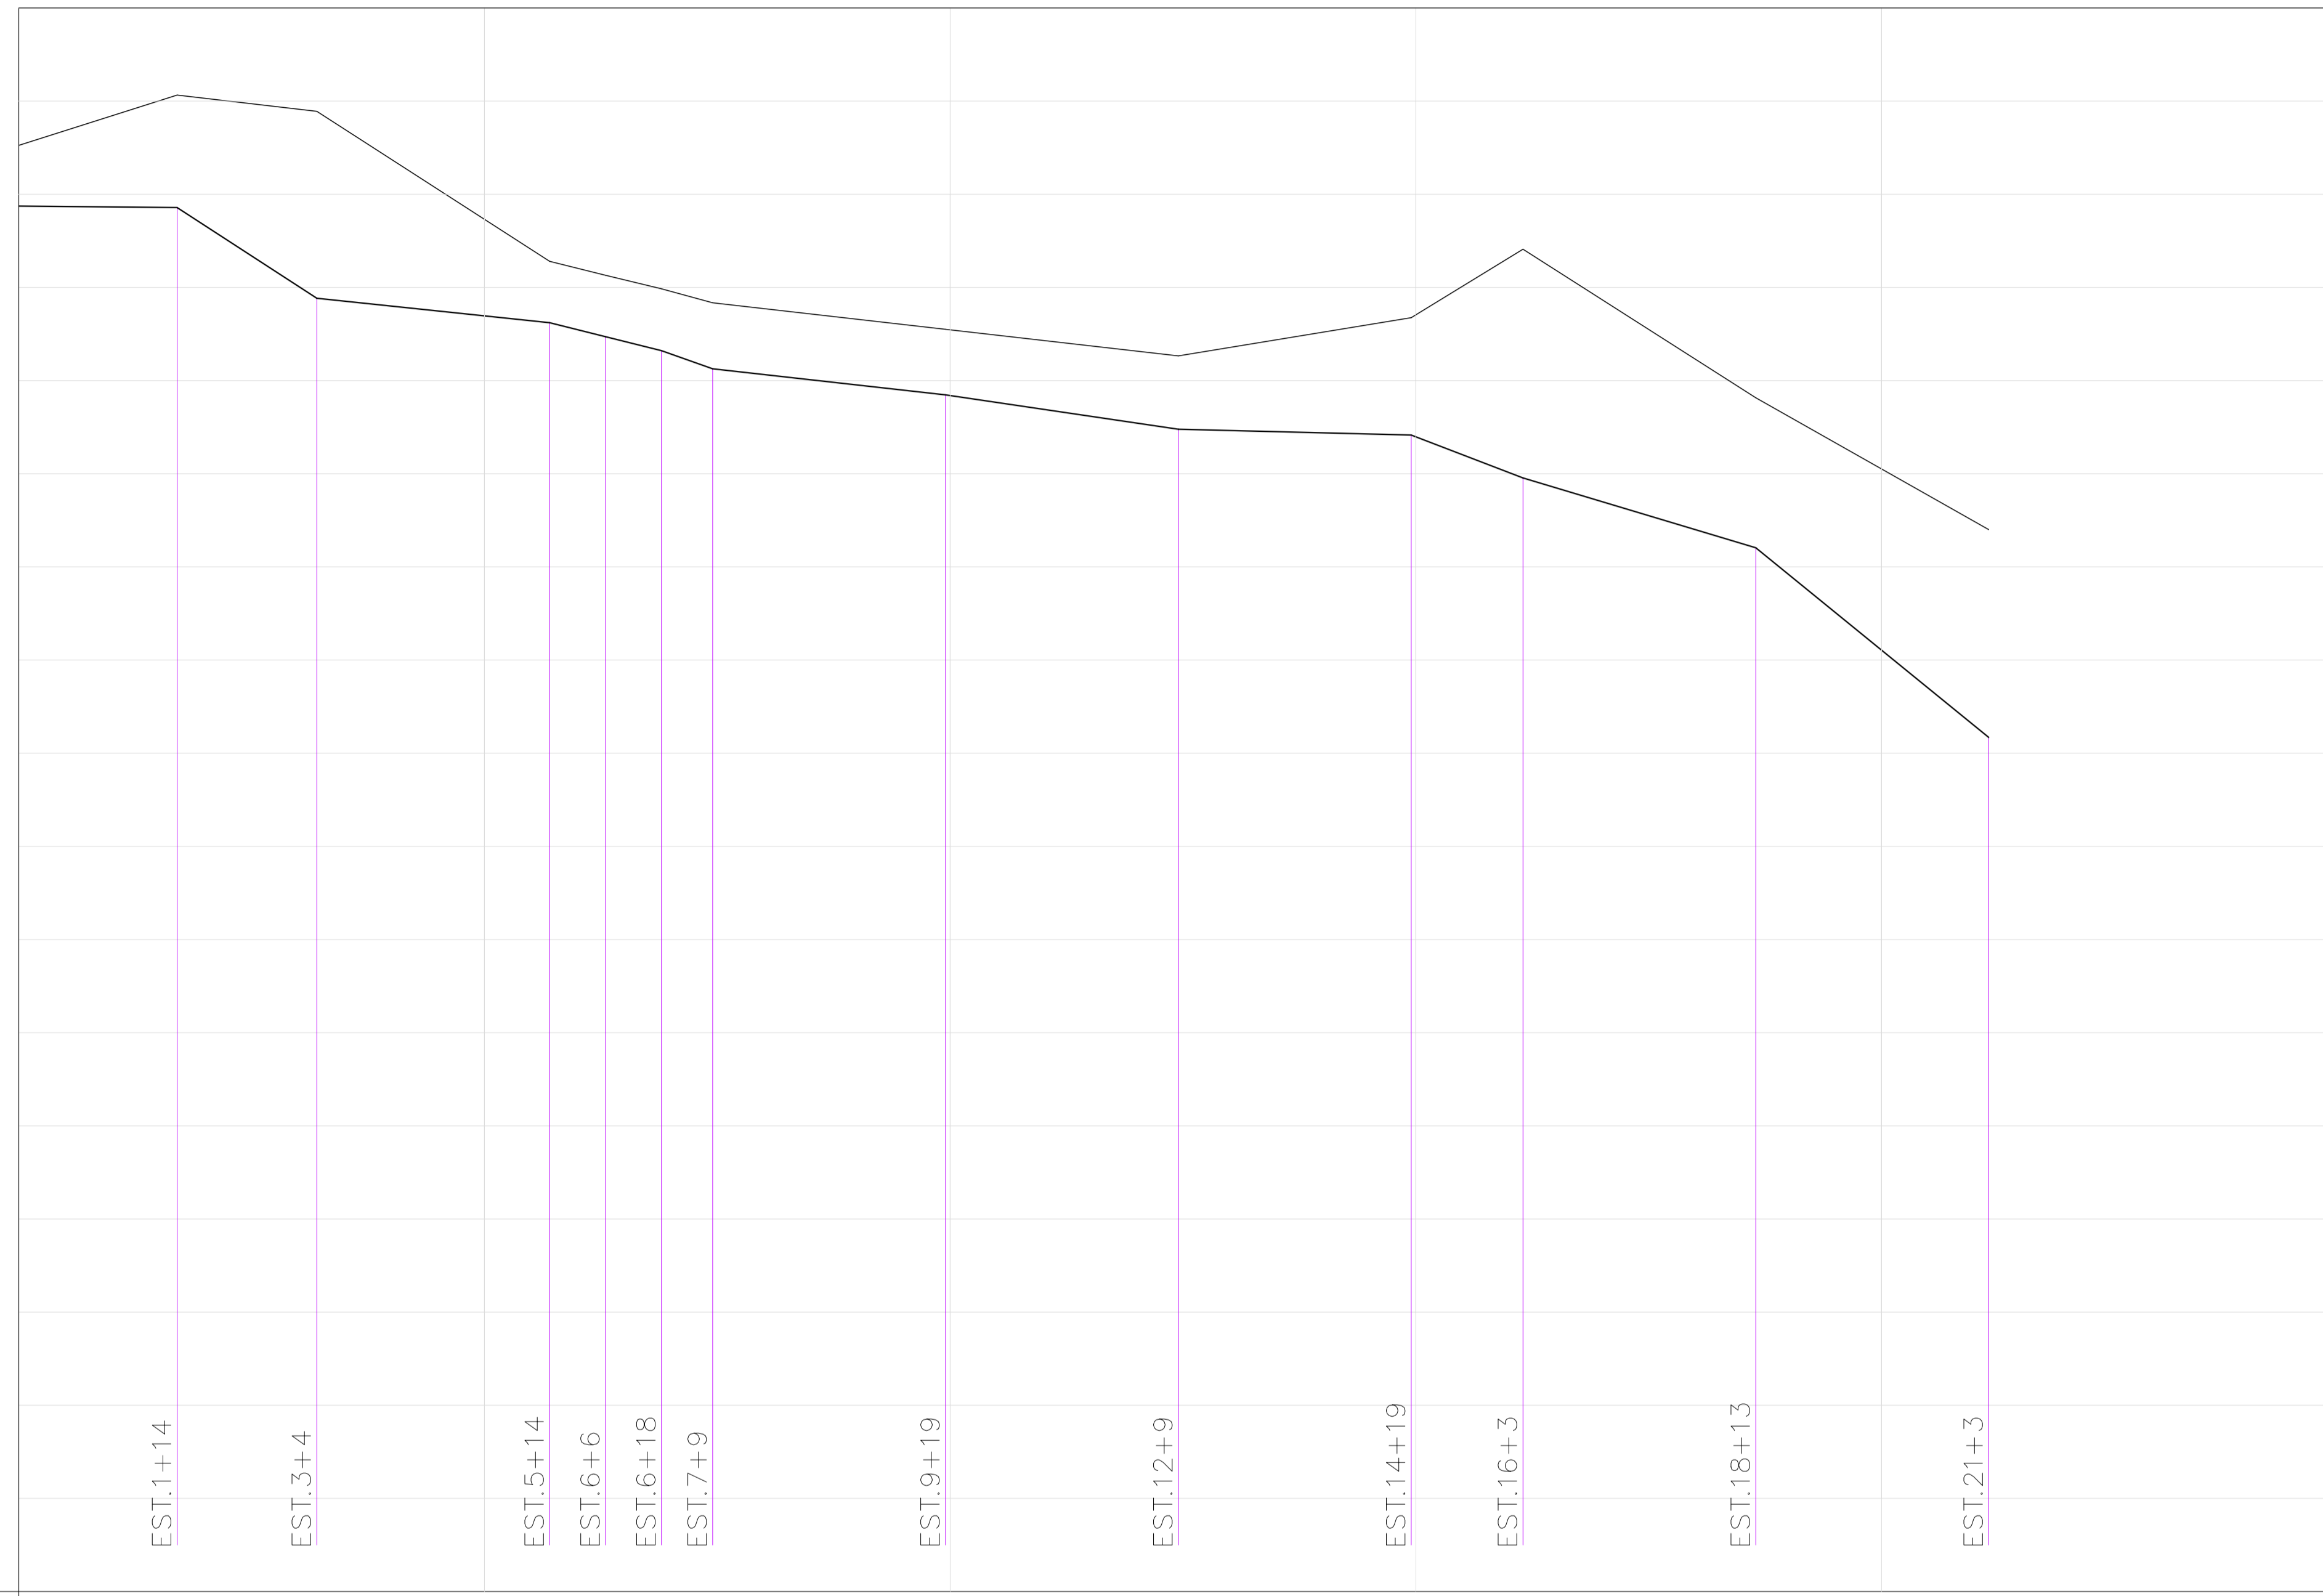

| ESTACA                        | 0      |          | 5       |         | 10       |          | 15      |          | 20      |          |        |        |         |
|-------------------------------|--------|----------|---------|---------|----------|----------|---------|----------|---------|----------|--------|--------|---------|
| COTA DO TERRENO (m)           | 31.05  | 32.13    | 31.78   | 28.56   | 28.26    | 27.97    | 27.67   | 27.10    | 26.53   | 27.35    | 28.82  | 25.63  | 22.80   |
| DISTÂNCIA PARCIAL (m)         |        | 34       | 30      | 50      | 12       | 12       | 11      | 50       | 50      | 50       | 24     | 50     | 50      |
| COTA DA GERATRIZ INFERIOR (m) | 29.746 | 29.714   | 27.767  | 27.242  | 26.942   | 26.642   | 26.253  | 25.693   | 24.955  | 24.830   | 23.910 | 22.410 | 18.340  |
| DECLIVIDADE (m/m)             |        | -0.00094 | -0.0649 | -0.0105 | -0.02502 | -0.02536 | -0.0112 | -0.01476 | -0.0025 | -0.03833 | -0.03  |        | -0.0814 |

PV99-PV115  
 ESCALA VERTICAL: 1:100  
 ESCALA HORIZONTAL: 1:1000

PERFIL  
 ESCALA 1:1000

*Eduardo Keller*  
 EDUARDO KELLER - CAU/A120326-6  
 Coordenador

*Mário Machado*  
 MARIO MACHADO - CREA 2003101466  
 Responsável Técnico

| 00                                       | 08/11/2021 | EMISSÃO INICIAL  |                                |
|--|------------|--|--------------------------------|
| REV.                                     | DATA       | DESCRIÇÃO  | APROVAÇÃO                      |
|  |            | PREFEITURA MUNICIPAL DE ITABORAÍRJ   |                                |
|  |            | Área/Projeto:<br>PROJETO EXECUTIVO DE DRENAGEM EM BARRIO JARDIM PLANALTO - MANILHA, ITABORAÍ |                                |
| Classe do projeto:<br>EXECUTIVO          |            | Título:<br>REDE DE DRENAGEM - PERFIL 13  |                                |
| Disciplina:<br>DRENAGEM                  |            | Desenhista:<br>RAMON   | Autor do projeto:<br>THAIS     |
| Nome do modelo:<br>0027-MD-RDR-PE-003_R0 |            | Responsável Técnico:<br>MÁRIO MACHADO  | Coordenação:<br>EDUARDO KELLER |
|  |            |  | Escala:<br>INDICADA            |

13/18

0027-DE-RDR-PE-003\_013