
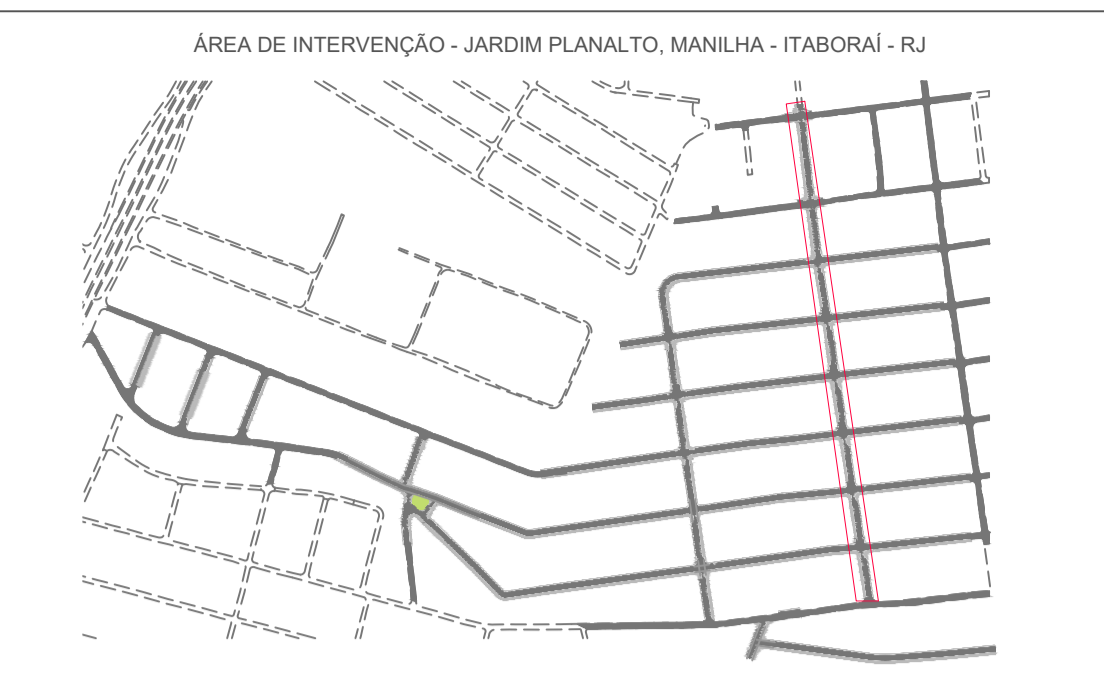


PERFIL LONGITUDINAL - Rua Treze
ESC.: H:1/500 - V:1/50

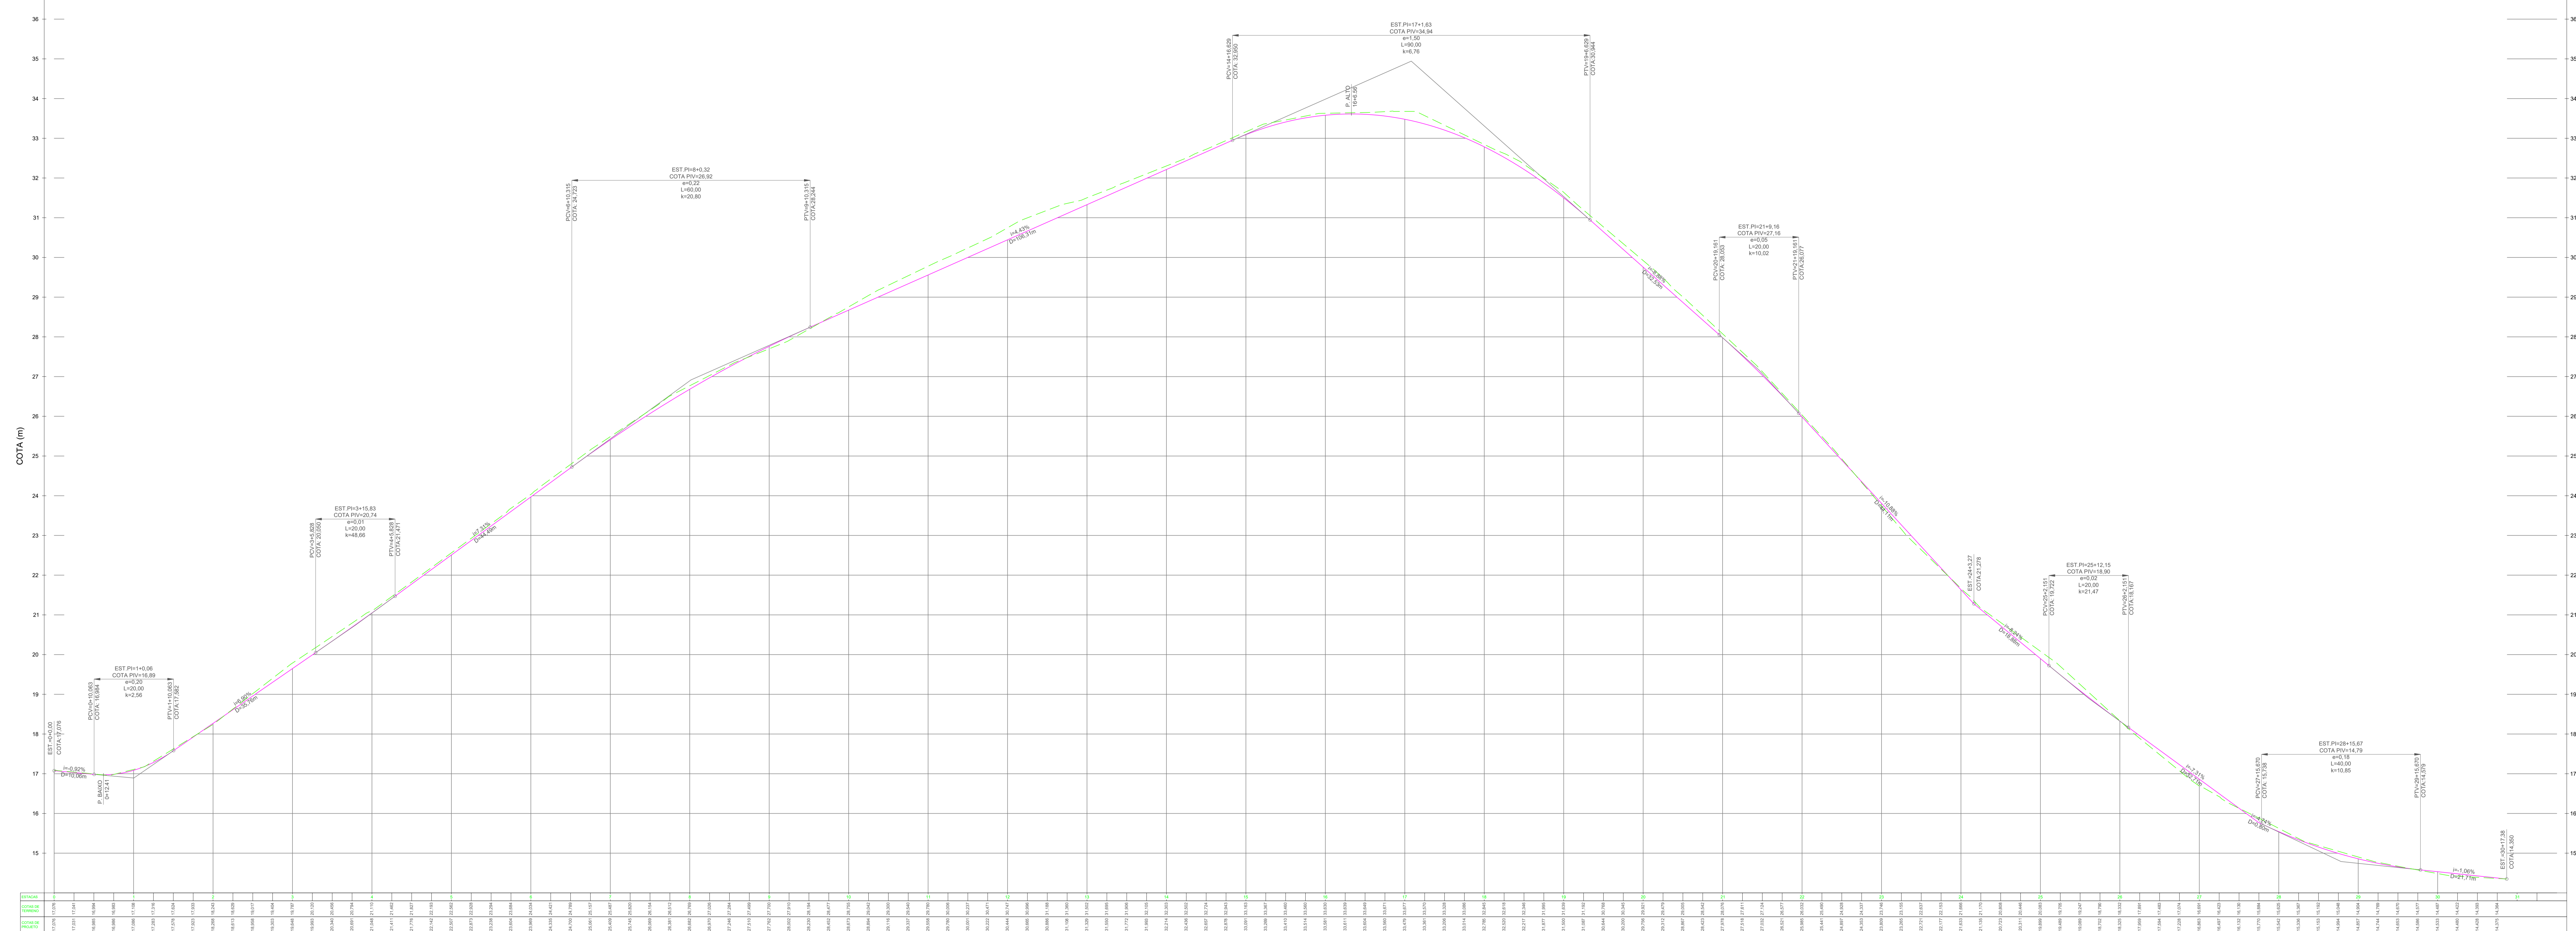

LEGENDA

	SEÇÃO
	PERFIL TERRENO NATURAL
	PERFIL PROJETADO

NOTAS GERAIS

- 1- DIMENSÕES EM METROS EXCETO ONDE INDICADO.
- 2- AS ESTAÇÕES FORAM LOCALIZADAS EQUIDISTANTES COM 20,0M ENTRE SI, E NOS CASOS EM QUE AS DISTÂNCIAS NÃO PERMANECIAM NOS 20M, SERÃO INDICADAS.
- 3- PARA CONFERIR TABELAS DE LOCAÇÃO, CONSULTAR FRANCHA 0027-DE-RPA-PE-001_006.

Eduardo Keller
EDUARDO KELLER - CAU A120326-6
Coordenador

Mário Machado
MÁRIO MACHADO - CREA 2030101466
Responsável Técnico

01	30/11/2021		
00	08/11/2021	EMISSÃO INICIAL	
REV.	DATA	DESCRIÇÃO	APROVAÇÃO
Área Projeto: PROJETO EXECUTIVO DE PAVIMENTAÇÃO DE VIAS EM BARRIO J. PLANALTO - ITABORAÍ			01/07 0001-DE-RPA-PE-001_001
Etapa de projeto: EXECUTIVO Título: PERFIL LONGITUDINAL - RUA TREZE			
Diretoria: PAVIMENTAÇÃO URBANA	Desenhista: PEDRO MOREIRA	Autor do projeto: MÁRIO MACHADO	Escala: 1/50
Número de folha: 0027-MD-RPA-PE-003_R1	Revisor do projeto: MÁRIO MACHADO	Coordenador: EDUARDO KELLER	