

LEGENDA


	Alinhamento de construção
	Muro
	Meio fio
	Margem de Rua
	Cerca
	Curvas mestras a cada 2,50m
	Curvas auxiliares a cada 0,50m
	Poste
	Árvores
	Soleira / Garagem

NOTAS GERAIS

EDUARDO KELLER - CAU 120326-6
 Coordenador

HENRIQUE GOMES - CFT 0589178377-0
 Responsável Técnico

01	30/11/2021		
00	08/11/2021	EMISSÃO INICIAL	
REV.	DATA	DESCRIÇÃO	APROVAÇÃO
		PREFEITURA MUNICIPAL DE ITABORAÍ/RJ	
Classe de projeto: EXECUTIVO		Título: LEVANTAMENTO TOPOGRÁFICO - TRECHO 01	02/09 0028-DE-FLT-PE-001_002
Disciplina: LEVANTAMENTO TOPOGRÁFICO		Desenhista: HENRIQUE GOMES	
Nome do modelo: 0028-MD-FLT-PE-001-R1		Responsável técnico: HENRIQUE GOMES	Coordenação: EDUARDO KELLER
		Escala: 1/500	

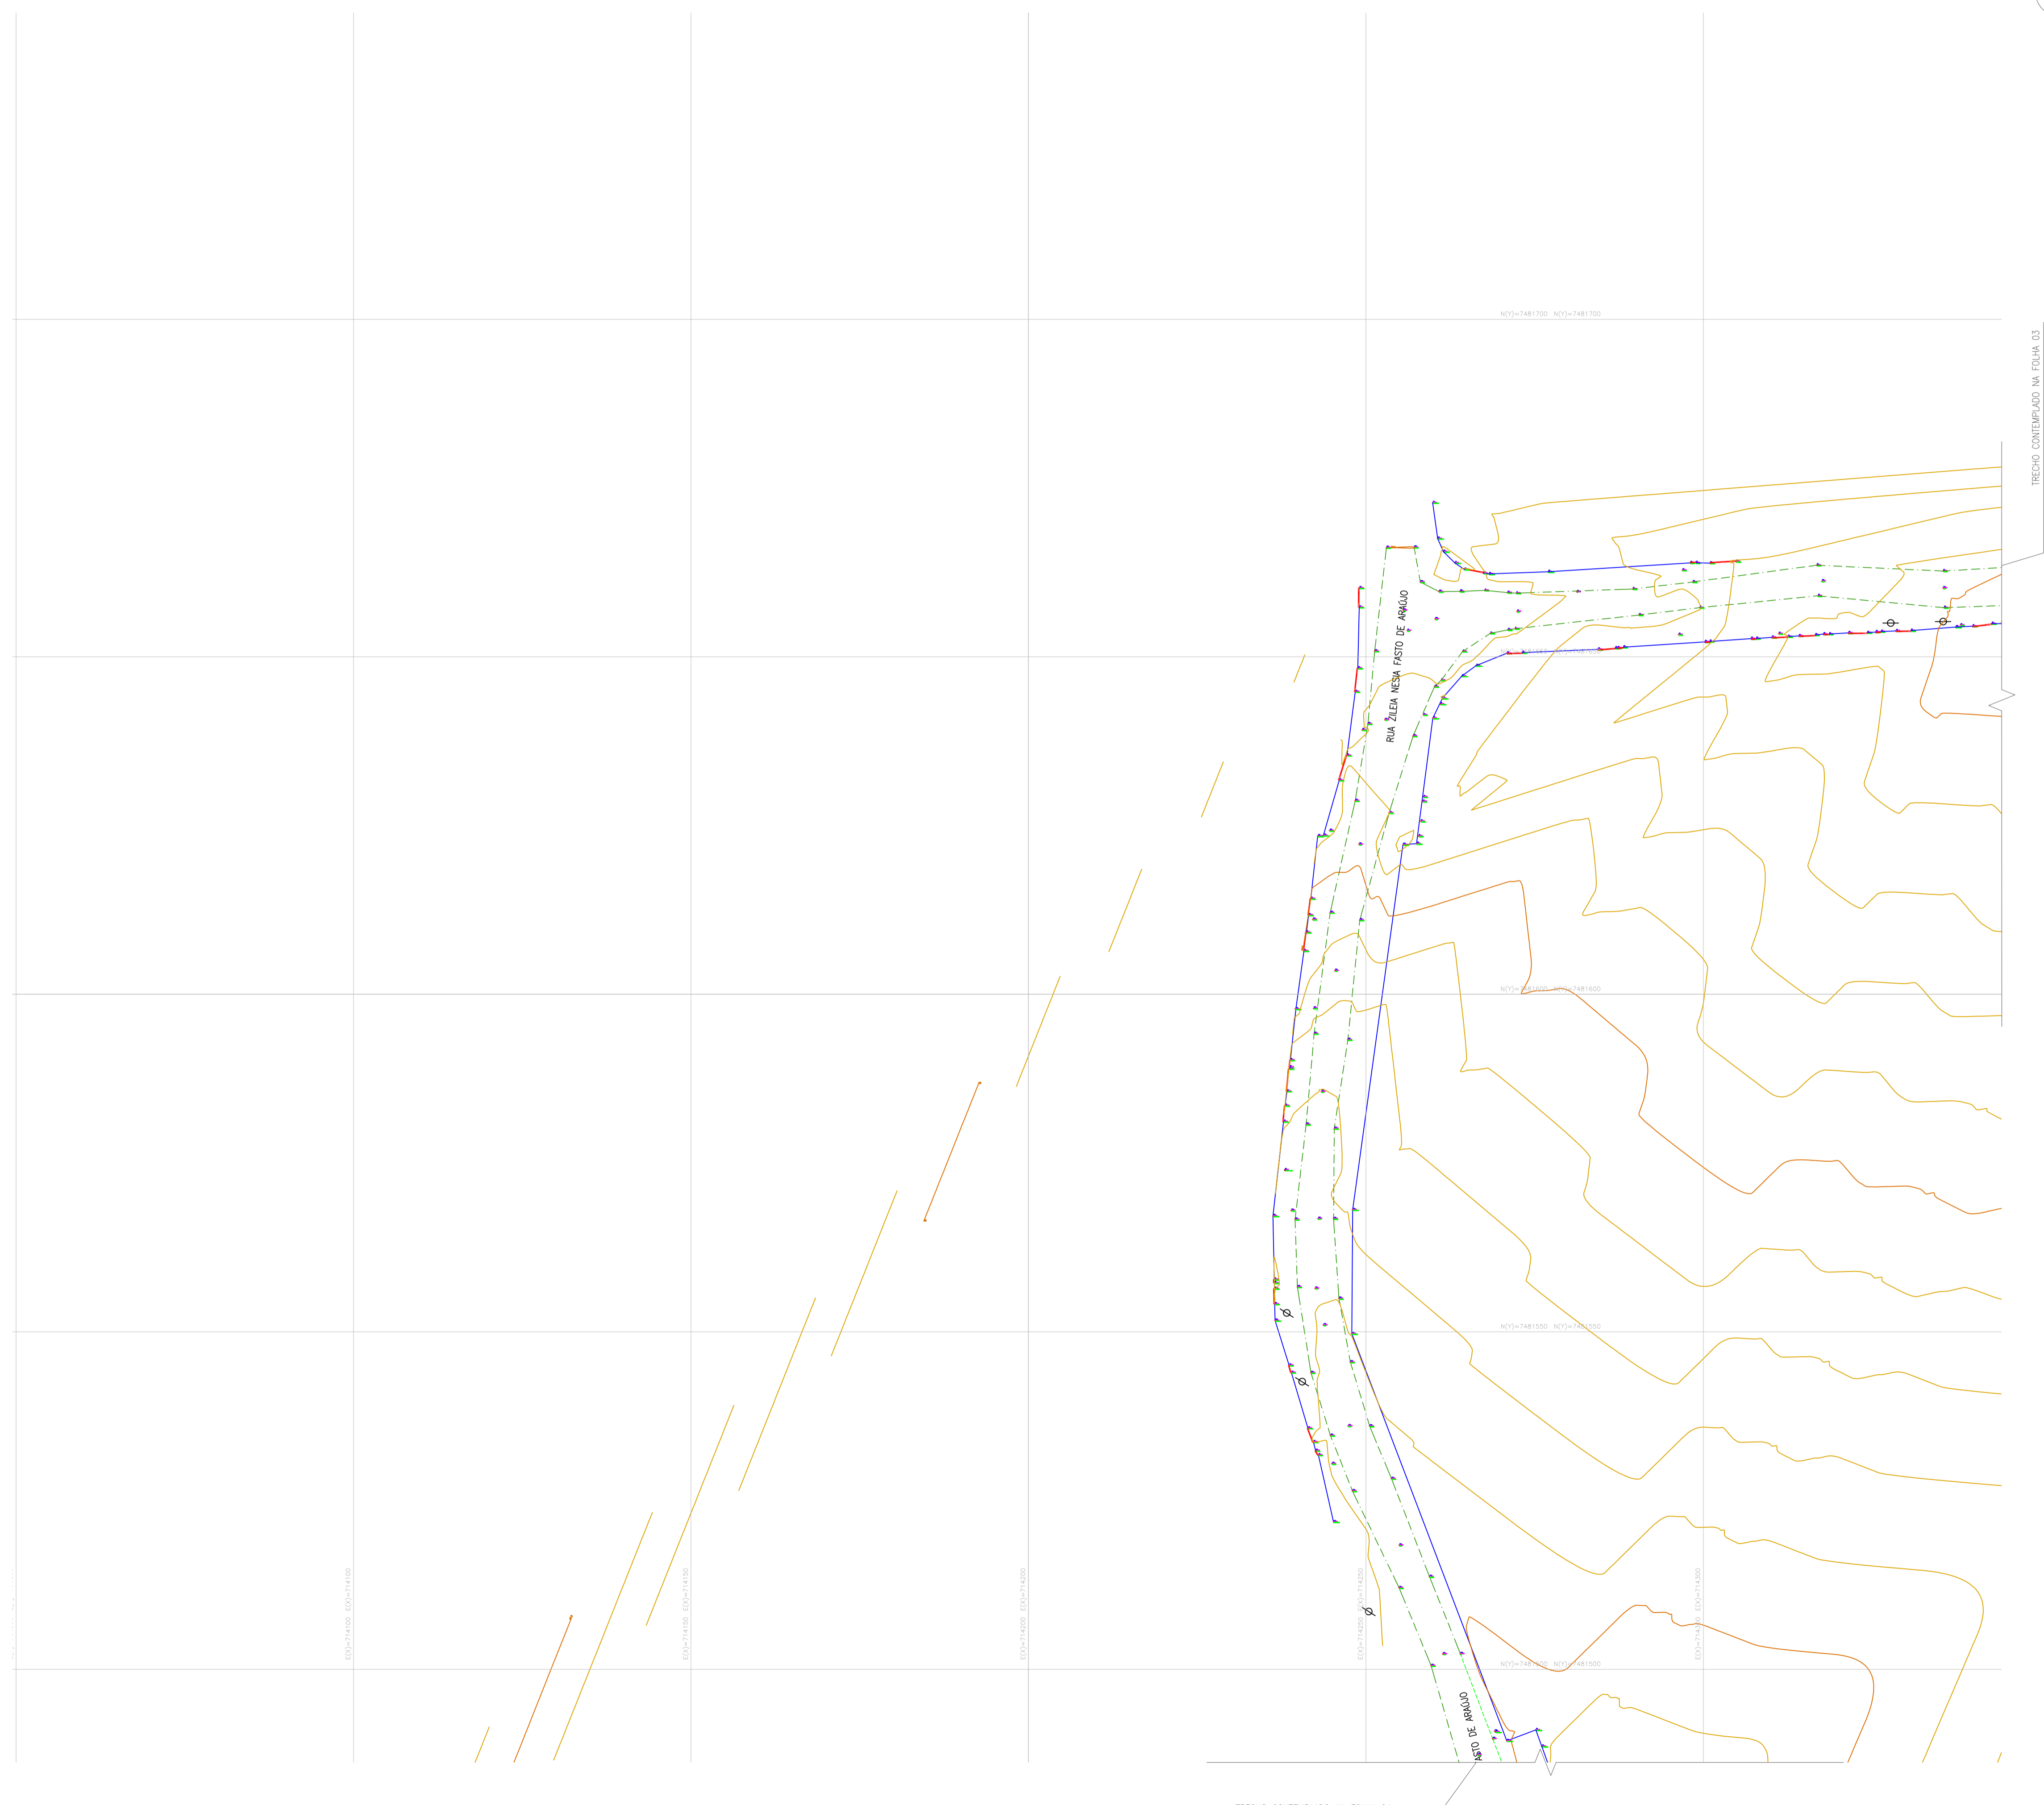

TRECHO CONTEMPLADO NA FOLHA 04

TRECHO CONTEMPLADO NA FOLHA 03