


PLANTA LOCALIZAÇÃO

LEGENDA:

- REDE DE DRENAGEM
 - PV—POÇO DE VISITA
 - CAIXA DE RALO
 - ⊣ BOCA DE GALERIA TUBULAR
- Nº DO PV CT=COTA DE TERRENDO (m)
 CE=COTA DE ENTRADA (m)
 CS=COTA DE SAÍDA (m)
 CF=COTA DE FUNDO (m)
- DIÂMETRO (m)
 — COMPRIENTO (m)

NOTA:

1. TODAS AS MEDIDAS ESTÃO EM METRO.
2. VERIFICAR TODAS AS MEDIDAS NA EXECUÇÃO DA OBRA.
3. RAMAL DE RALO 80,40m
4. EXECUTORA DEVERÁ SEMPRE AJUSTAR O RALO DE DRENAGEM PARA O PONTO MAIS BAIXO DO PAVIMENTO.

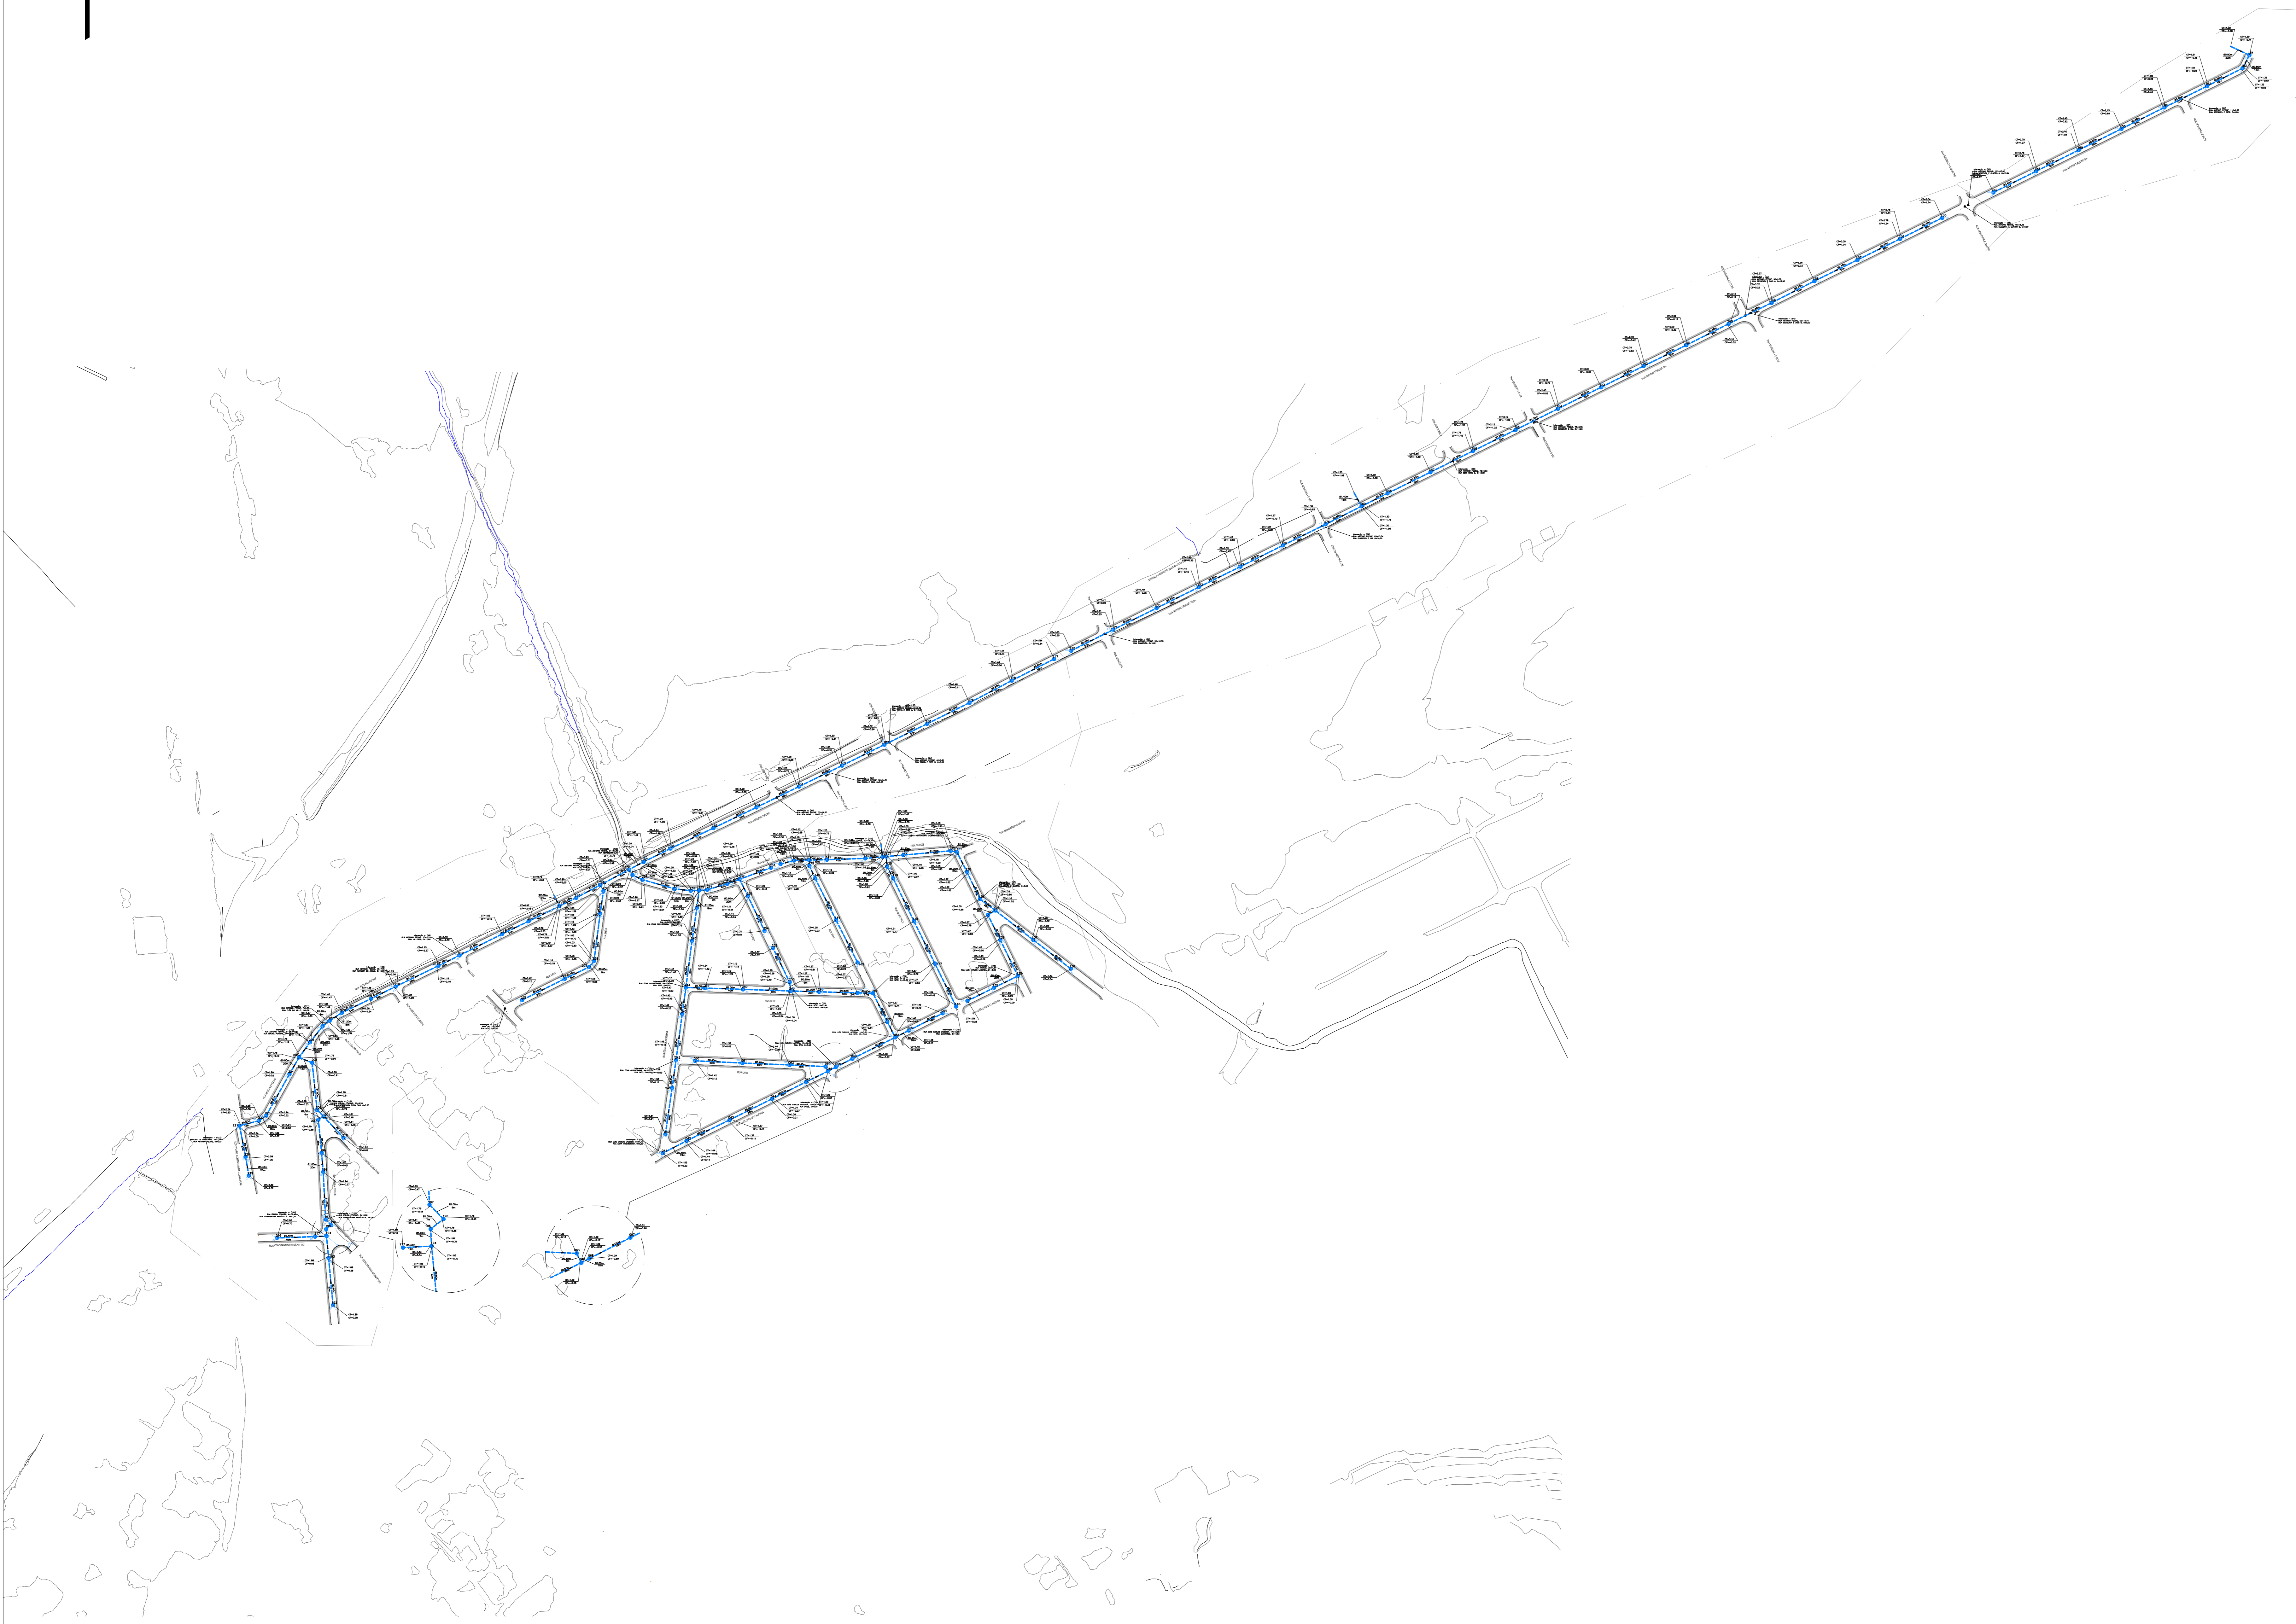

Eduardo Keller
 EDUARDO KELLER - CAU 1120328-6
 Coordenador

Mário Machado
 MARIO MACHADO - CREA 2003101466
 Responsável Técnico

01	26/05/2022		
00	08/11/2021	EMISSÃO INICIAL	
REV.	DATA	DESCRIÇÃO	APROVAÇÃO
 PREFEITURA MUNICIPAL DE ITABORAÍ/RJ Assessoria LOTEAMENTO JOÃO CAETANO - ITAMBI			
Etapa do projeto: EXECUTIVO		Título: REDE DE DRENAGEM - MAPA GERAL	
Autor do projeto: DRENAGEM PEDRO	Autor do projeto: THAIS	01/07	
Número do modelo: 0008-MD-RDR-PE-001_R1	Responsável Técnico: MARIO MACHADO	Coordenador: EDUARDO KELLER	Situação: INDICADA